19/03638

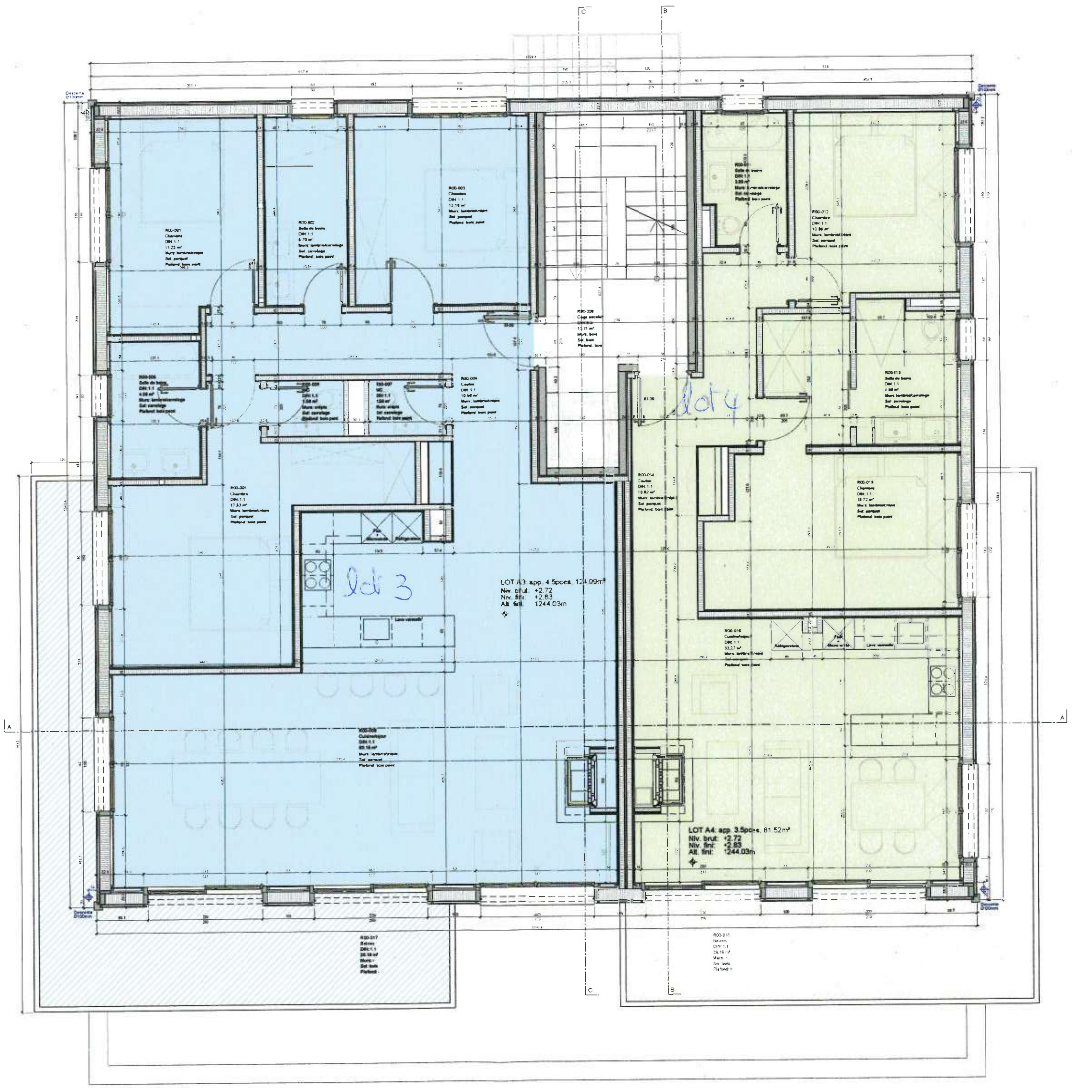

C

L'ALPAKA SA
ENTREPRISE GÉNÉRALE
CONSTRUCTIONS ET RÉNOVATIONS
CP 140 – 1884 Villars/Ollon

Commune : GRYON
Nom de la voie : Route de Solalex 85
Nom du site : SAUSSOYE
Nom commun du bâtiment : CHALET A

Type d'intervention : CONSTRUCTION NOUVELLE
Type de document : PLAN
Localisation : ETAGE
Nature du document : EXECUTION
Echelle : 1:100
Indice : -

N° bâtiment (commune + ECA) : 005_01188
N° d'affaire : 0001
N° Geo : 1188
Nom du plan : P01_AR_EXE_100
Intervenant : ARCHITECTE

Dessiné le : 14.09.2017
Dessiné par : GD
Nom du fichier : Alpaka_chalet A_exé_100.dwg

Modifié le : -
Modifié par : -
Modification : -

Architecte : Druz Grégoire
tel : - 079 378 01 37 fax : -