





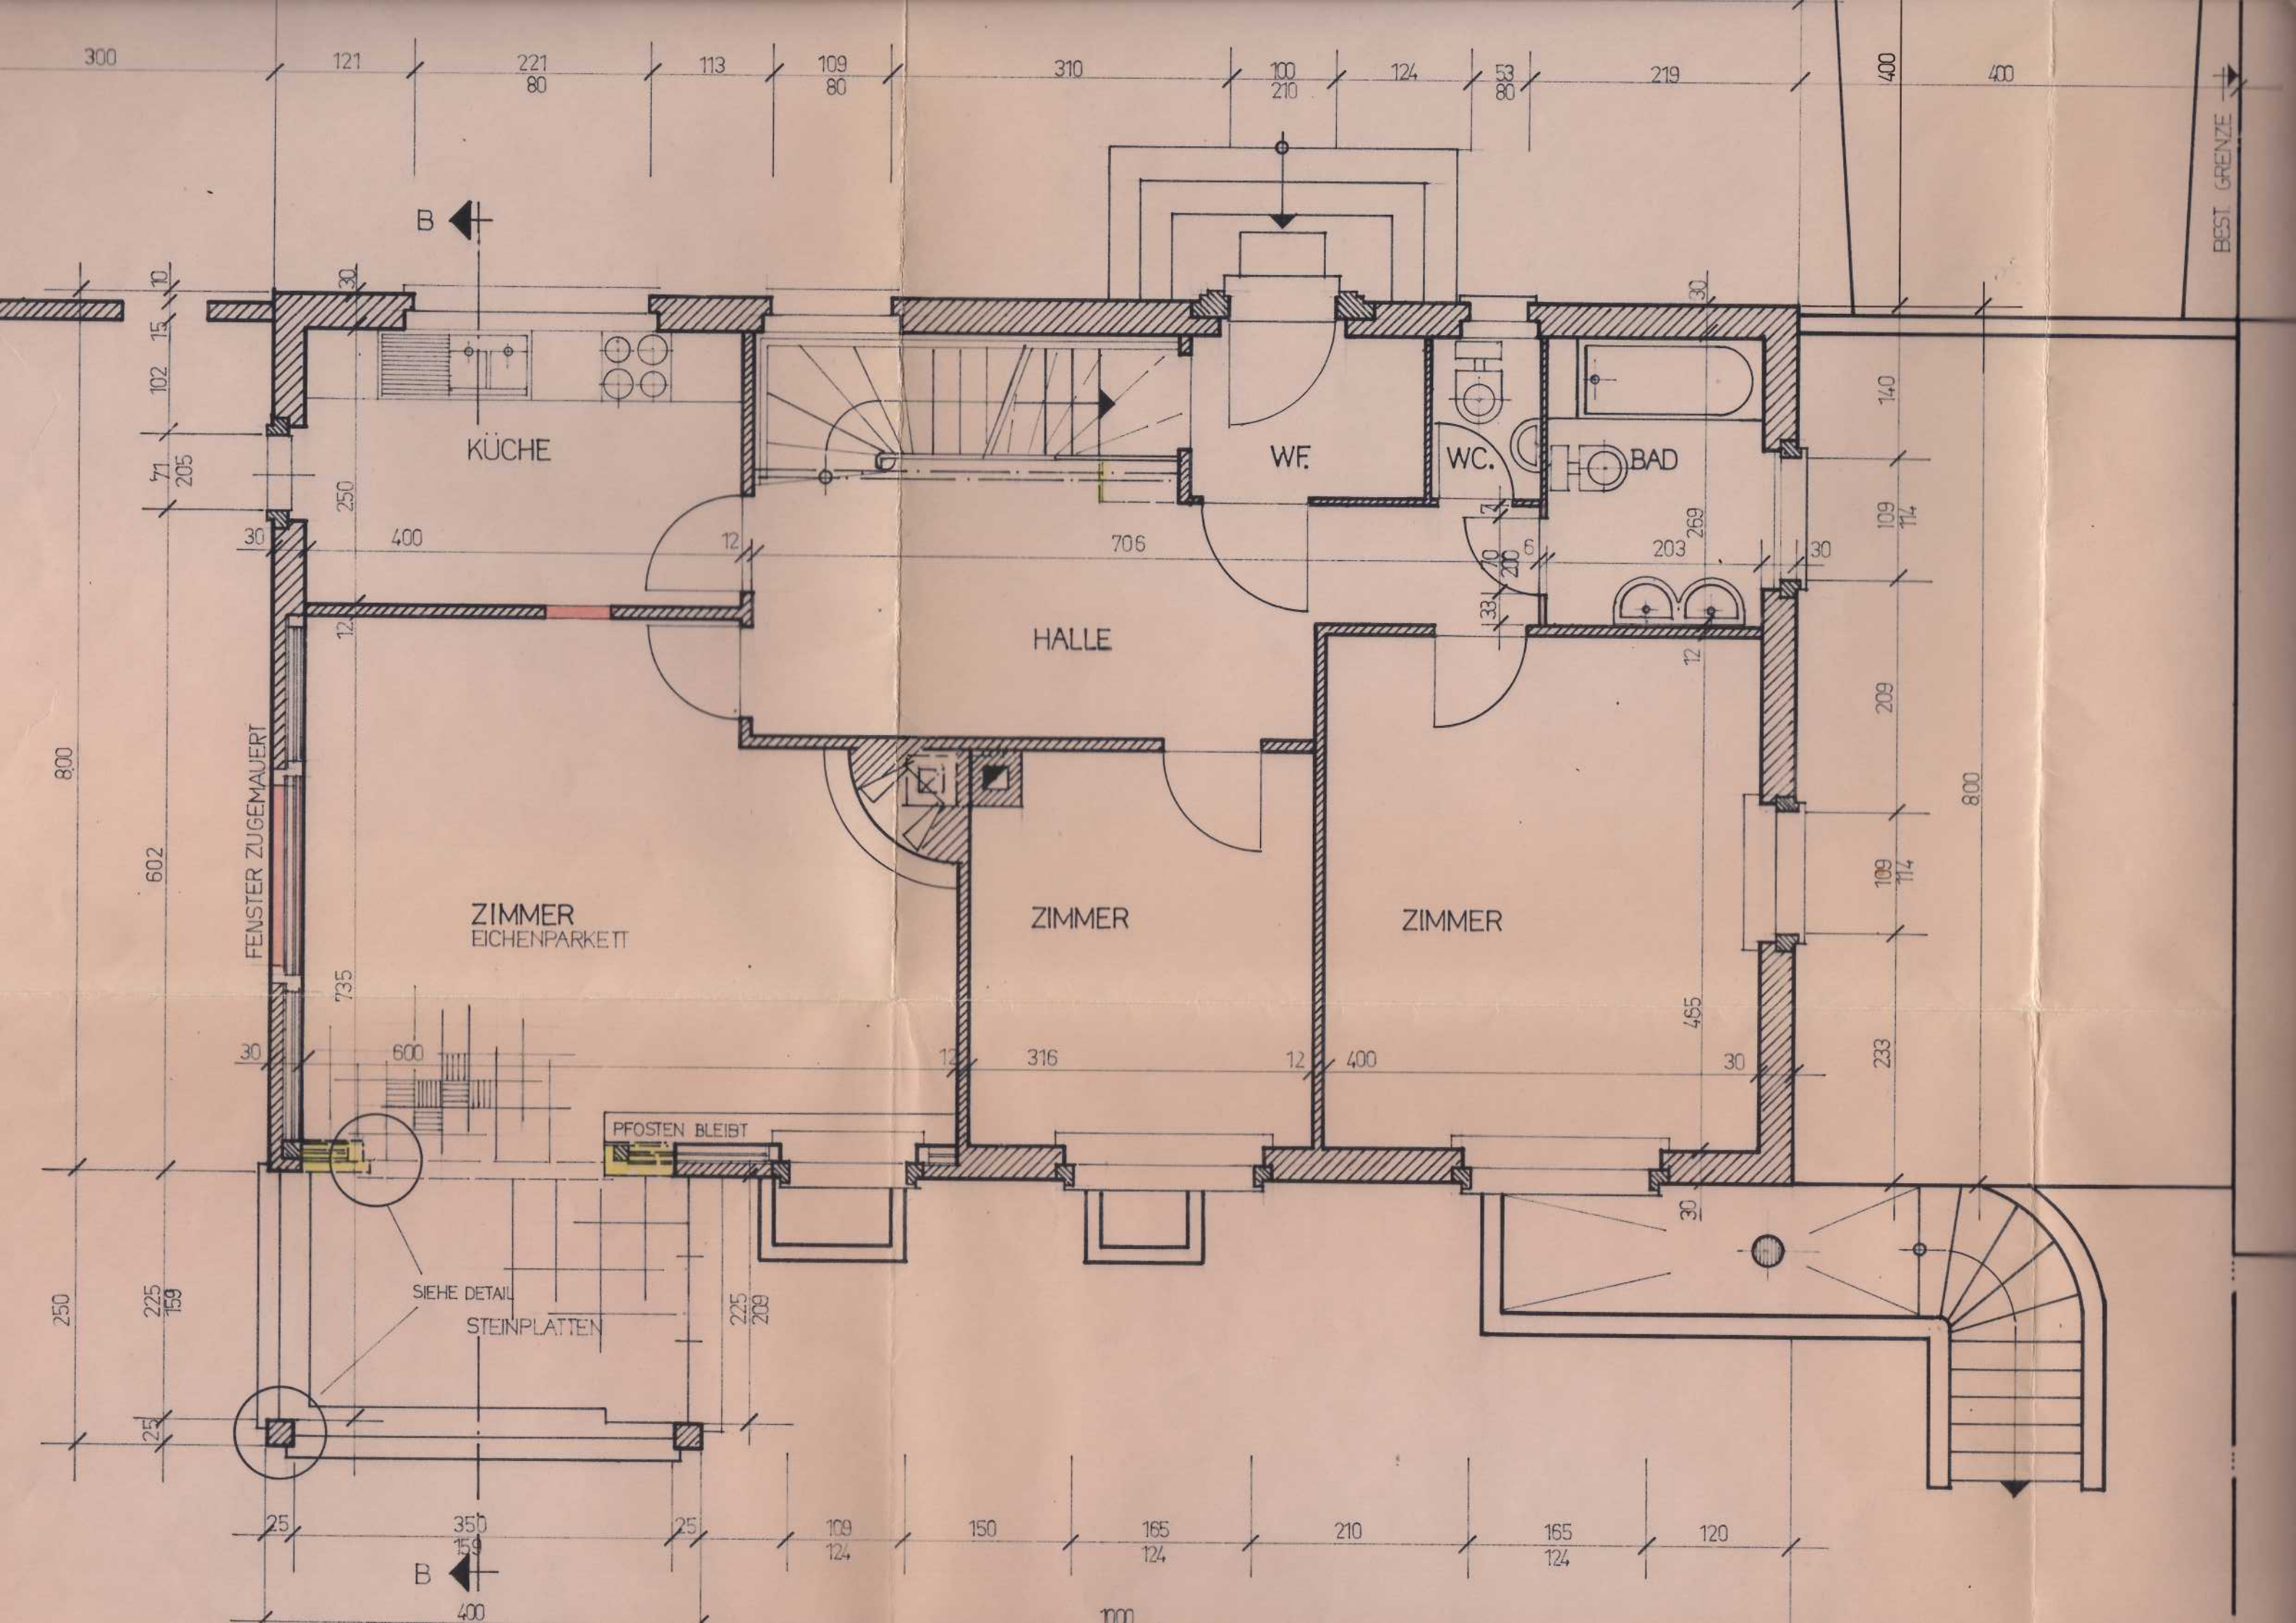

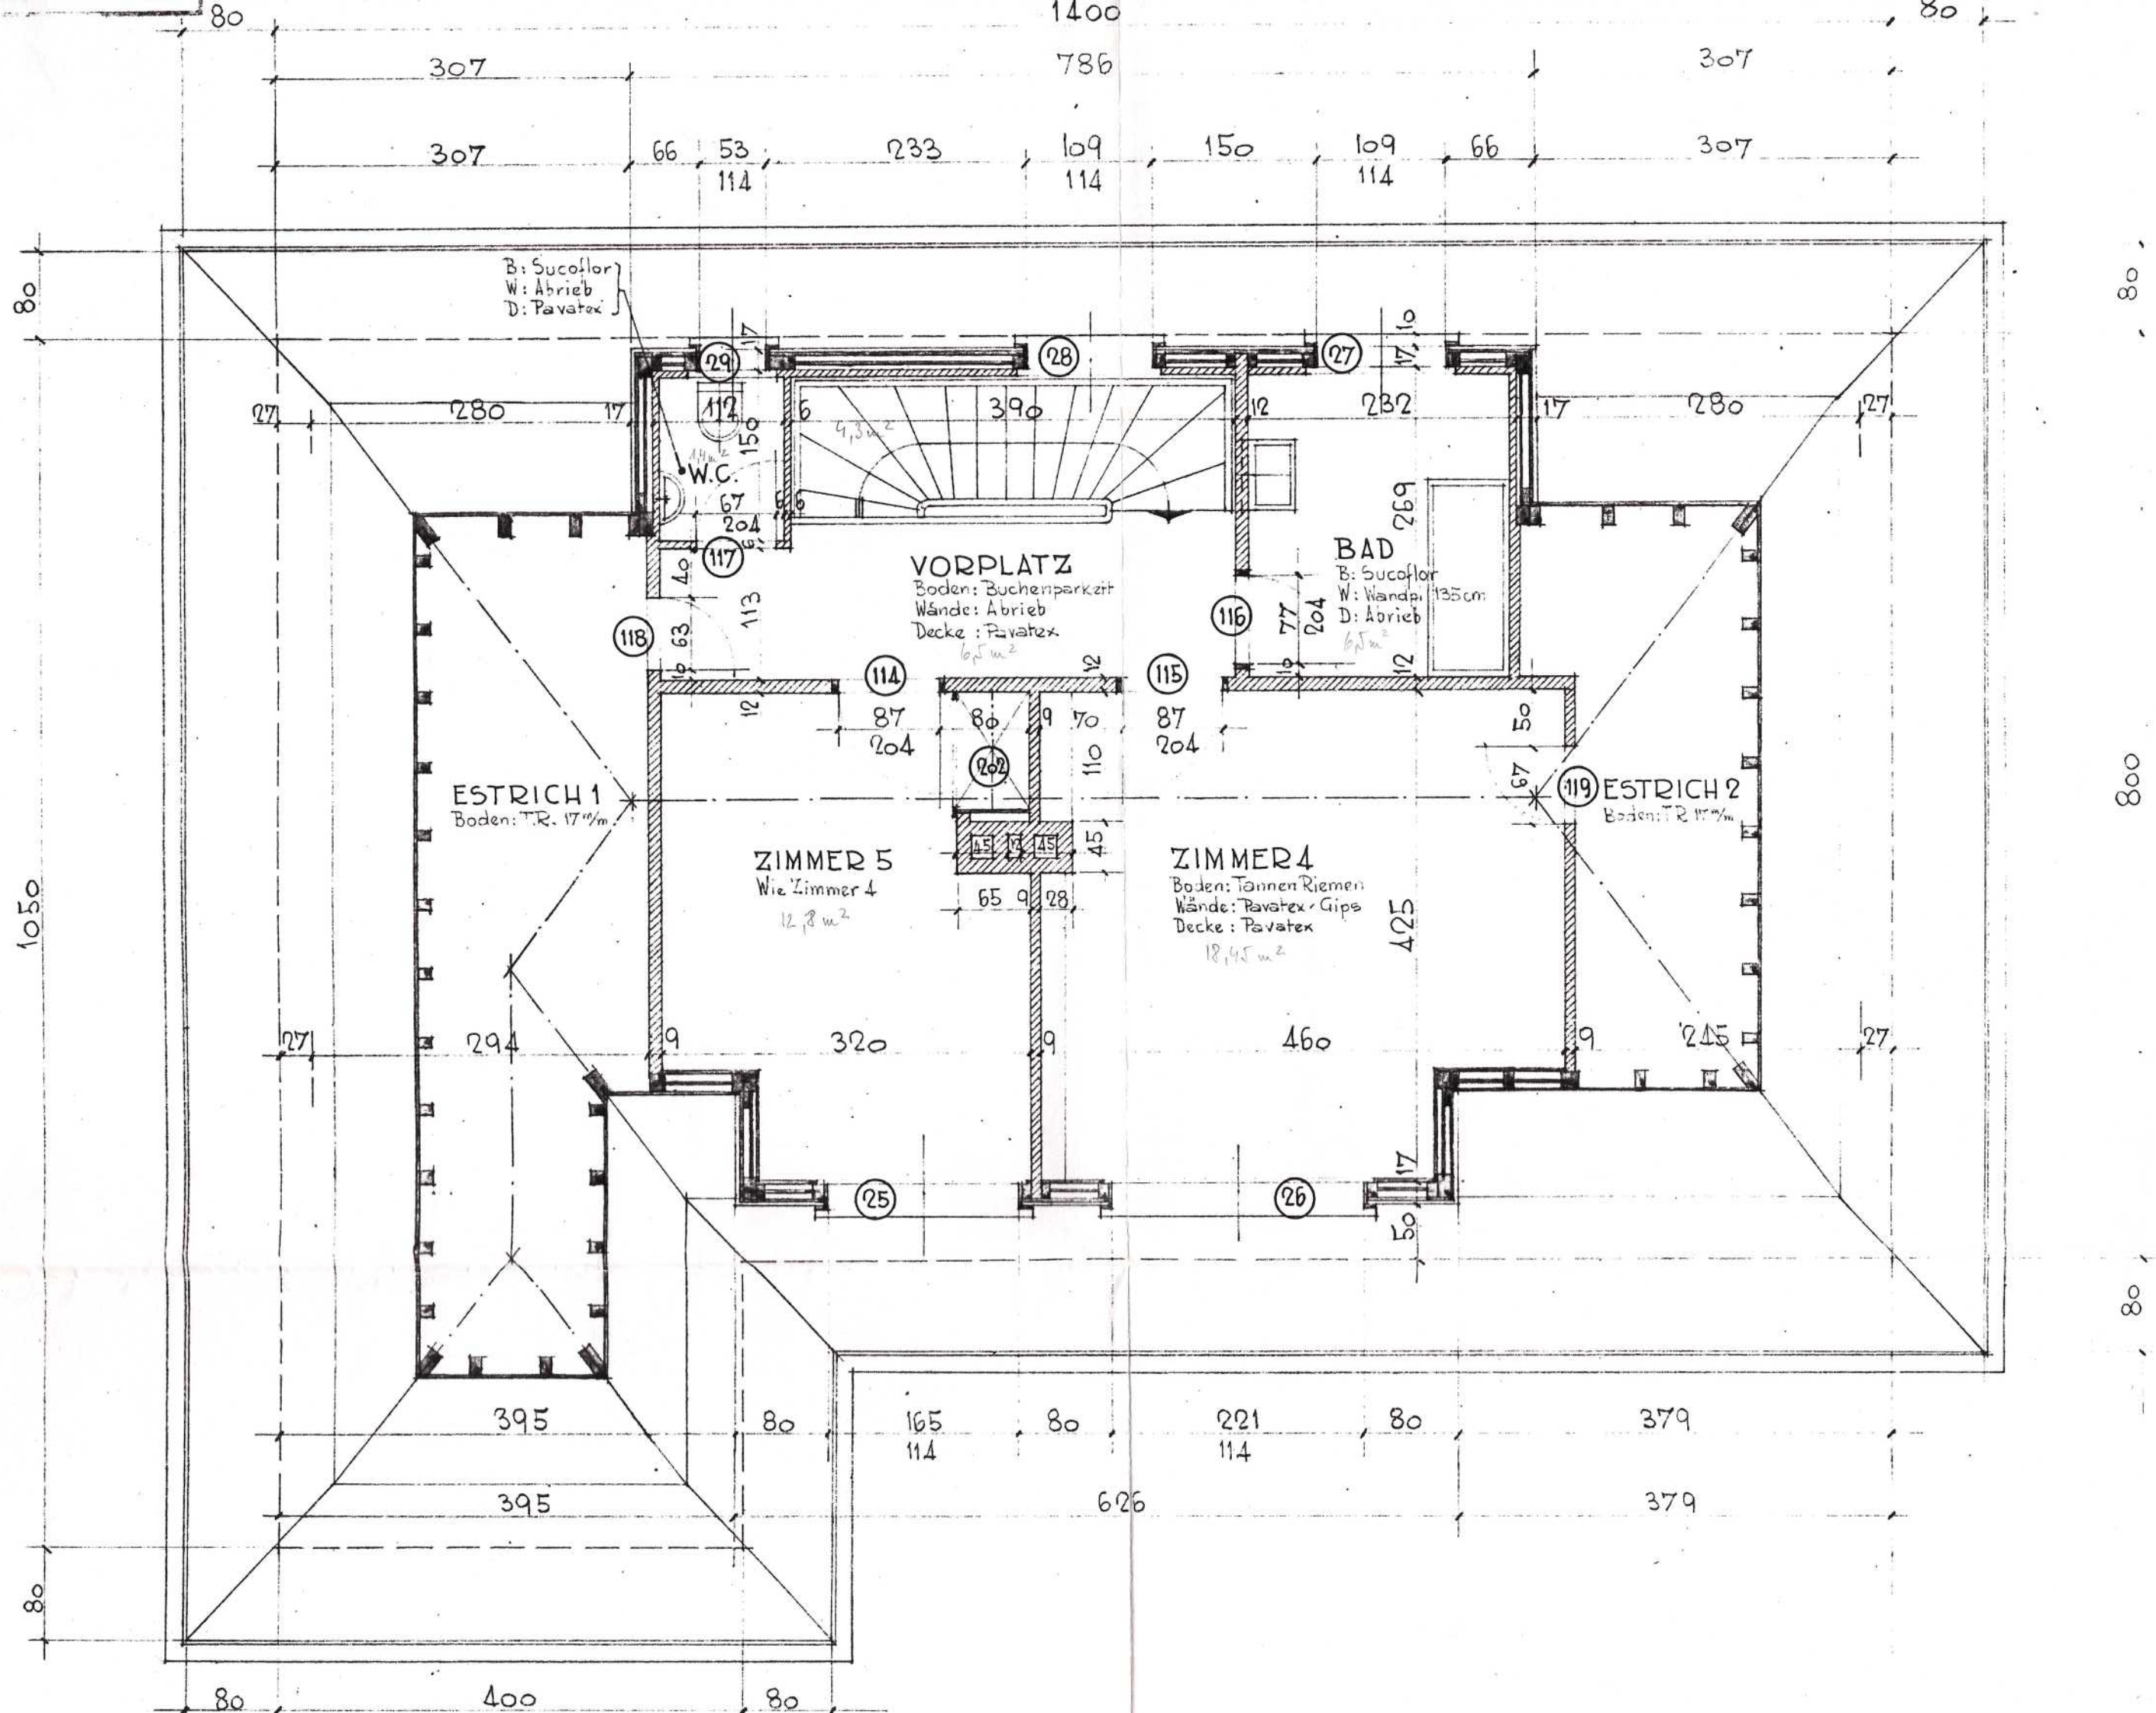

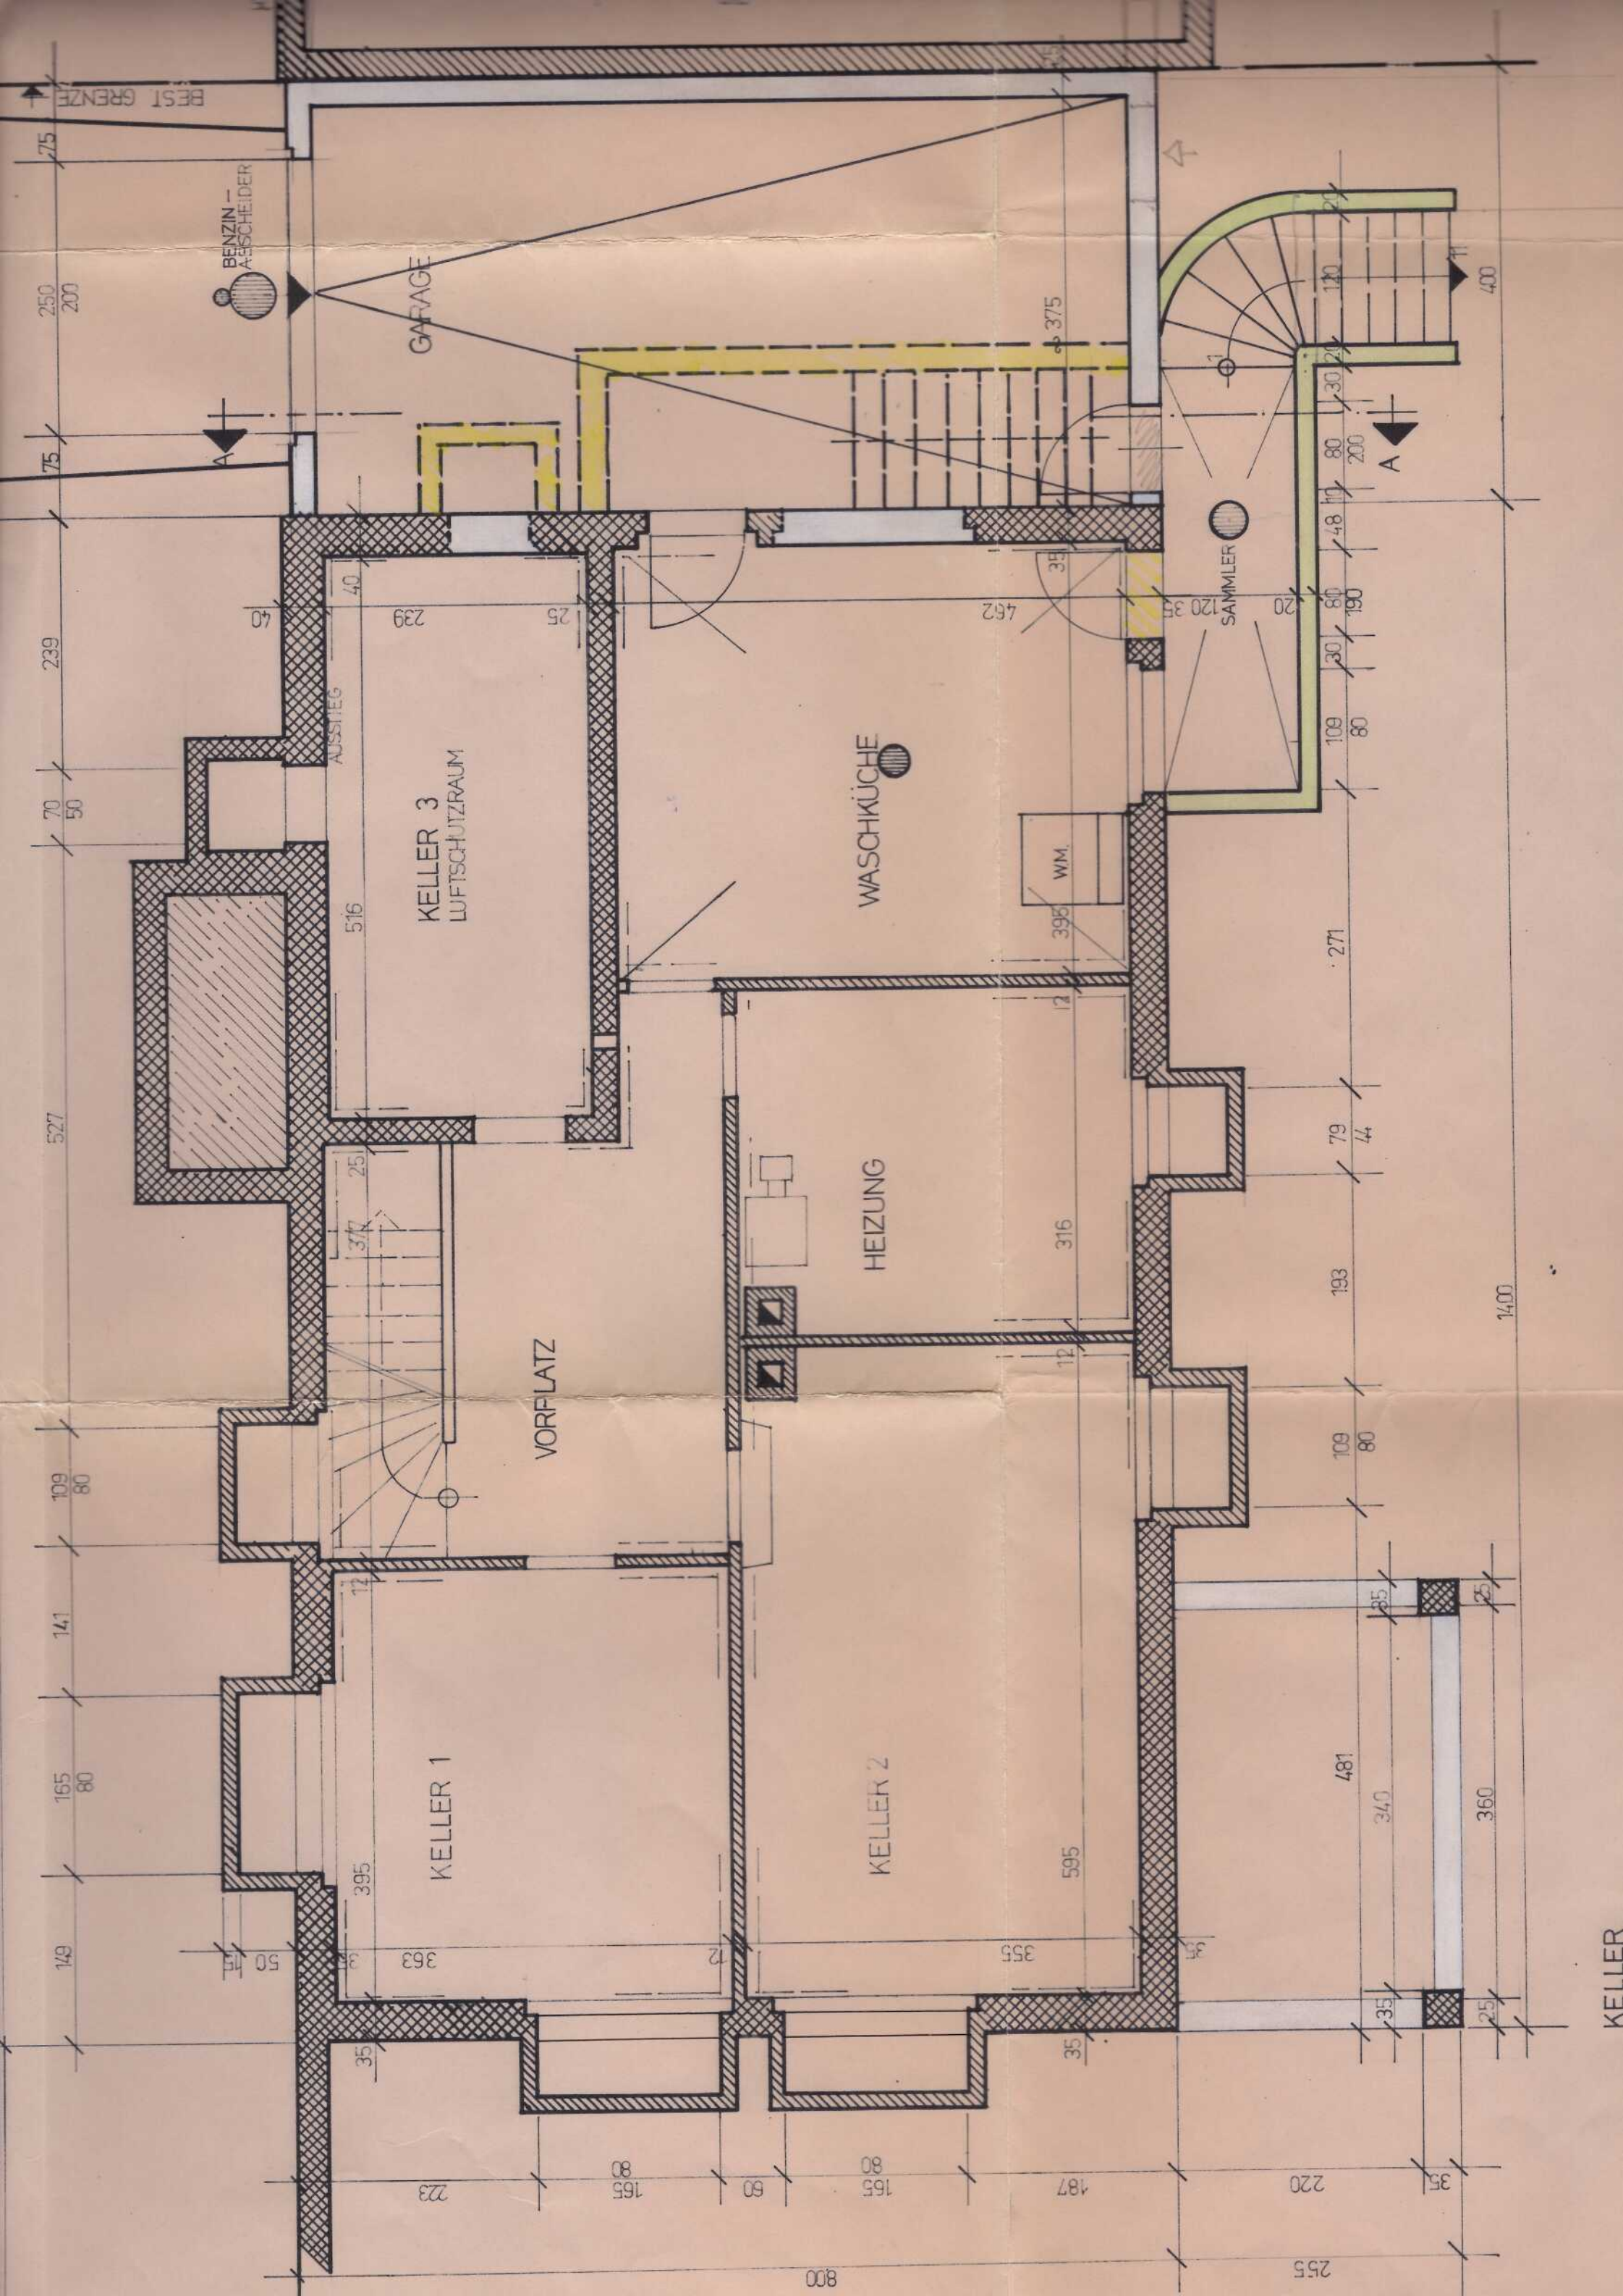

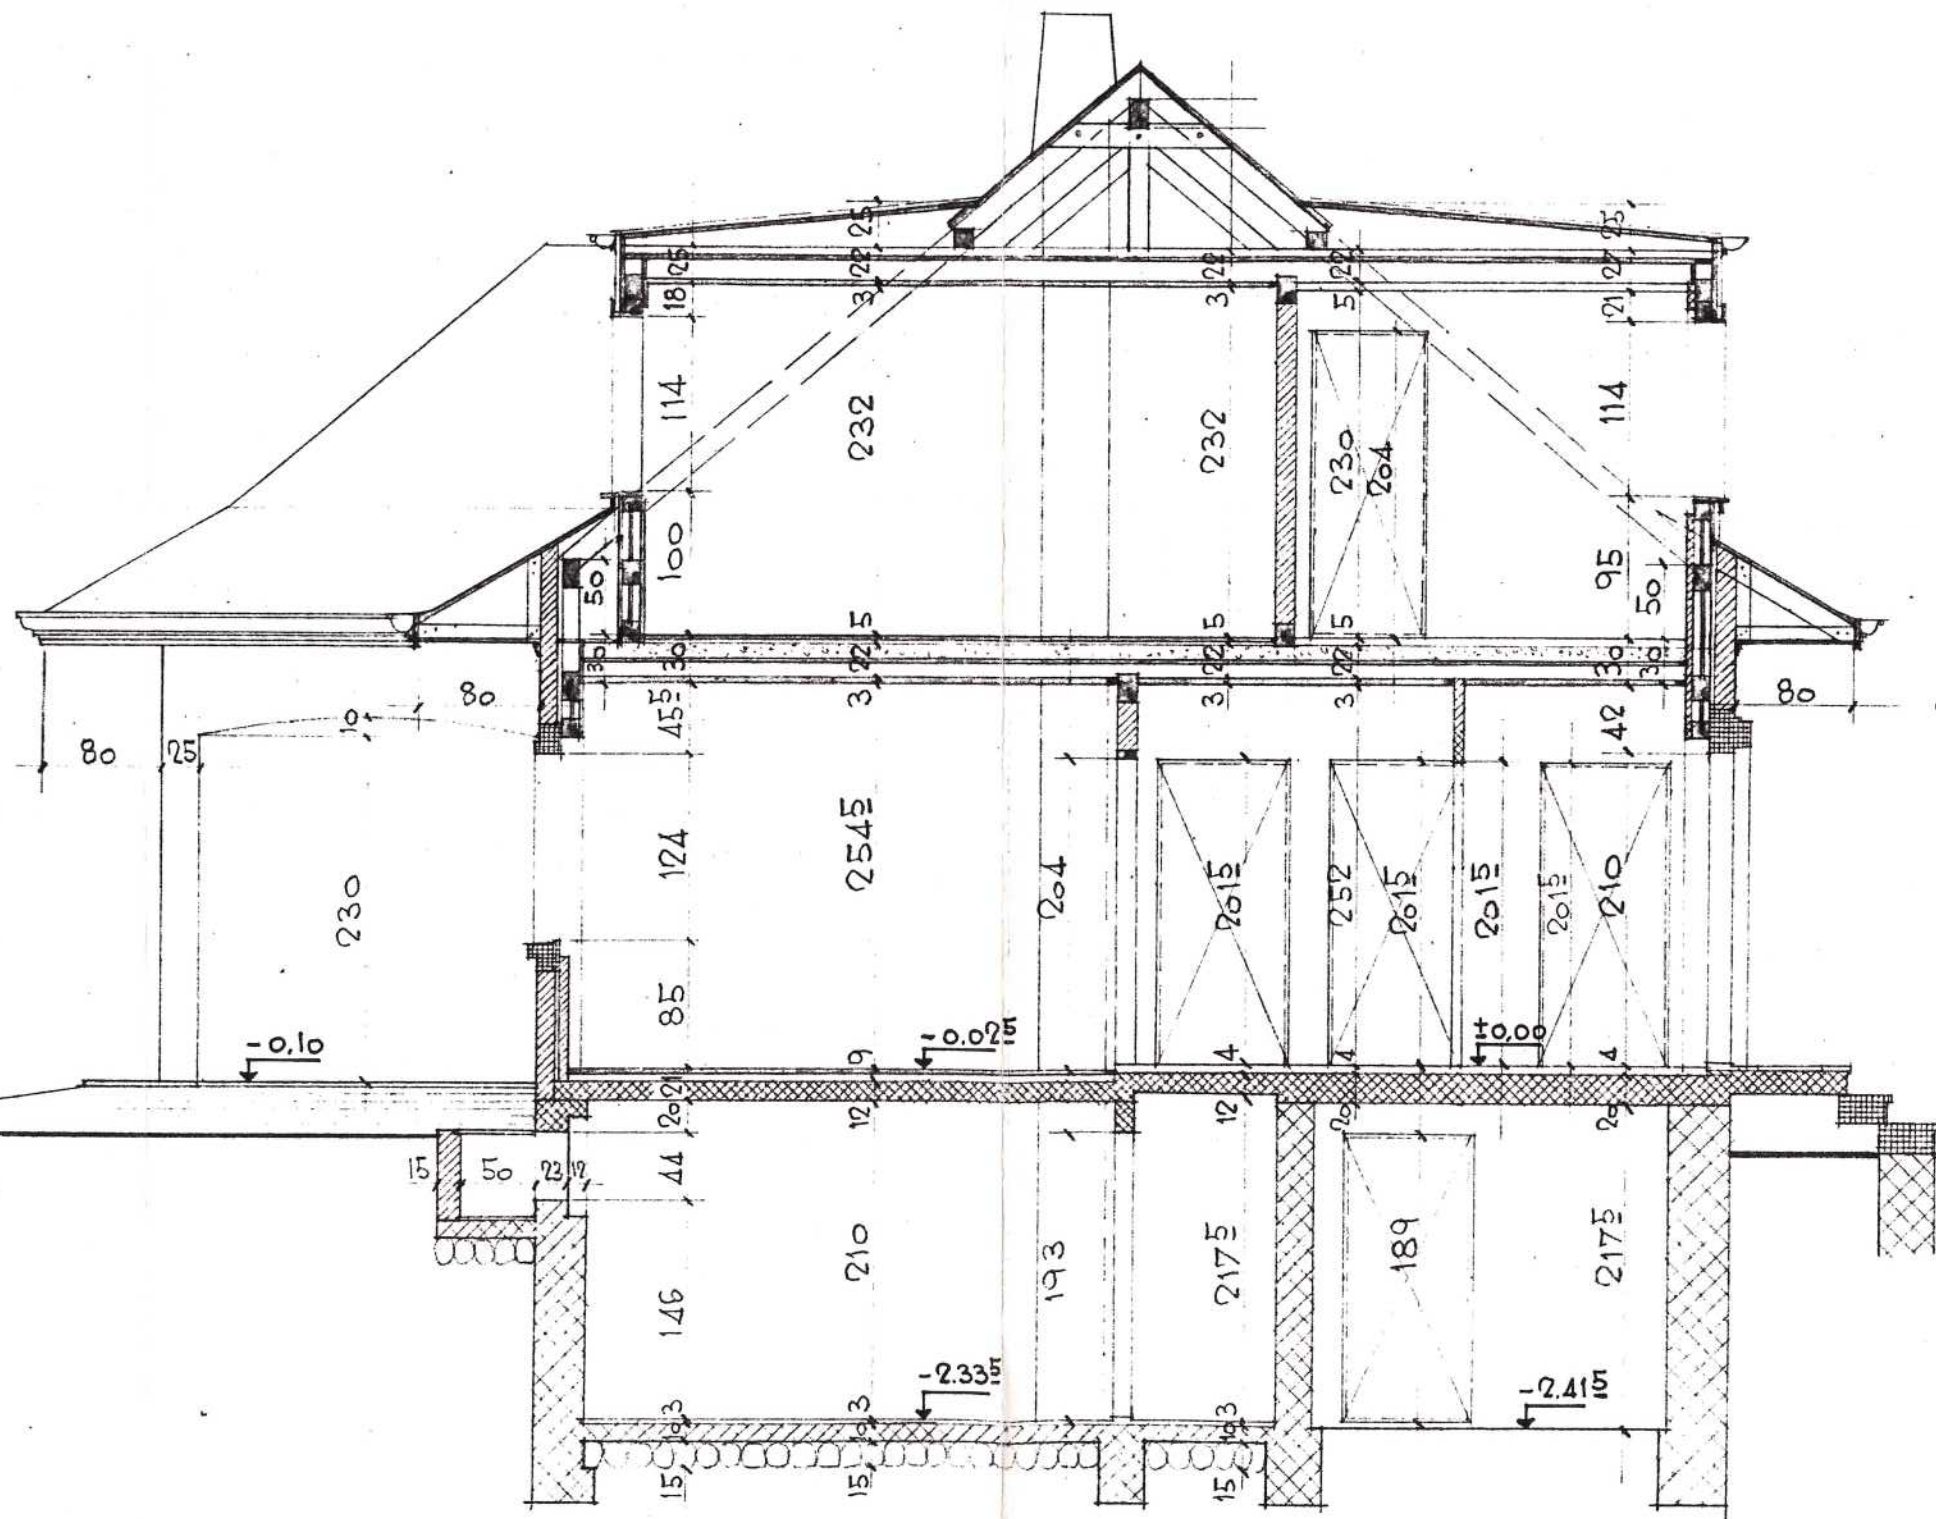


DR L. SUTER
BAU SITZPLATZAUSBAU
DE MST 1:50
JULI 1966 FRITZ KAUFMANN ARCH. FSAI

DER BAUHERR *R. Fritsch*
VERANTWÖRTLICH *F. Kaufmann*
BESTEHEND
AUSBRUCH
NEU

BAUPOLIZEIAMT

Eing. 16. AUG. 1966

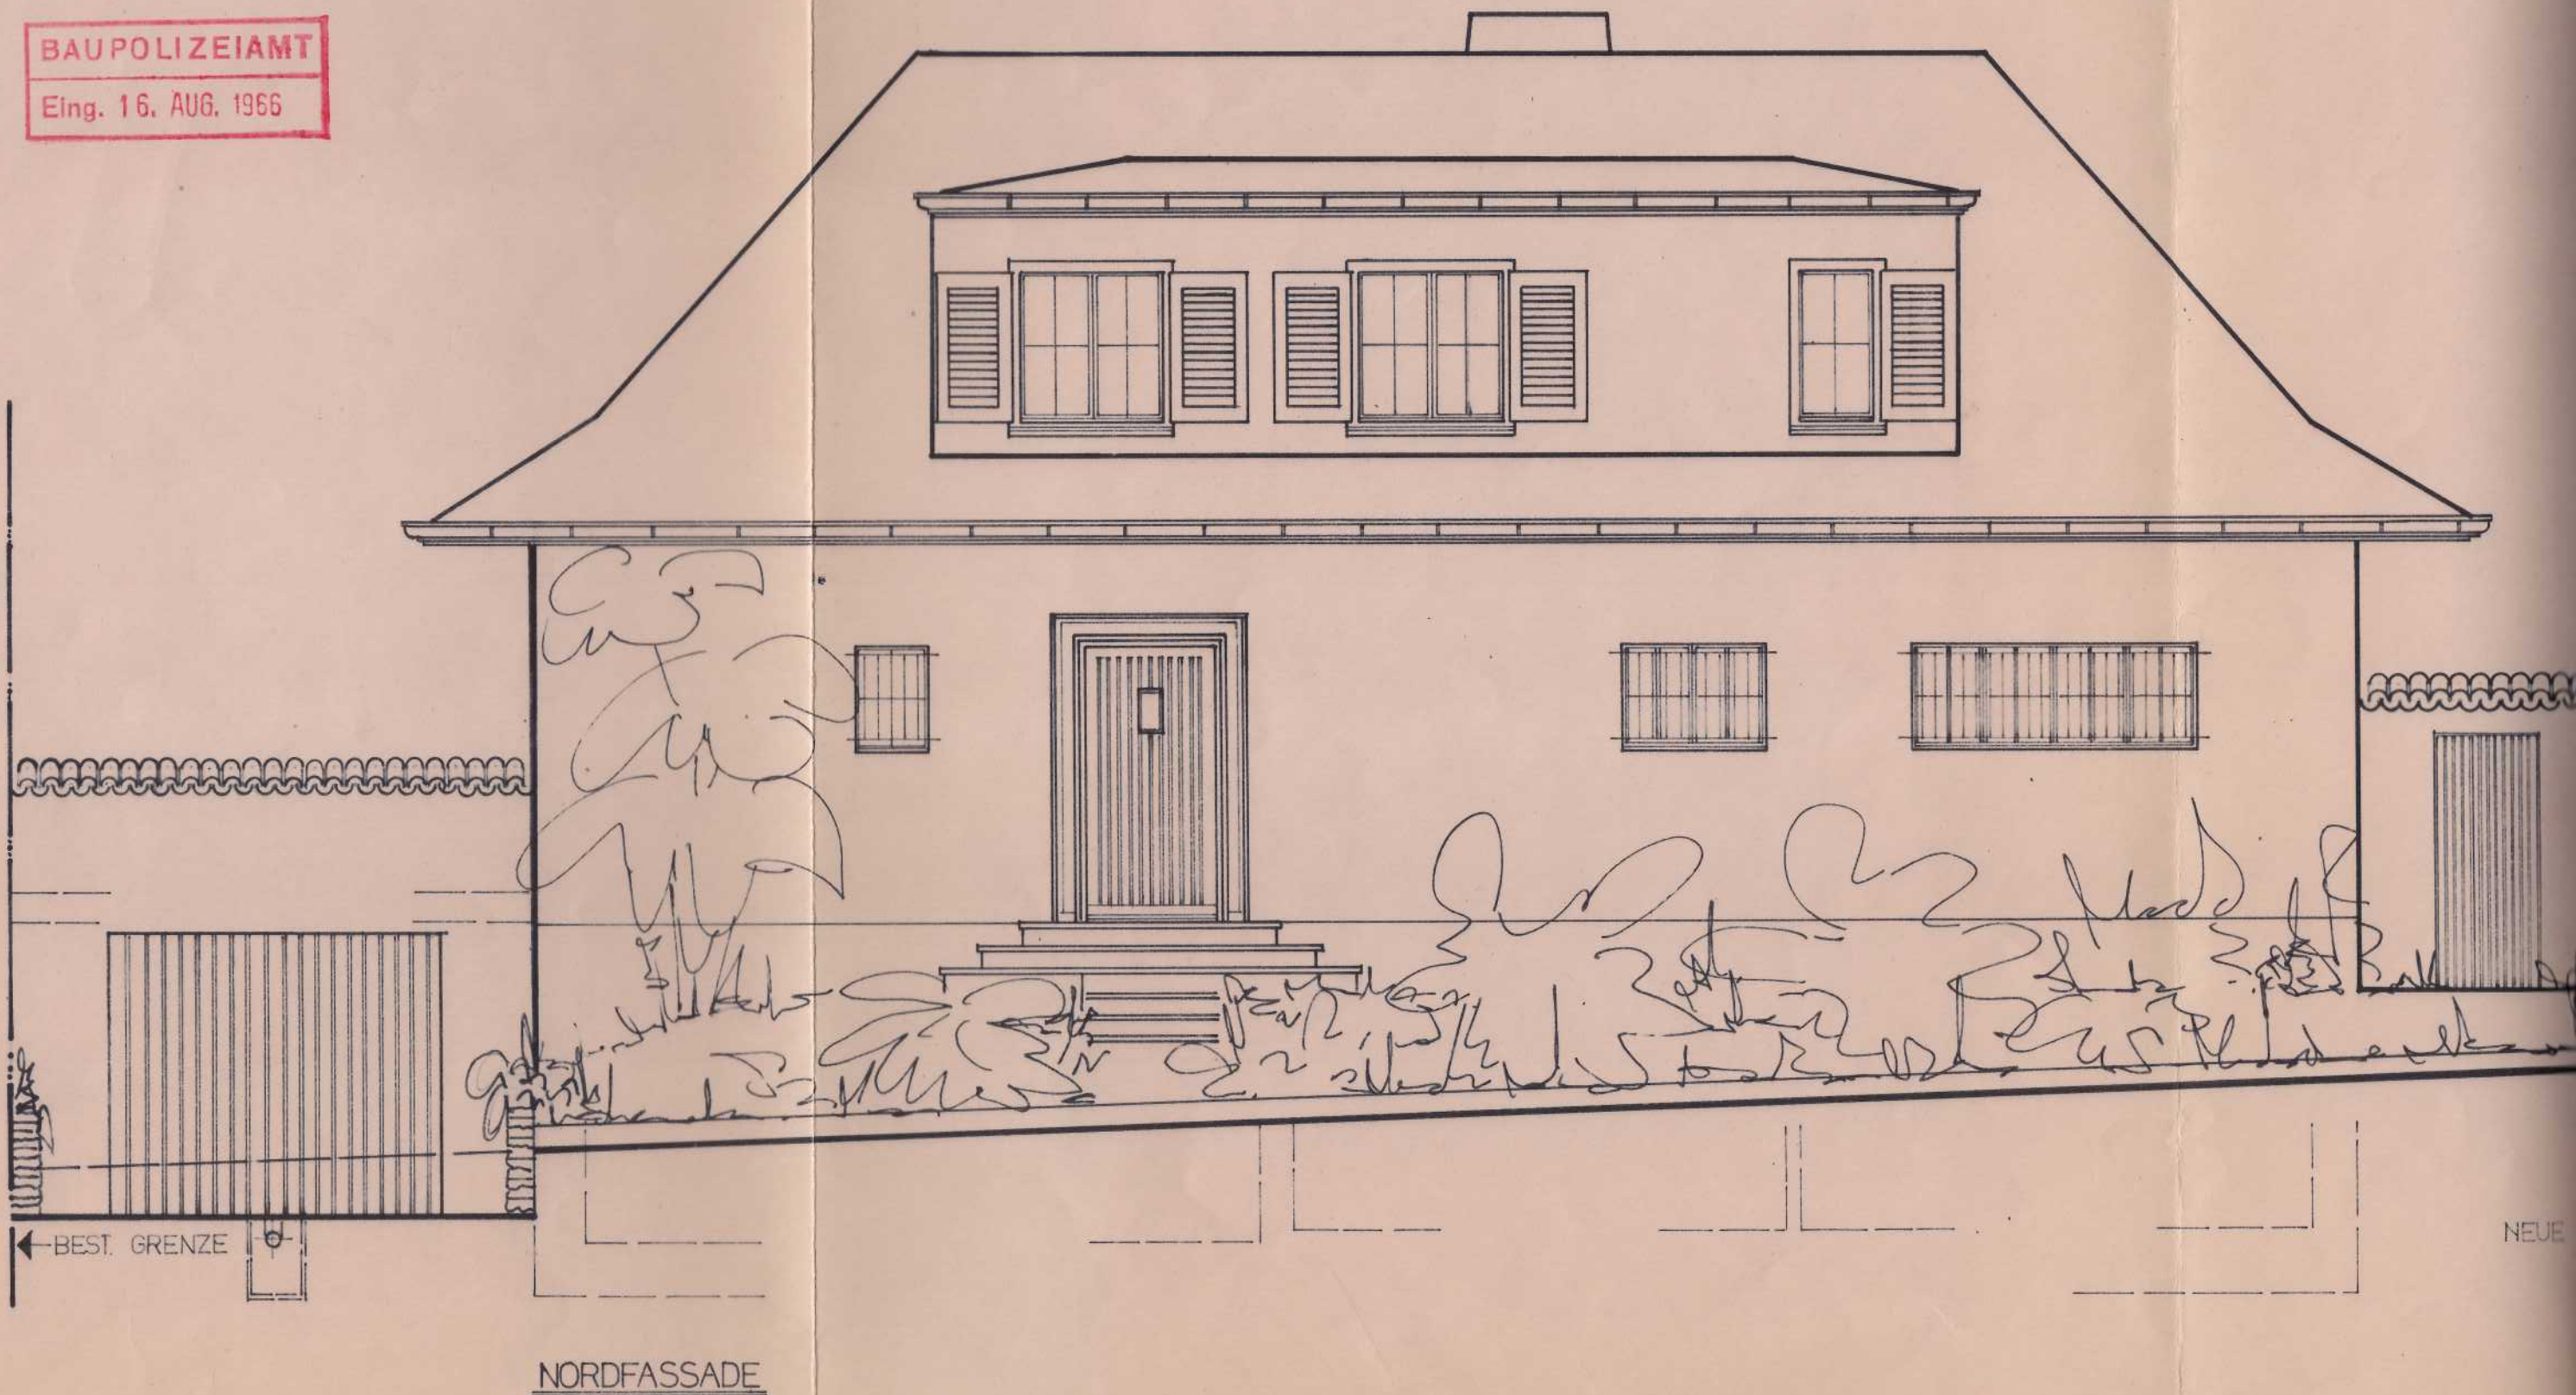


DR. L. SUTER
NBAU SITZPLATZAUSBAU
ADE MST 1:50
JULI 1966 FRITZ KAUFMANN ARCH. FSAI.

DER BAUHERR: *L. Hilti-Roth*

VERANTWORTLICH: *F. Kaufmann*



BESTEHEND

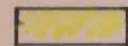


AUSBRUCH



NEU

BAUPOLIZEIAMT

Eing. 16. AUG. 1966

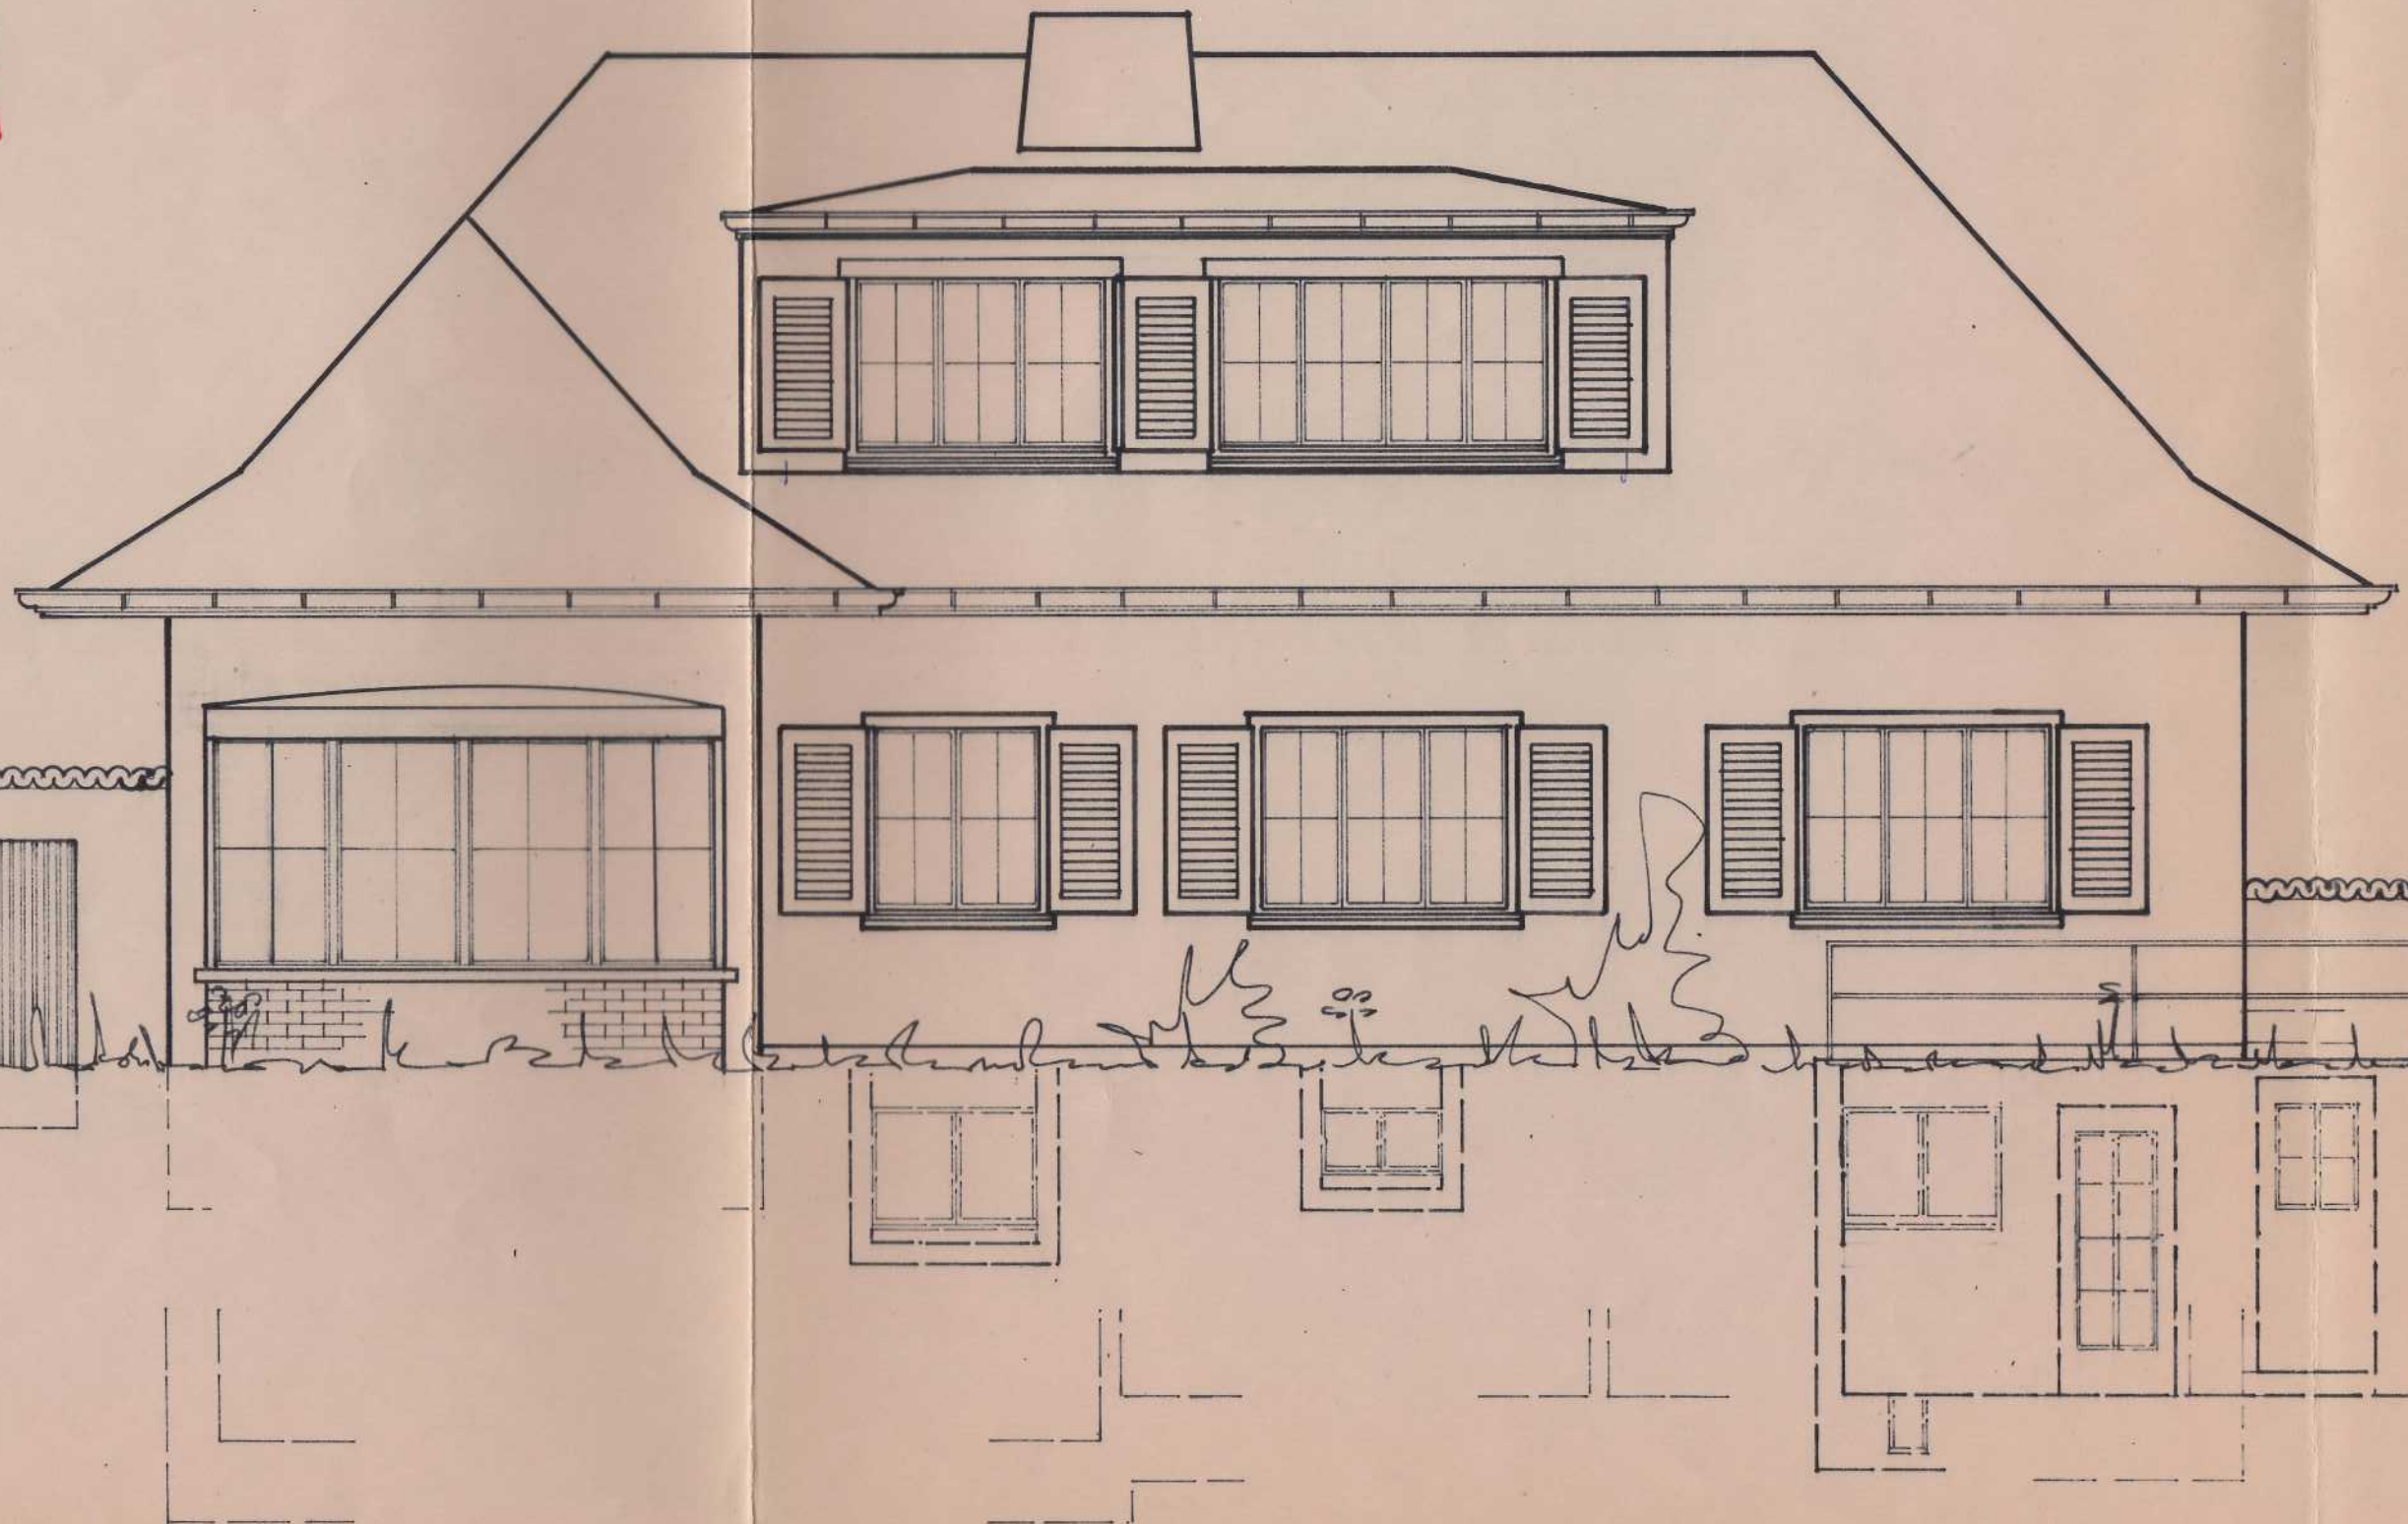

← NEUE GRENZE


SÜDFASSADE

BEST
GRE

BAUPOLIZEIAMT

Eing. 16. AUG. 1966

Genehmigter Plan für
Baustelle unter Vor-
behalt der Bedingungen
Bewilligung No. 1435/106
Datum, den 18. Nov. 1966
Baudirektion Baselland

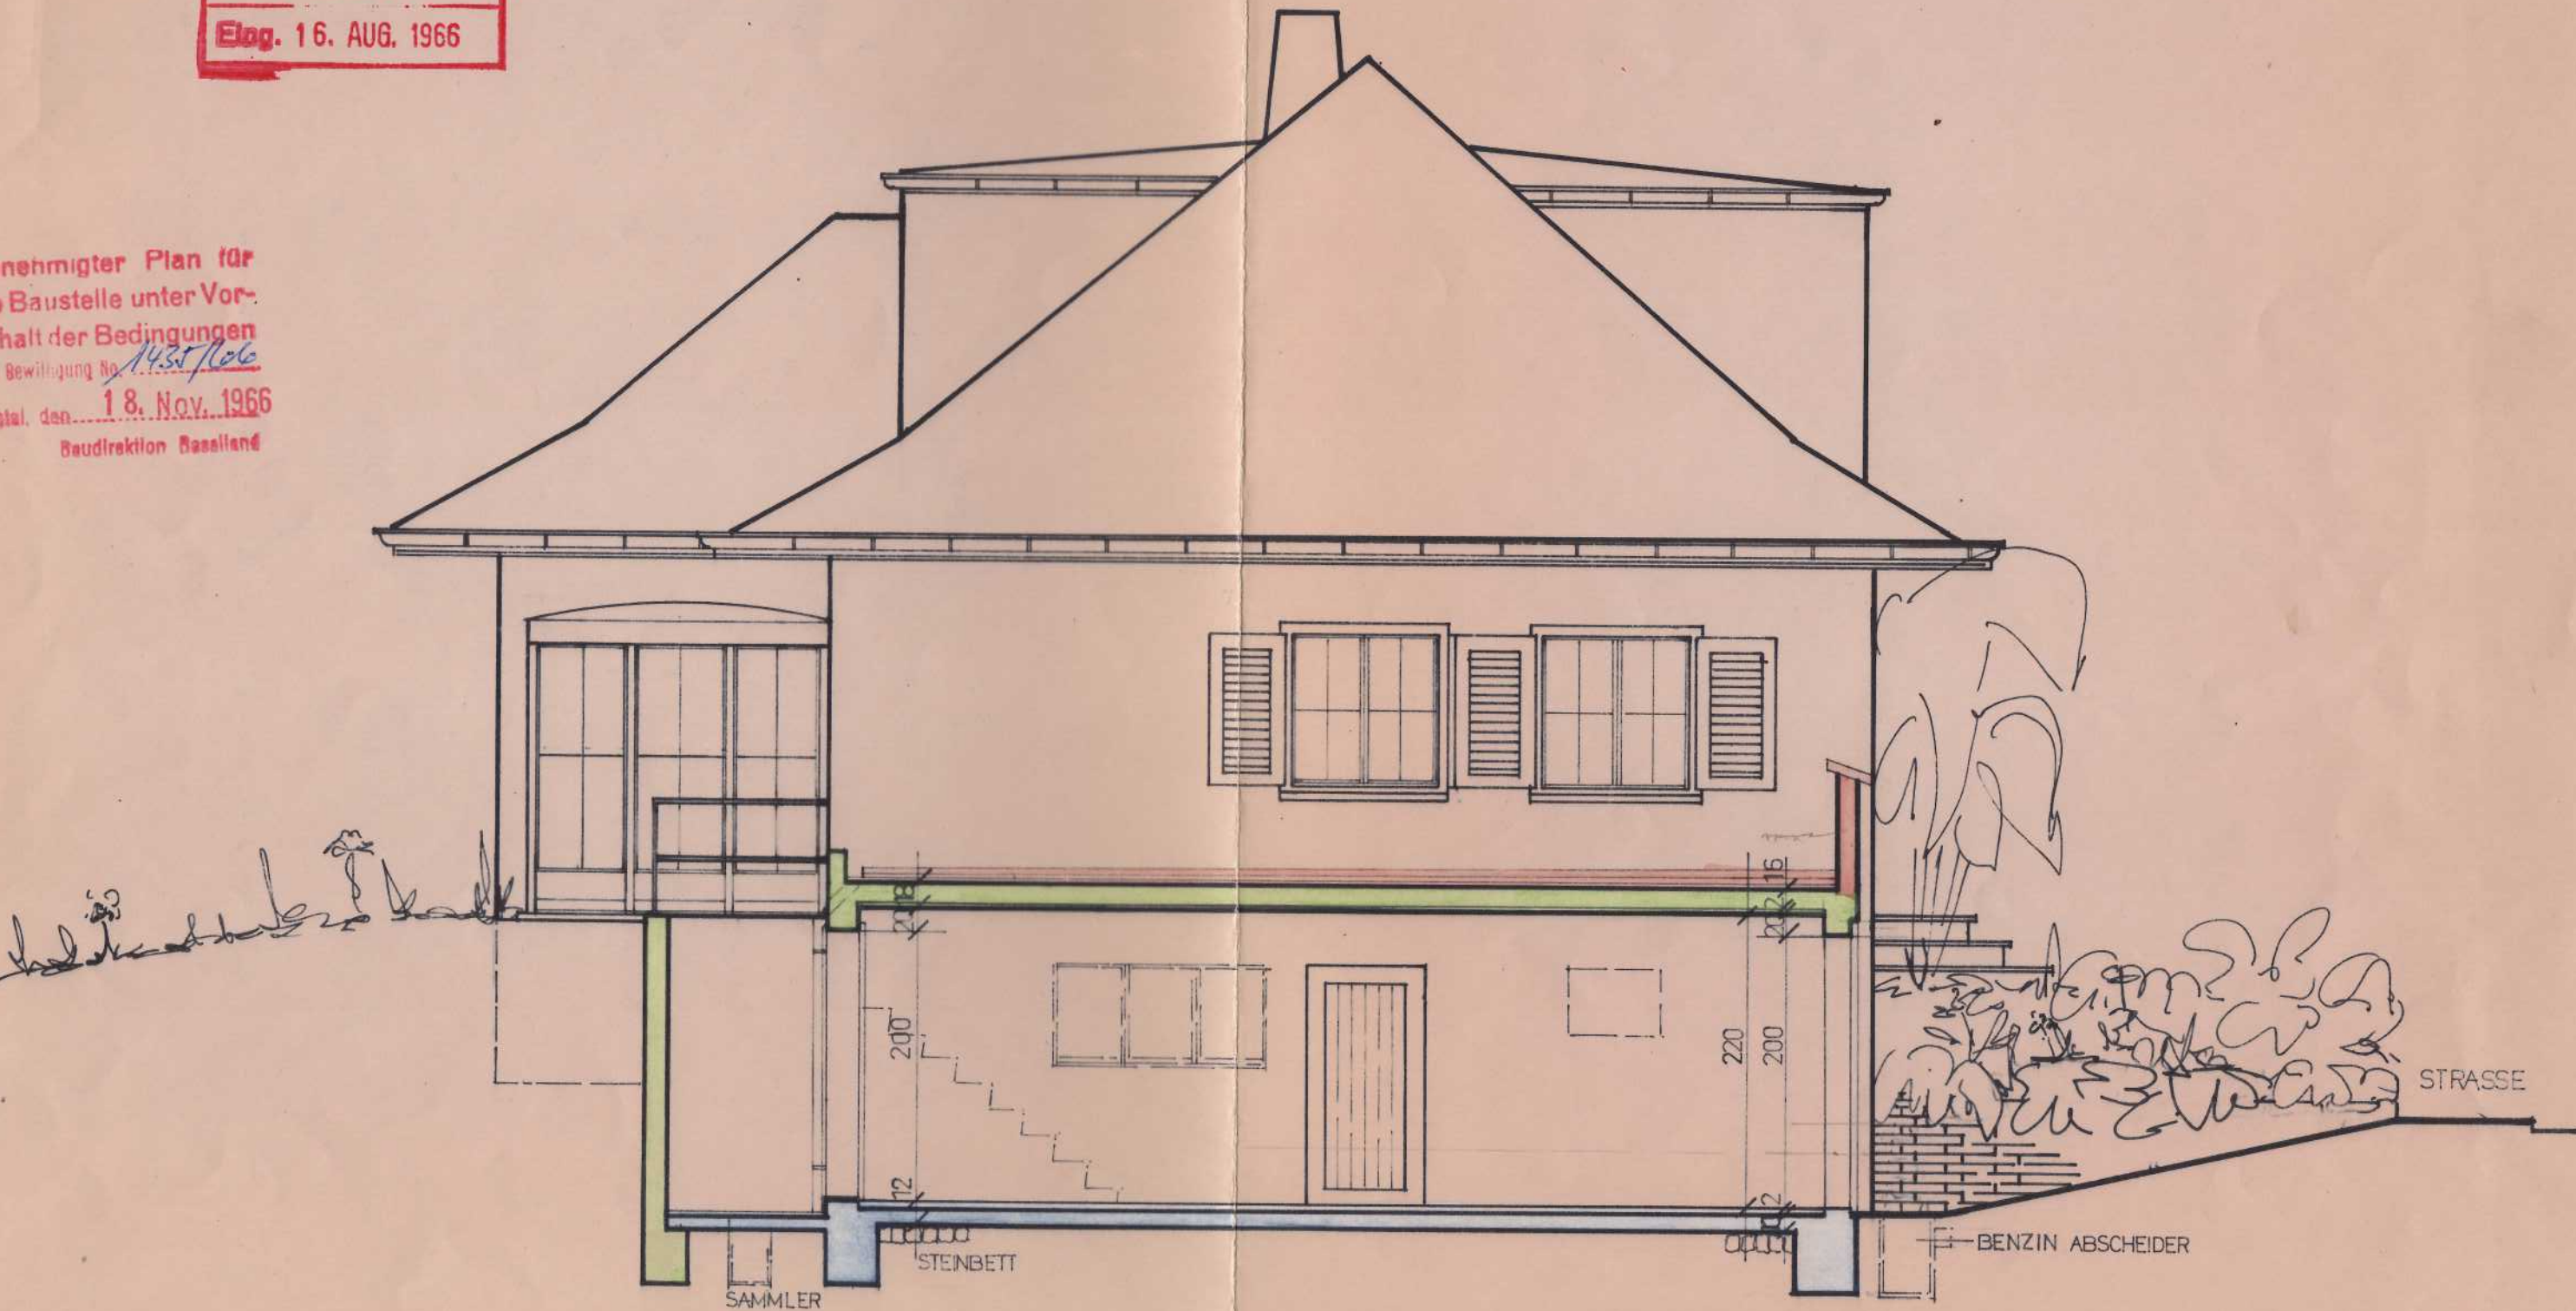

OSTFASADE SCHNITT A-A

SÄMTLICHE MASSE SIND VOM UNTERNEHMER AN ORT UND STELLE
ZU NEHMEN UND ZU KONTROLLIEREN.