
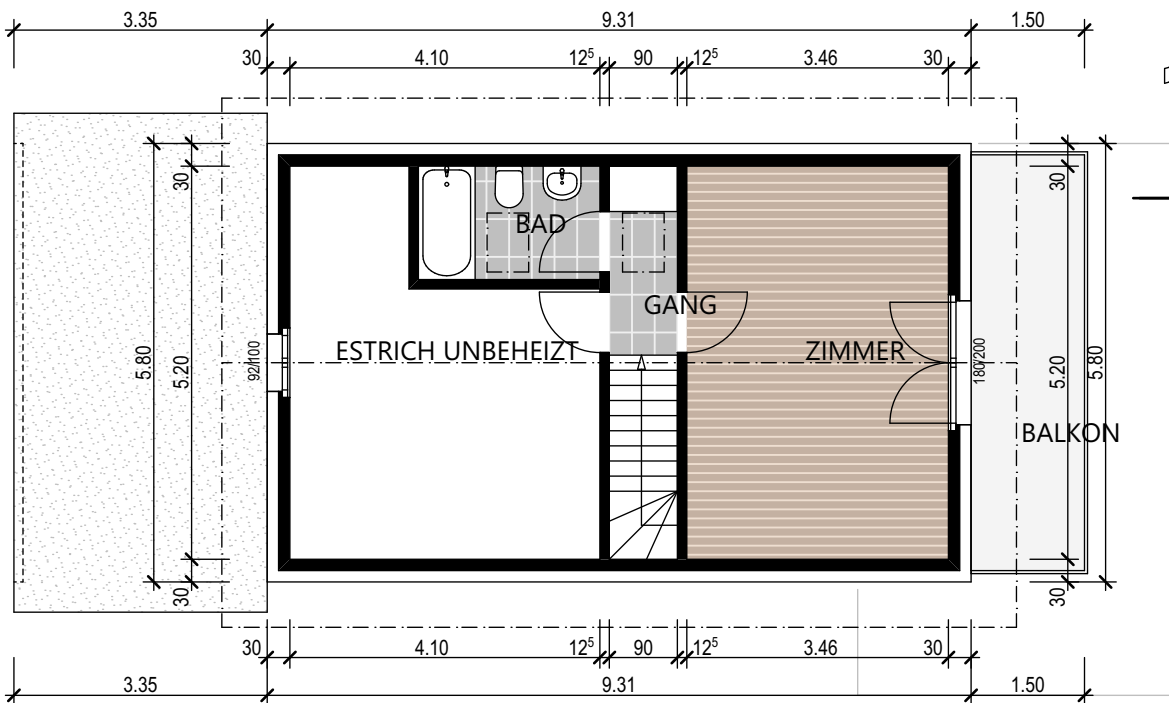


OBJEKT : NEUBAU 5 - EINFAMILIENHAUS, ALPENWEG, PARZ. 215 UND 610, 5733 LEIMBACH (AG)	PLAN NR.: 201-03
2 x 3 ZIMMERHAUS GRUNDRISSSE / FASSADEN	1 : 100
BAUHERR : HEINZ PETER, MARKRAIN 248, 5733 LEIMBACH (AG)	PL.GR.: A2
	DATUM: 14.11.2020
ARCHITEKT: hp ARCHIBAU AG, MARKRAIN 248, 5733 LEIMBACH (AG)	GEZ: AD
24.3.2022	REV.: 25.10.2021


Leimbach, den: 24.3.2022
Bauherrschaft:

Leimbach, den: 24.3.2022
Architekt:


OBERGESCHOSS

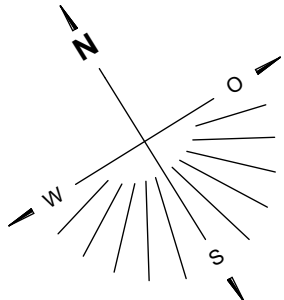


ERDGESCHOSS

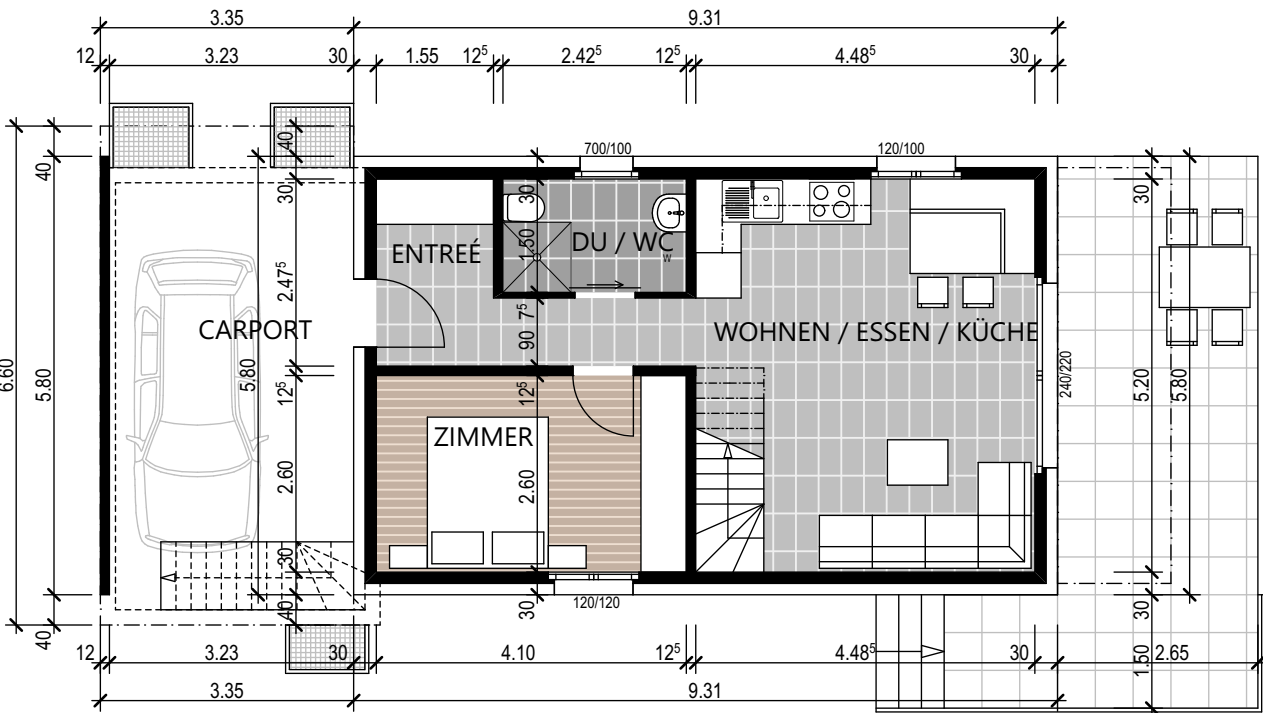


KELLERGESCHOSS

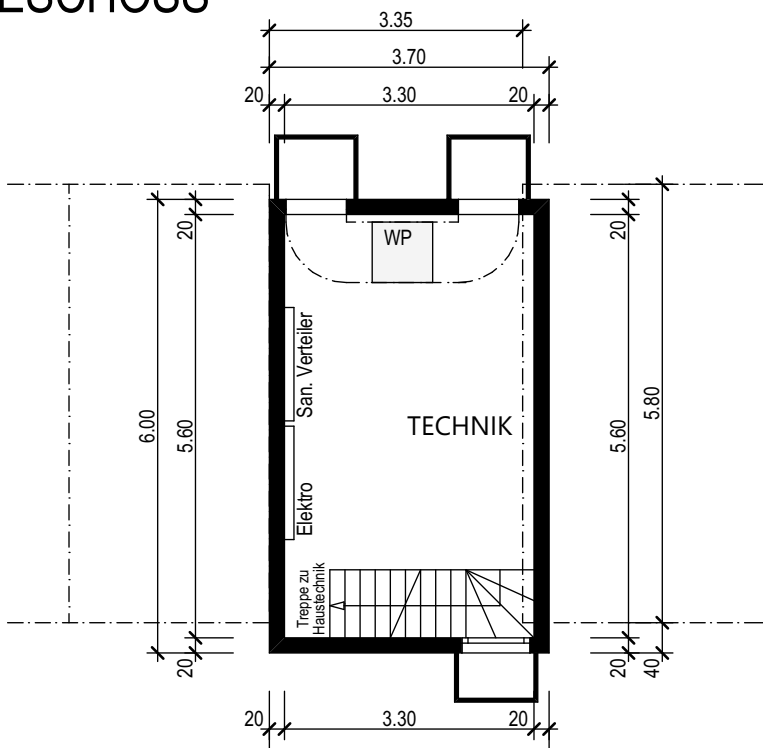


SCHNITT B - B

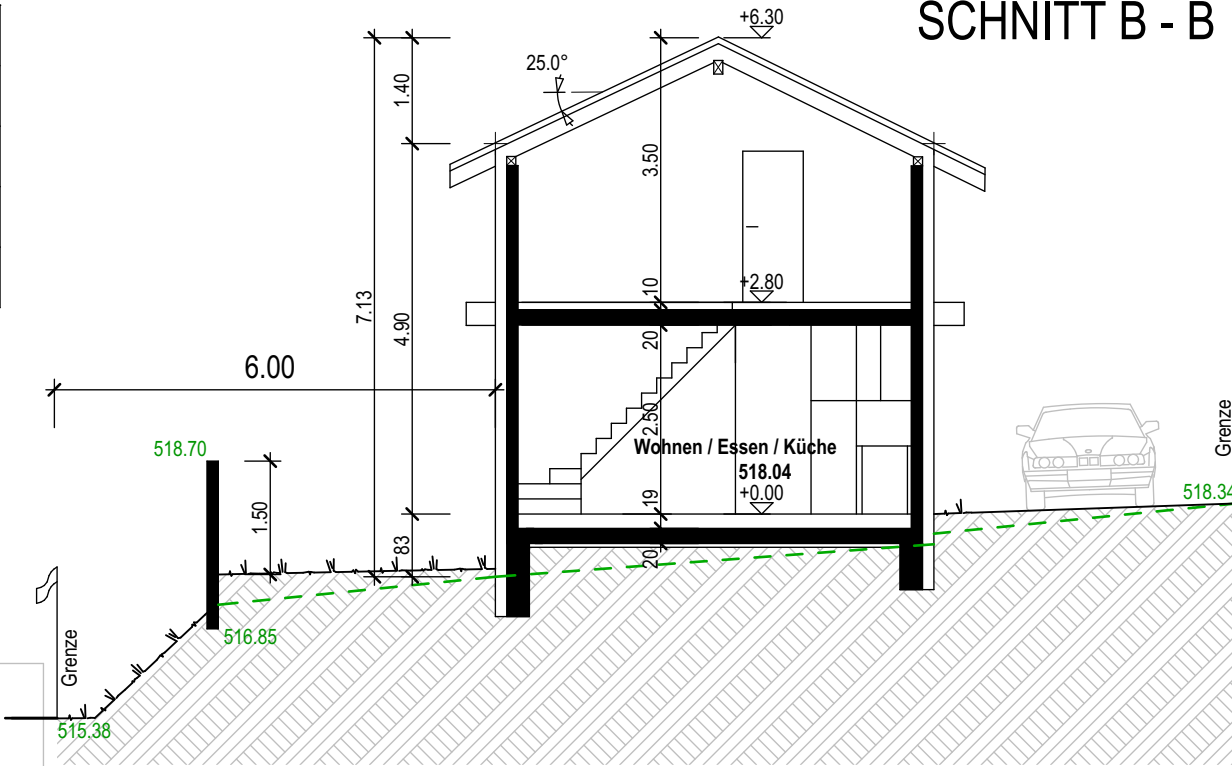


NORWEST-FASSADE

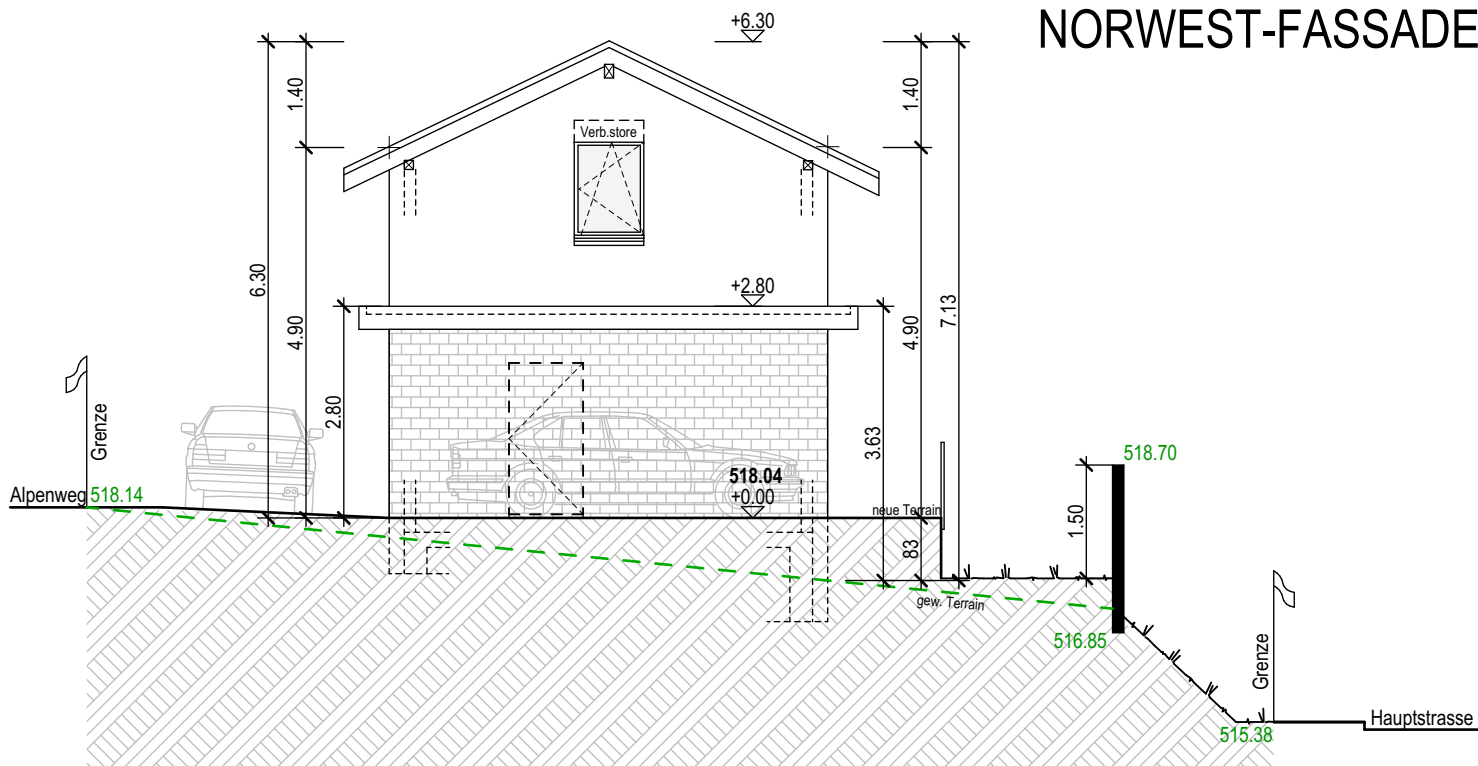


SÜDWEST-FASSADE

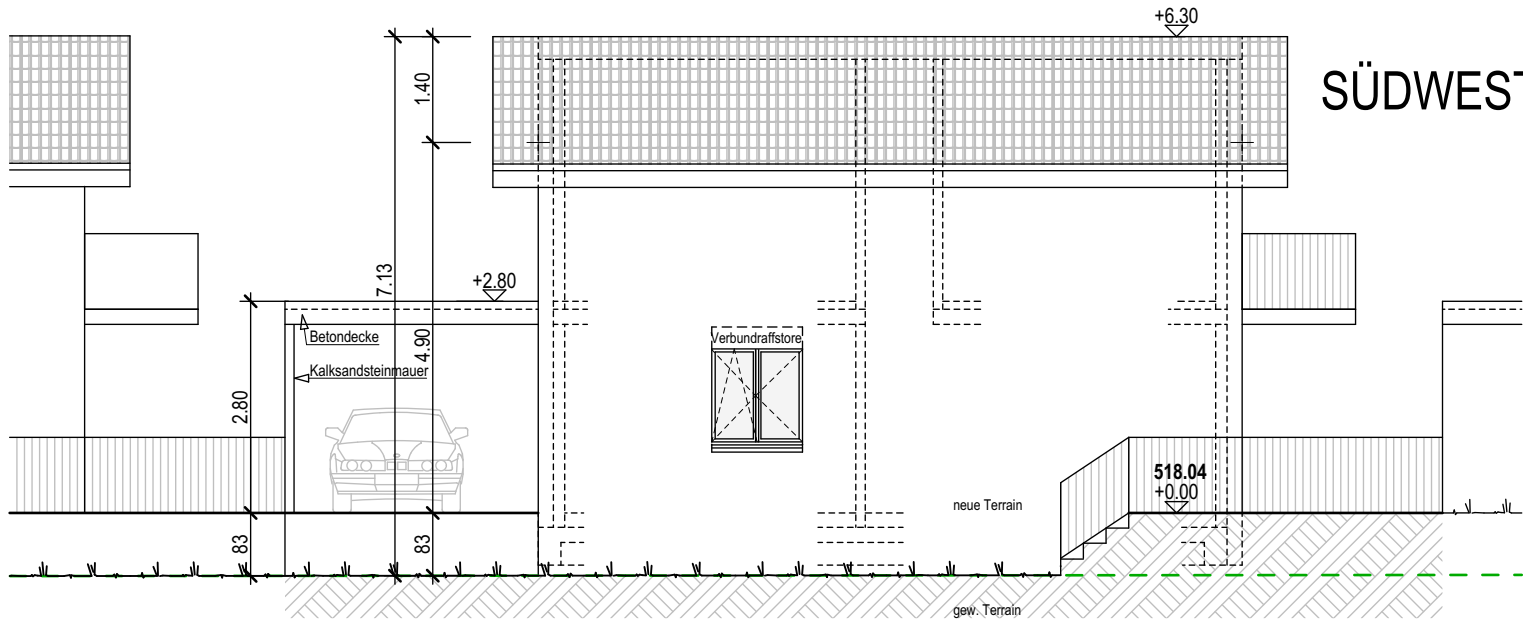

SÜDOST-FASSADE

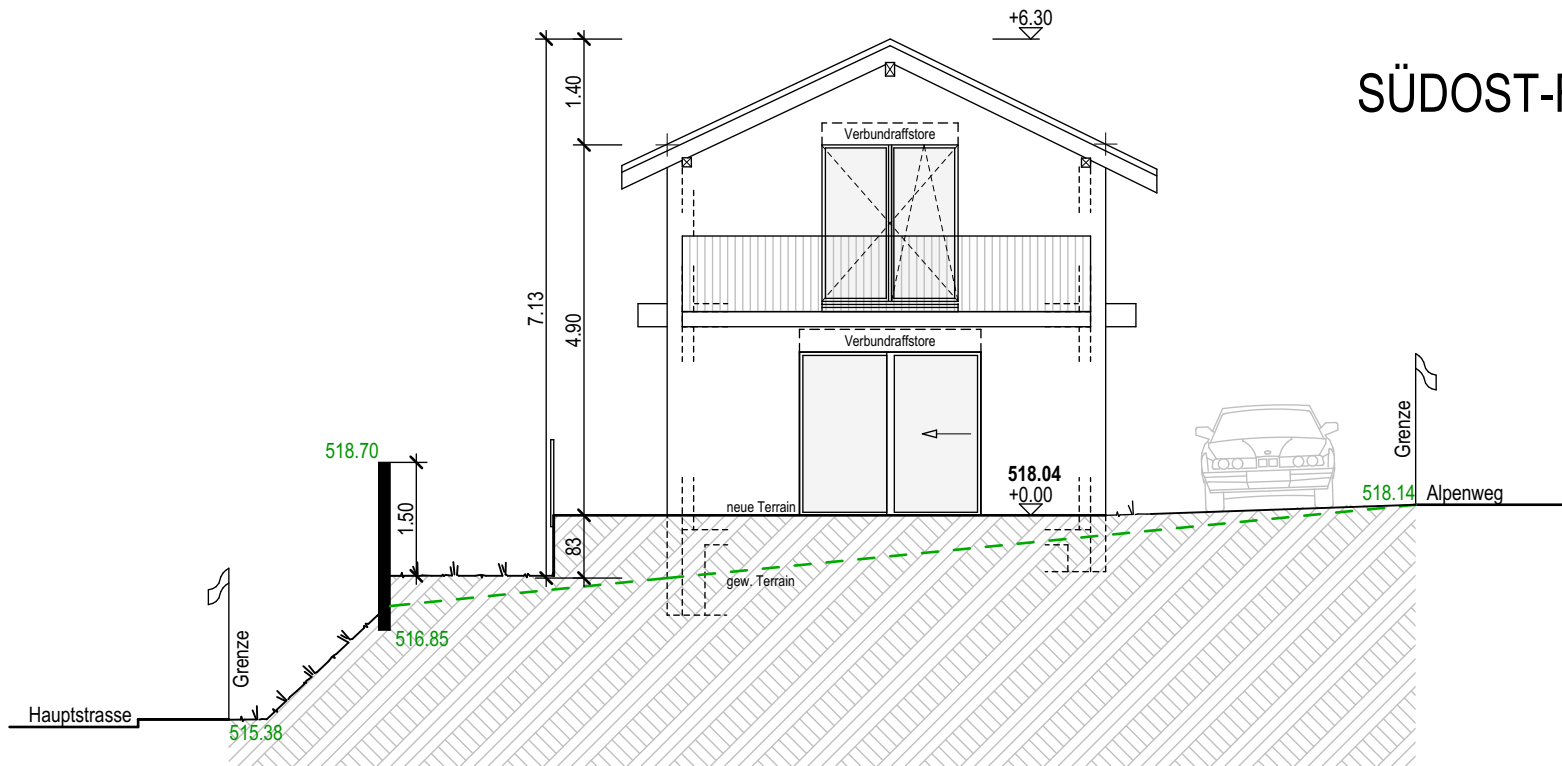

SCHNITT A - A

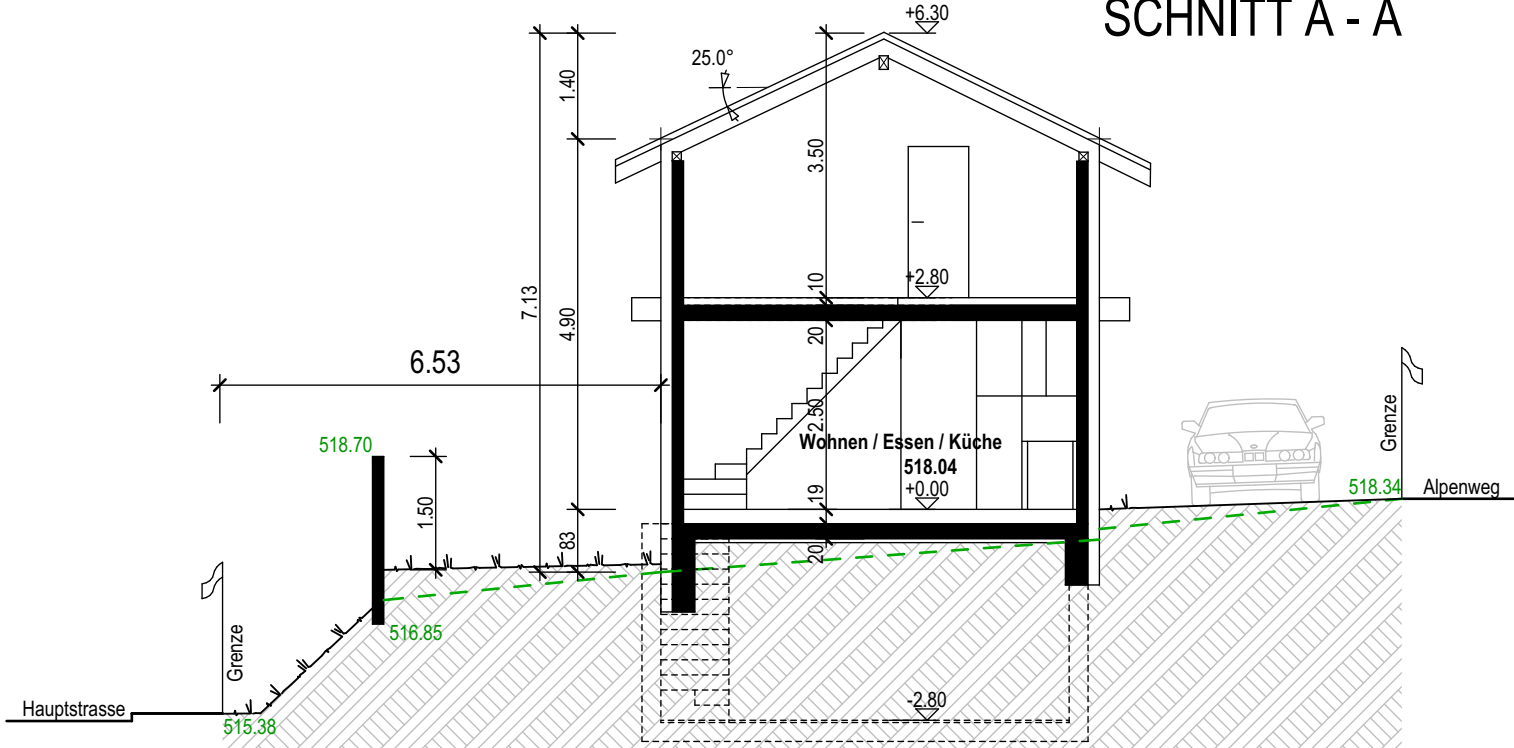

NORDOST-FASSADE

