


# 2½ ZIMMER EG


ZÜRCHERSTRASSE 76/78

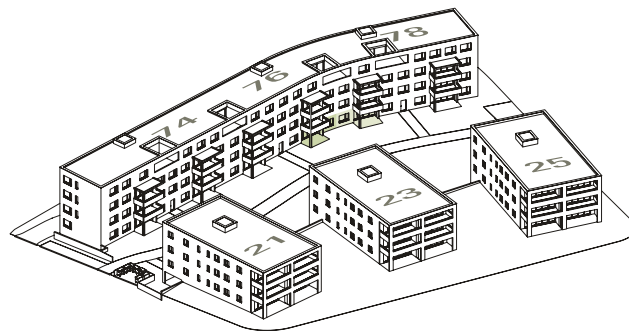


## 2½ ZIMMER-WOHNUNG

Wohnfläche 80.3 m<sup>2</sup>  
Sitzplatz 19.3 m<sup>2</sup>

WOHNUNG-NR. 7602

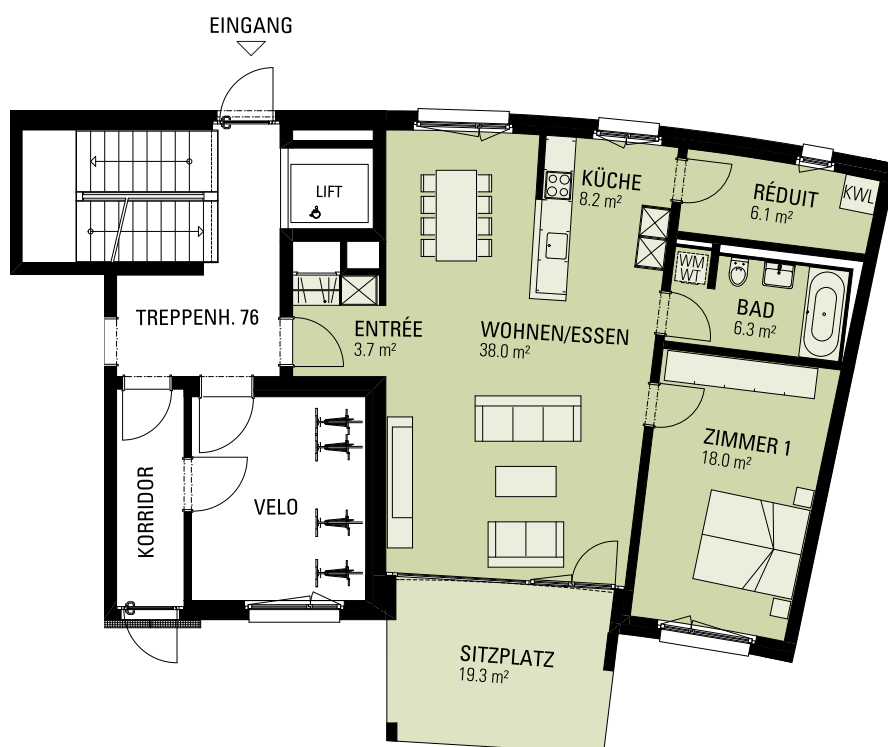

## ZÜRCHERSTRASSE 78 WOHNUNG-NR. 7801 (GESPIEGELT)

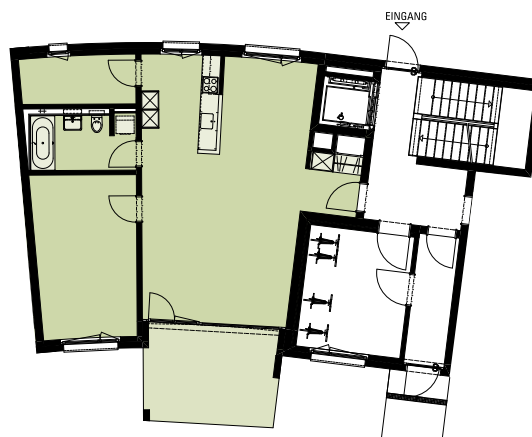

Massstab 1:150  Meter

Wohnfläche = Fläche innerkant Aussenwände, inkl. Innenwände, exkl. Steigzonen, exkl. Lüftungsgerät