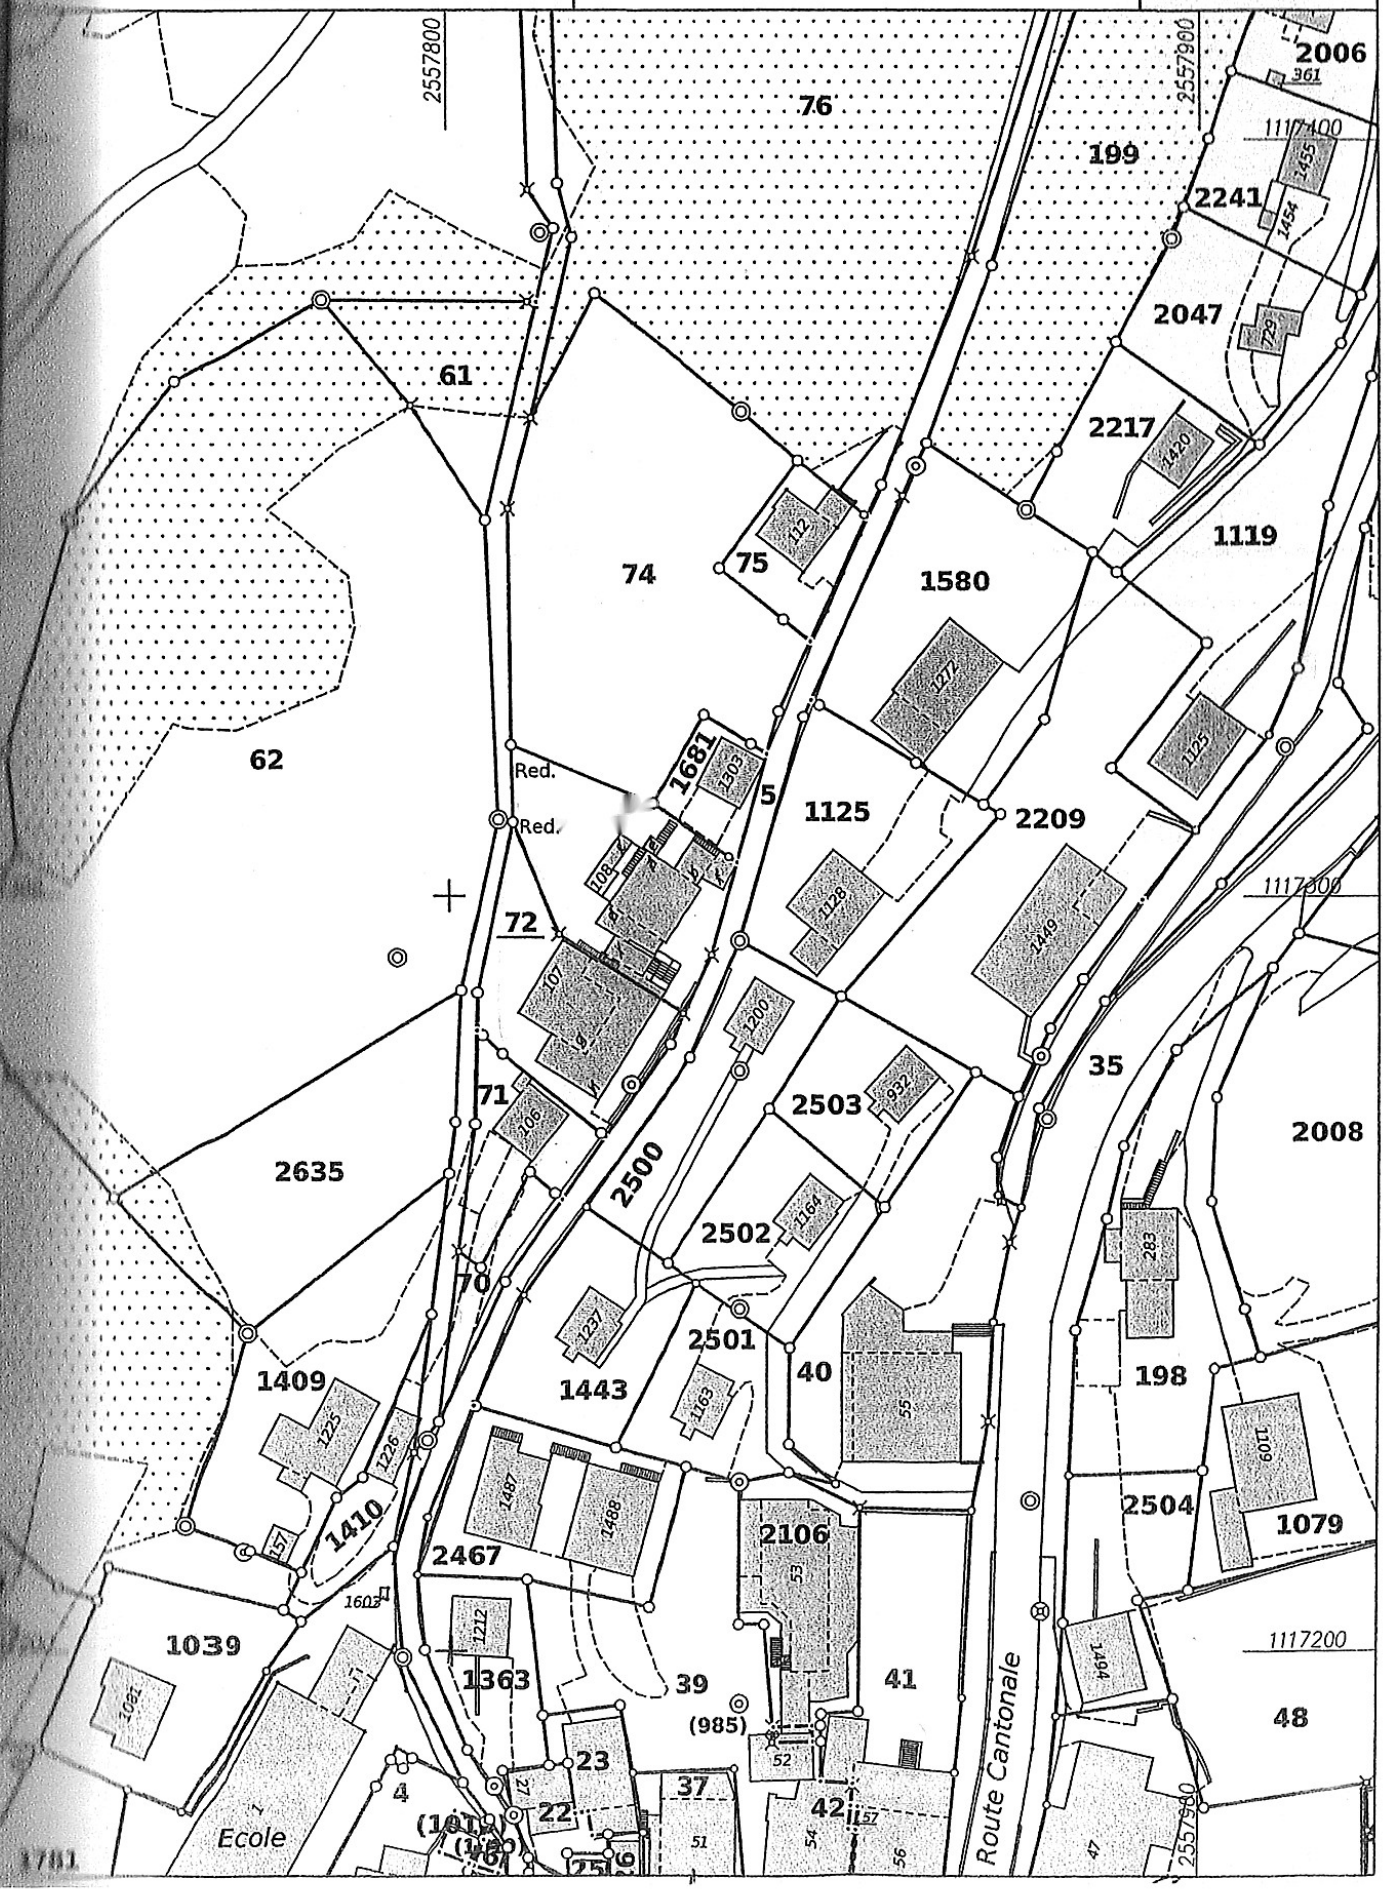
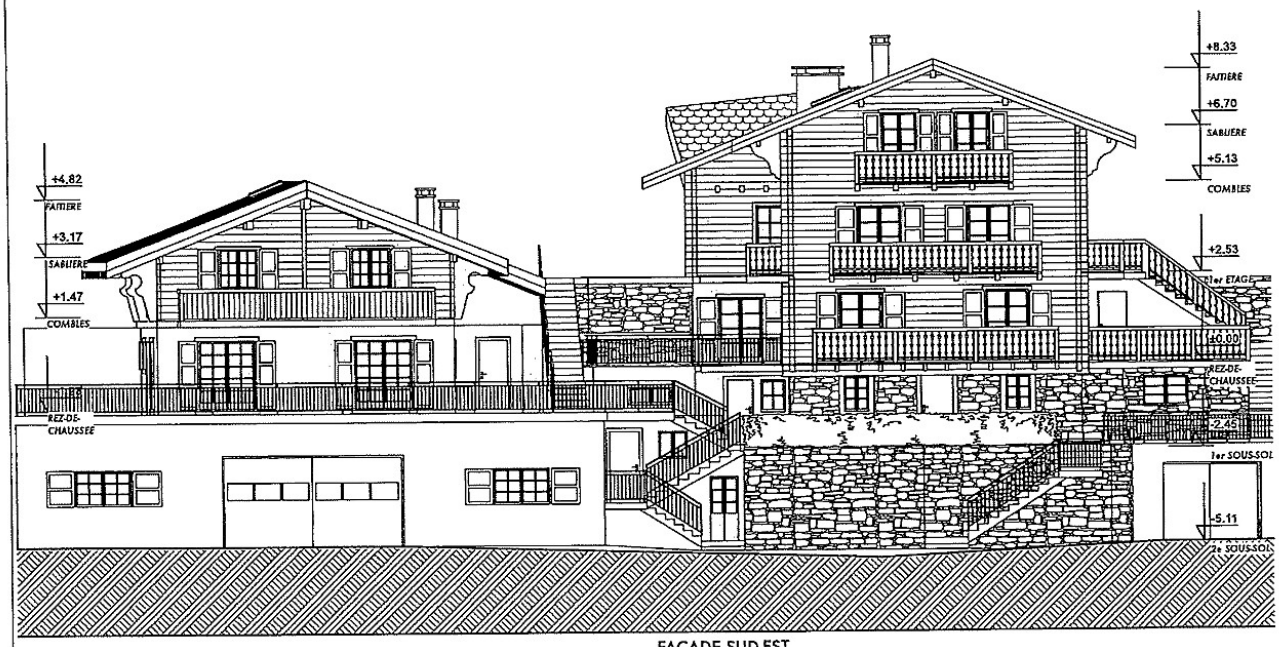
: Val d'illiez
: 2951
: 2
: Pala

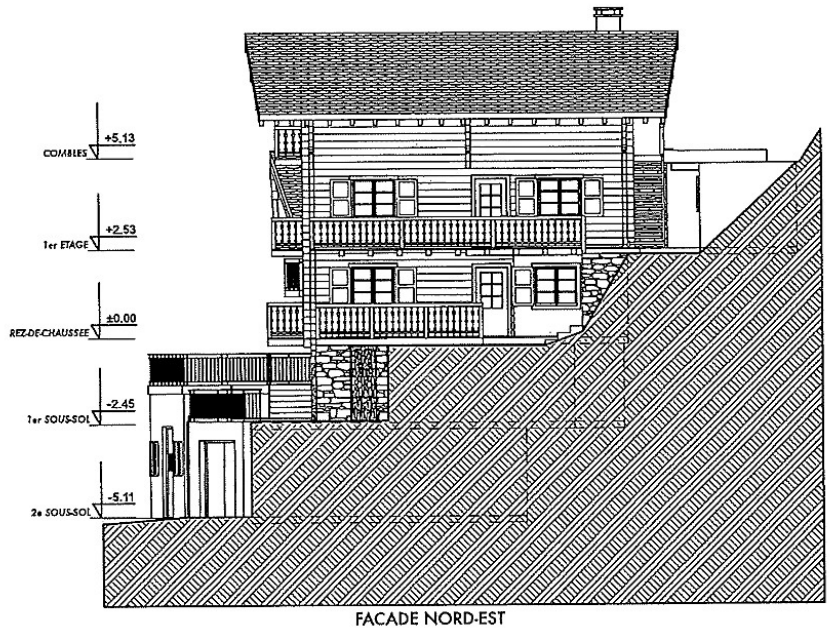
1:1000

Extrait du plan du registre foncier

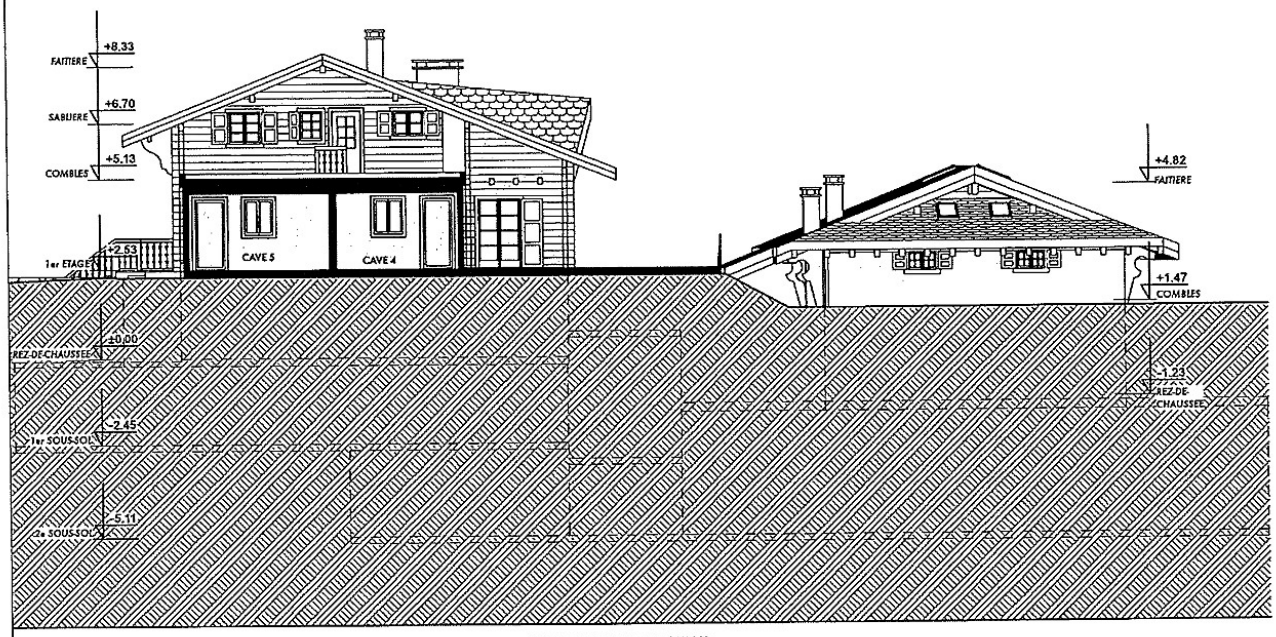




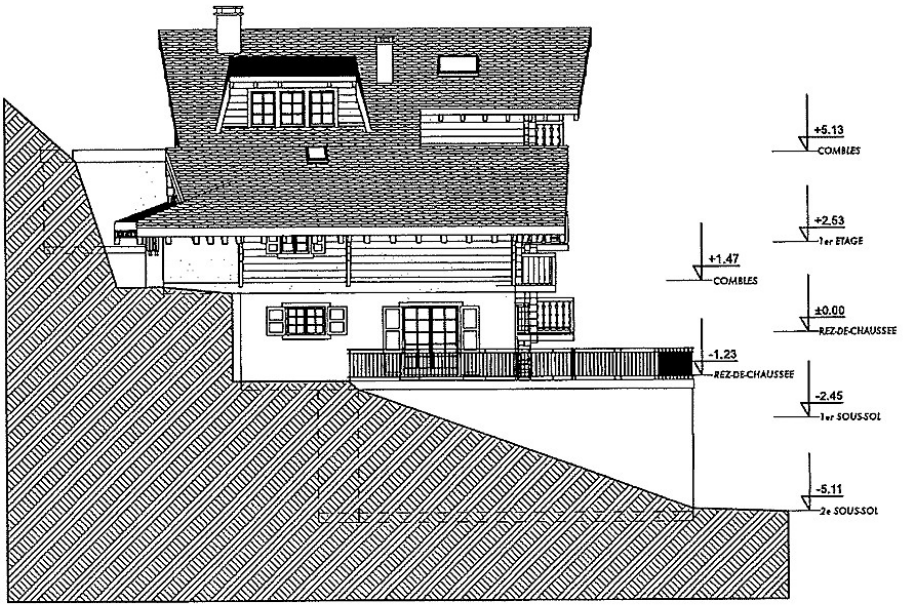
FACADE SUD-EST



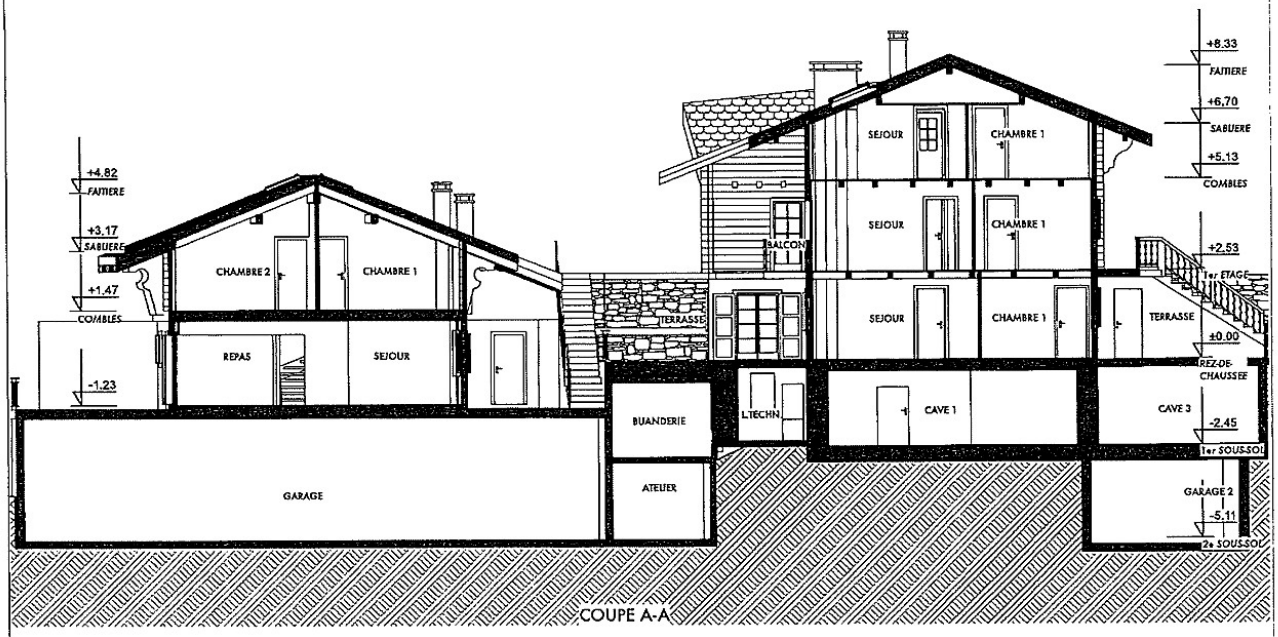
FACADE NORD-EST



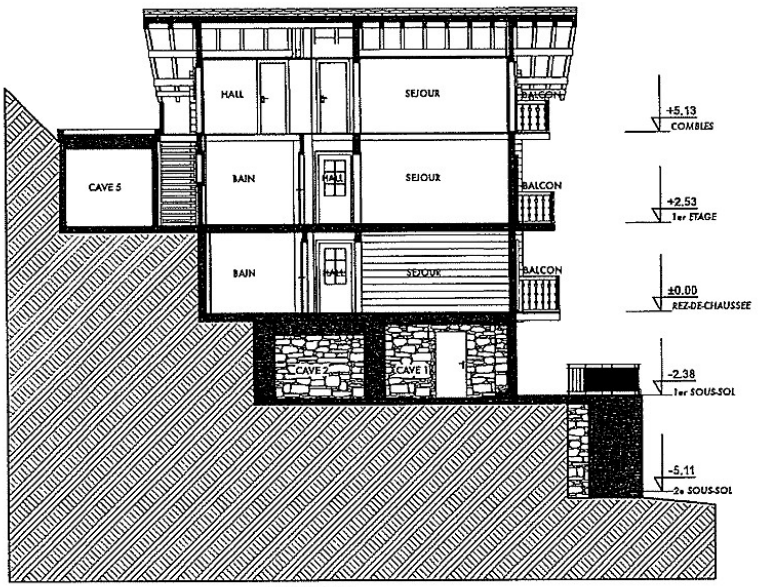
FACADE NORD-OUEST



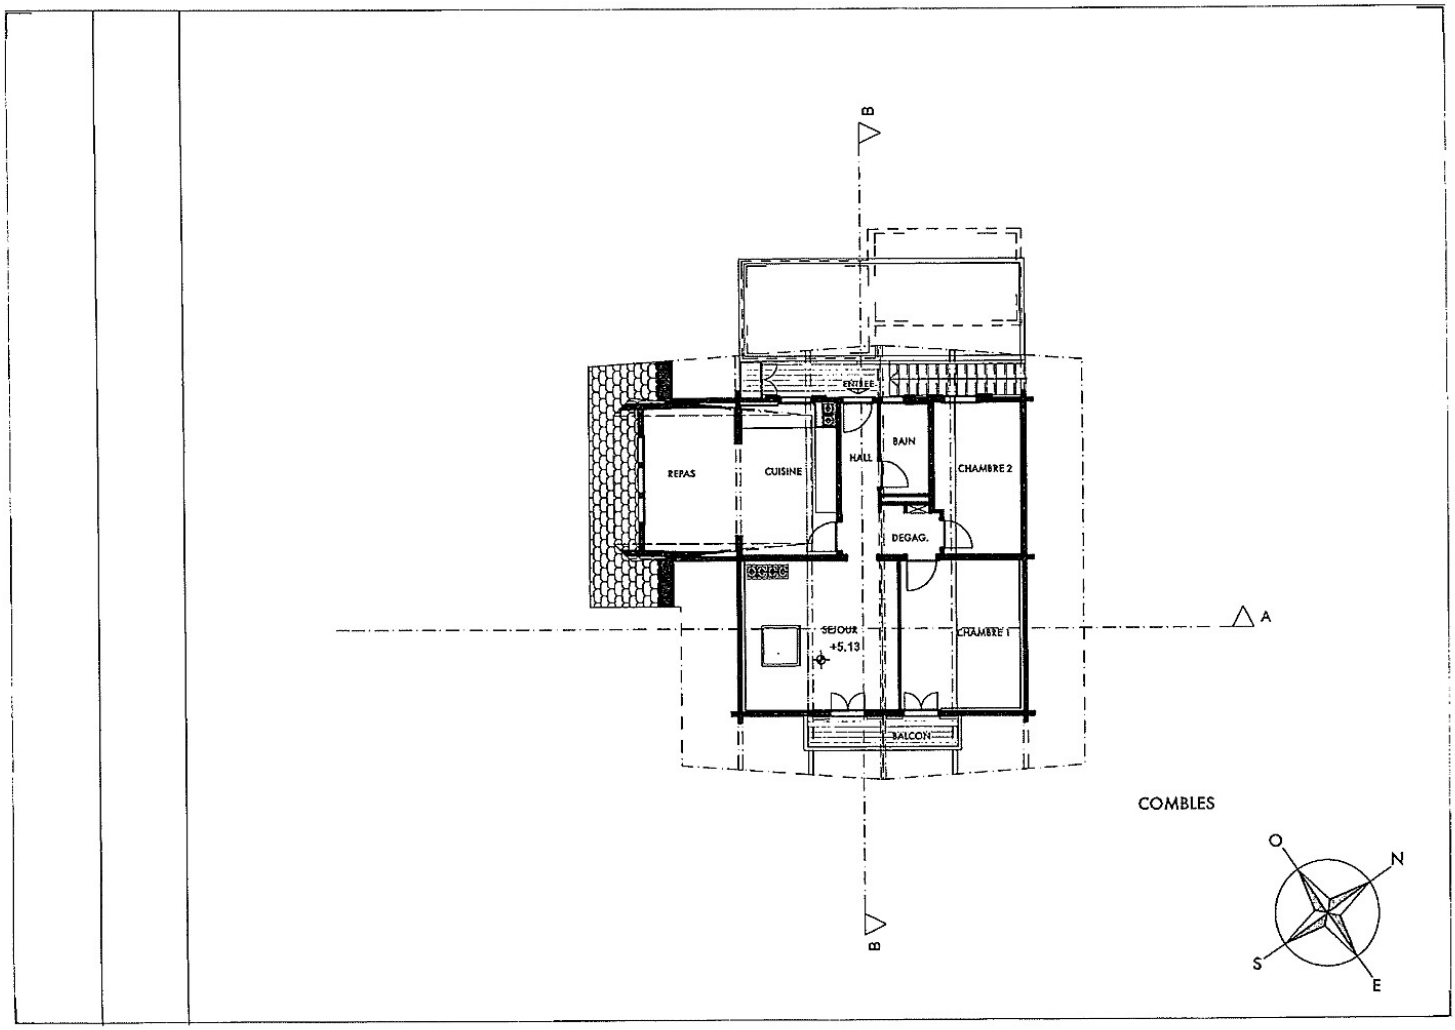
FACADE SUD-OUEST

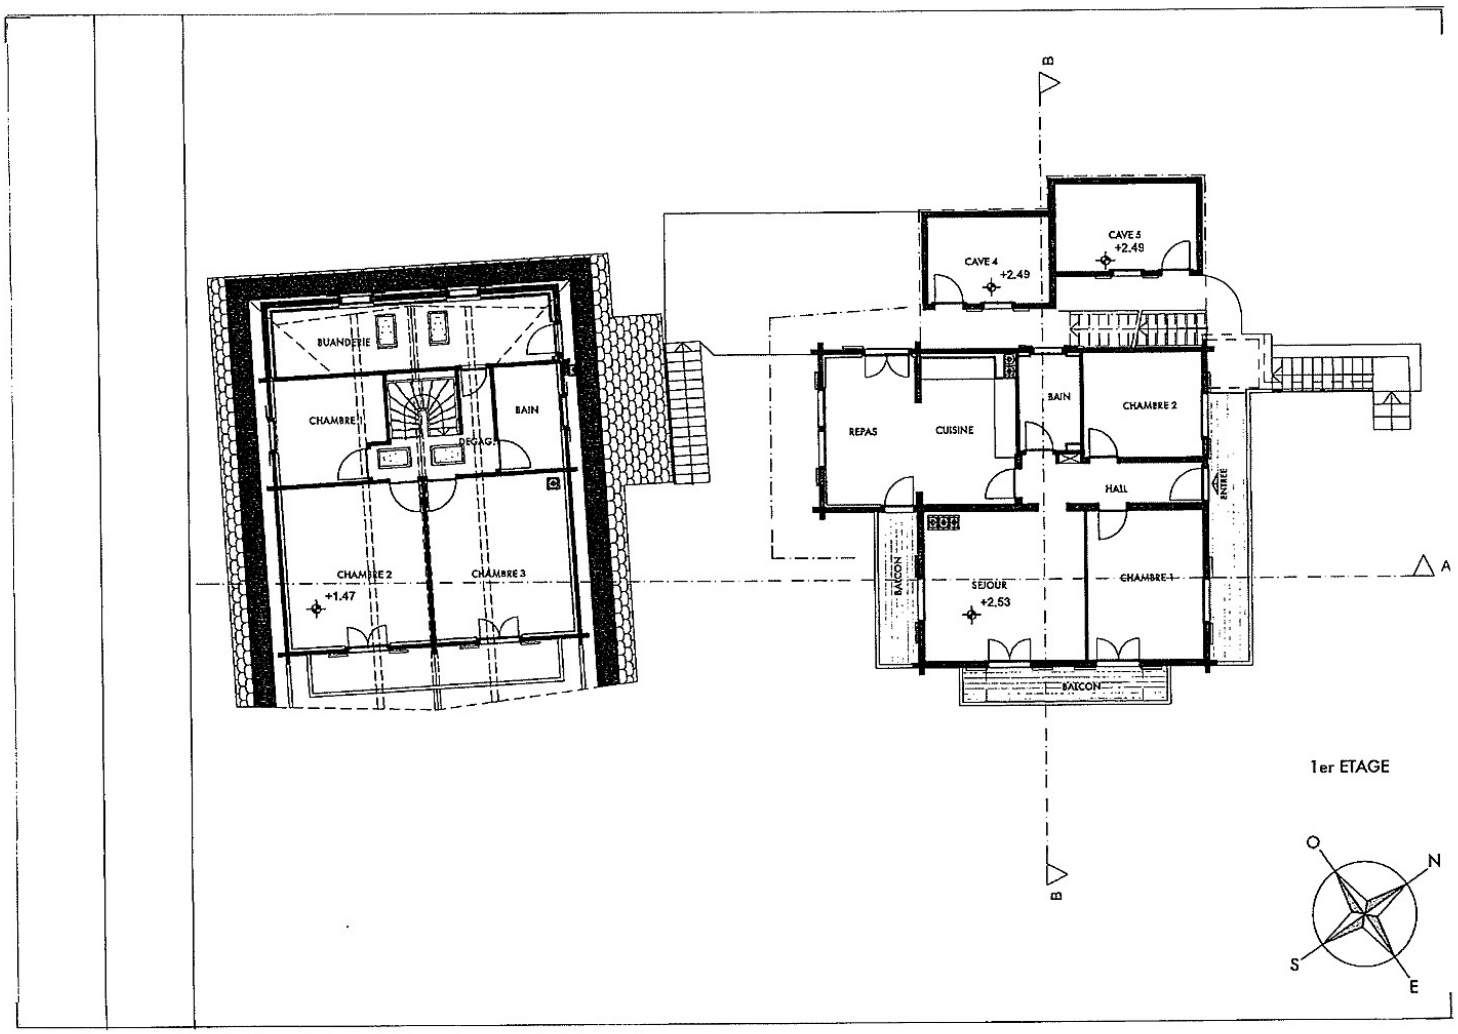

+8.33
FAITIERE
+6,70
SABLIERE
+5.13
COMBLES
+4.82
FAITIERE
+3.17
SABLIERE
+1.47
COMBLES
-1.23
+2.53
1er ETAGE
±0.00
REZ-DE-CHAUSSEE
-2.45
1er SOUS-SOL
-5.11
2e SOUS-SOL
CHAMBRE 2
CHAMBRE 1
REPAS
SEJOUR
GARAGE
TERRASSE
BALCON
SEJOUR
CHAMBRE 1
SEJOUR
CHAMBRE 1
SEJOUR
CHAMBRE 1
TERRASSE
BUANDERIE
L.TECHN
CAVE 1
CAVE 3
ATELIER
GARAGE 2

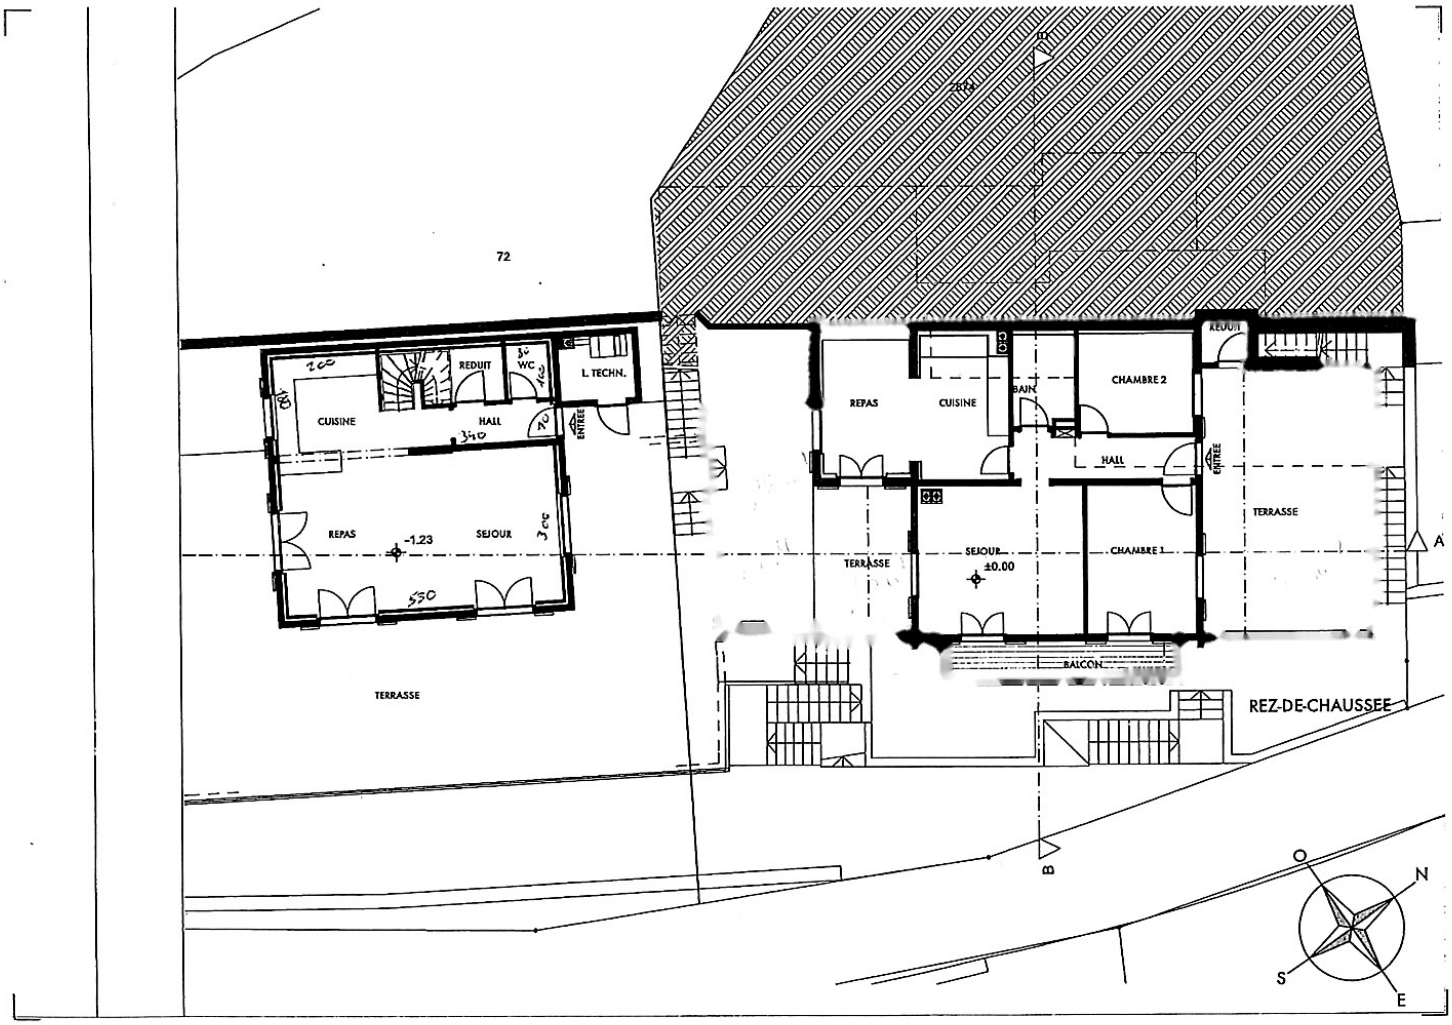
COUPE A-A

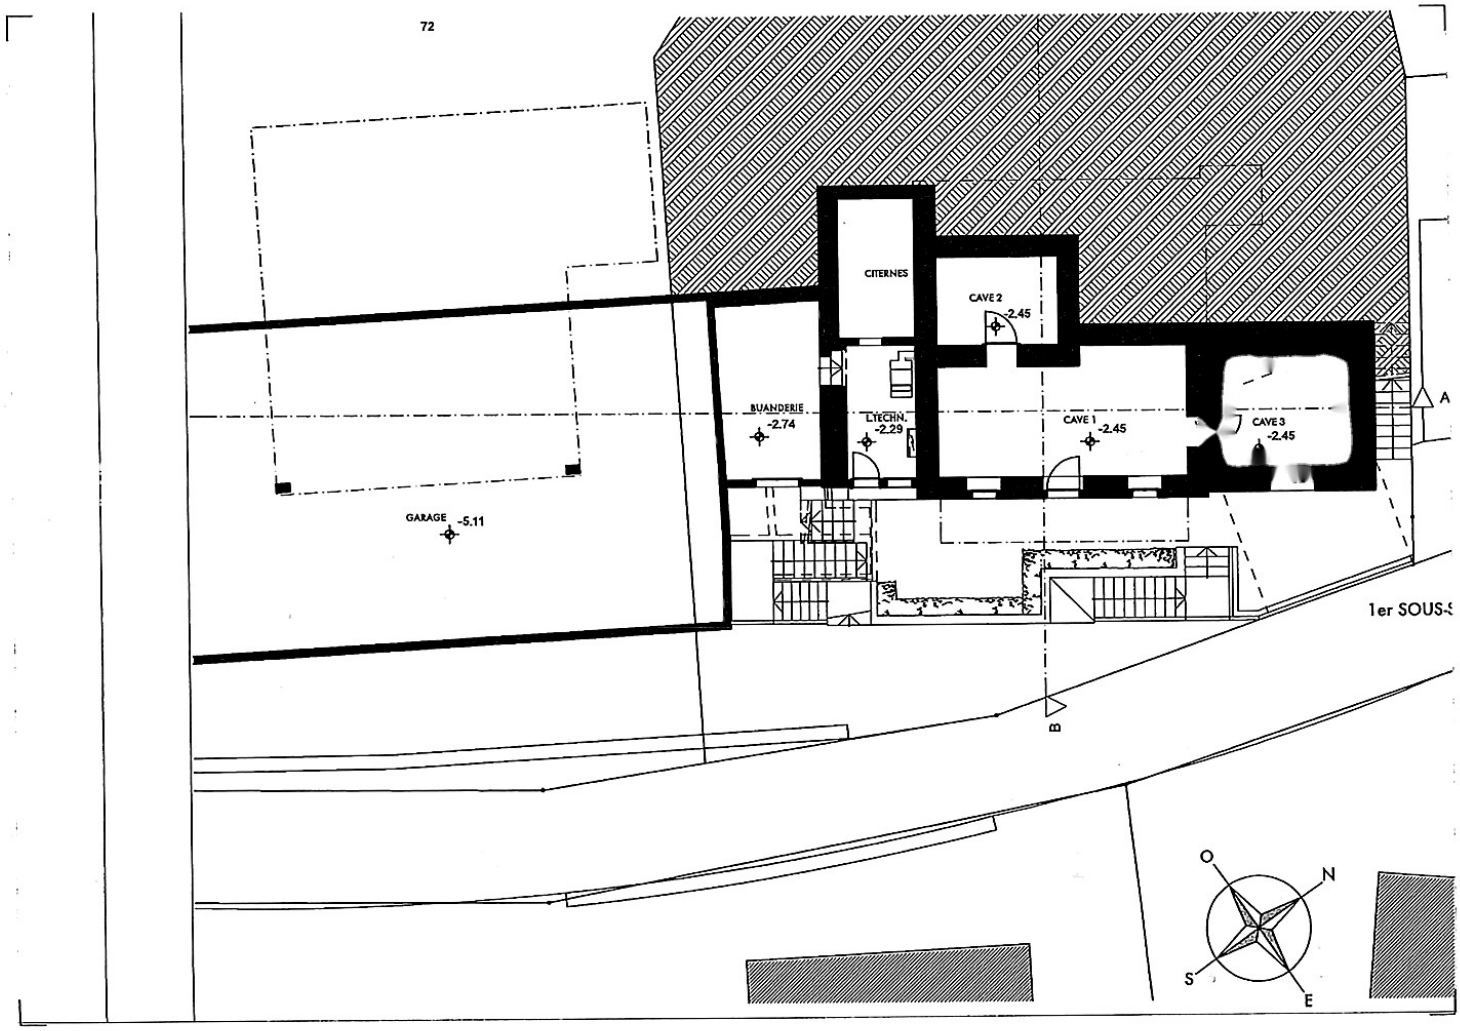

HALL
SEJOUR
BALCON
CAVE 5
BAIN
HALL
SEJOUR
BALCON
BAIN
HALL
SEJOUR
BALCON
CAVE 2
CAVE 1
+5.13
COMBLES
+2.53
1er ETAGE
±0.00
REZ-DE-CHAUSSEE
-2.38
1er SOUS-SOL
-5.11
2e SOUS-SOL

COUPE B-B


B
ENTREE
REPAS
CUISINE
HALL
BAIN
CHAMBRE 2
DEGAG.
SEJOUR
+5.13
CHAMBRE 1
BALCON
A
B
COMBLES
O
N
S
E


B
CAVE 5
+2.49
CAVE 4
+2.49
BUANDERIE
CHAMBRE 1
BAIN
DEGAG.
REPAS
CUISINE
BAIN
CHAMBRE 2
HALL
ENTREE
A
CHAMBRE 2
+1.47
CHAMBRE 3
BALCON
SEJOUR
+2.53
CHAMBRE 1
BALCON
B
1er ETAGE
O
N
S
E


72
CUISINE
REDUIT
WC
L. TECHN.
HALL
ENTREE
REPAS
-1.23
SEJOUR
TERRASSE
REPAS
CUISINE
BAIN
CHAMBRE 2
REDUIT
HALL
ENTREE
TERRASSE
SEJOUR
±0.00
CHAMBRE 1
BALCON
REZ-DE-CHAUSSEE
A
B
O
N
S
E


CITERNES
CAVE 2
-2.45
BUANDERIE
-2.74
LYECHN.
-2.29
CAVE 1
-2.45
CAVE 3
-2.45
GARAGE
-5.11
A
B
1er SOUS-S
O
N
S
E