


Ziegelei Quartier
8572 Berg TG

HAUS Z3

Erdgeschoss
Gewerbe

Gewerbefläche: Z3G 0.2
Fläche: 842.40 m²

Nettomietzins: CHF 300.-/m² /Jahr

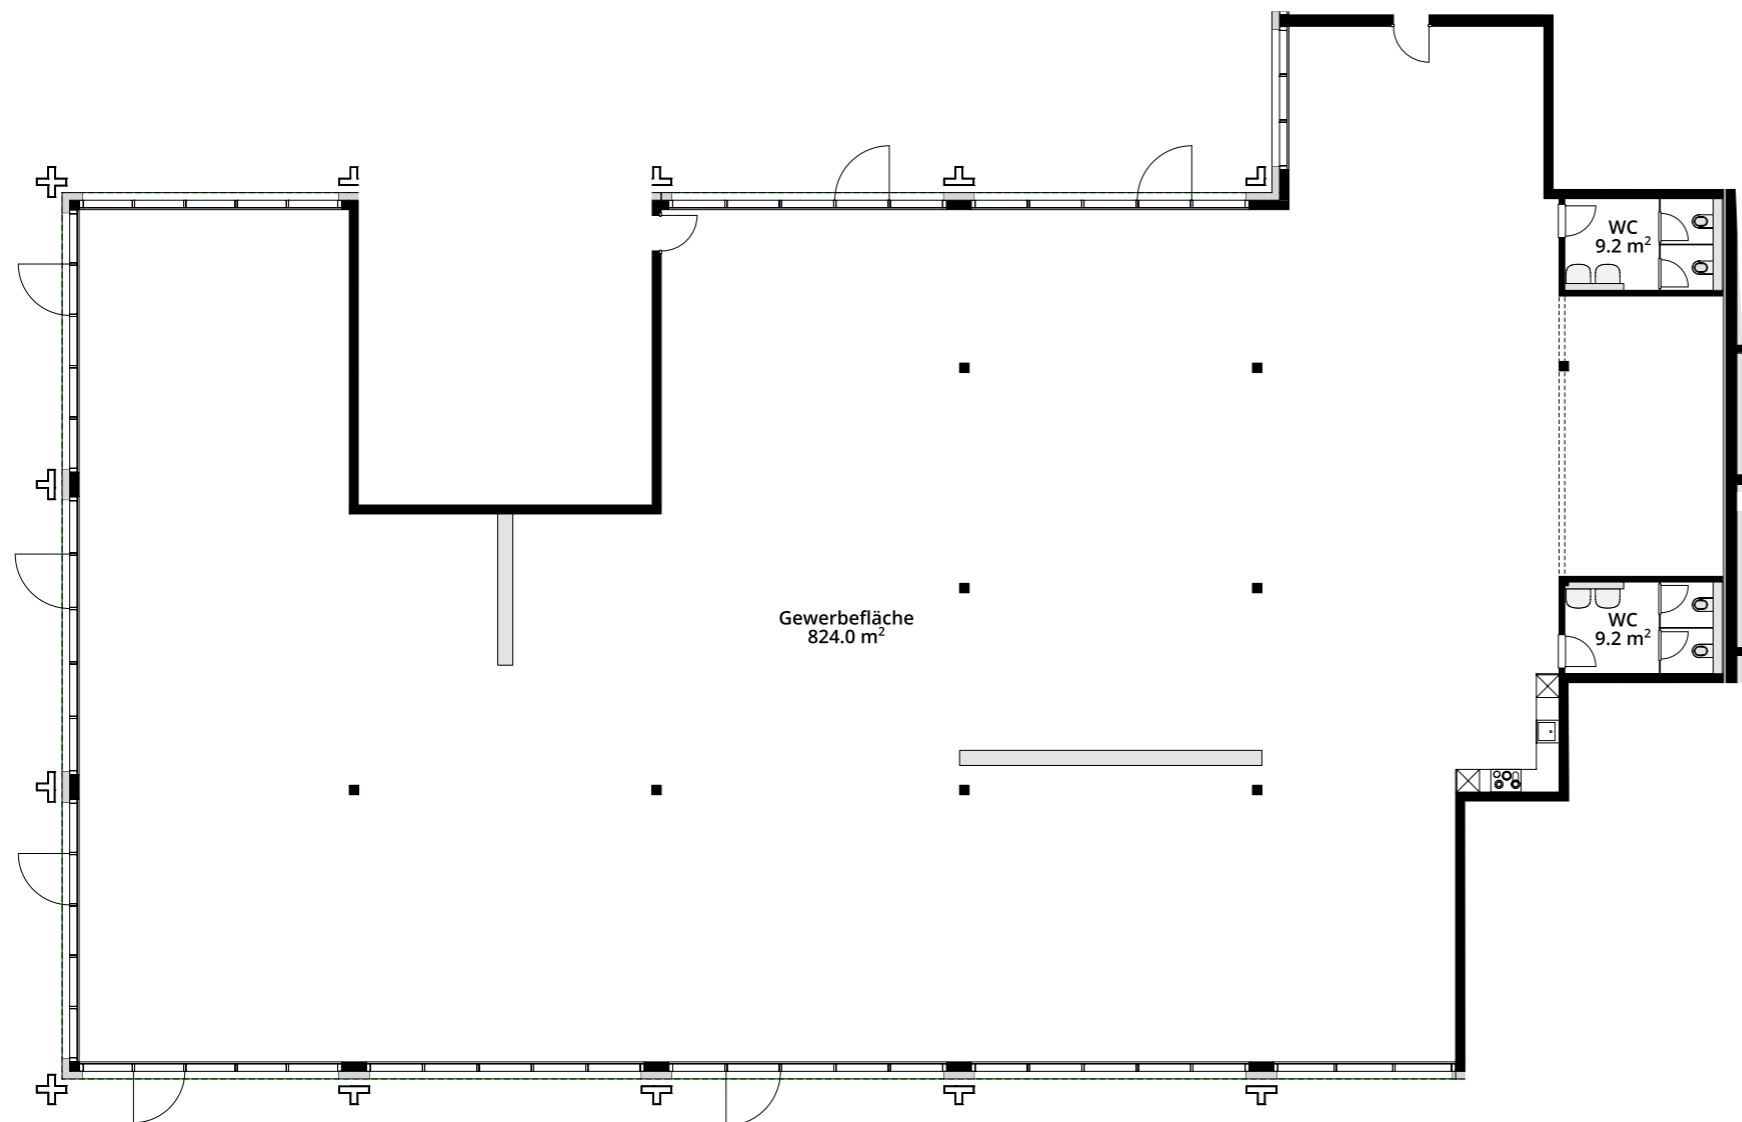

Alle Angaben, Pläne, Zeichnungen, Zahlen usw. sind unverbindlich. Die Flächenangaben sind gerundet.
Änderungen bleiben bis zur Bauvollendung vorbehalten.

www.ziegelei-quartier.ch

