



**STWE-
BEGRÜNDUNG**

**SCHULSTR. 4A
LANTERSUIL**

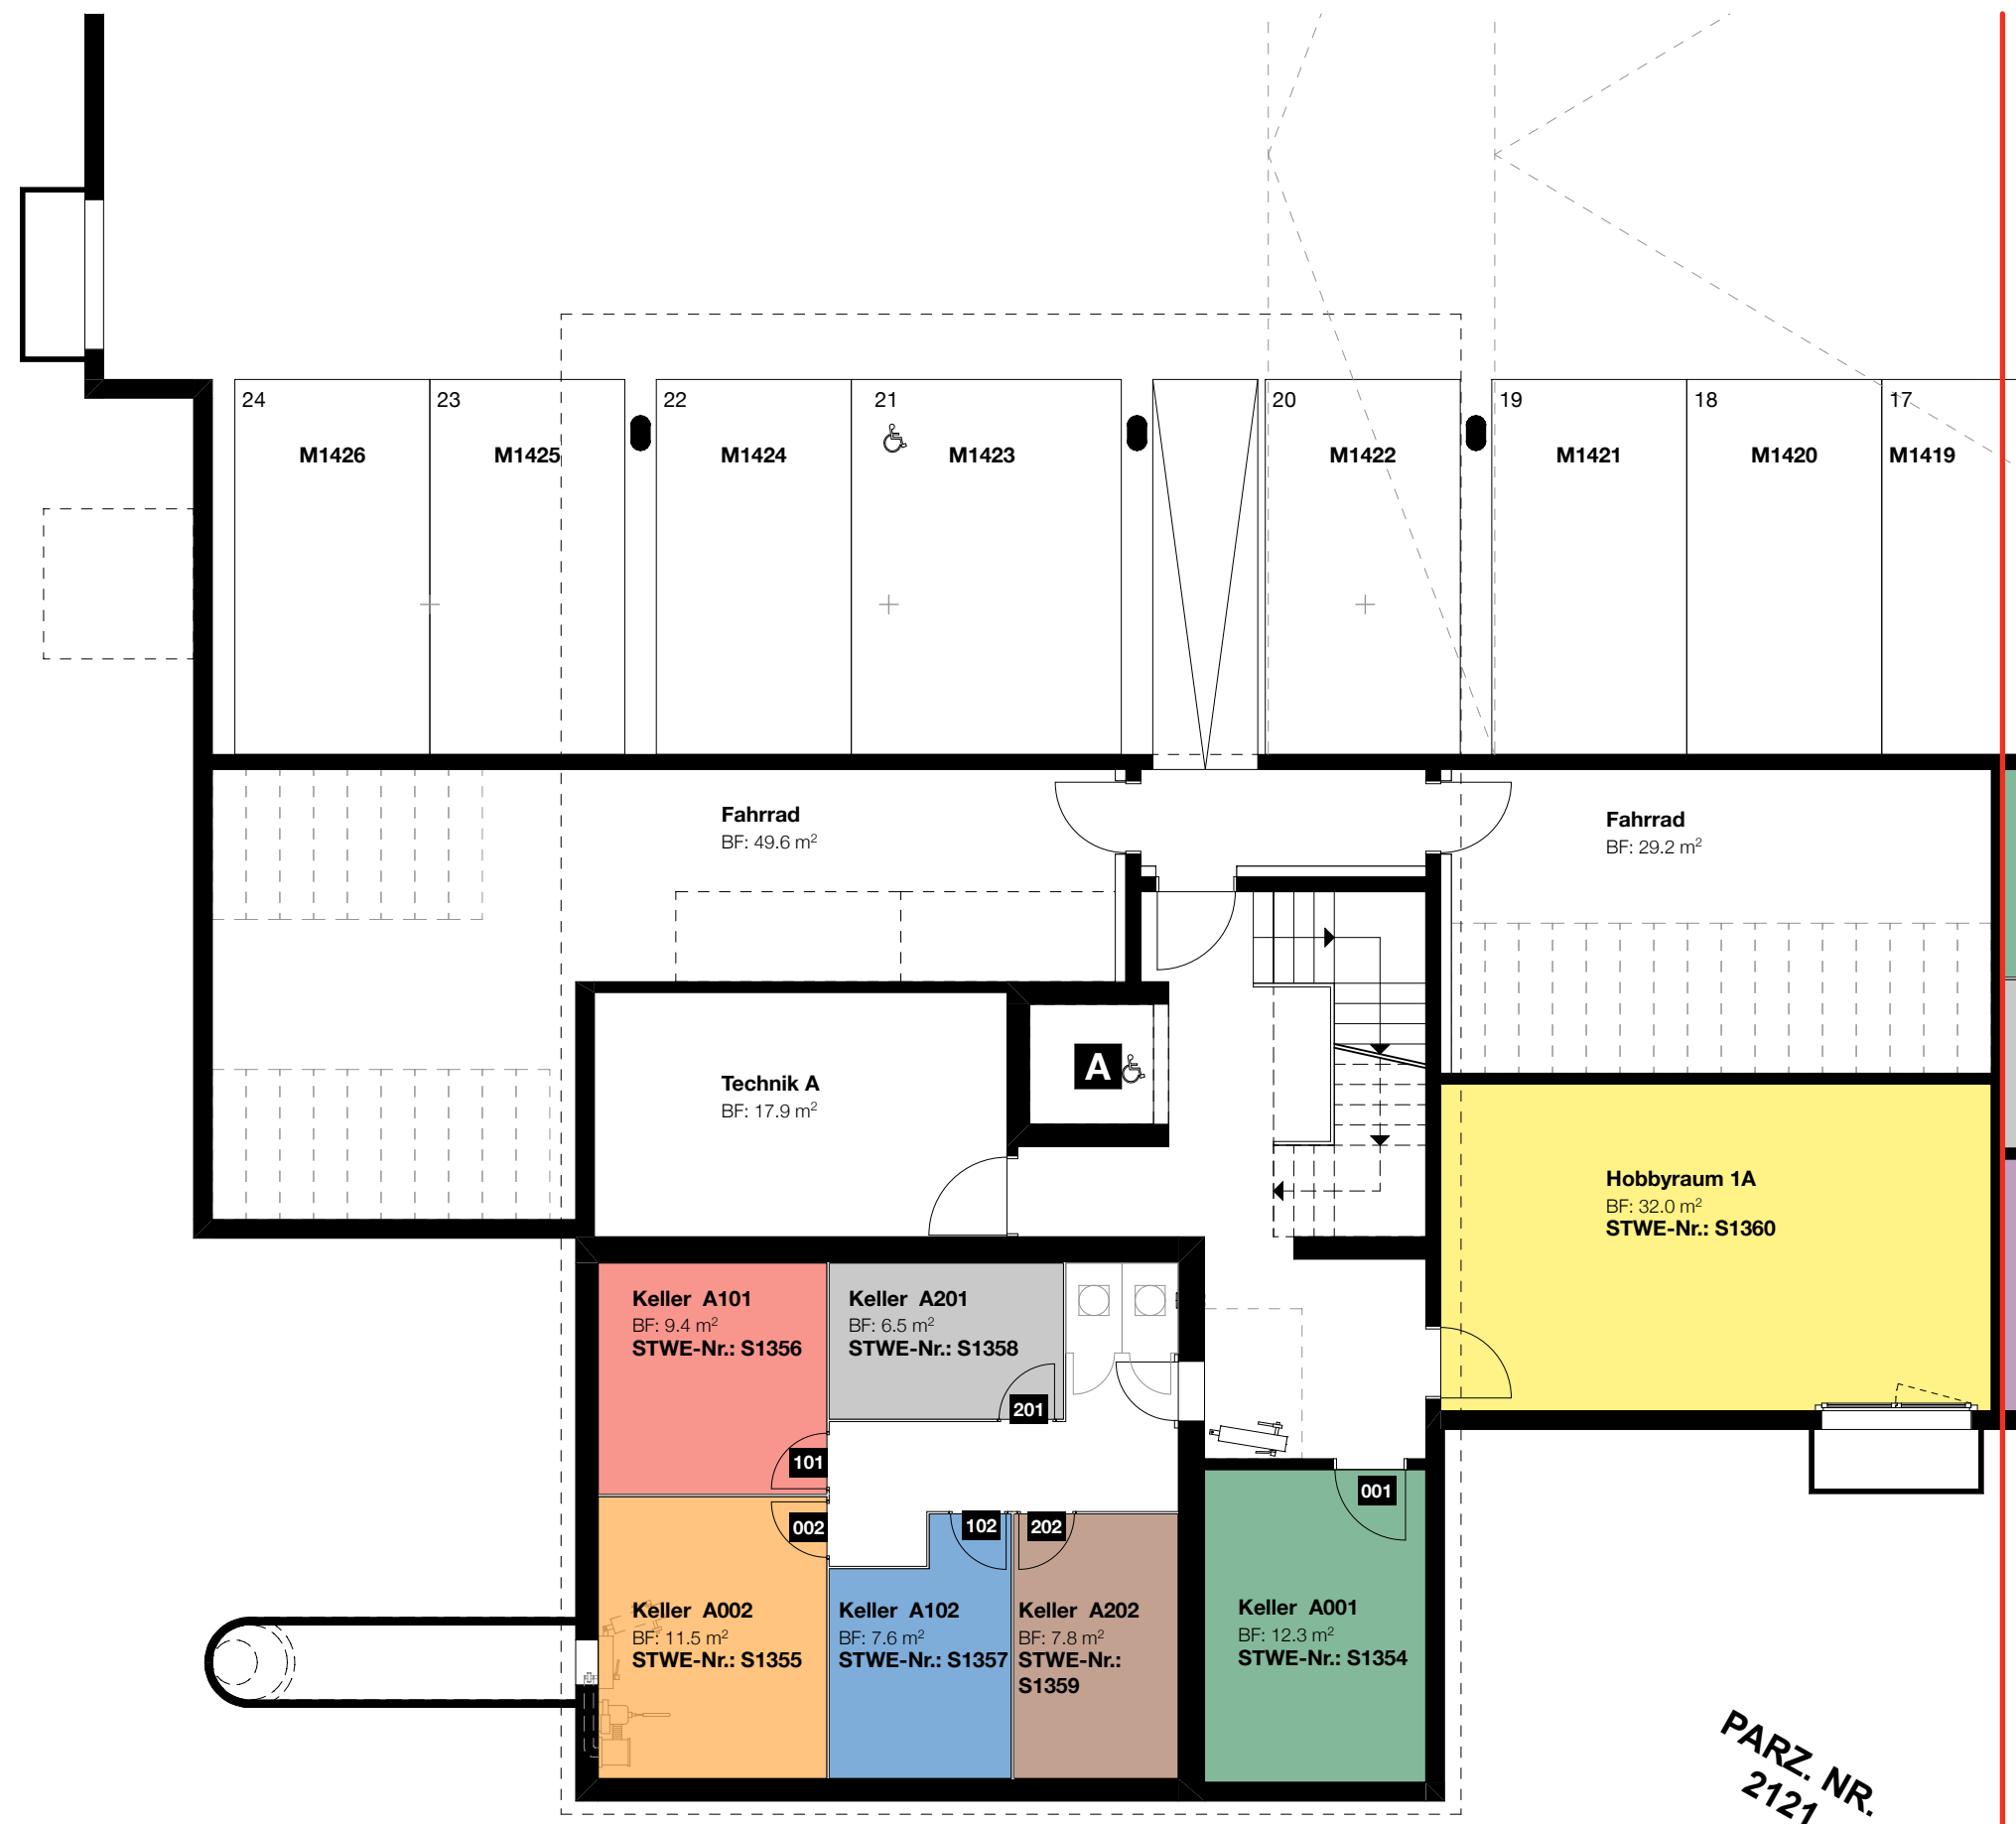

UNTERGESCHOSS HS A
1:100

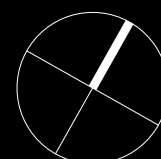

3.5 Zimmer Wohnung A001

Nettowohnfläche: 78.3 m²
Bruttowohnfläche: 81.0 m²
Keller A001: 12.3 m²
ged. Sitzplatz: 13.2 m²
Grünbereich: 35.7 m²

STWE-Nr.: S1354

3.5 Zimmer Wohnung A002

Nettowohnfläche: 83.1 m²
Bruttowohnfläche: 85.8 m²
Keller A002: 11.5 m²
ged. Sitzplatz: 13.2 m²
Grünbereich: 153.7 m²

STWE-Nr.: S1355

SCHULSTRASSE
PARZ. NR.
2123



ERDGESCHOSS HS A
1:110

3.5 Zimmer Wohnung A101

Nettowohnfläche: 83.1 m²
Bruttowohnfläche: 85.9 m²
Keller A101: 9.4 m²
Balkon: 11.9 m²

STWE-Nr.: S1356




3.5 Zimmer Wohnung A102

Nettowohnfläche: 83.1 m²
Bruttowohnfläche: 85.9 m²
Keller A102: 7.6 m²
Balkon: 11.9 m²

STWE-Nr.: S1357


1. OBERGESCHOSS HS A
1:100

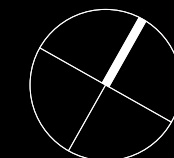

3.5 Zimmer Wohnung A201

Nettowohnfläche: 83.2 m²
Bruttowohnfläche: 85.9 m²
Keller A201: 6.5 m²
Balkon: 11.9 m²

STWE-Nr.: S1358

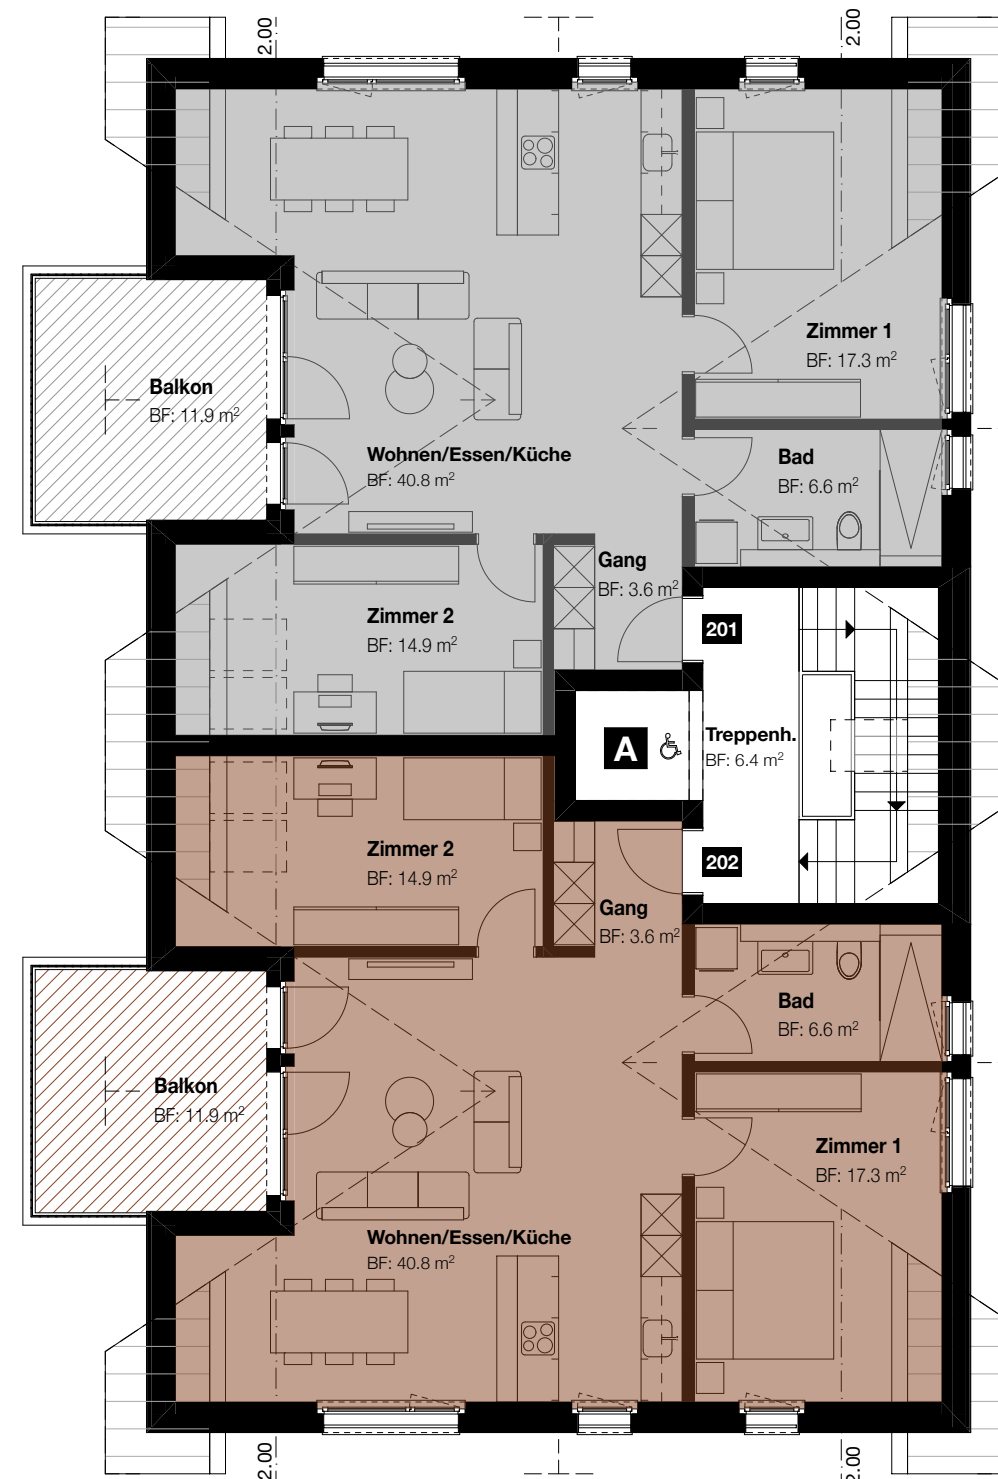

3.5 Zimmer Wohnung A202

Nettowohnfläche: 83.2 m²
Bruttowohnfläche: 85.9 m²
Keller A202: 7.8 m²
Balkon: 11.9 m²

STWE-Nr.: S1359

DACHGESCHOSS HS A
1:100

