Tanneggweg Thun
Geschossplan

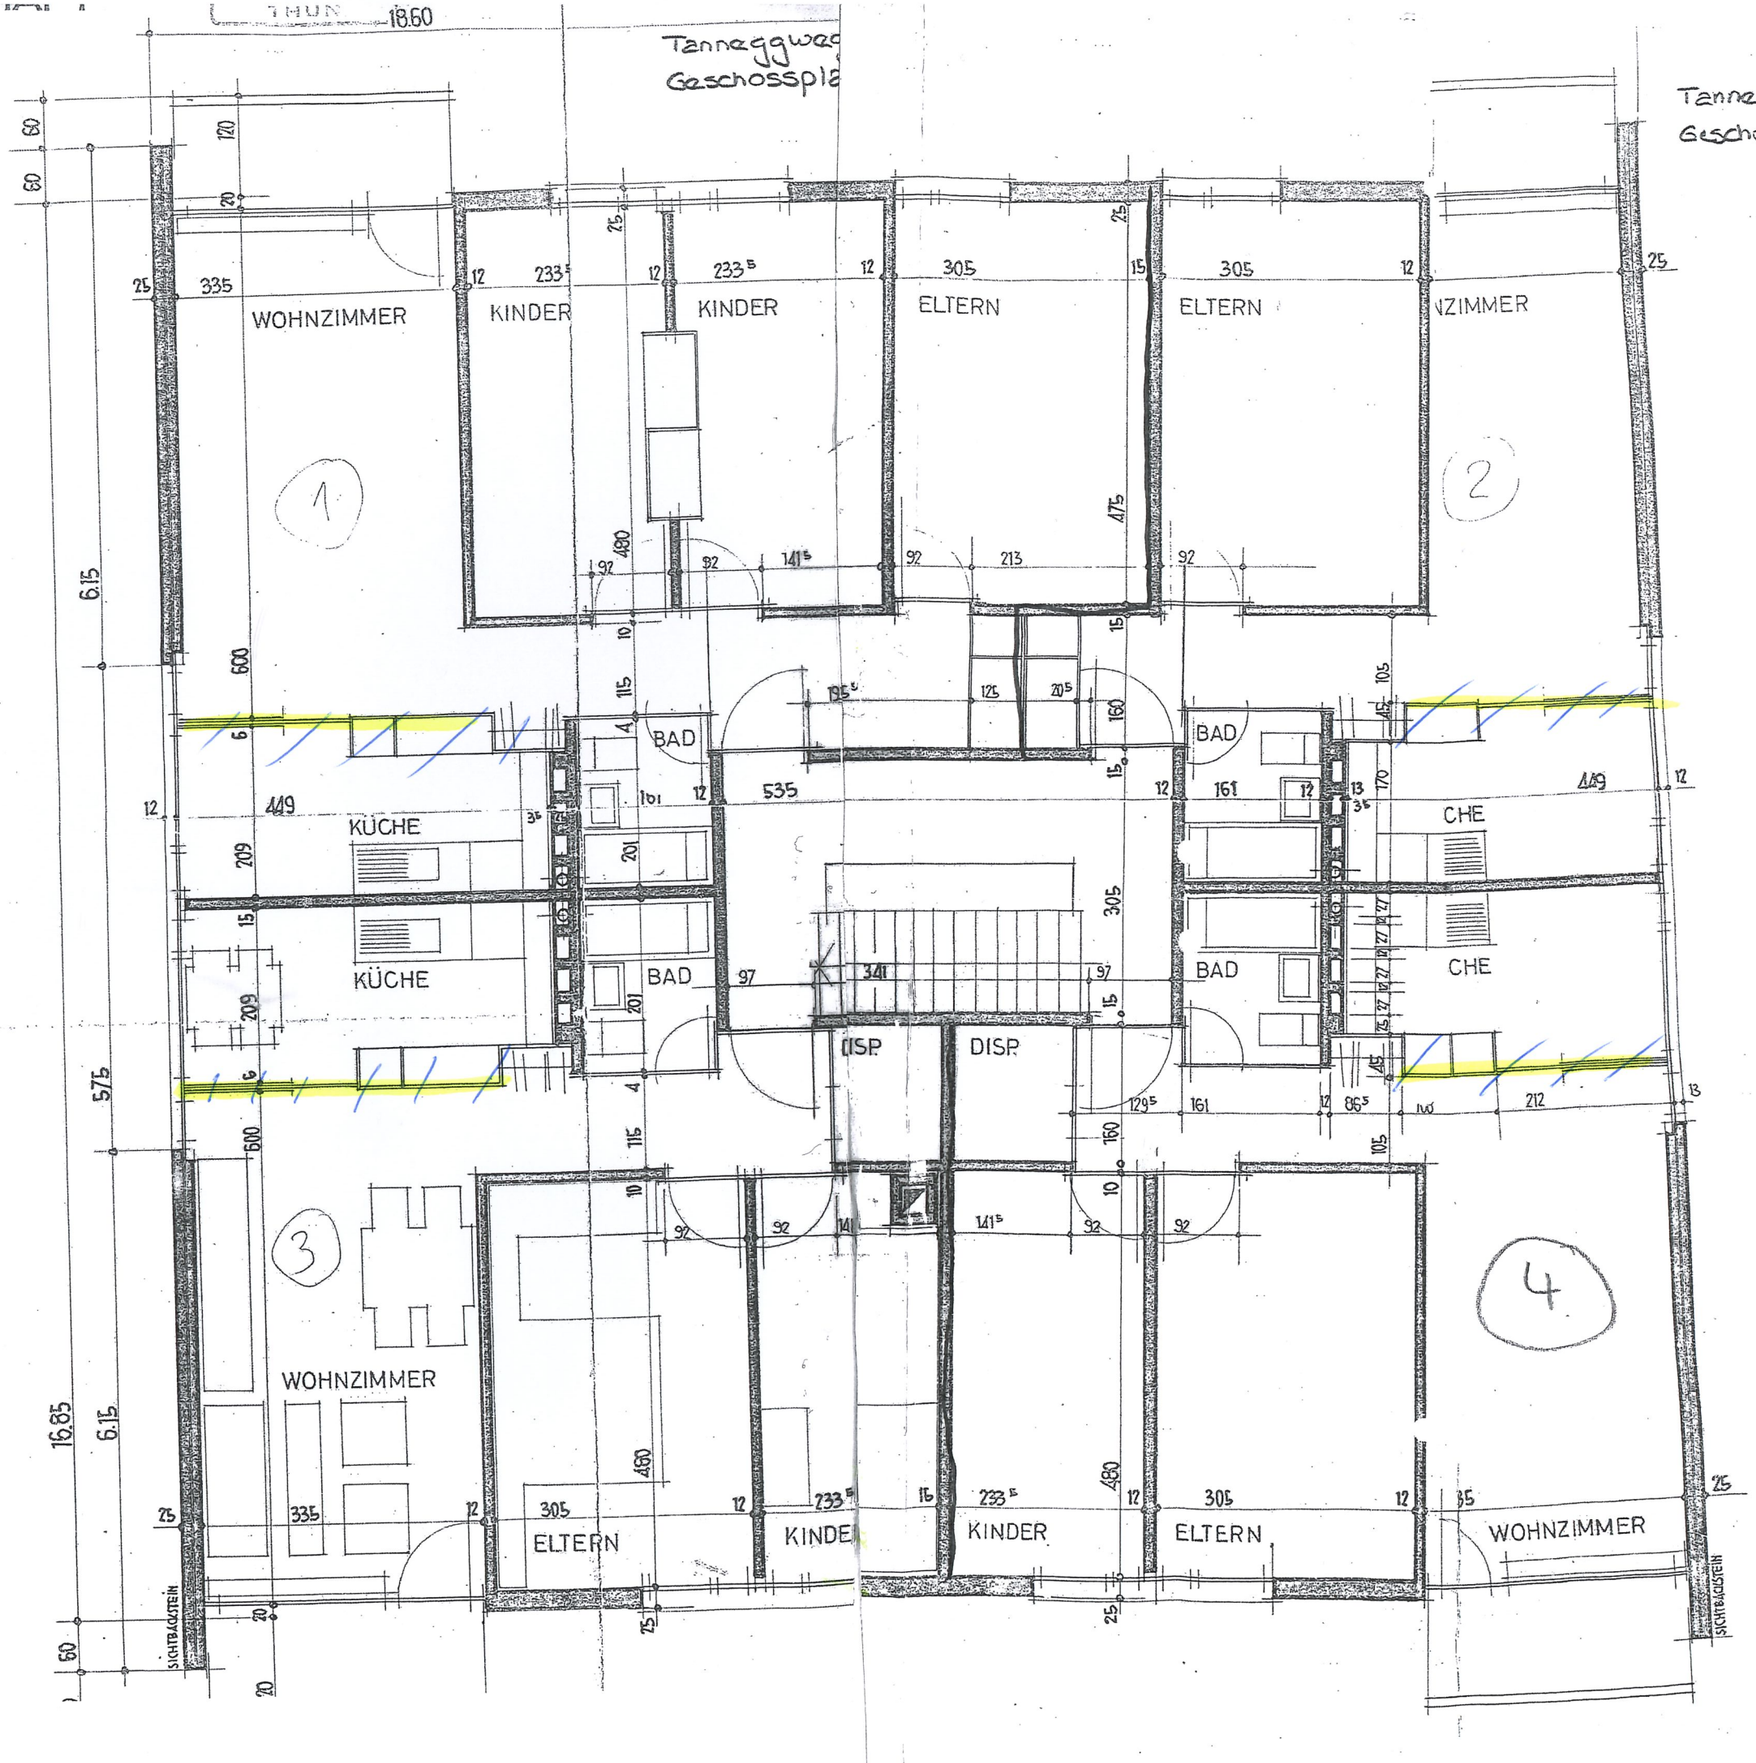

305 x 8
12 20
24 40
1464