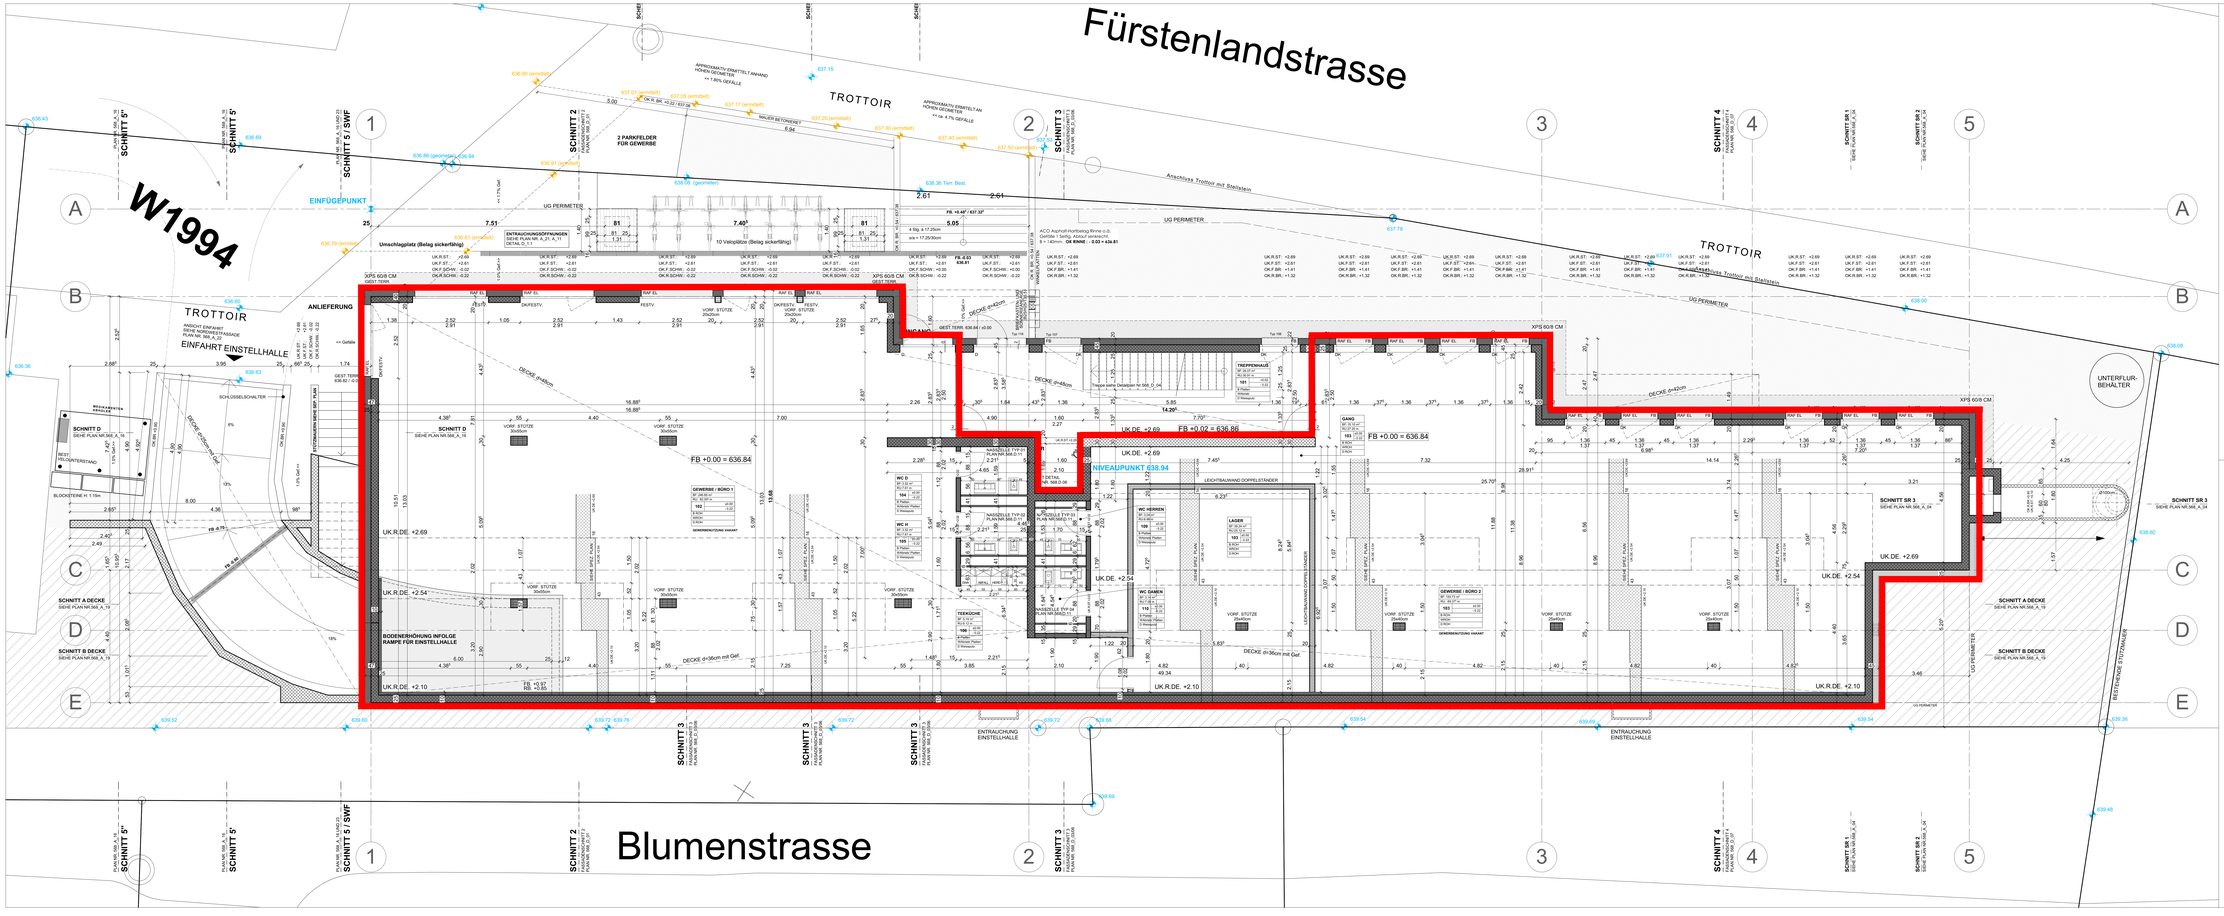

PLANREVISIONEN

DATUM	NAME	ÄNDERUNGEN
20.05.14	LIP	DIMENSIONIERUNG INGENIEUR / TREPPEN / DECKENANSÄTZE / KOTEN BODENPLATTE BALKONE UND FENSTER / POSITION UNTERFLURBEHÄLTER / LIFTDACHAUF
03.06.14	LIP	FENSTERANPASSUNGEN TRH / EINGANGTÜRE GEWERBE IN FLUCHTRICHTUNG / POS. BREITKASTENANLAGE / LÜFTUNGSGESCHOSS / AUSSERHAND GESEN BLUMENSTRASSE NEU MAIN SOLIERT
16.07.14	LIP	ISOLATION 100 MM IN SITEHAND BODENERHÖHUNG ERGÄNZT
25.08.14	LIP	ÄNDERUNG DER ZUFAHRT ZUM ÜBERDECKTEN ABSTELLPLATZ IM EG ENTFALLEN, STATTDESSEN ERFOLGT DIE ZUFLÜTUNG DER GARAGE VIA DECKE BEI DEN VELOABSTELLPLÄTZEN IM SG.
19.09.14	SENN	ERWEITERUNG LMSCHLAOPLATZ SOCKELGESCHOSS GEM. BAUGESUCH AUF WUNSCH BAUHERRSCHAFT
30.09.14	SENN	NEUER STANDORT UNTERFLURBEHÄLTER UND ENTRAUCHUNGSÖFFNUNG
30.09.14	LIP	ENTLÜFTUNG DER GARAGE: BETONSOCKEL / DIMENSIONEN AN SCHALUNGSPLÄNE ANGEPASST / ANP. AUSSENTREPPE
10.10.14	LIP	ANPASSUNG DER ÖFFNUNGEN AUSSENTREPPE / ANPASSUNG ÖFFNUNGEN
10.12.14	LIP	AUSBAU GEWERBE 1 / NASSZELLEN / TEEKÜCHE / LÜCKFÜNKANÄGE GESTALTUNG SEGMENTERUNG EINFAHRT UND UMGEBUNG, SIEHE NEUE SCHNITTE S / B / D / D PLAN NR. 568_A_16
07.04.15	**LIP**	**BESCHRIFTUNGEN TYP UND PLAN NR. DER KÜCHEN UND NASSZELLEN**
28.08.15	SENN	GEWERBE / BÜRO 2 NEUE FENSTER
09.09.15	TOBLER	ERGÄNZUNG RAMP. ZUGANGSBEREICH
09.10.17	**TOBLER**	**ERGÄNZUNGEN INNENAUSBAU**

PLANLEGENDEN:

ALLE MASSE SIND ROHBAUSSE UND VOM UNTERNEHMER VOR ARBEITSBEGINN AM BAU ZU KONTROLLIEREN

	BETON	SWI	SCHWELLENHÖHE	FB	FERTIG BODEN
	BACKSTEIN	BR	BRÜSTUNGSHÖHE	RB	ROH BODEN
	BACKSTEIN NICHT TRAGEND	ST	STURZHÖHE	RD	ROH DECKE
	BETONFERTIGELEMENTE	OK	OBERKANT	UKD	UNTERKANT DECKE
	KALKSANDSTEIN	UK	UNTERKANT	F.	FERTIG
	GRÜNSTOFFE WASSERFEST	AK	AUSSERKANT	R.	ROH
	DÄMMSTOFFE				
	NATURSTEIN	TÜR- UND FENSTERHÖHEN GEMESSEN AB OK FERTIG HÖHEREM BODEN. SCHWELLE, bzw. FENSTERBANK BIS UK FERTIG STURZ (INNERE MASSLINIE)			
	SPERRSCHICHT	UND AB OK ROH BODEN bez. ROH BRÜSTUNG BIS UK ROH DECKE (ÄUSSERE MASSLINIE)			

A	ALARM	KS	KOHLSCHIEBER	BA	BODENAUFLAP
M	MOTOR / ELEKTROANTRIEB	BO	BACKOFEN	NO	NOTÜBERLAUF
T	LEISERLAUF FÜR ELEKTROANTRIEB	KH	KOCHHERD	FS	FALLSTRAHL
DK	DREHKIPPFLÜGEL	W	WARCHELLE	PU	PUTZÖFFNUNG
K	KIPPFLÜGEL	ST	STEAMER	KA	KANALISATIONANSCHLUSS
FL	KLAPPFLÜGEN	GS	GESCHIRRSPÜLER	DM	DACHMASSERLEITUNG
SL	SCHIEBELADEN	SW	WASCHMASCHINE	EA	ELEVATION
LM	LAMELLENSTORENS	WTÜ	WÄSCHETRÄCKNER (TUMBLER)	LS	LICHTSCHACHT
RAF	VERBAUNRAFFSTORENS	PLAT	RAUMLUFT-WÄSCHETRÖCKNER	D	DECKEL
SO	SONNSTORENS (MARKISE)	RAD	RADIATOR	E.	EINLAUF
SP	SENKRECHTBEDIENUNG (STOPP)	HTR	HAMSTURMMOTOR	PS	PUMPENSCHACHTLEITUNG
WFS	WETTERSCHUTZFENSTER			S.	SOHLE
MFS	METALLFENSTERNIN			SE	SOHLE ENLÜFTUNGSLEITUNG
BEM	BETON / ZEMENTSCHWELLE			ST	STEIGERUNG
				A.	AUSLAUF
TG	TORSCHLIESSER	INST	INSTALLATIONSSCHACHT	PT	PANZERTÜRE
ESD	BRANDSCHUTZTÜRE MIT ELAZÄSUNG	SAI	SANITÄRINSTALLIERUNG	PS	PANZERSCHIEBEL
WLF	WASSERLÖSUNGSPÜNTEN	BHV	BODENHEIZUNGSVERTEILUNG	NA	NOTAUSTRIEB
VFL	VAKUUMFLÄCHENLÜFTER	ELV	ELEKTROVERTEILUNG	FR	FLUGPÜNTEREIN
RWA	RAUCH- UND WÄRMEABZUG	KRL	KONTROLLBERO RAUMLÜFTUNG	OV	ÜBERÖFFUNGSVENTIL
NL	NOTLEUCHTE			VR	VERFLÜTUNGSRÖHRCHEN
				TZ	TROCKENMILCHRITT

bauherrschaft / bauherrenvertretung
baumgartner baurealisation ag
im Stadtfeld 1
9400 Rorschach

bauingenieur
Gruner Wepf AG
Oberstrasse 153
9000 St. Gallen

sanitär / heizungs- und lüftungsplanung
Hugentobler Ing. HLKS GmbH
Zürcher Strasse 204f
9014 St. Gallen

elektroplanung
Erdin Elektroplanung
Ruhebergstrasse 30a
9327 Tübach

Bezugskoordinate 638.94m.ü.M	Höhe Bezugspunkt ±0.00 = fertig Boden SG = 636.84 M.ü.M	planungsstufe **Ausführungsplanung**
		plannummer **568**

bauvorhaben
Wohn- und Geschäftshaus "St.Martin" Bruggen Zentrum
Blumenstrasse 2 + 4, 9014 St.Gallen

bauherrschaft
Pensionskasse Bühler AG Uzwil
Gupfenstrasse 5
CH-9240 Uzwil

architekt
archform dipl. architekten gmbh
Rosenheimstrasse 2, 9008 St.Gallen
+41 71 250 13 75
info@archform.ch

plannummer 568_A_03	
projektleiter Lydia Steiner/Lukas Lipowicz	
datum 31.01.14	
massstab 1:50	
plangröße 1680 x 600	

Grundriss SG

© archform GmbH - Protokollnummer 0208b1f91d3f1166f7b0f3f7a8c3f61c7f1a3