

11 50

644

155

186

124

103

62

124

150

BR + ST IM 2.OG ST + 736 BR + 612

BR + ST IM 1.OG ST + 471 BR + 347

BR + ST IM EG ST + 206 BR + 082

BODEN : TAPIFLEX
WANDE : TAPEZIERT
DECKE : ABRIEB

SCHLAFEN
14.5 m²

BAD/WC
BODEN : KUNSTSTOFF
WANDE : ABRIEB/PLATT
DECKE : ABRIEB

KÜCHE
14.0 m²

BODEN : KUNSTSTOFFBEL.
WANDE : ABRIEB
DECKE : ABRIEB

ABSTELLRAUM

WOHNEN
20.5 m²

WOHNEN/SCHLAFEN
24.1 m²

KÜCHE
9.84 m²


BODEN : KLEBE - PARKETT
WANDE : TAPEZIERT
DECKE : ABRIEB

BODEN : KLEBE - PARKETT
WANDE : TAPEZIERT
DECKE : ABRIEB

BODEN : KUNSTSTOFFBELAG
WANDE : ABRIEB
DECKE : ABRIEB

BAD/WC
BODEN : KUNSTSTOFF
WANDE : ABRIEB/PLATT
DECKE : ABRIEB

2.OG roh + 522 fertig + 527
1.OG roh + 257 fertig + 262
EG roh - 008 fertig - 003
FÜR SÄMTLICHE RÄUME AUS-
GENOMMEN IM KORRIDOR!

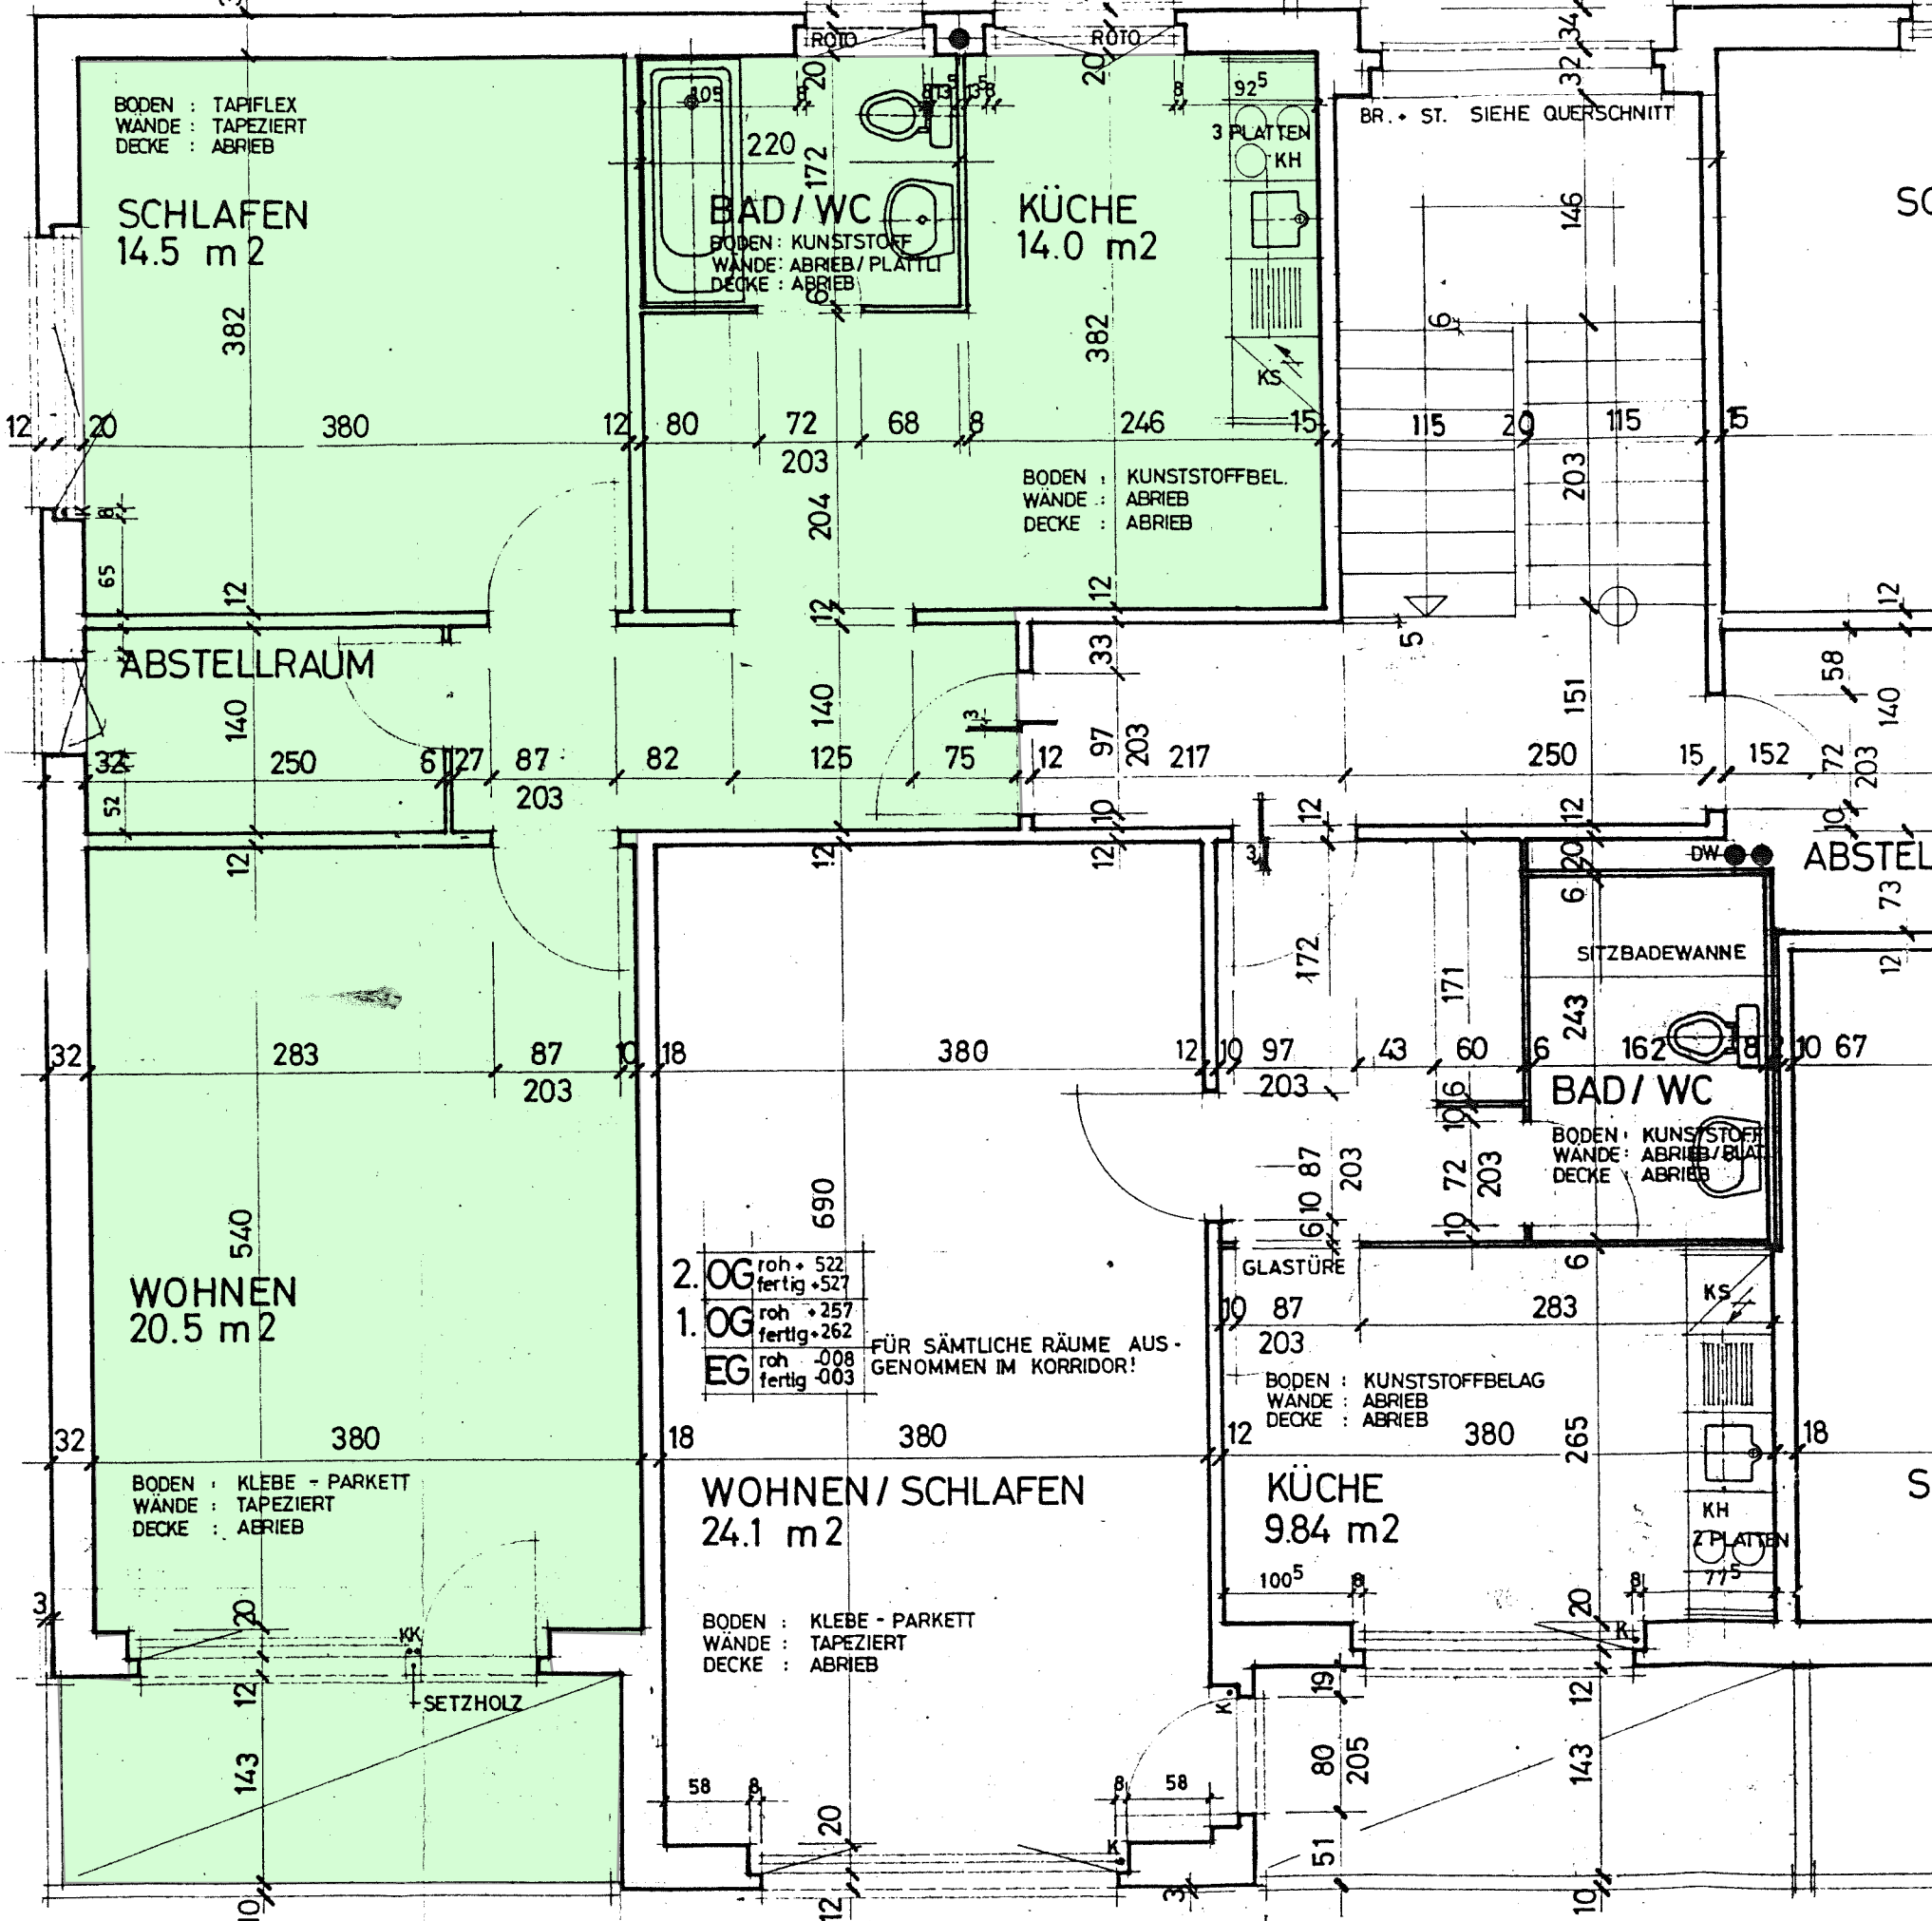

BR ST IM 1.OG