


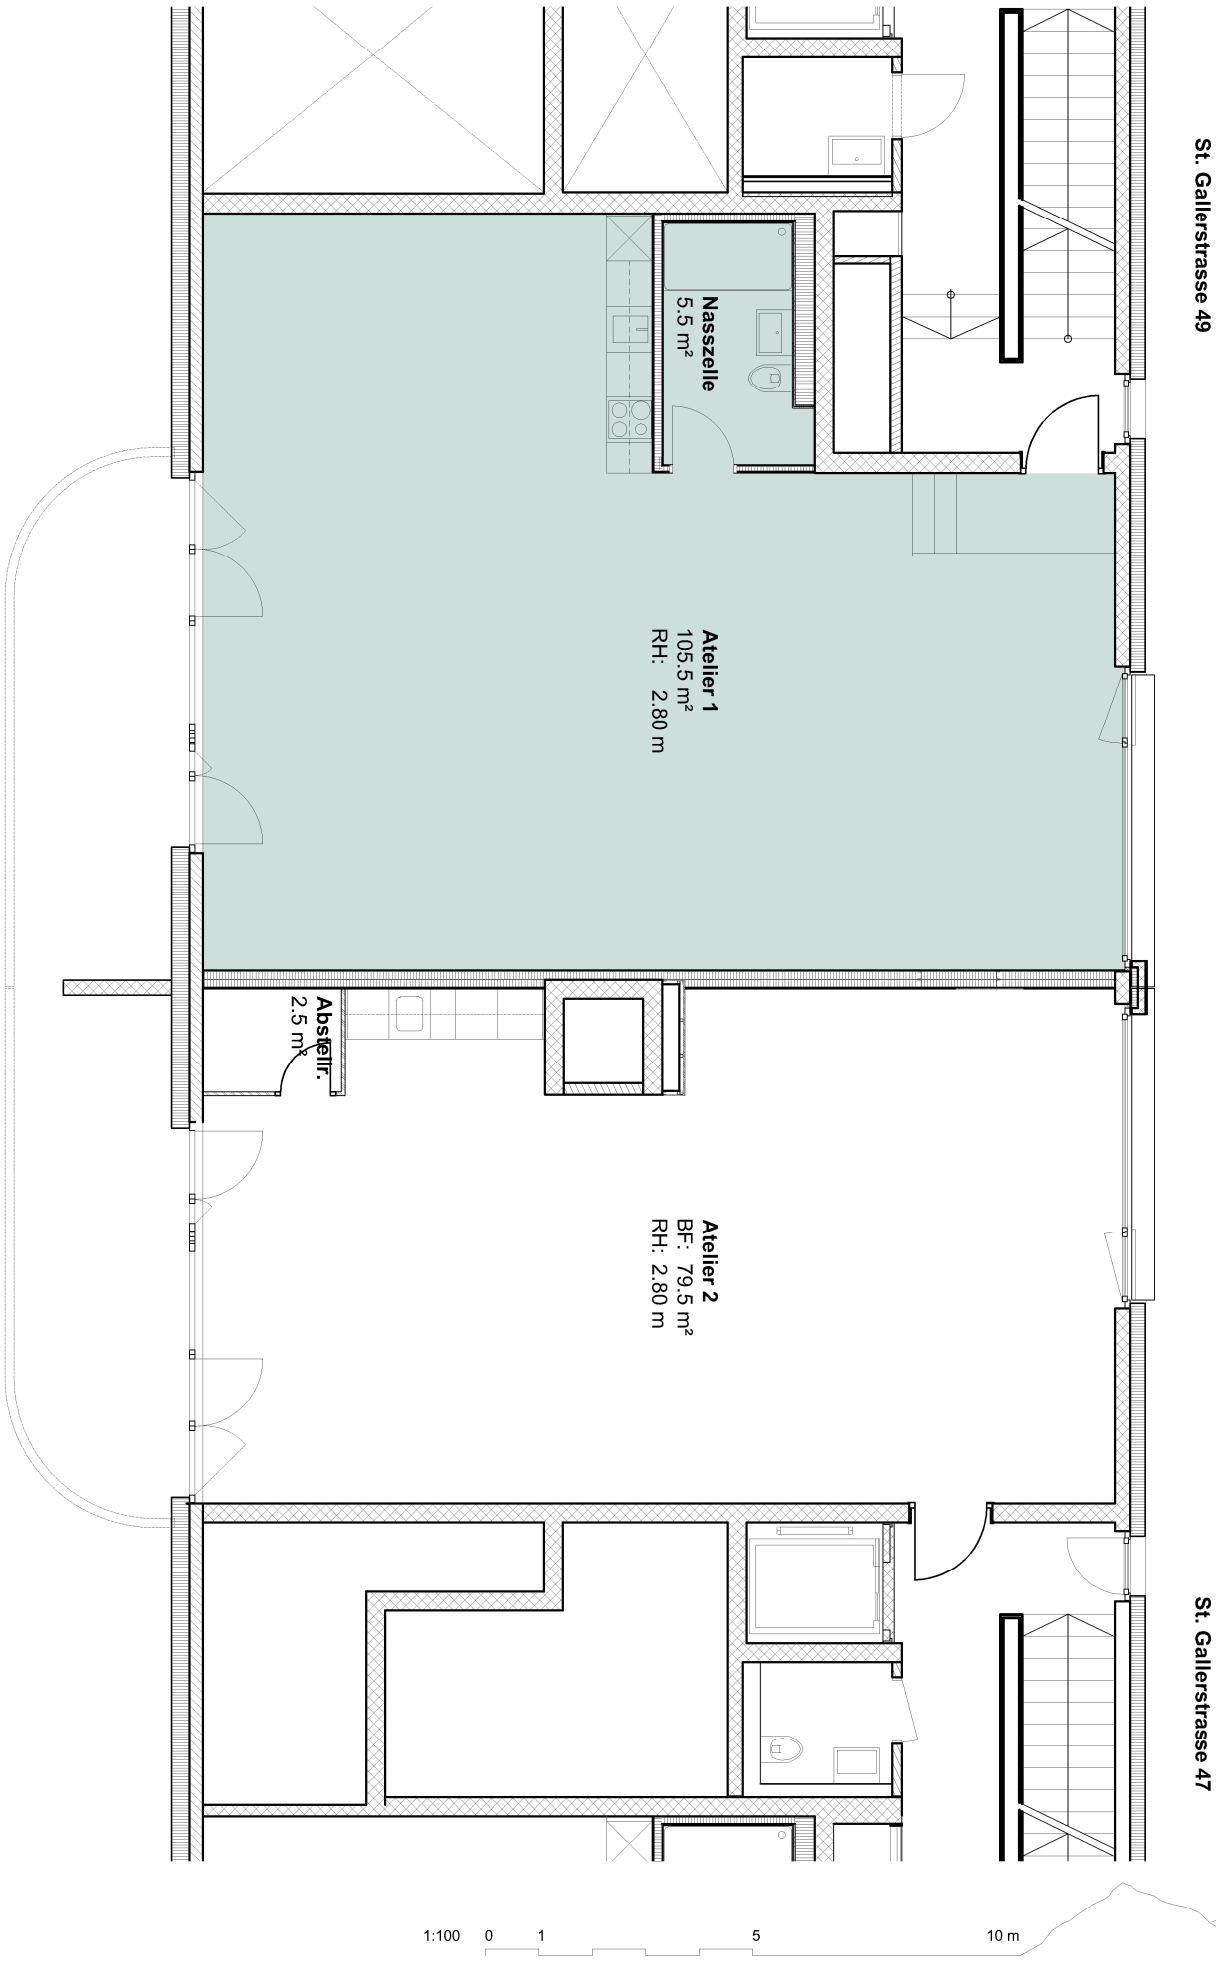

St. Gallerstrasse 49

St. Gallerstrasse 47

1:100 0 1 5 10 m

Objekt Löwengarten Atelier 1

Bauherr Uze AG

Massstab Planformat A4

1:100 Gezeichnet LG

Plannummer Datum 12.08.2025

Revision

Architektur

Uze AG
Sonnenhügelstrasse 8
CH - 9240 Uzwil
t +41 71 955 22 55
uze.ch
info@uze.ch

Uze