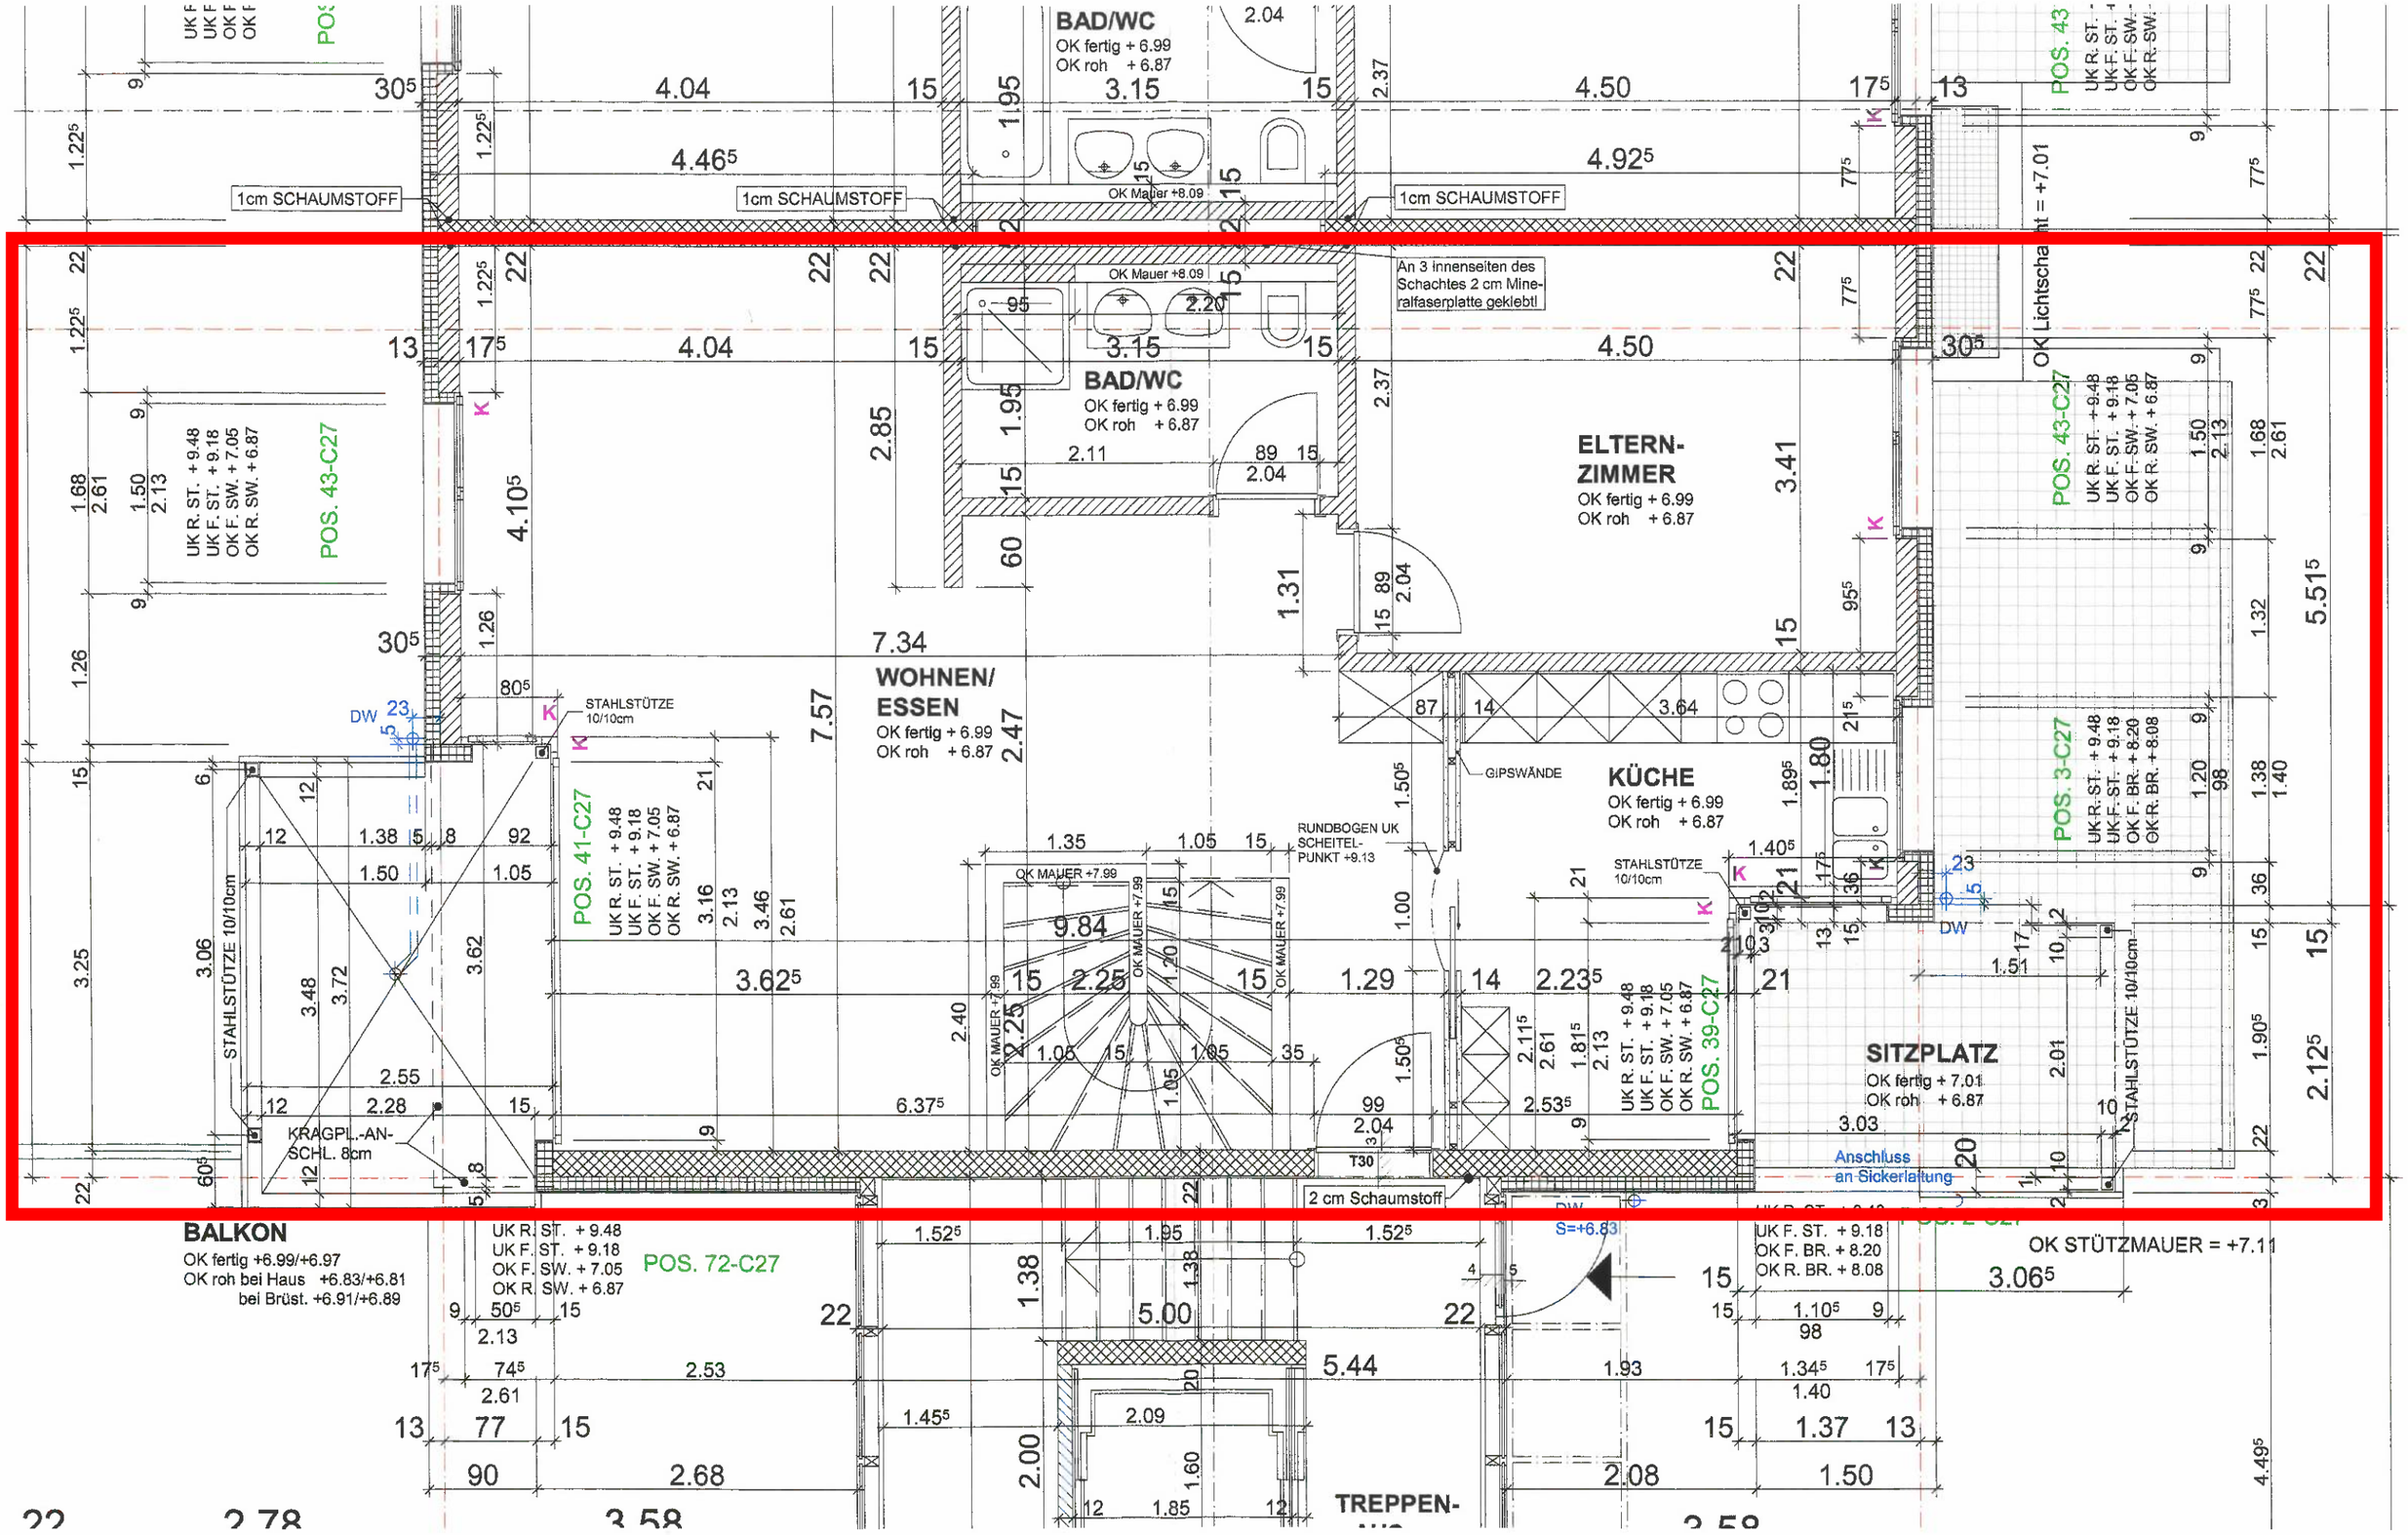
BAD/WC
OK fertig + 6.99
OK roh + 6.87
1cm SCHAUMSTOFF
OK Mauer +8.09
An 3 Innenseiten des Schachtes 2 cm Mineralfaserplatte geklebt!
ELTERN-ZIMMER
OK fertig + 6.99
OK roh + 6.87
WOHNEN/ ESSEN
OK fertig + 6.99
OK roh + 6.87
KÜCHE
OK fertig + 6.99
OK roh + 6.87
SITZPLATZ
OK fertig + 7.01
OK roh + 6.87
OK Lichtschacht = +7.01
POS. 43
POS. 43-C27
POS. 3-C27
POS. 41-C27
POS. 39-C27
POS. 72-C27
UK R. ST. + 9.48
UK F. ST. + 9.18
OK F. SW. + 7.05
OK R. SW. + 6.87
UK F. ST. + 9.18
OK F. BR. + 8.20
OK R. BR. + 8.08
STAHLSTÜTZE 10/10cm
GIPSWÄNDE
RUNDBOGEN UK SCHEITEL-PUNKT +9.13
OK MAUER +7.99
KRAGPL.-AN-SCHL. 8cm
2 cm Schaumstoff
T30
Anschluss an Sickerleitung
S=+6.83
OK STÜTZMAUER = +7.11
BALKON
OK fertig +6.99/+6.97
OK roh bei Haus +6.83/+6.81
bei Brüst. +6.91/+6.89
TREPPEN-

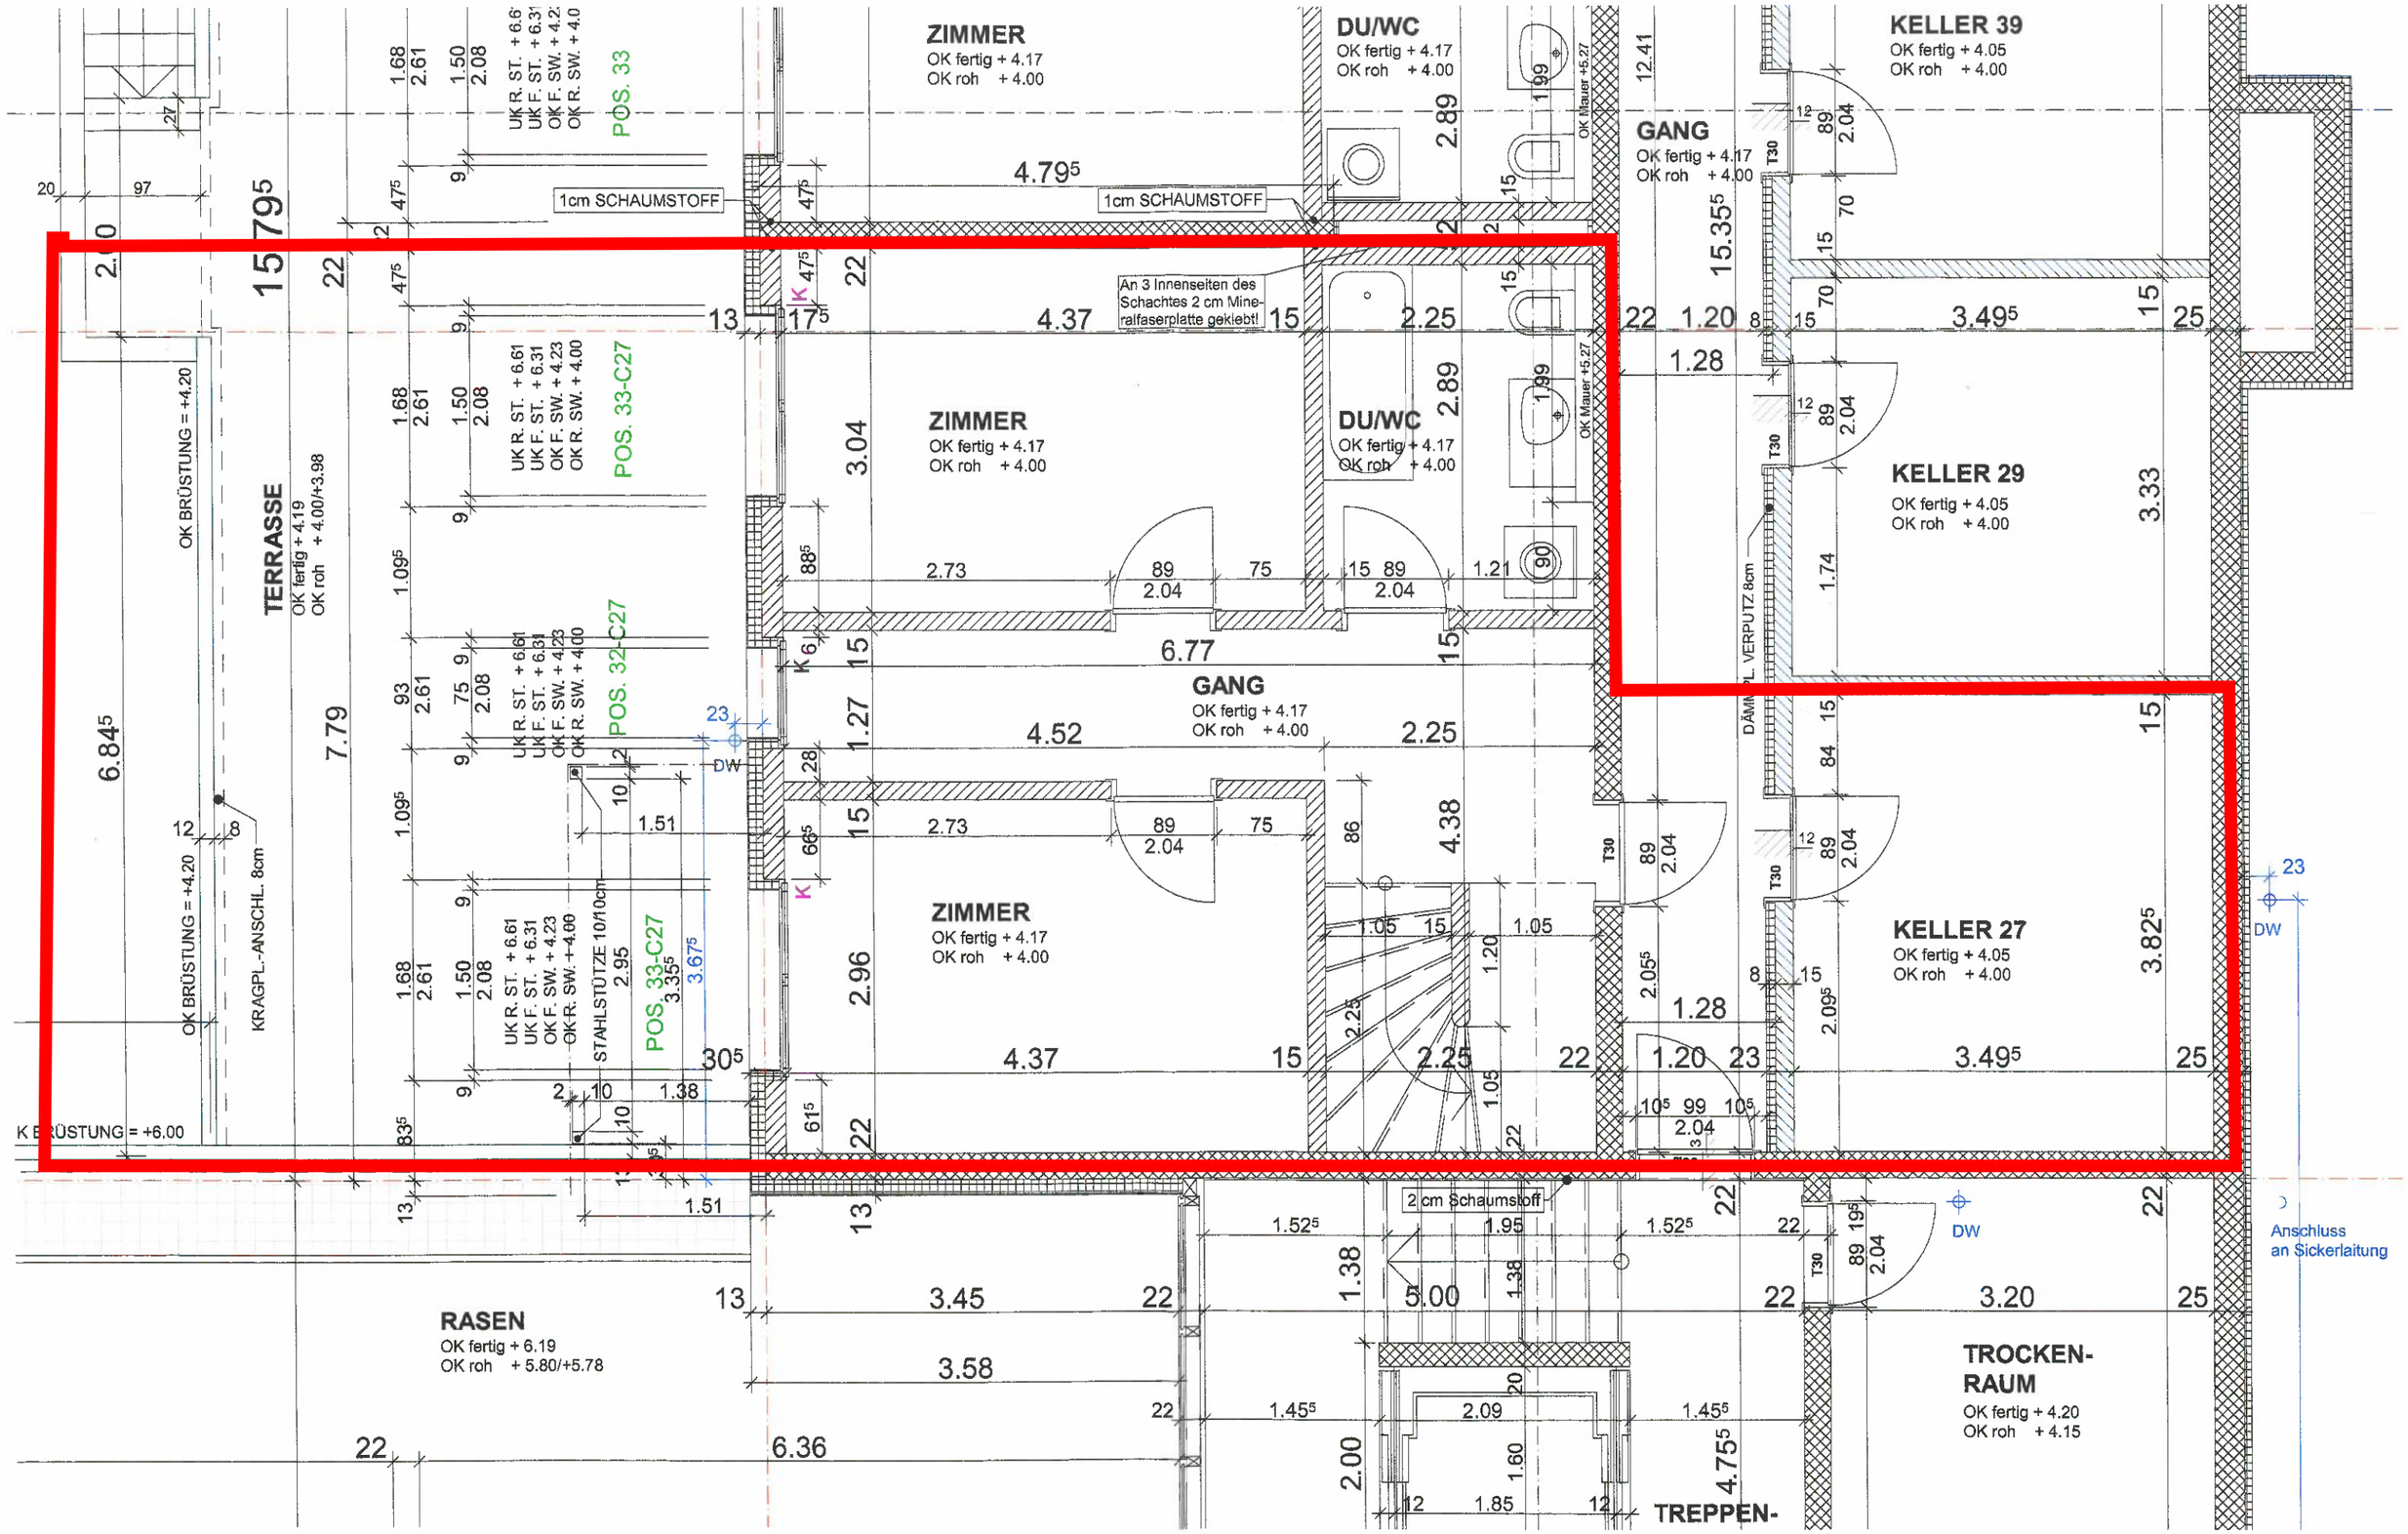
ZIMMER
OK fertig + 4.17
OK roh + 4.00
DU/WC
OK fertig + 4.17
OK roh + 4.00
GANG
OK fertig + 4.17
OK roh + 4.00
KELLER 39
OK fertig + 4.05
OK roh + 4.00
KELLER 29
OK fertig + 4.05
OK roh + 4.00
KELLER 27
OK fertig + 4.05
OK roh + 4.00
TERRASSE
OK fertig + 4.19
OK roh + 4.00/+3.98
RASEN
OK fertig + 6.19
OK roh + 5.80/+5.78
TROCKEN-
RAUM
OK fertig + 4.20
OK roh + 4.15
TREPPEN-
1cm SCHAUMSTOFF
An 3 Innenseiten des Schachtes 2 cm Mineralfaserplatte geklebt!
2 cm Schaumstoff
OK BRÜSTUNG = +4.20
OK BRÜSTUNG = +6.00
KRAGPL.-ANSCHL. 8cm
STAHLSTÜTZE 10/10cm
DÄMMPL. VERPUTZ 8cm
OK Mauer +5.27
POS. 33
POS. 33-C27
POS. 32-C27
UK R. ST. + 6.61
UK F. ST. + 6.31
OK F. SW. + 4.23
OK R. SW. + 4.00
DW
Anschluss
an Sickerlaitung