




Implantation

ARCHITECTE
RA2H SA
Route de la Broye 79
Semsales 1623
0788064171

PROPRIETAIRES
Fav Immobilier Sarl
Ch. Combernesse 16
Rossens 1728
0762225535

DATE
02.12.2023
DESSIN
HE
ECHELLE
1:200

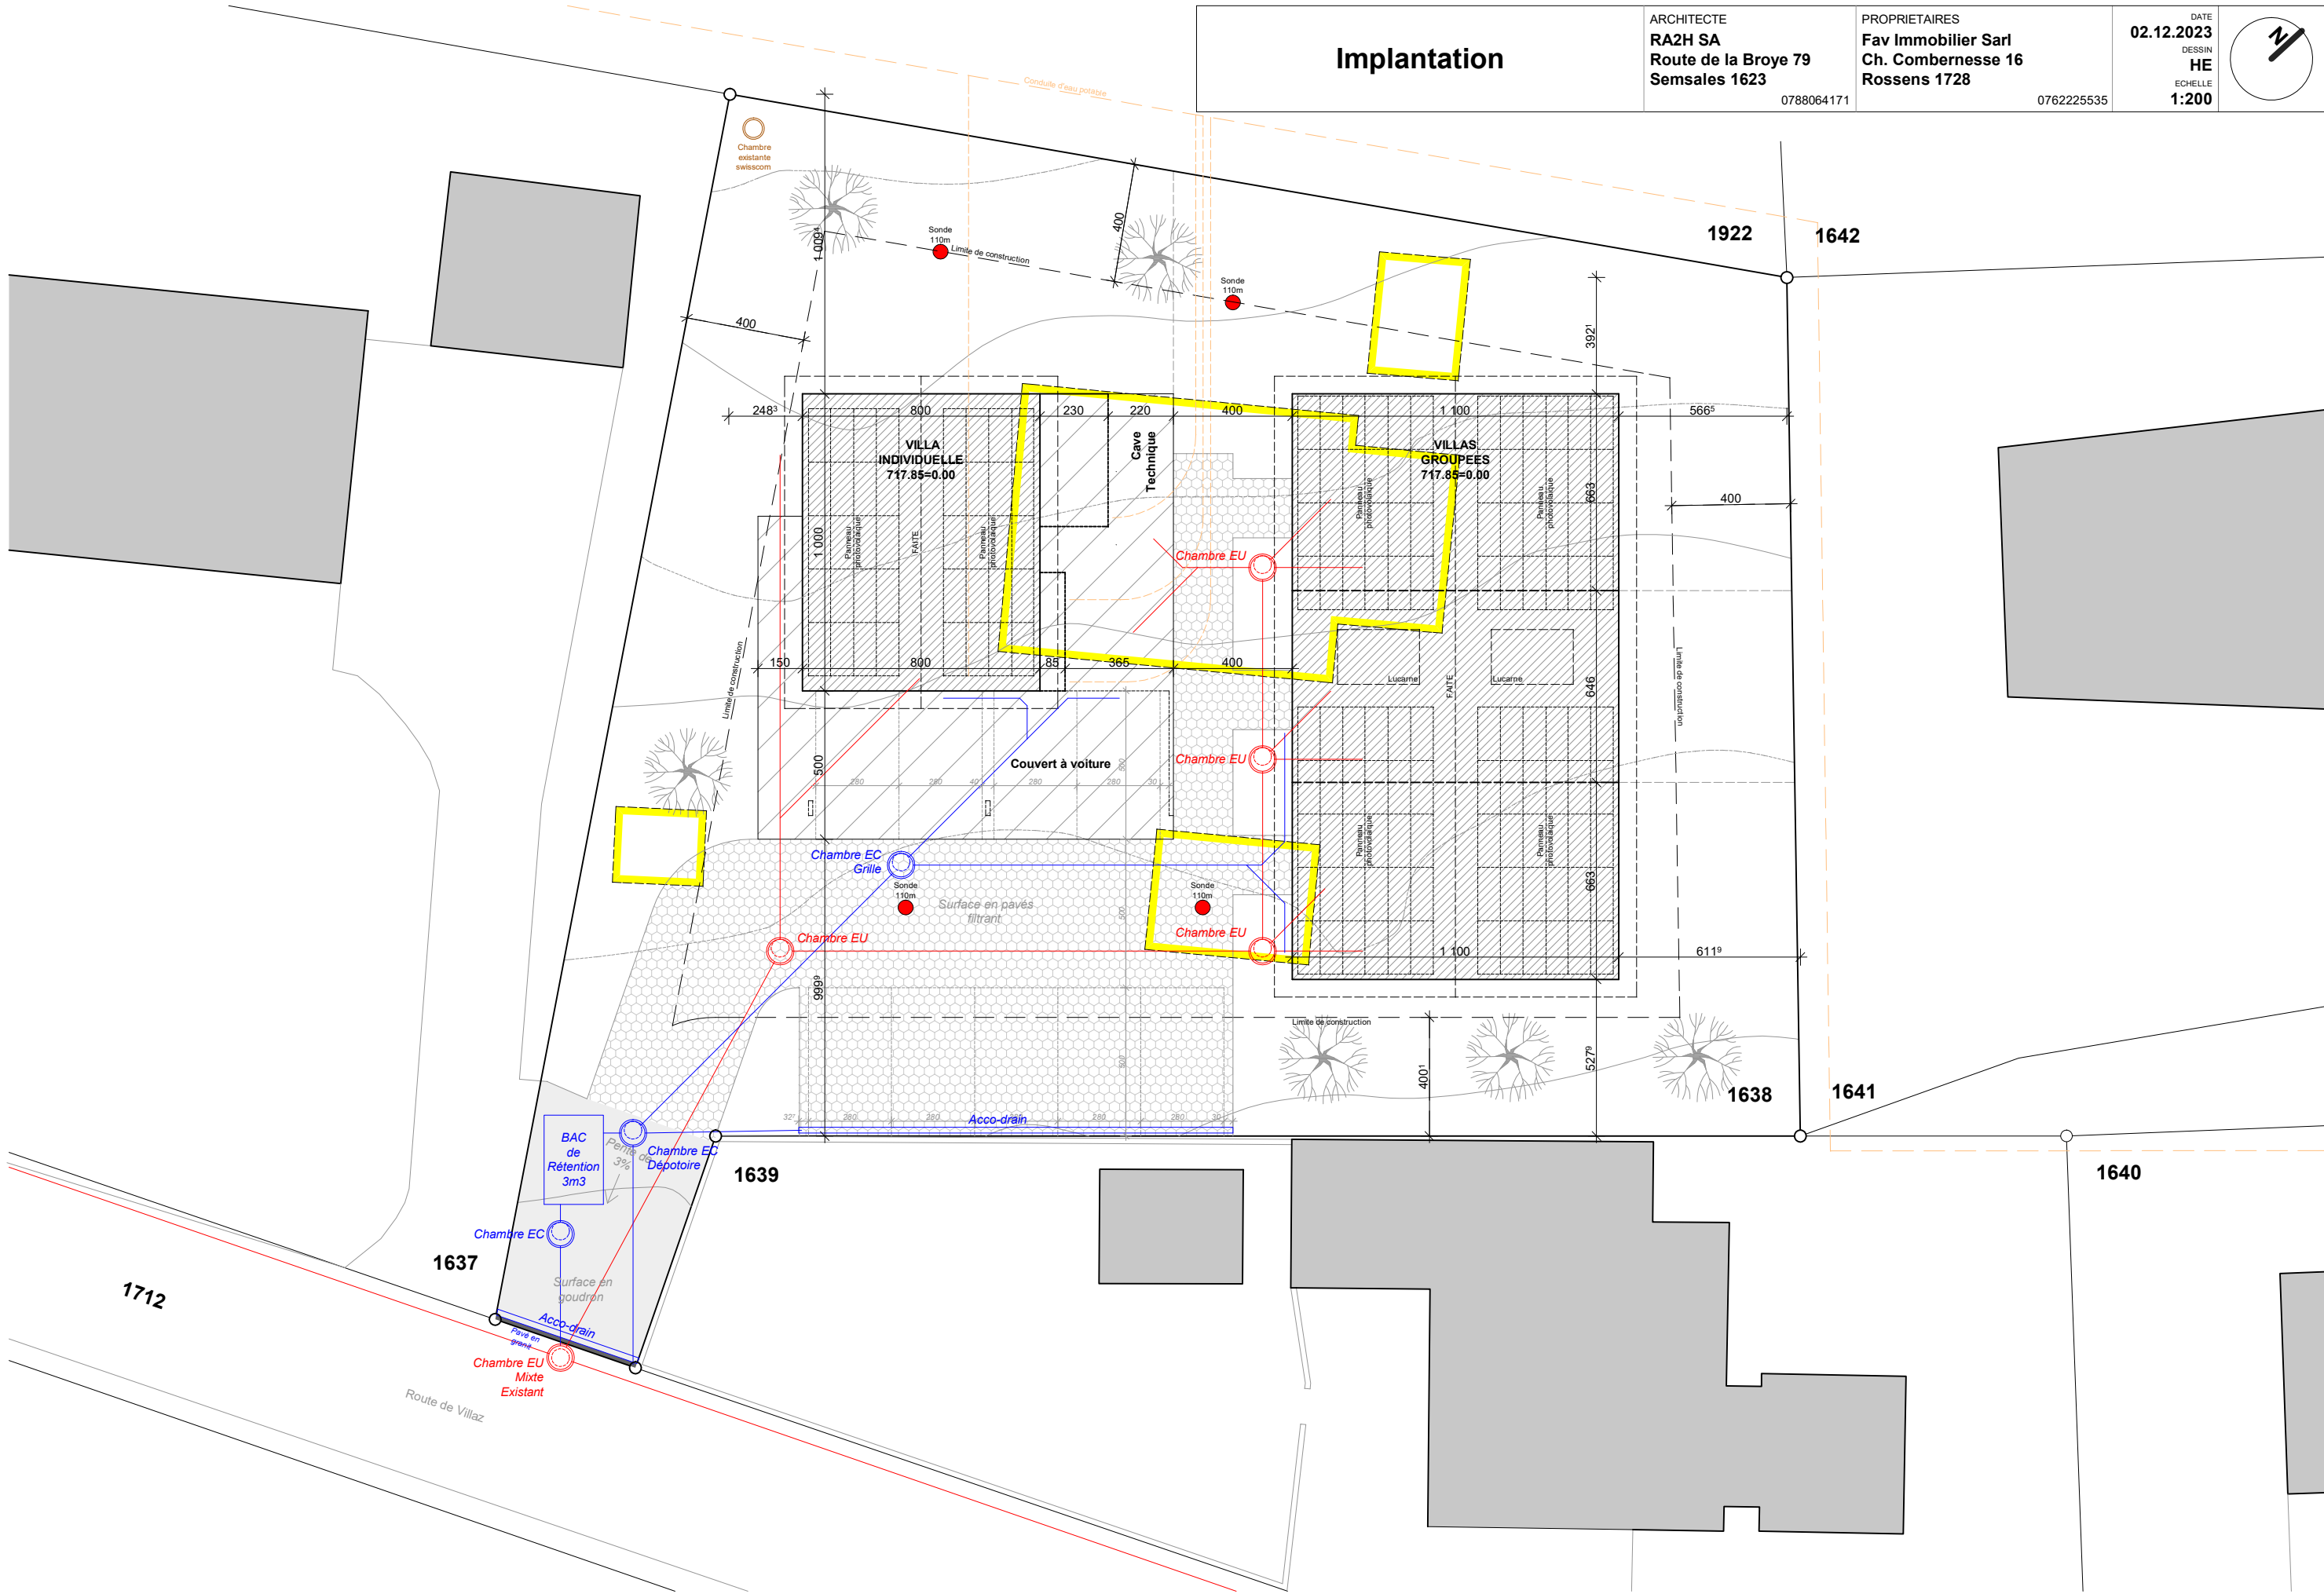

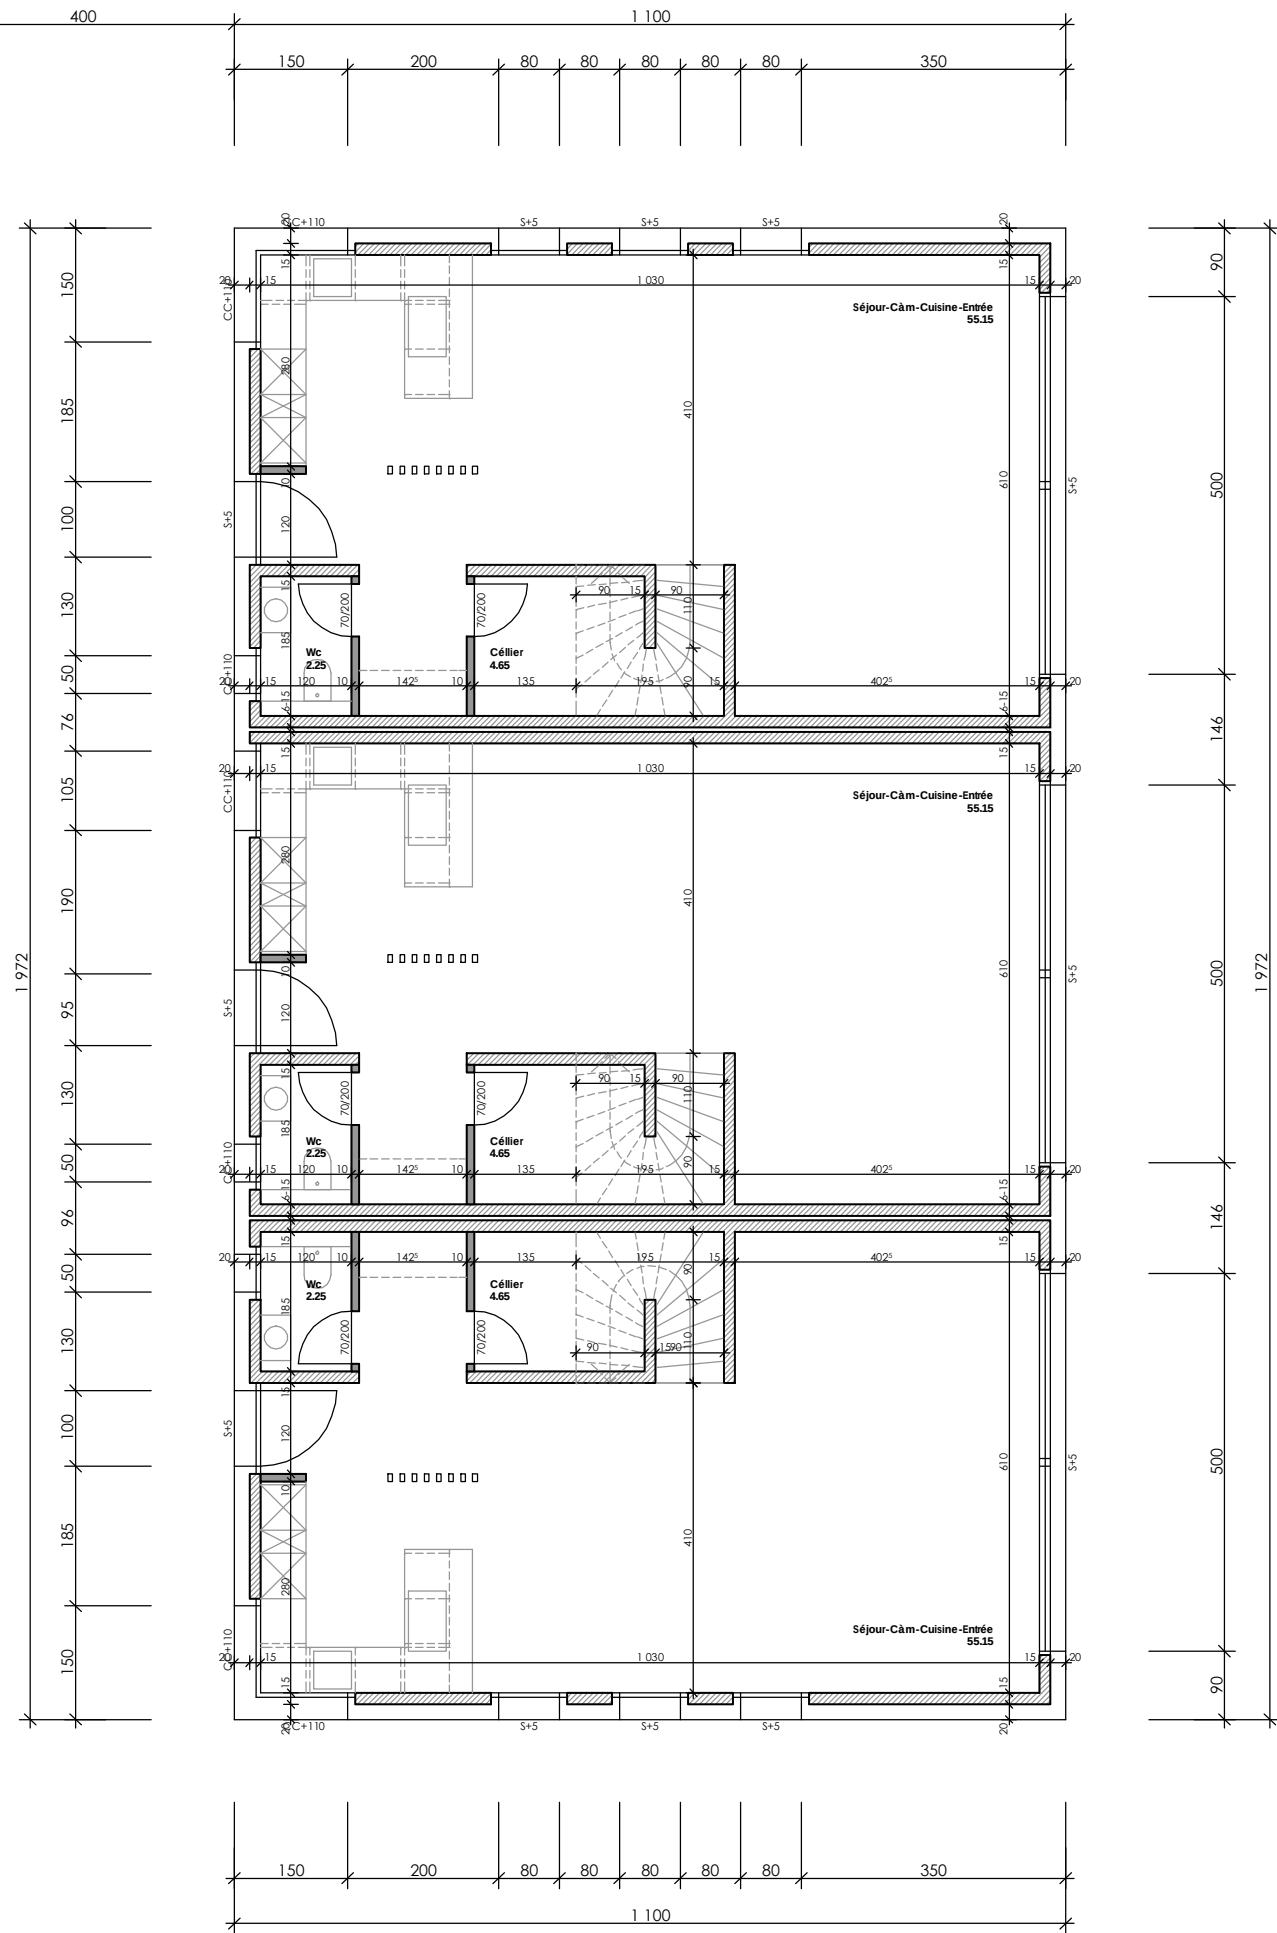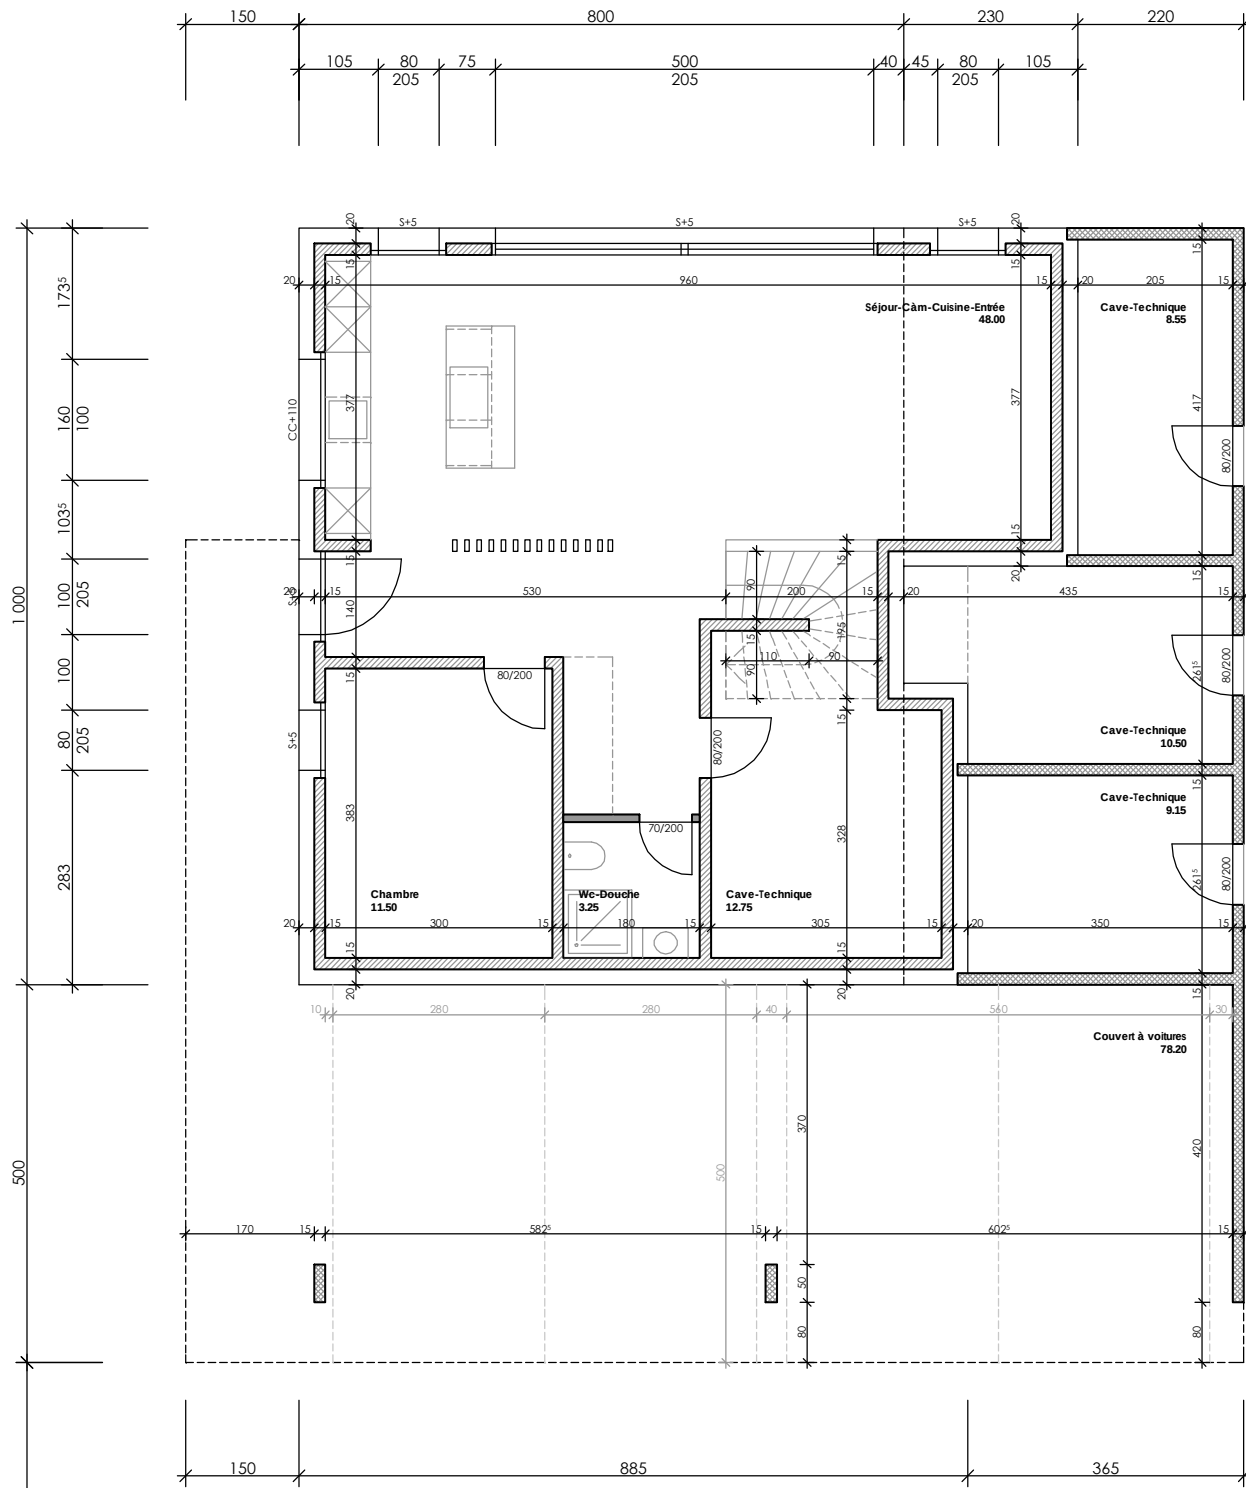

Rez-de-chaussée


ARCHITECTE
Hekuran EJUPI
Chemin des Combes 6
Bulle 1630



0788064171

PROPRIETAIRES
Fav Immobilier Sarl
Ch. Combernesse 16
Rossens 1728

0762225535

DATE
02.12.2023
DESSIN
HE
ECHELLE
1:100

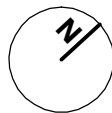

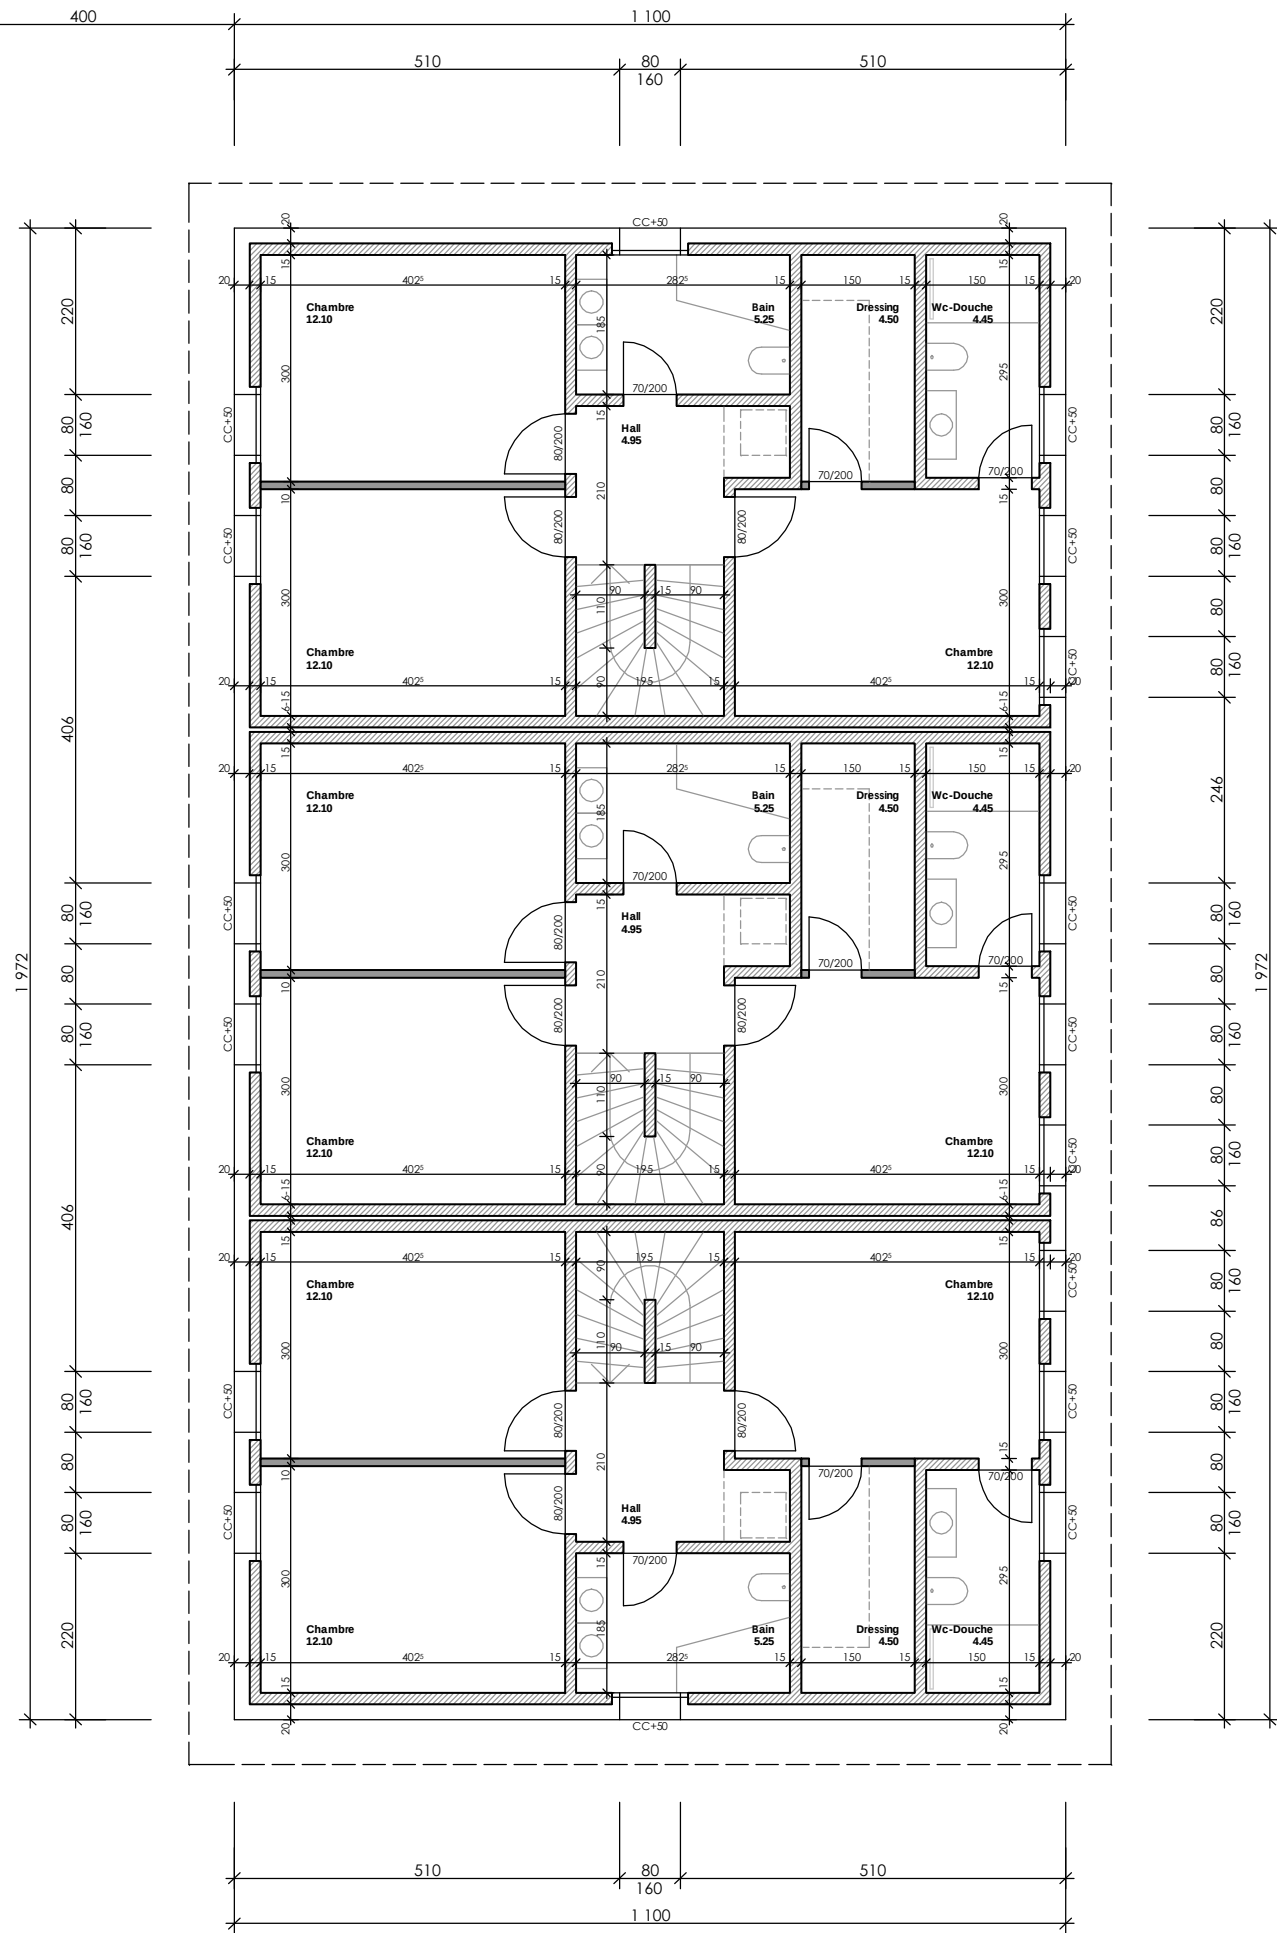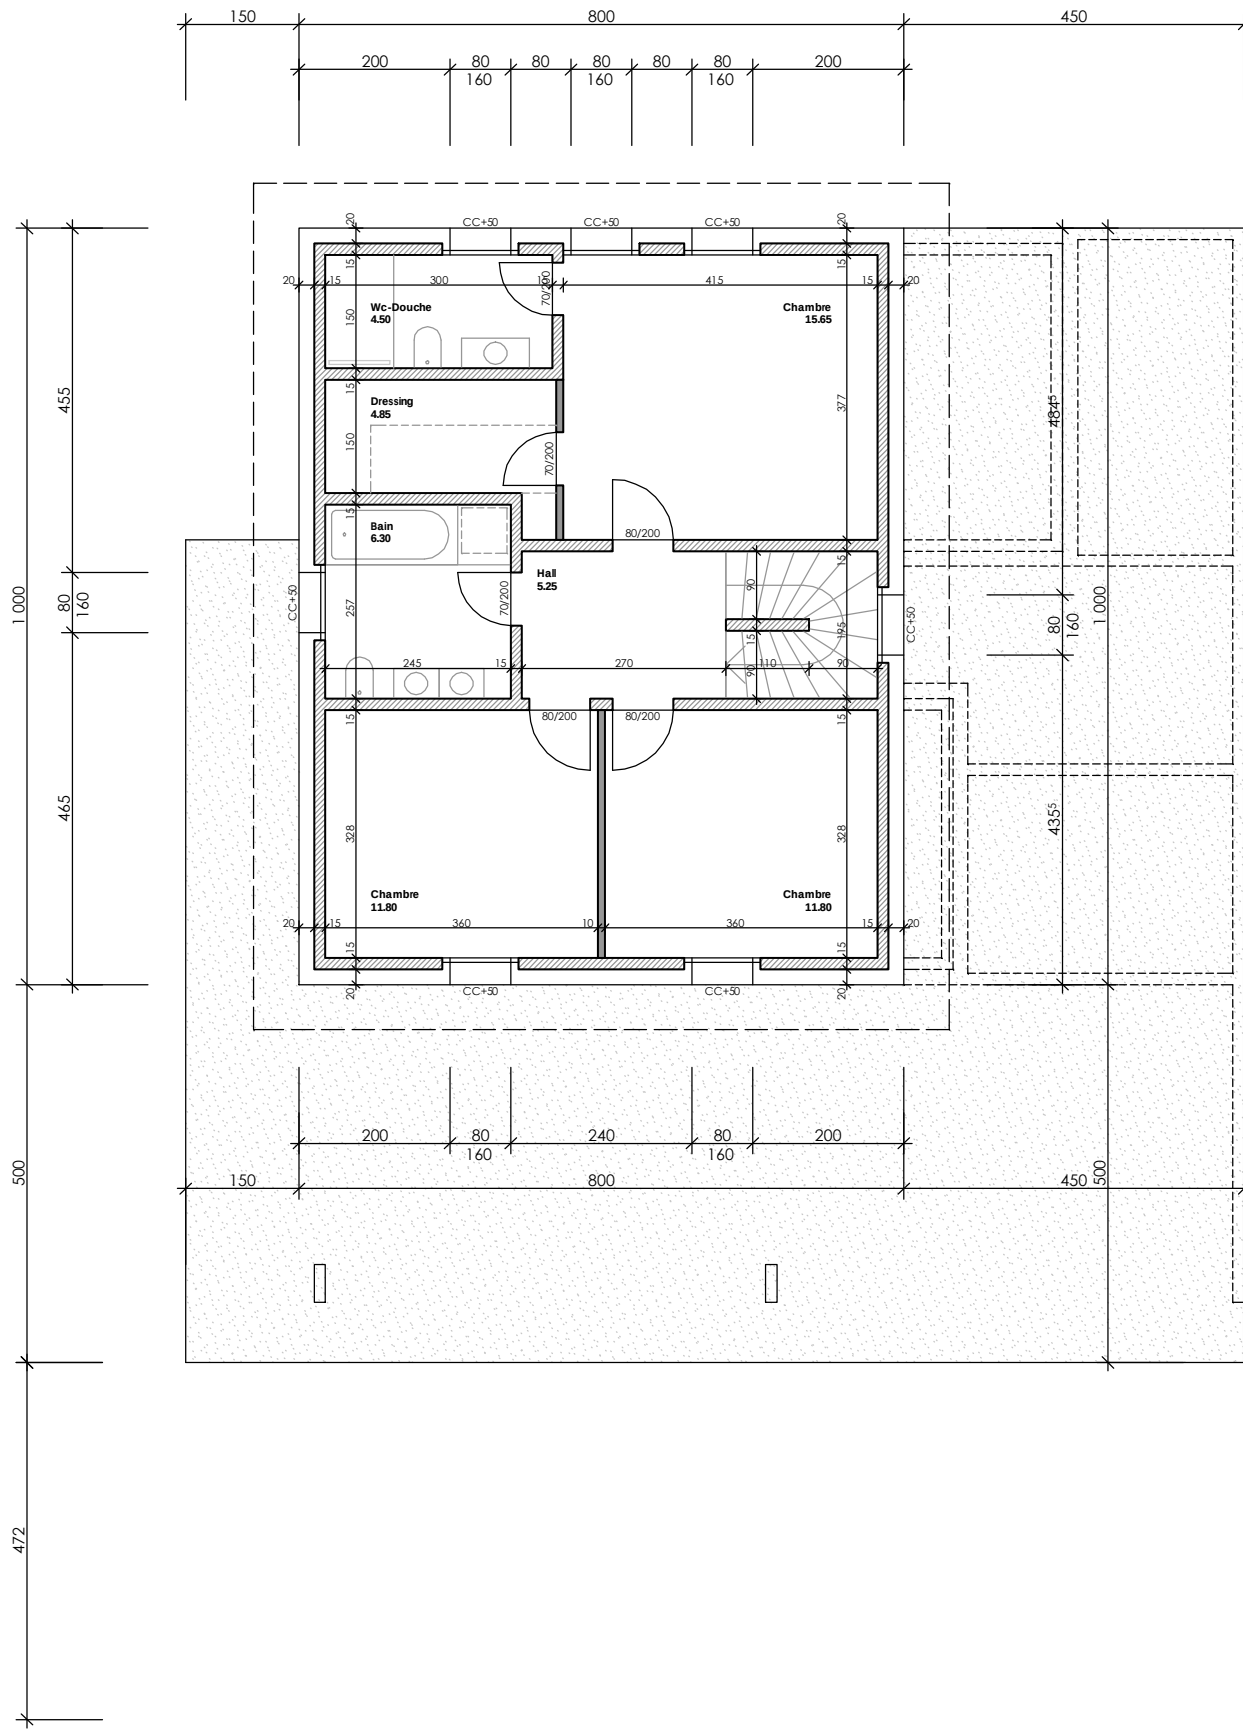

Etage


ARCHITECTE
Hekuran EJUPI
Chemin des Combes 6
Bulle 1630



0788064171

PROPRIETAIRES
Fav Immobilier Sarl
Ch. Combernesse 16
Rossens 1728

0762225535

DATE
02.12.2023
DESSIN
HE
ECHELLE
1:100

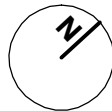

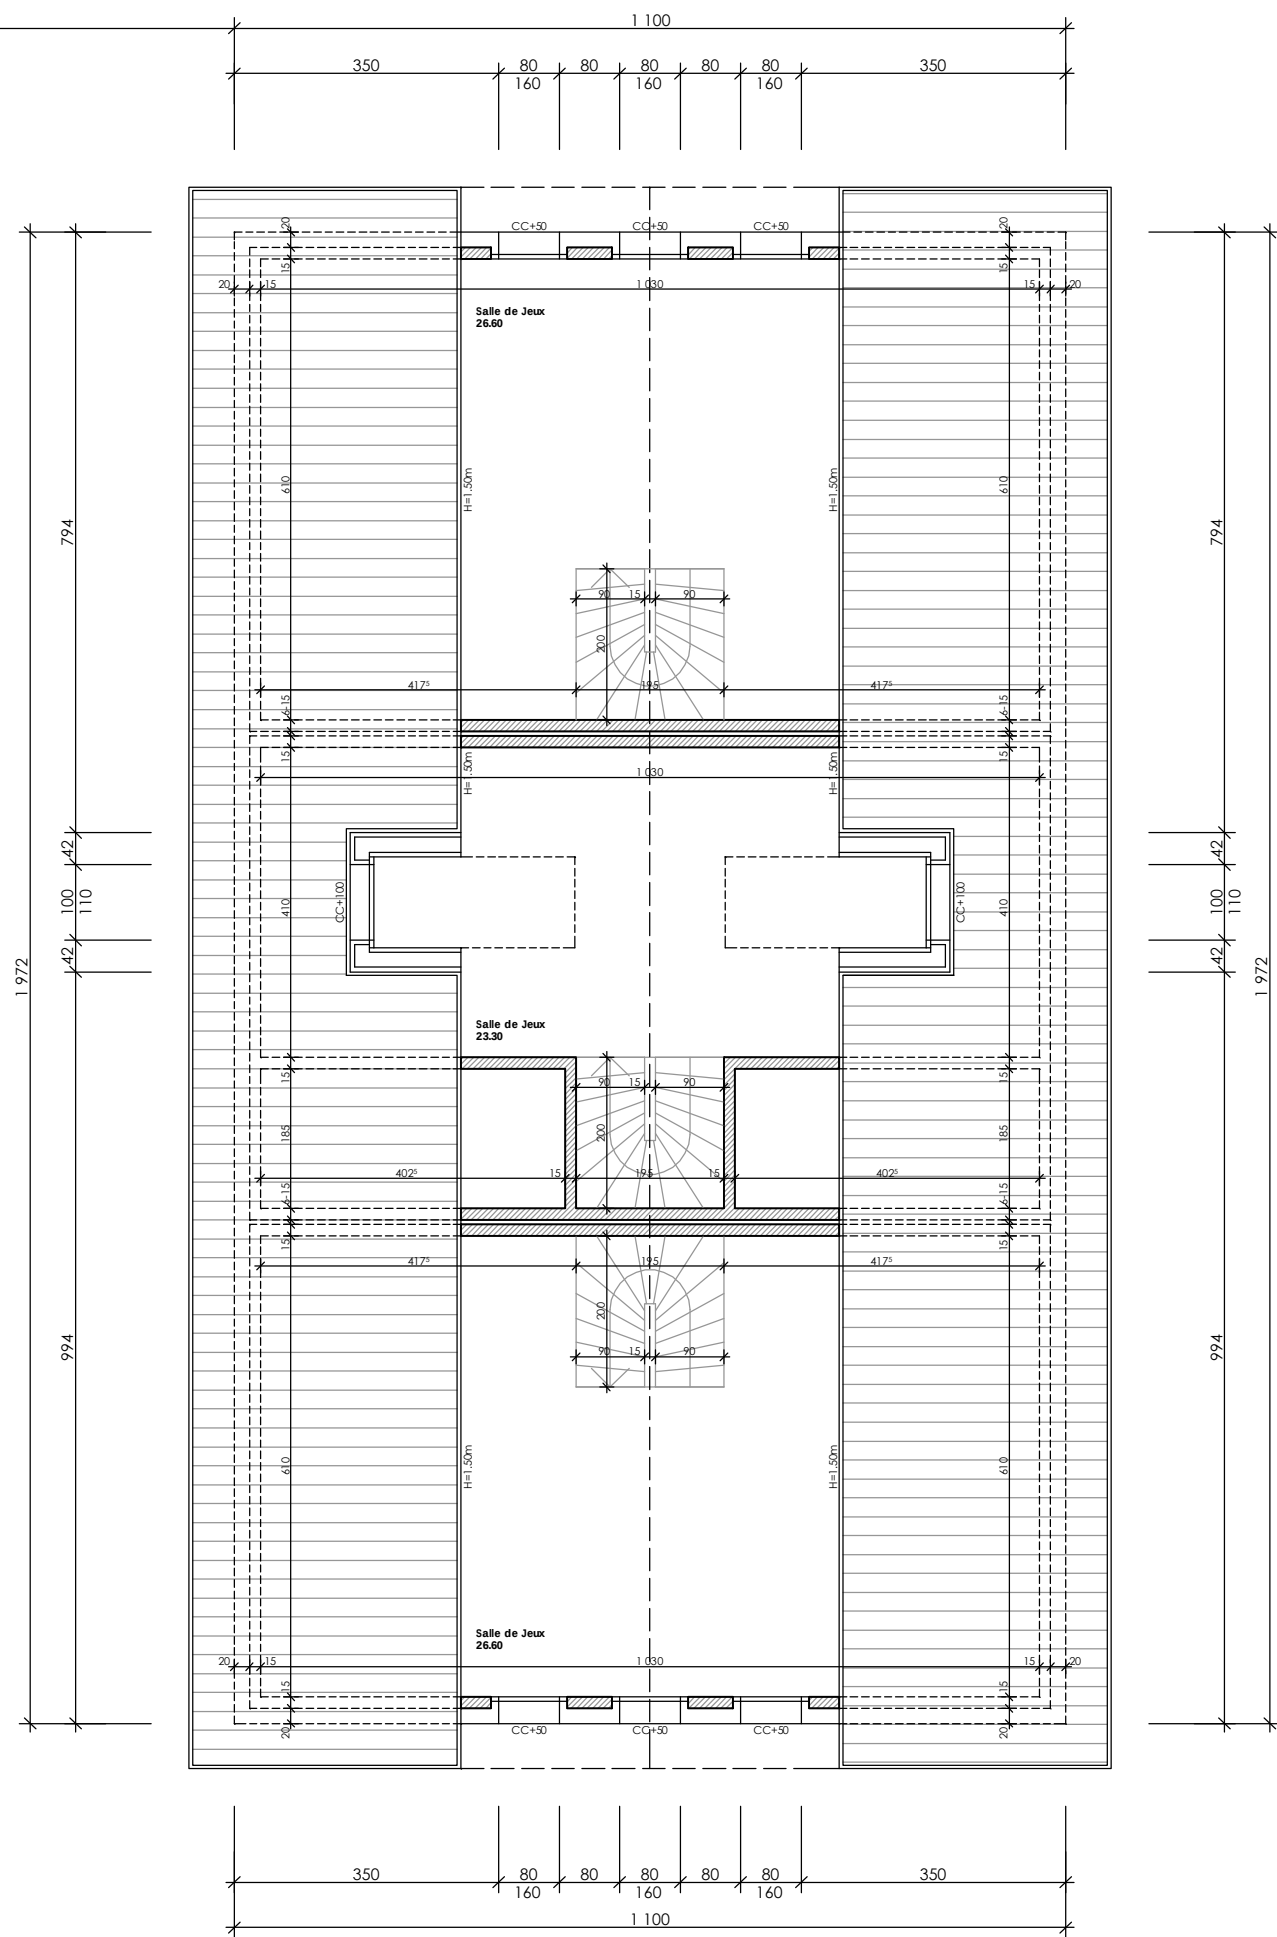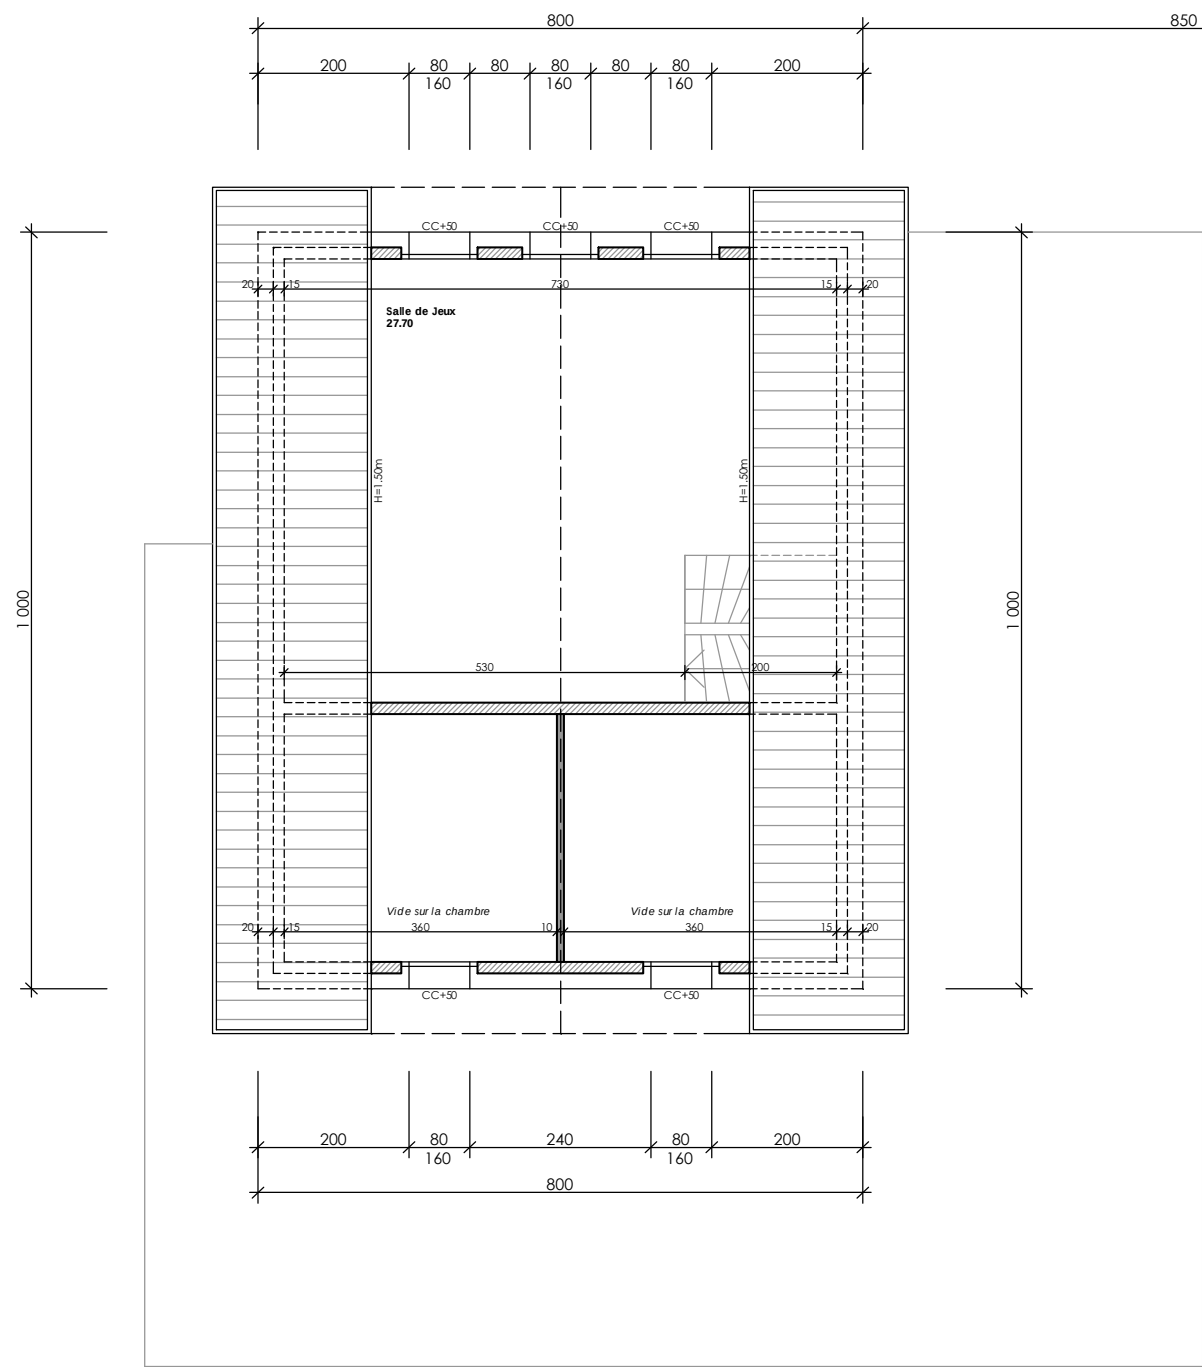

Combles


ARCHITECTE
Hekuran EJUPI
Chemin des Combes 6
Bulle 1630



0788064171

PROPRIETAIRES
Fav Immobilier Sarl
Ch. Combernesse 16
Rossens 1728

0762225535

DATE
02.12.2023
DESSIN
HE
ECHELLE
1:100

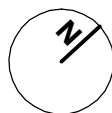

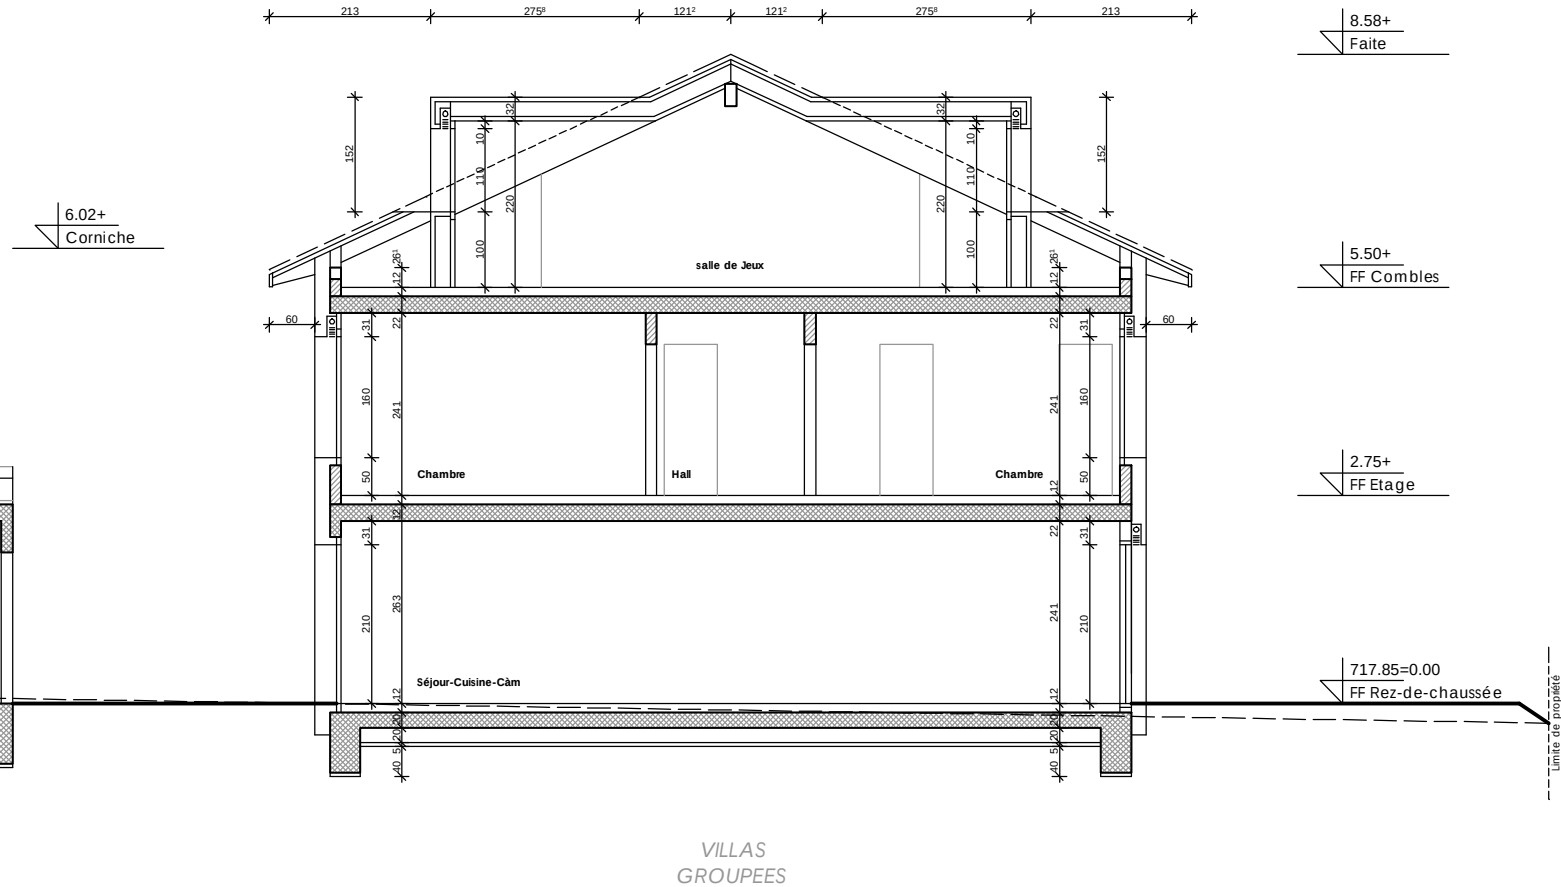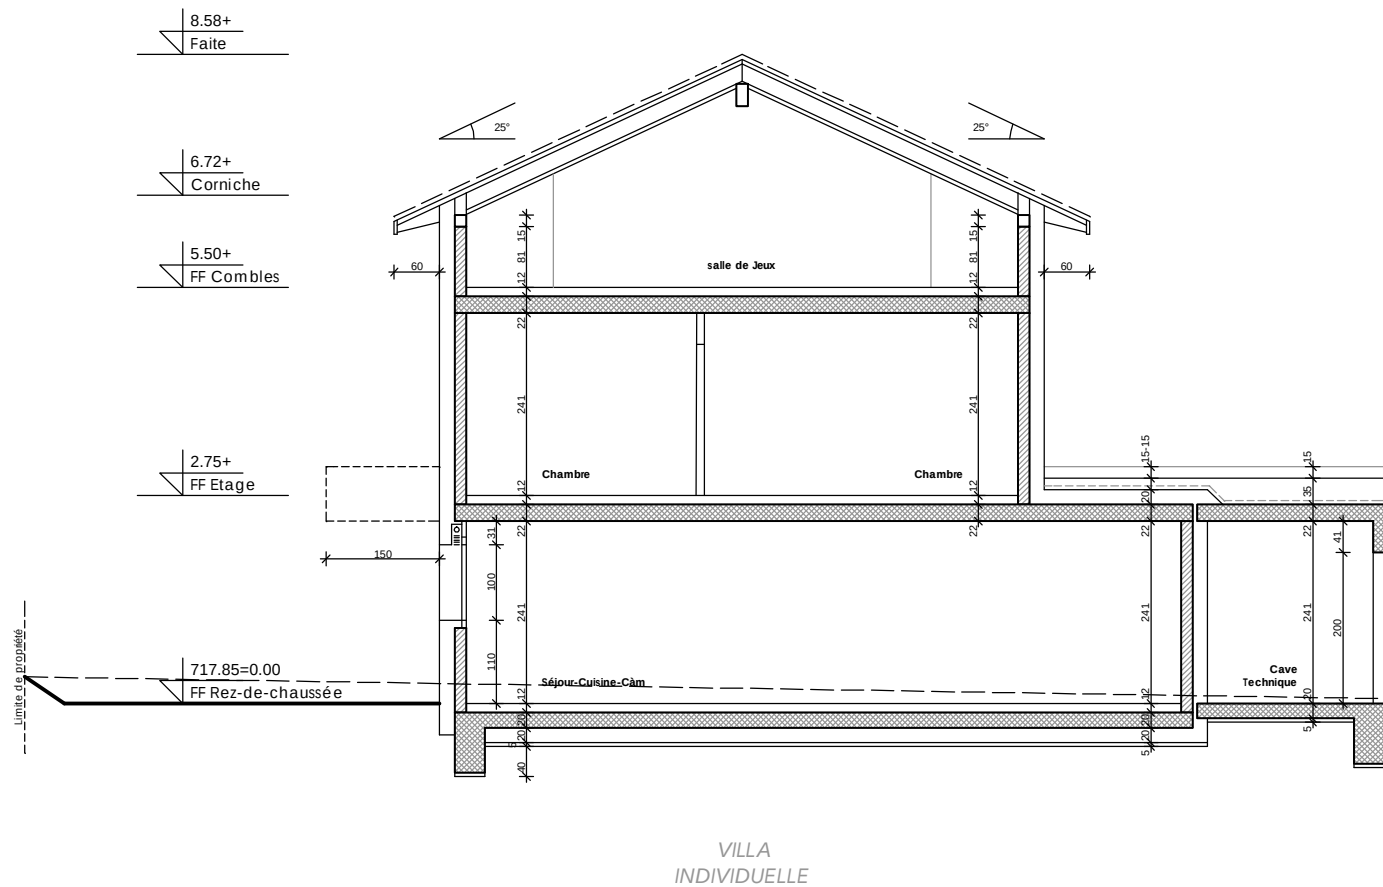


Coupes

ARCHITECTE
Hekuran EJUPI
Chemin des Combes 6
Bulle 1630
0788064171


PROPRIETAIRES
Fav Immobilier Sarl
Ch. Combernesse 16
Rossens 1728
0762225535

DATE
02.12.2023
DESSIN
HE
ECHELLE
1:100



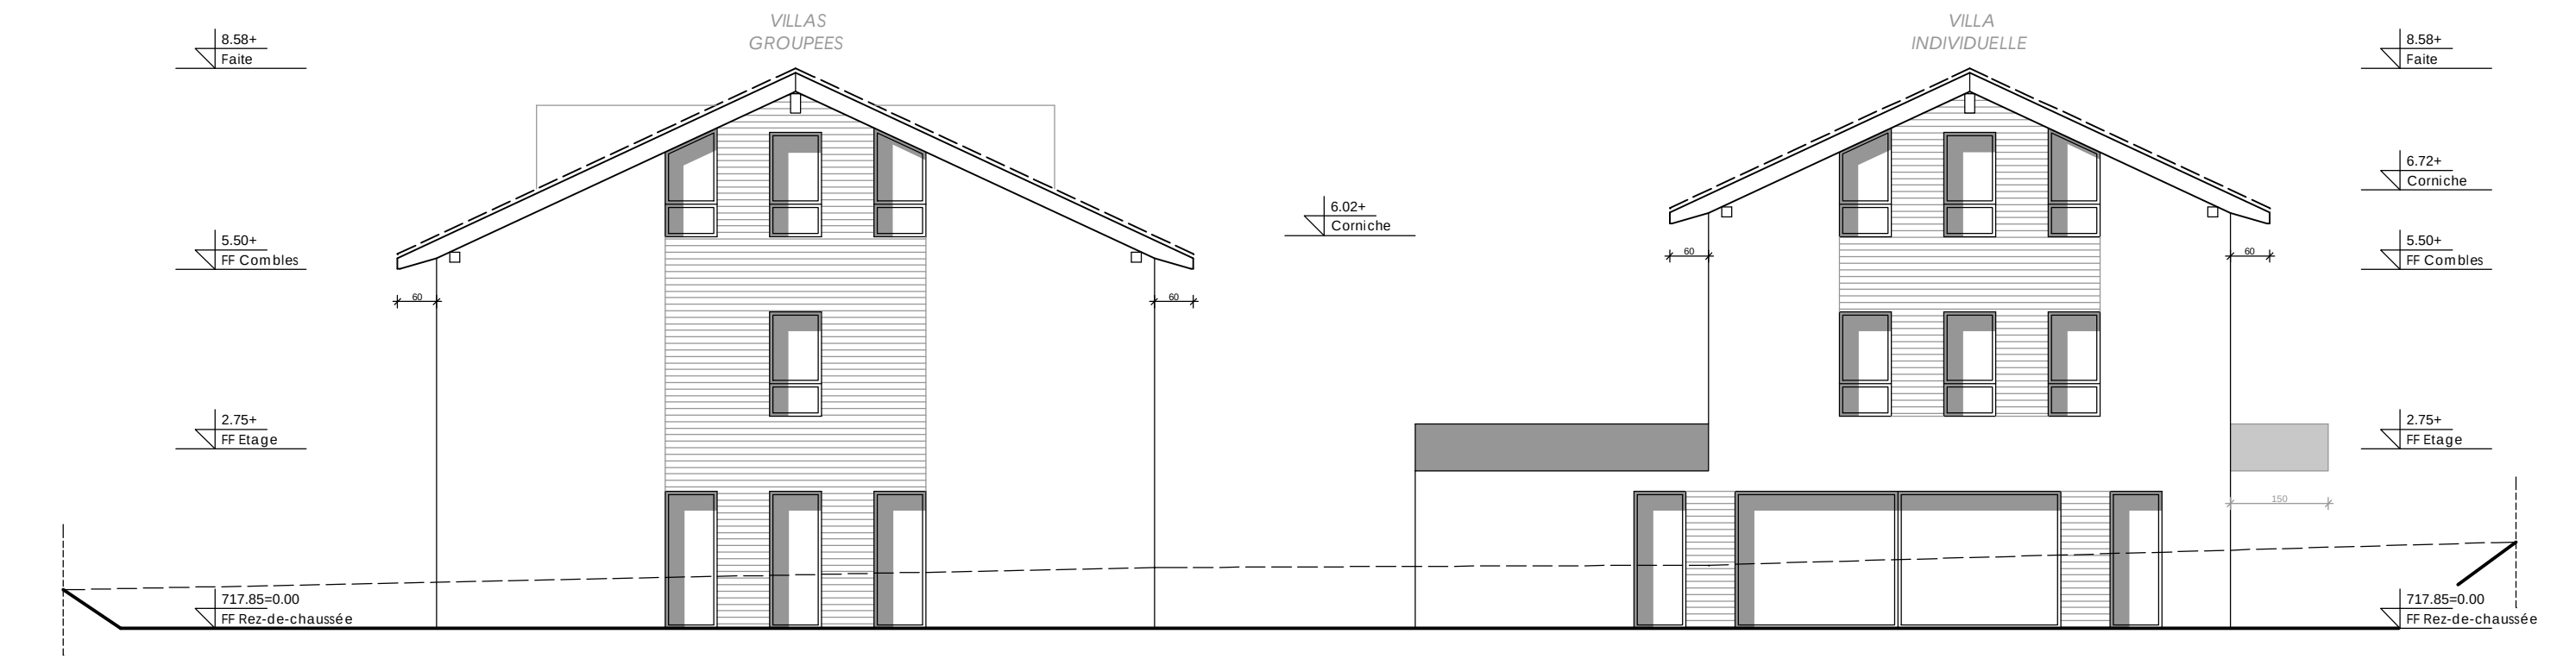


Facade OUEST

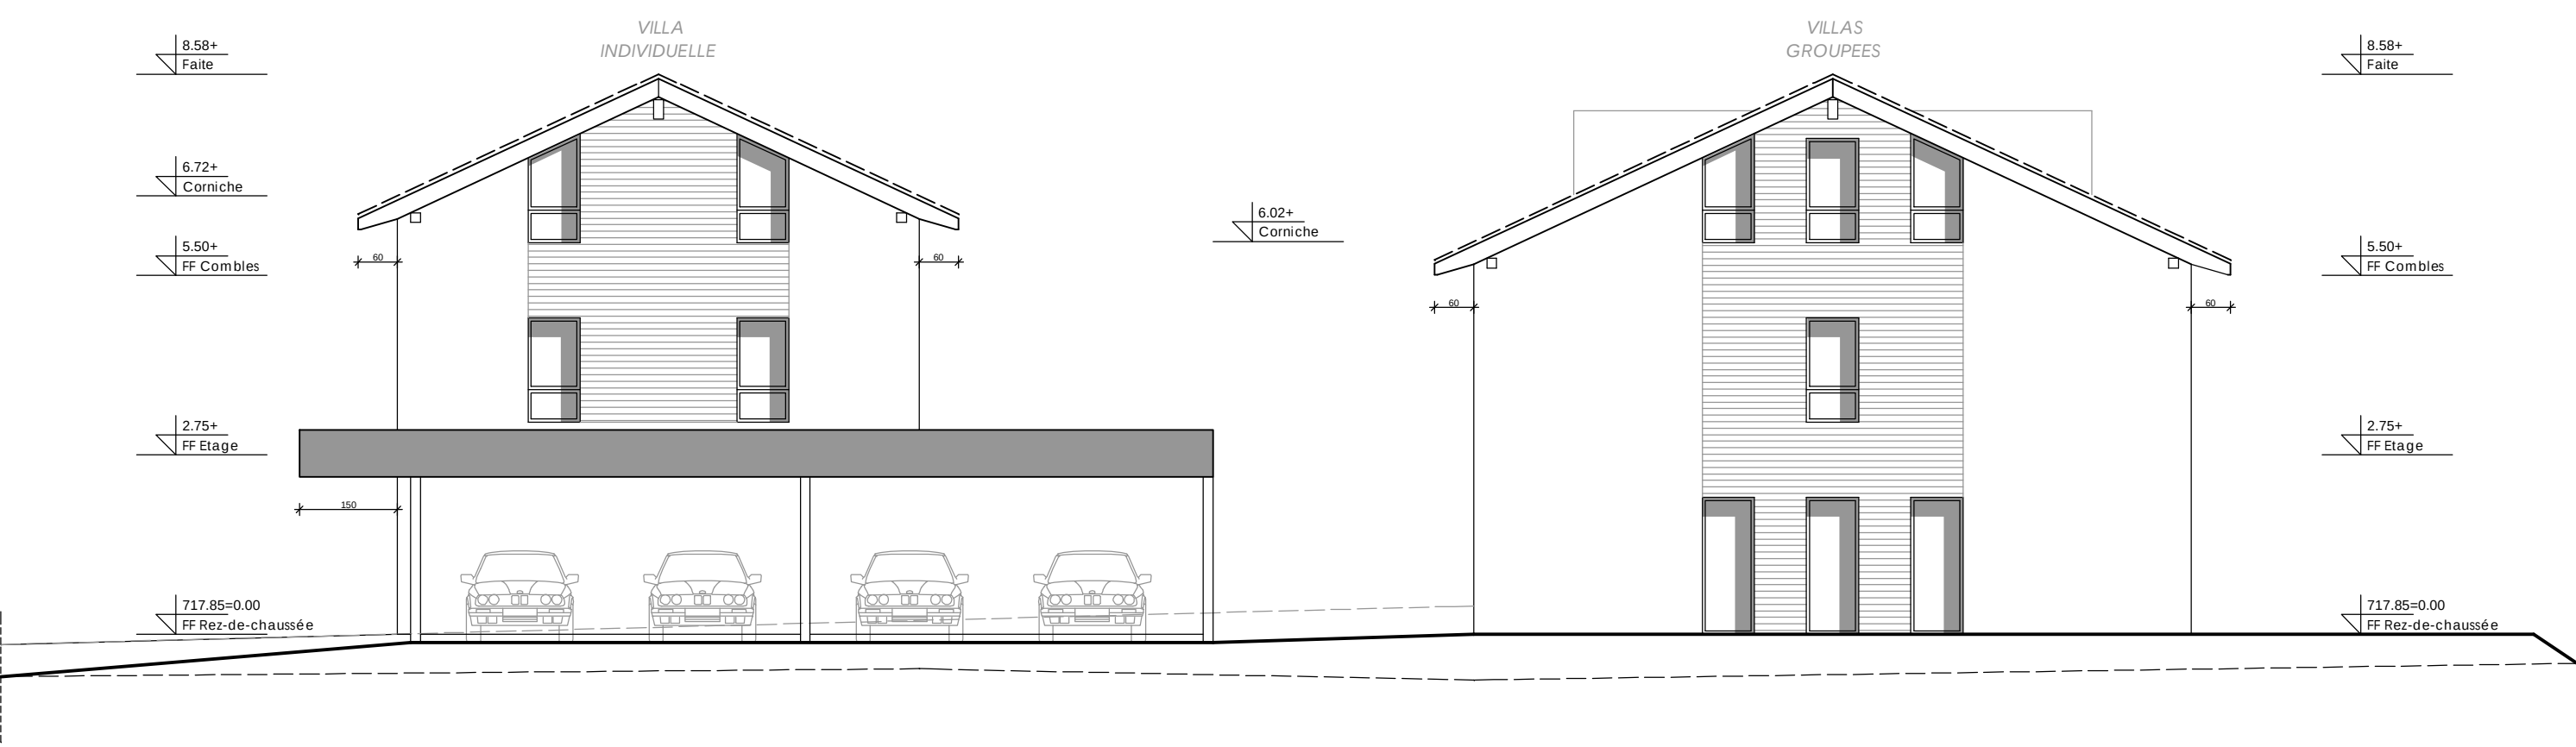


Facade EST

Facades OUEST et EST	ARCHITECTE Hekuran EJUPI Chemin des Combes 6 Bulle 1630 0788064171	PROPRIETAIRES Fav Immobilier Sarl Ch. Combernesse 16 Rossens 1728 0762225535	DATE	
			02.12.2023	
			DESSIN	
			HE	
			ECHELLE	
			1:100	

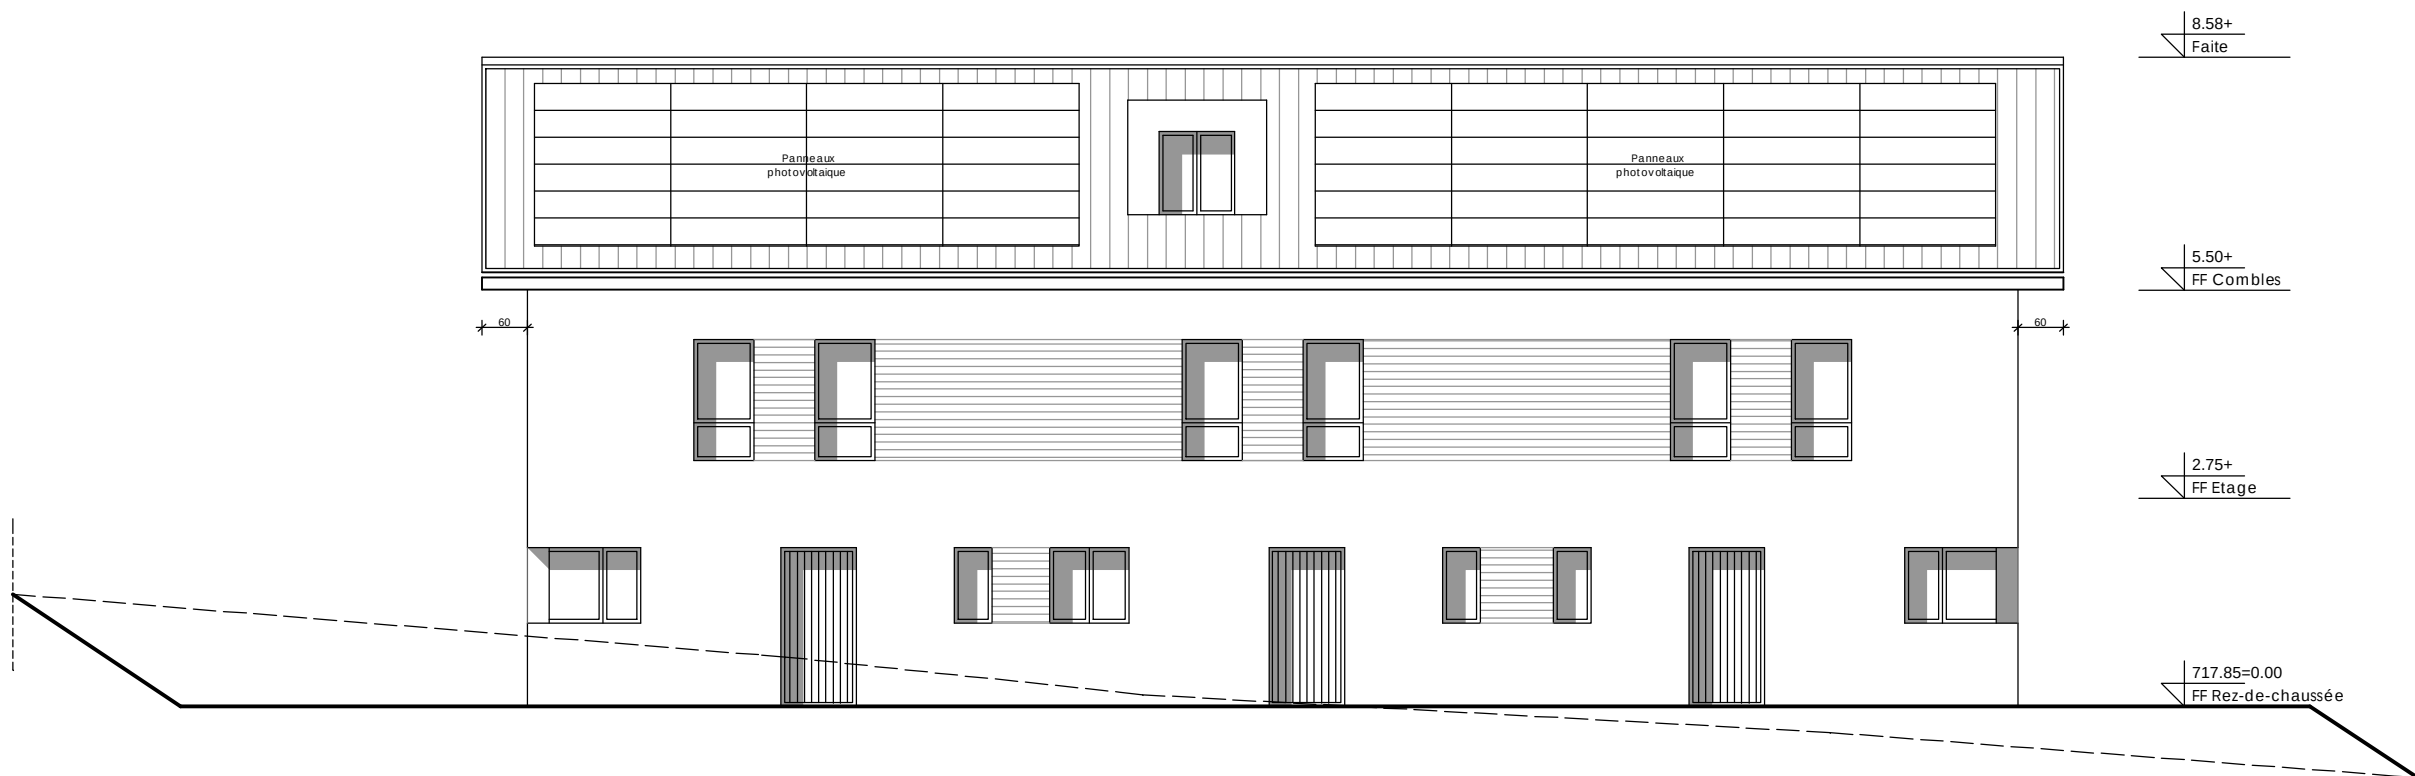


Facade SUD

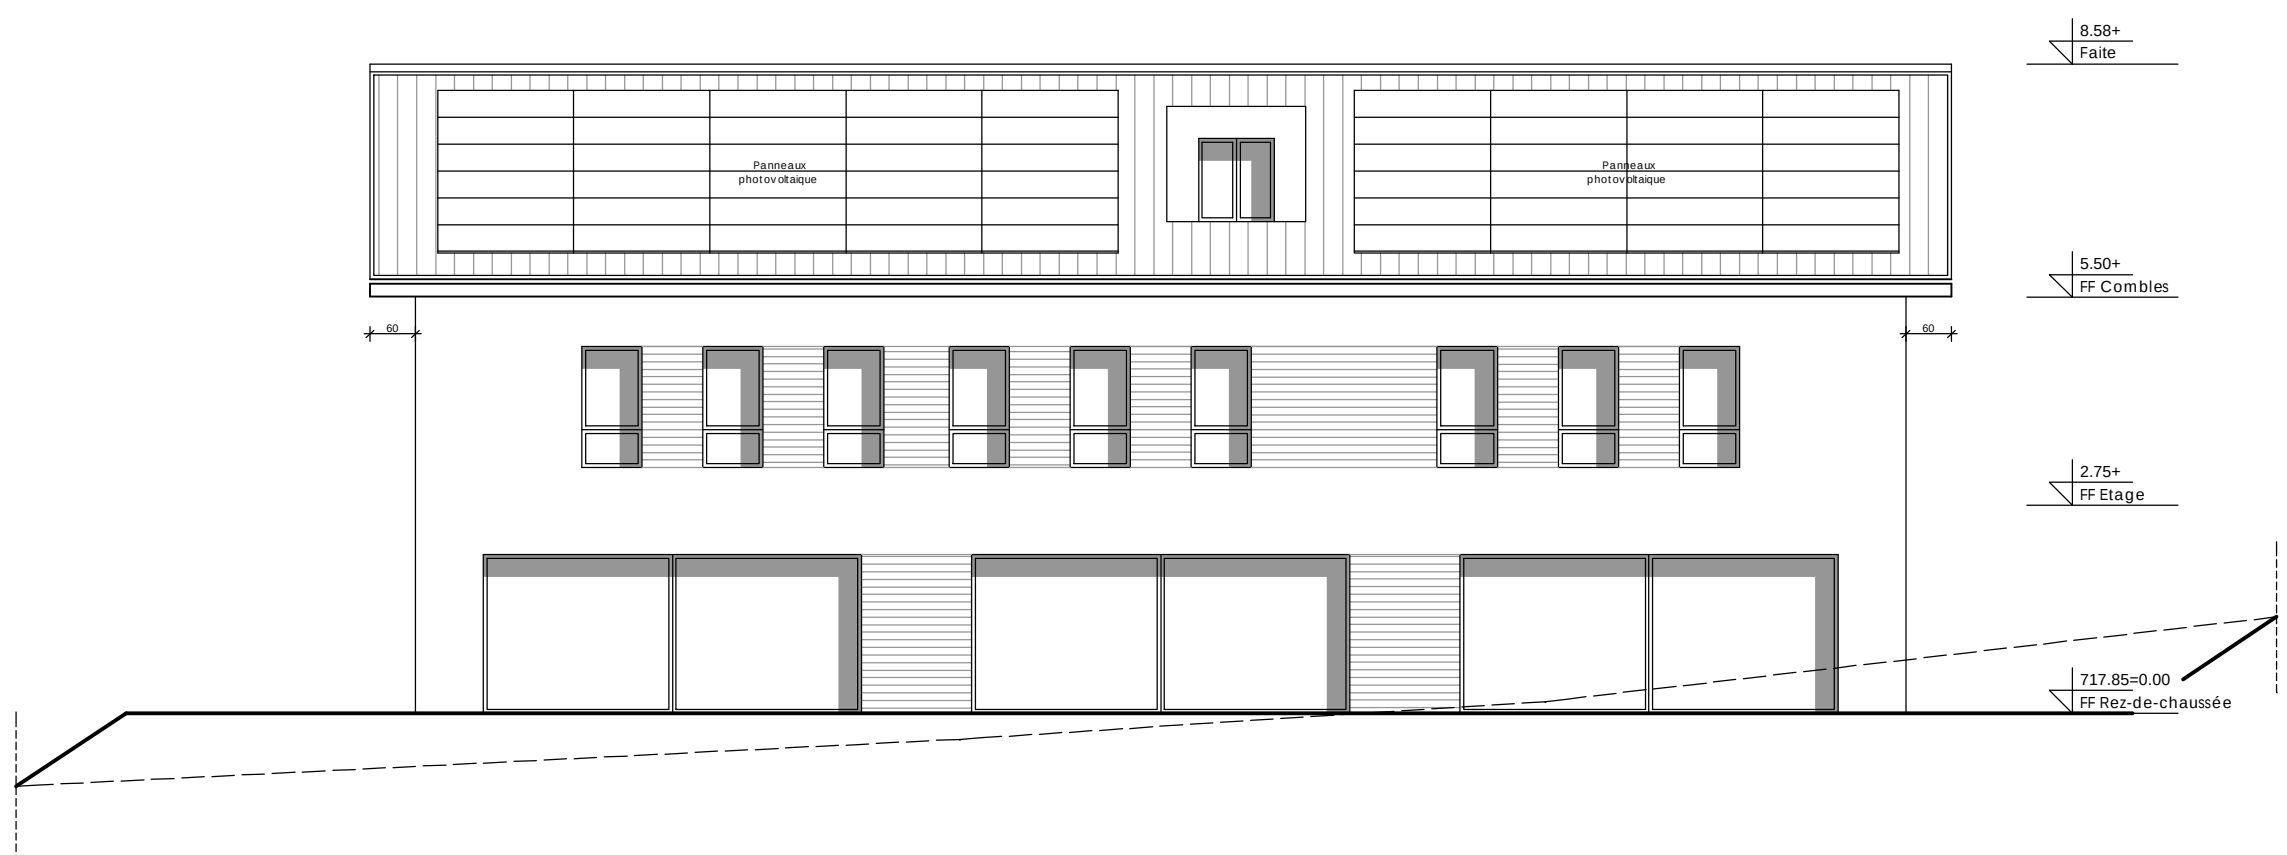


Facade NORD

VILLAS GROUPEES	ARCHITECTE Hekuran EJUPI Chemin des Combes 6 Bulle 1630 0788064171	PROPRIETAIRES Fav Immobilier Sarl Ch. Combernesse 16 Rossens 1728 0762225535	DATE 02.12.2023 DESSIN HE ECHELLE 1:100	
Facades NORD et SUD				

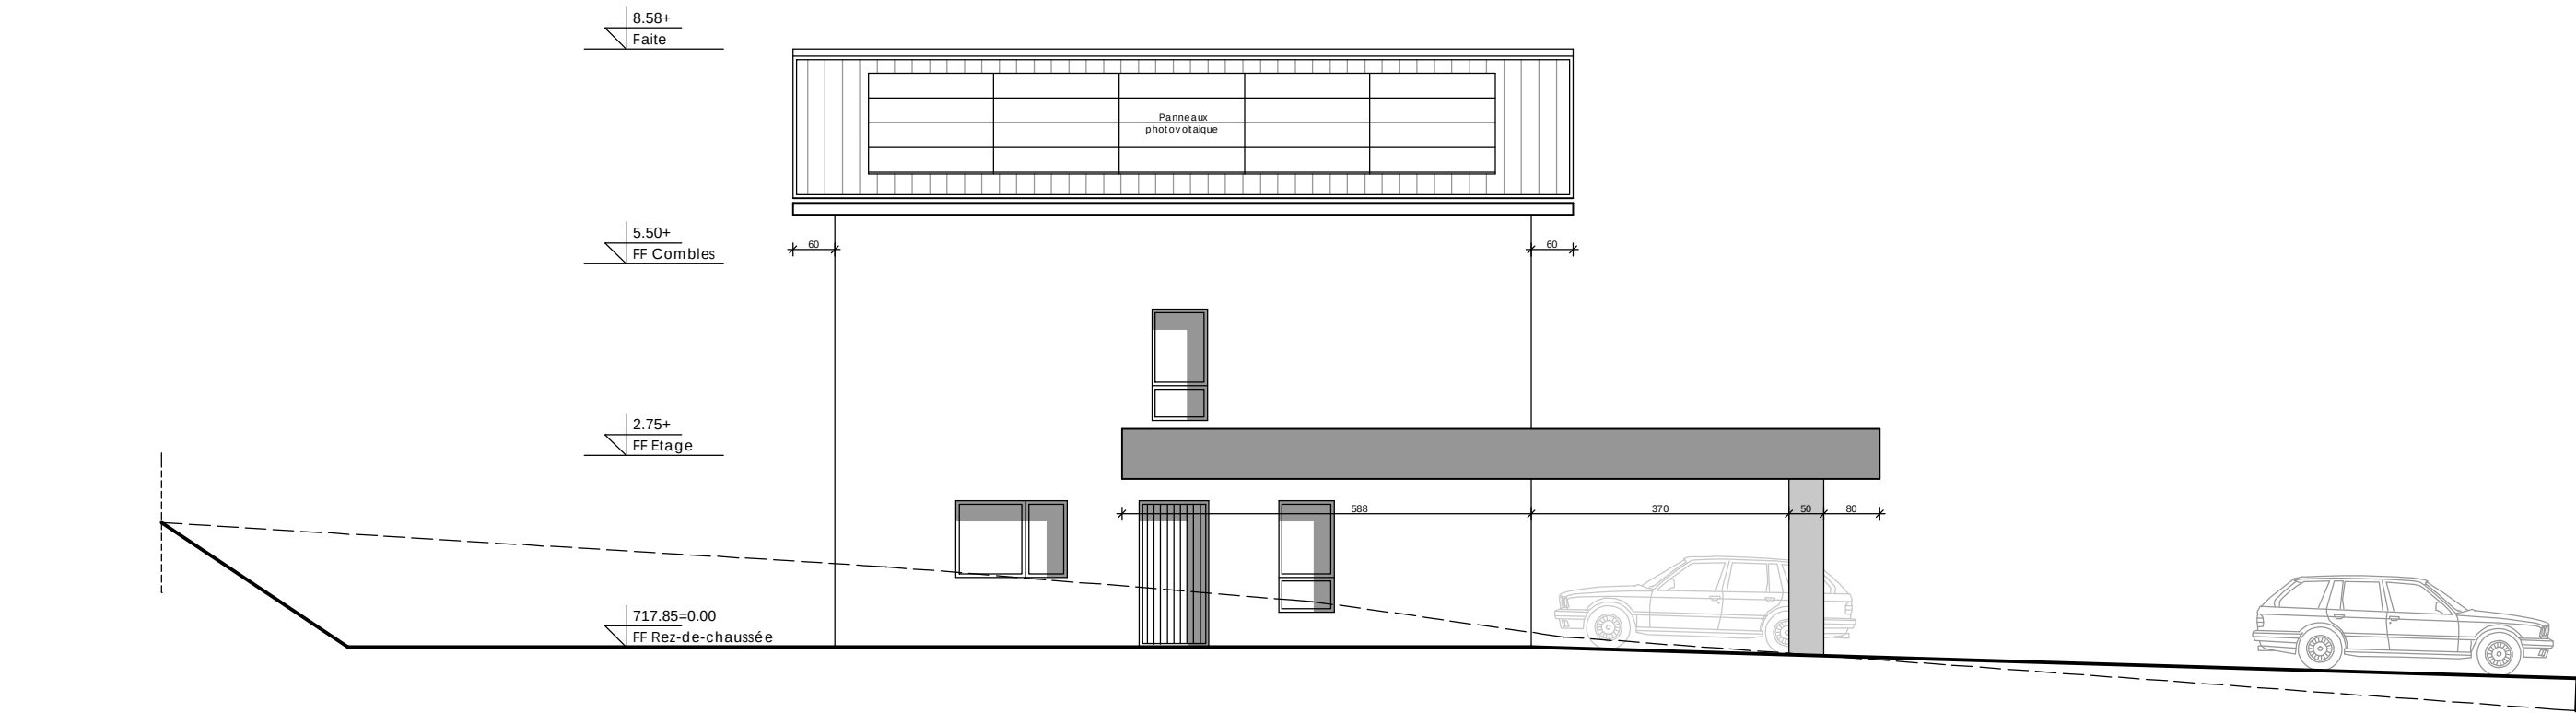

Facade SUD

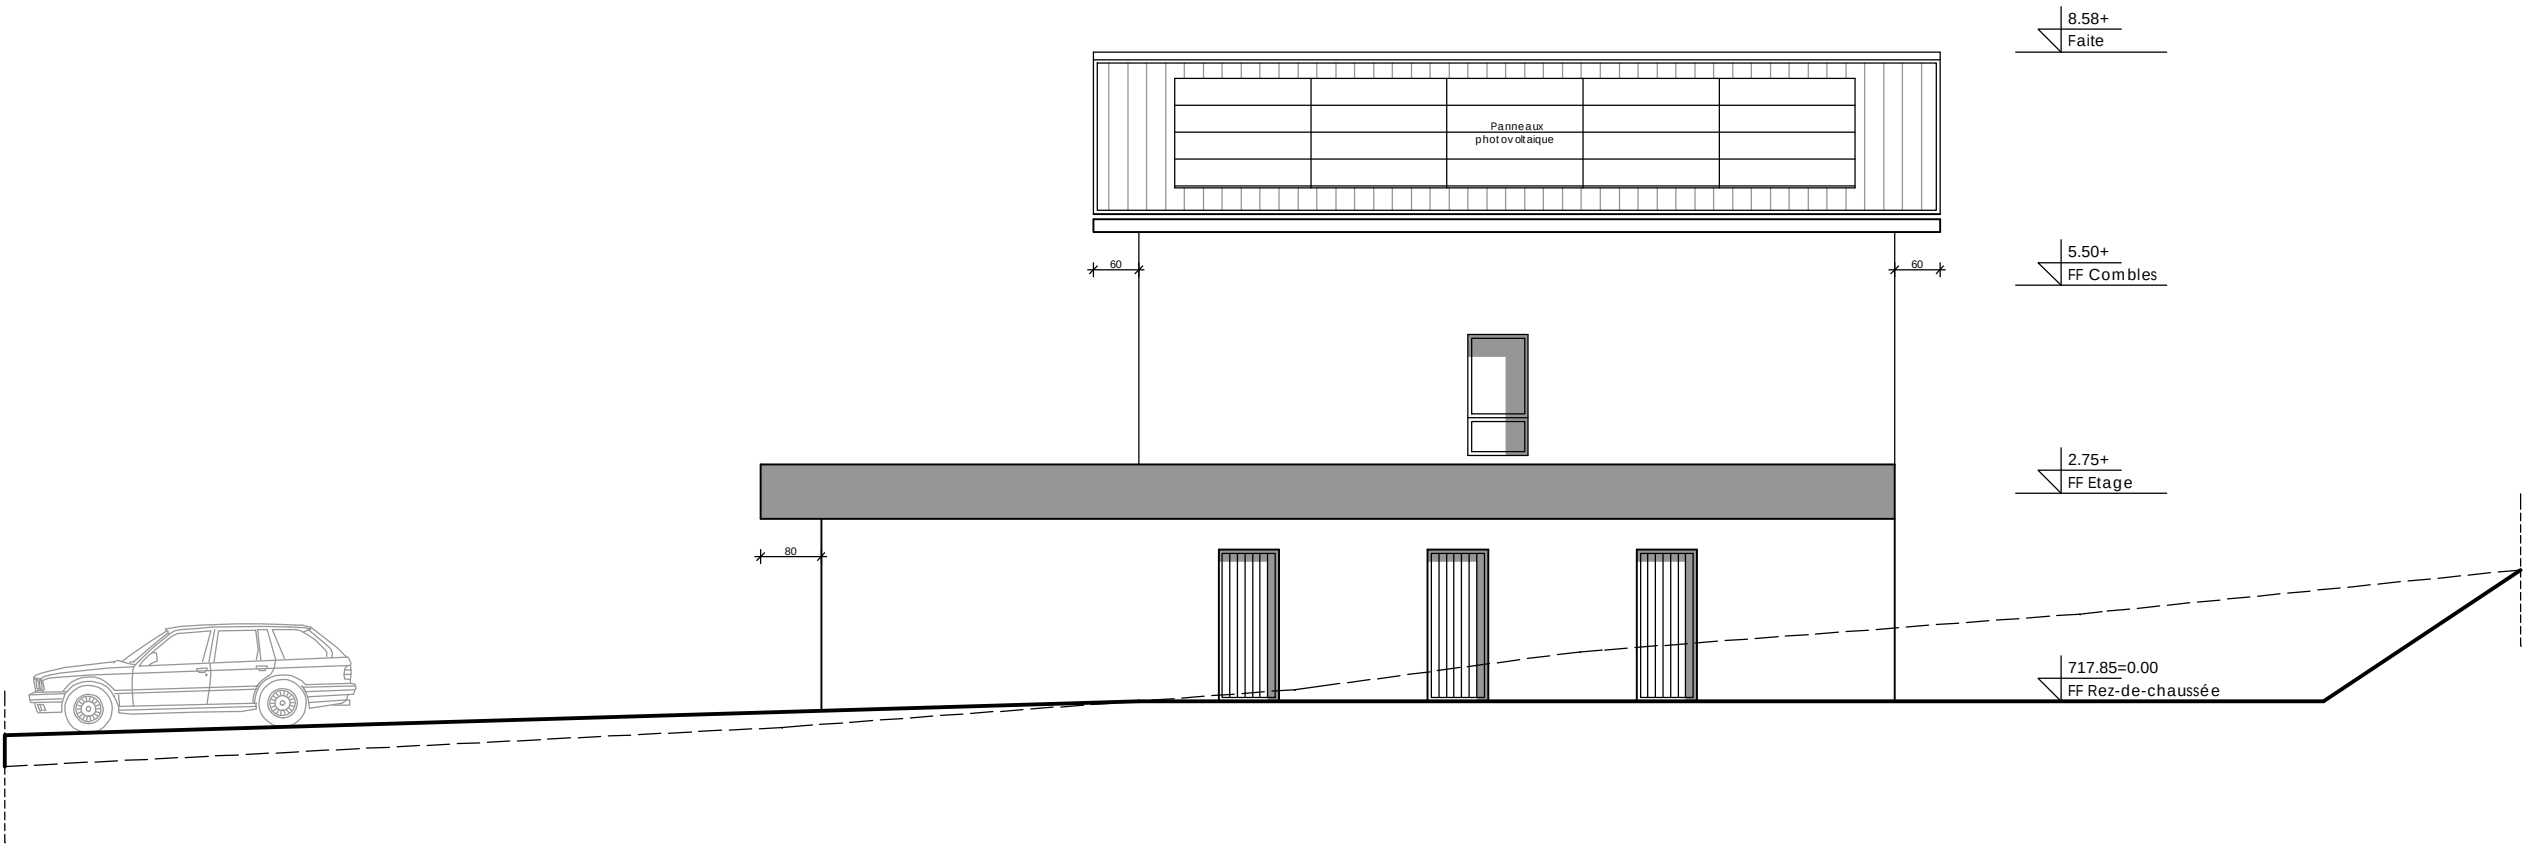

Facade NORD

VILLA INDIVIDUELLE	ARCHITECTE Hekuran EJUPI Chemin des Combes 6 Bulle 1630 0788064171	PROPRIETAIRES Fav Immobilier Sarl Ch. Combernesse 16 Rossens 1728 0762225535	DATE 02.12.2023 DESSIN HE ECHELLE 1:100	
Facades NORD et SUD				