





Projet			Construction d'un immeuble de 10 appartements		
Plan	4. Plan de SITUATION		1:200	Dim. pl. : A3	
Maitre ouvrage	Real Town SA			Dess. : 42 x 29.7	
Auteur des plans	FB CONSTRUCTIONS SA			Date : 30.08.2026	
				R��v. : / /	

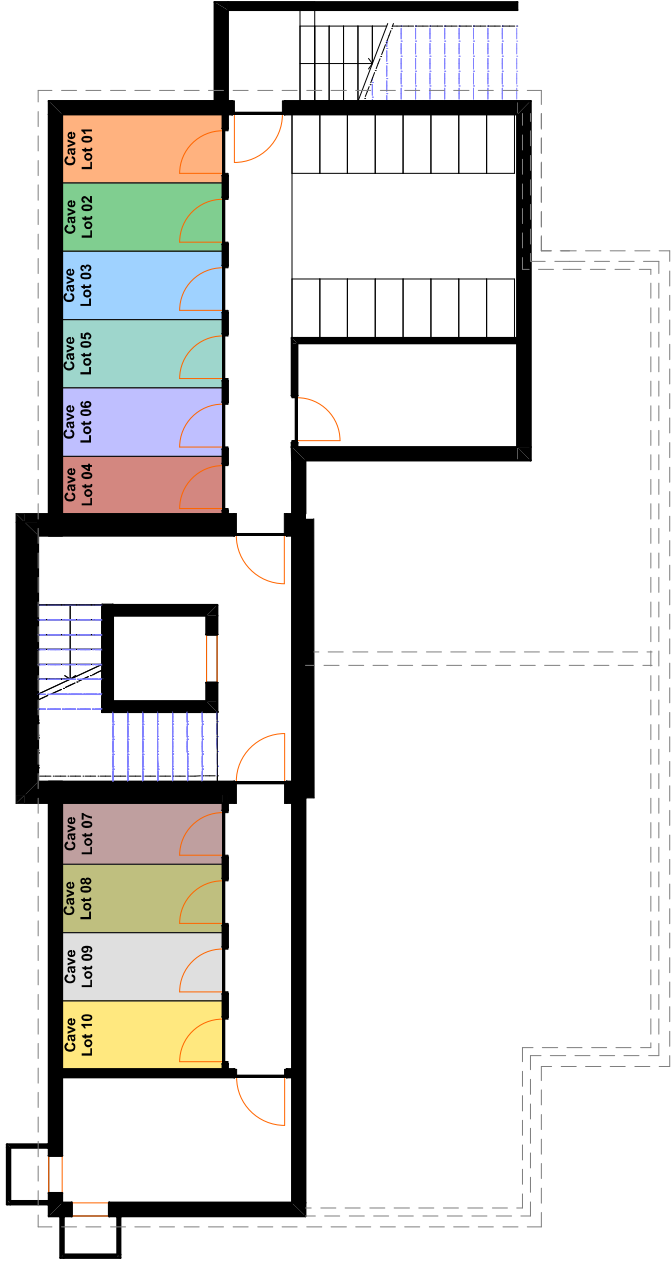


Projet	Construction d'un immeuble de 10 appartements		
Plan	-1. Sous-sol	1:100	
Maître ouvrage	Real Town SA	Dim. pl. : 42 x 29.7	
		Dess. : _____	
Auteur des plans	FB CONSTRUCTIONS SA	Date : 08.09.2026	
		Rév. : _____	

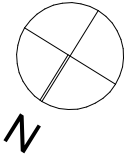




DROIT DE PASSAGE 3.5m

Projet	Construction d'un immeuble de 10 appartements		
Plan	Rez-de-chaussée	1:100	Dim. pl. : 42 x 29.7
Maitre ouvrage	Real Town SA		Dess. : / /
Auteur des plans	FB CONSTRUCTIONS SA		Date : 08.09.2026

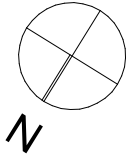





Projet	Construction d'un immeuble de 10 appartements		
Plan	1. Etage 01	1:100	Dim. pl. : 42 x 29.7
Maitre ouvrage	Real Town SA		Dess. : / /
Auteur des plans	FB CONSTRUCTIONS SA		Date : 08.09.2026
			Rév. : / /

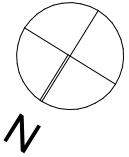



Projet	Construction d'un immeuble de 10 appartements		
Plan	2. Etage 02	1:100	Dim. pl. : 42 x 29.7
Maitre ouvrage	Real Town SA		Dess. : / /
Auteur des plans	FB CONSTRUCTIONS SA		Date : 08.09.2026
			Rév. : / /

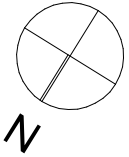

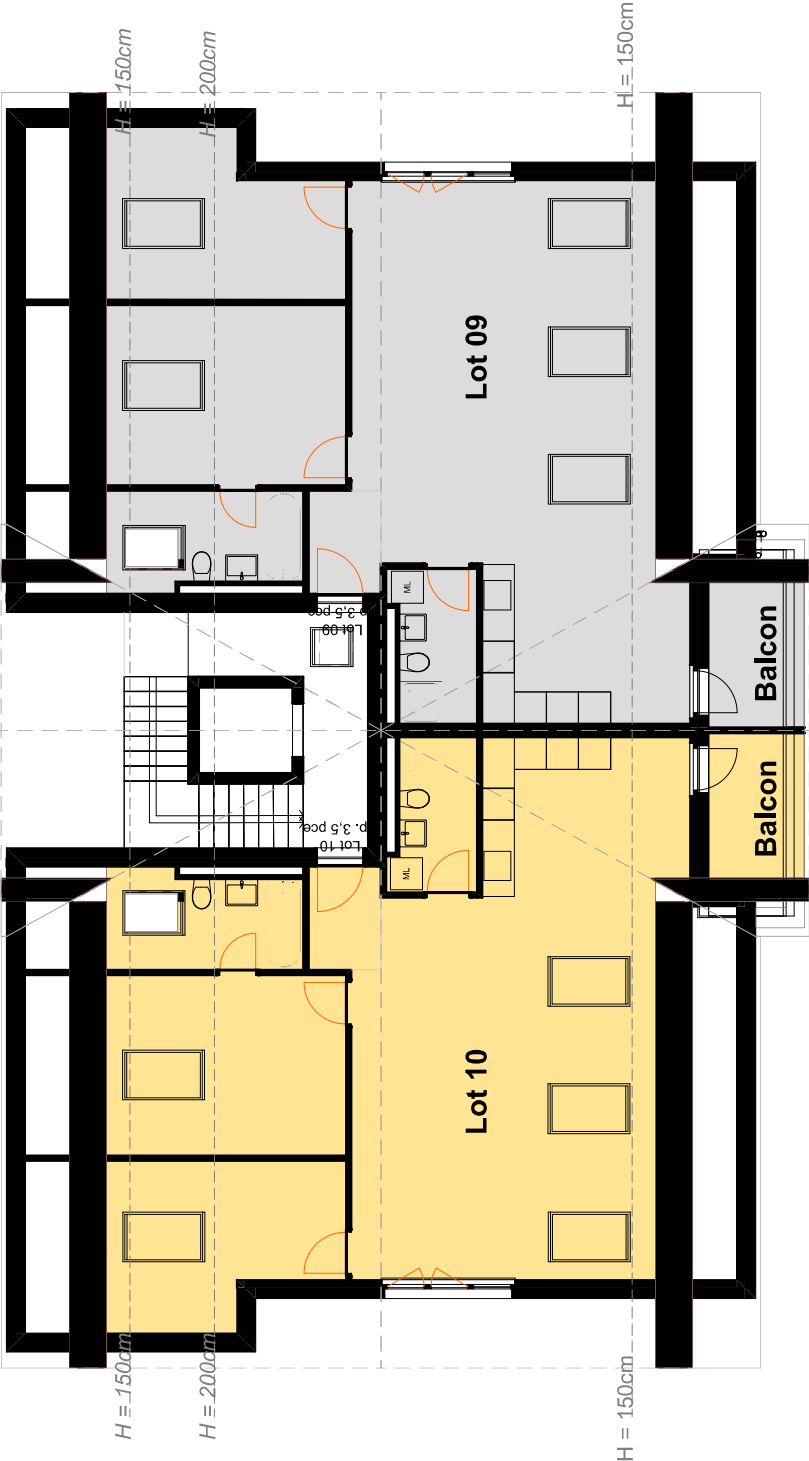

Projet	Construction d'un immeuble de 10 appartements		
Plan	3. Combles	1:100	Dim. pl. : 42 x 29.7
Maitre ouvrage	Real Town SA		Dess. : / /
Auteur des plans	FB CONSTRUCTIONS SA		Date : 08.09.2026
			Rév. : / /

