


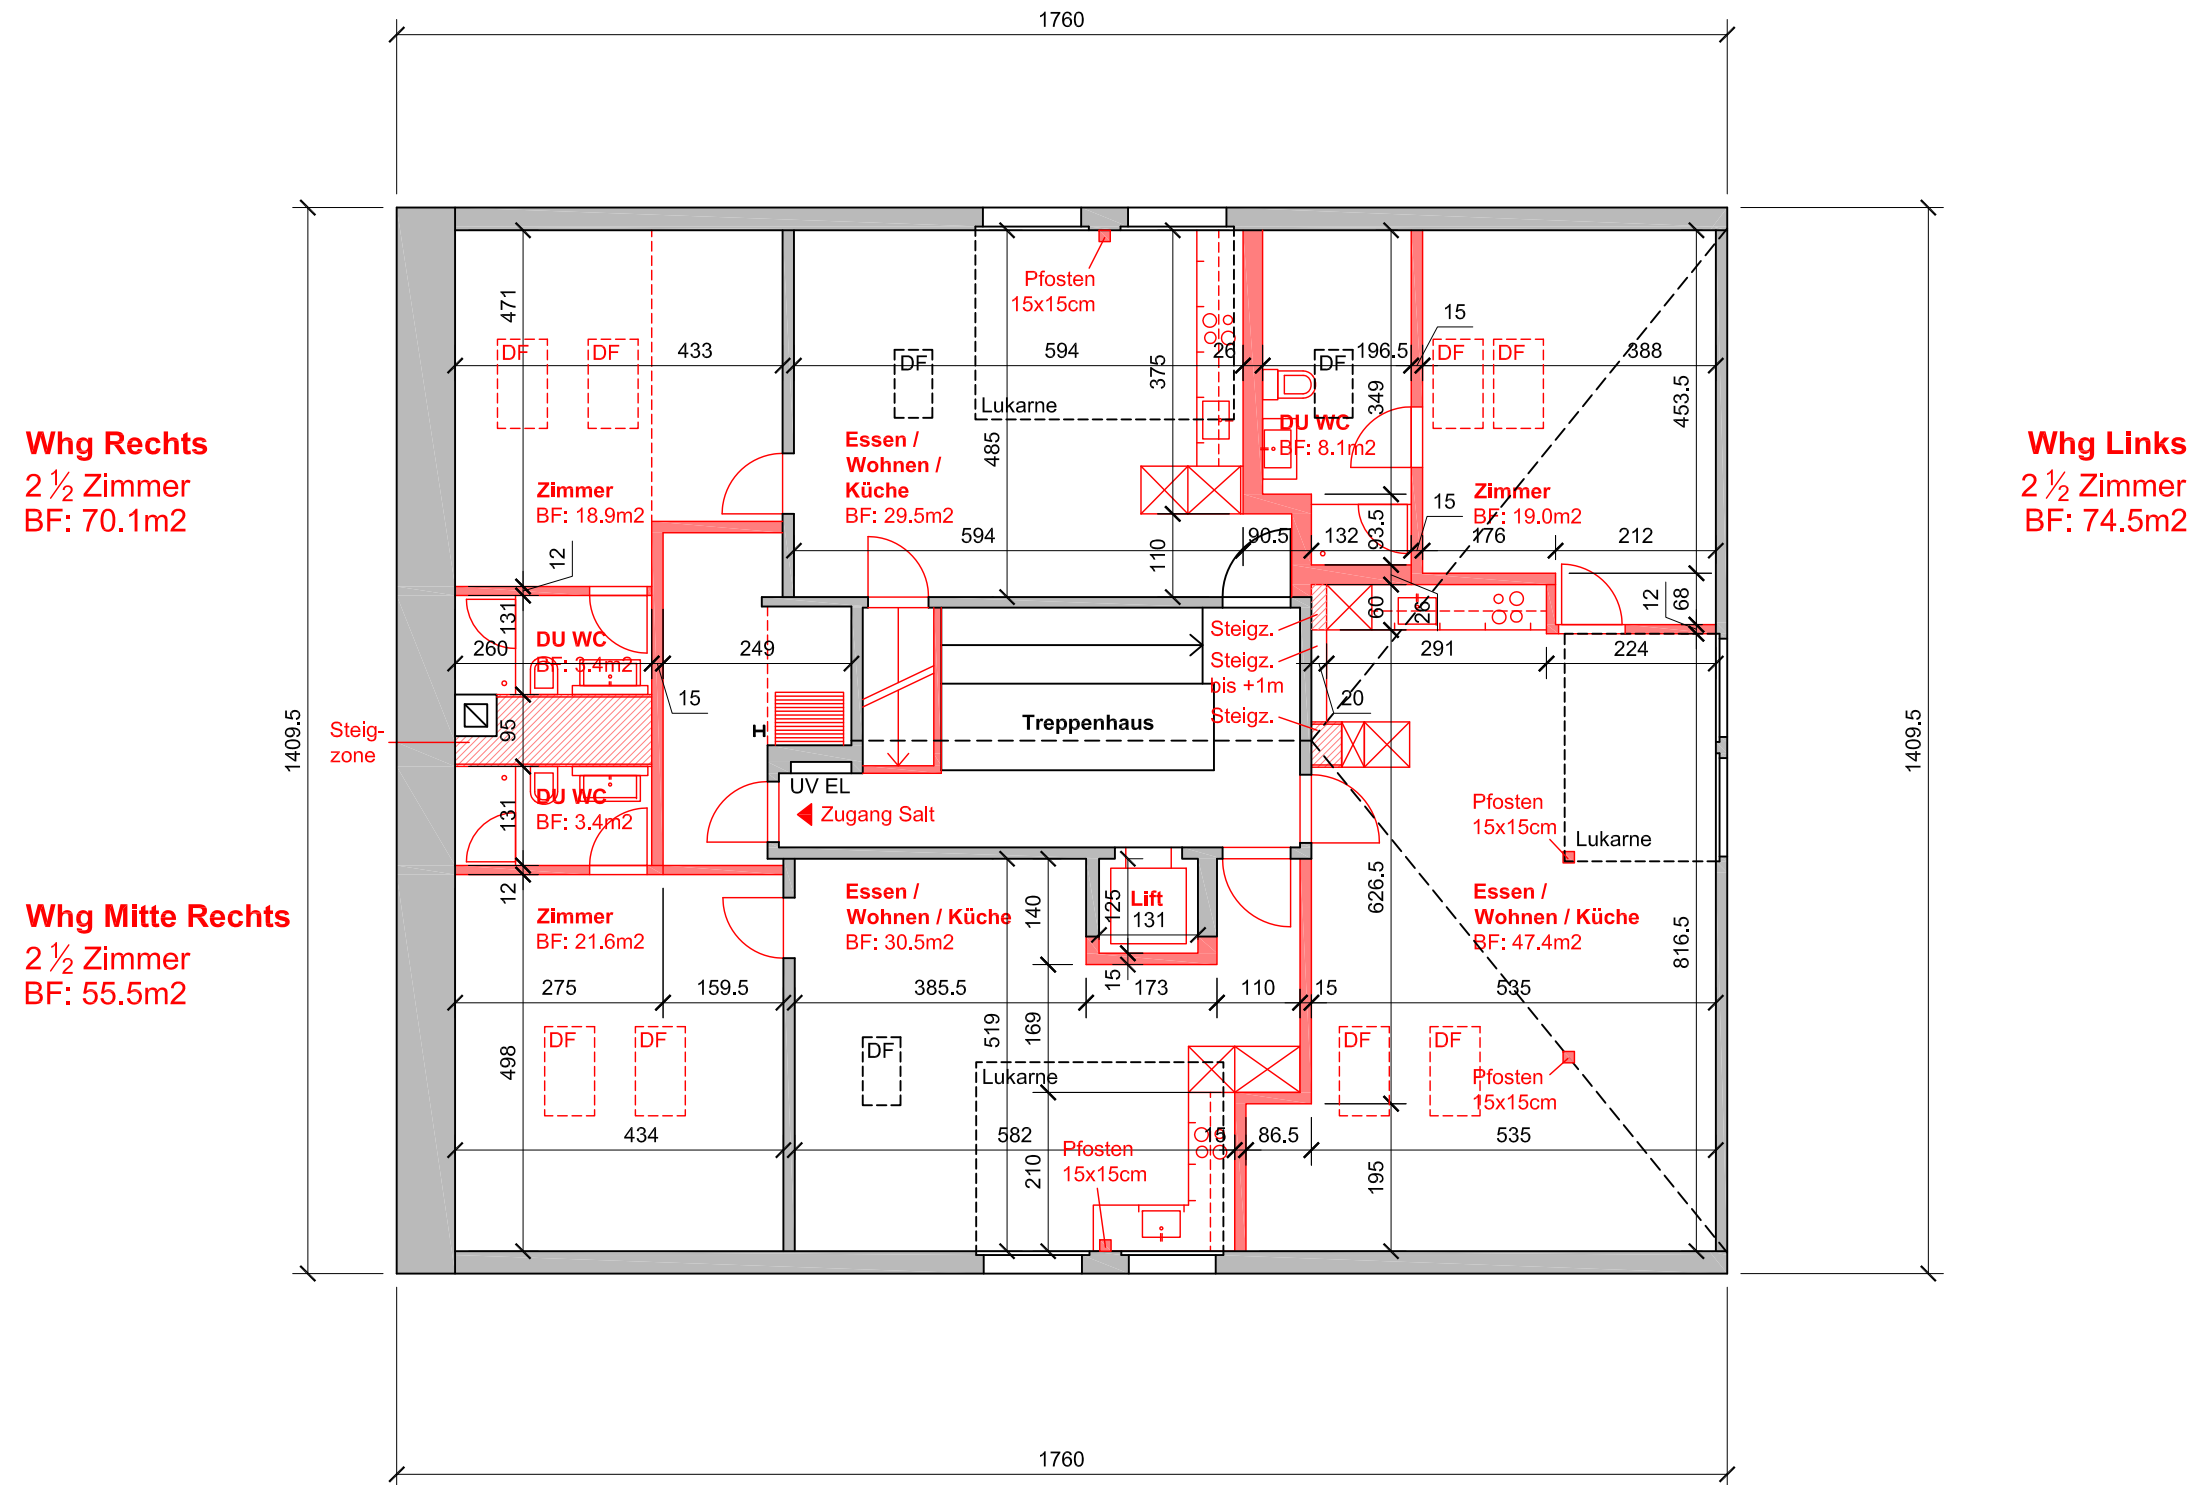

Wohn- und Geschäftshaus, Scheibenstrasse 16, 3014 Bern Grundriss DG / 1:100

Legende:

— Bestehend
— Neu

Projekt Nr	...	Plan Nr.	...	Format	30/42	Gezeichnet	pb	Dateipfad	...
Datum	30.10.2018	Revidiert	...					Druckdatum	...