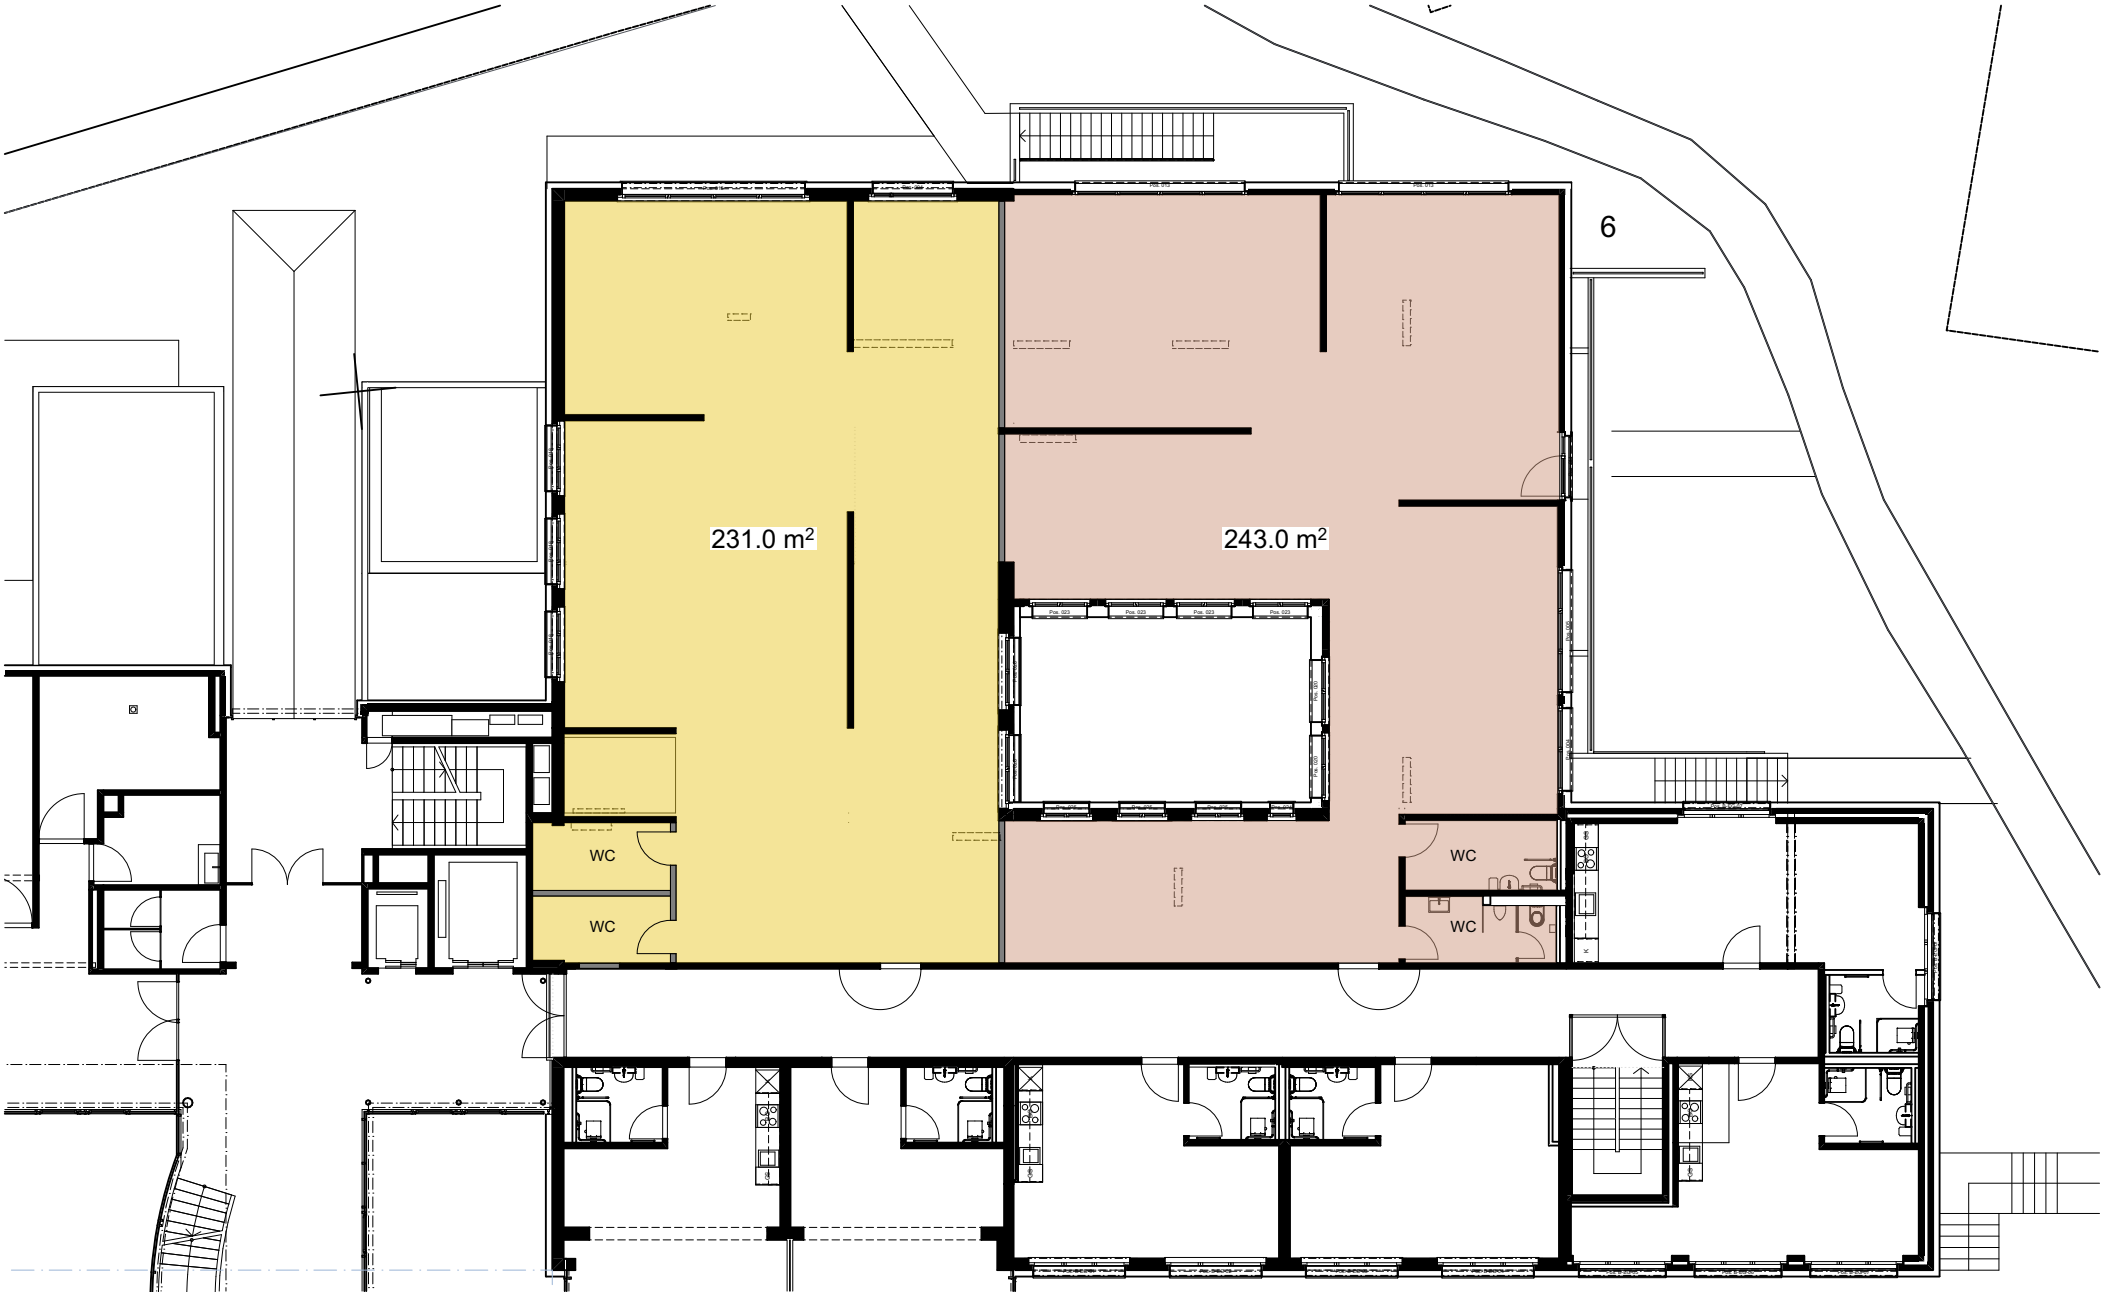


Jordi + Partner AG
dipl. Architekten ETH/SIA
Mülinenstrasse 23
CH - 3006 Bern

Neuhuspark Grosshöchstetten

Studie 1.OG - Variante 1

MST 1:200 09.11.2026/mh/pj