


2.OG

Wandaufbau a-i:
Dämmputz aussen neu ø 30 mm
Ausfachung Mauerwerk bestehend 125 mm
Ausfachung neu Mauerwerk Calmo
Fachwerk bestehend, verstärkt
Dämmputz innen neu 20 - 30 mm
Zimmer: Wandtäfer bestehend ca. 25 mm

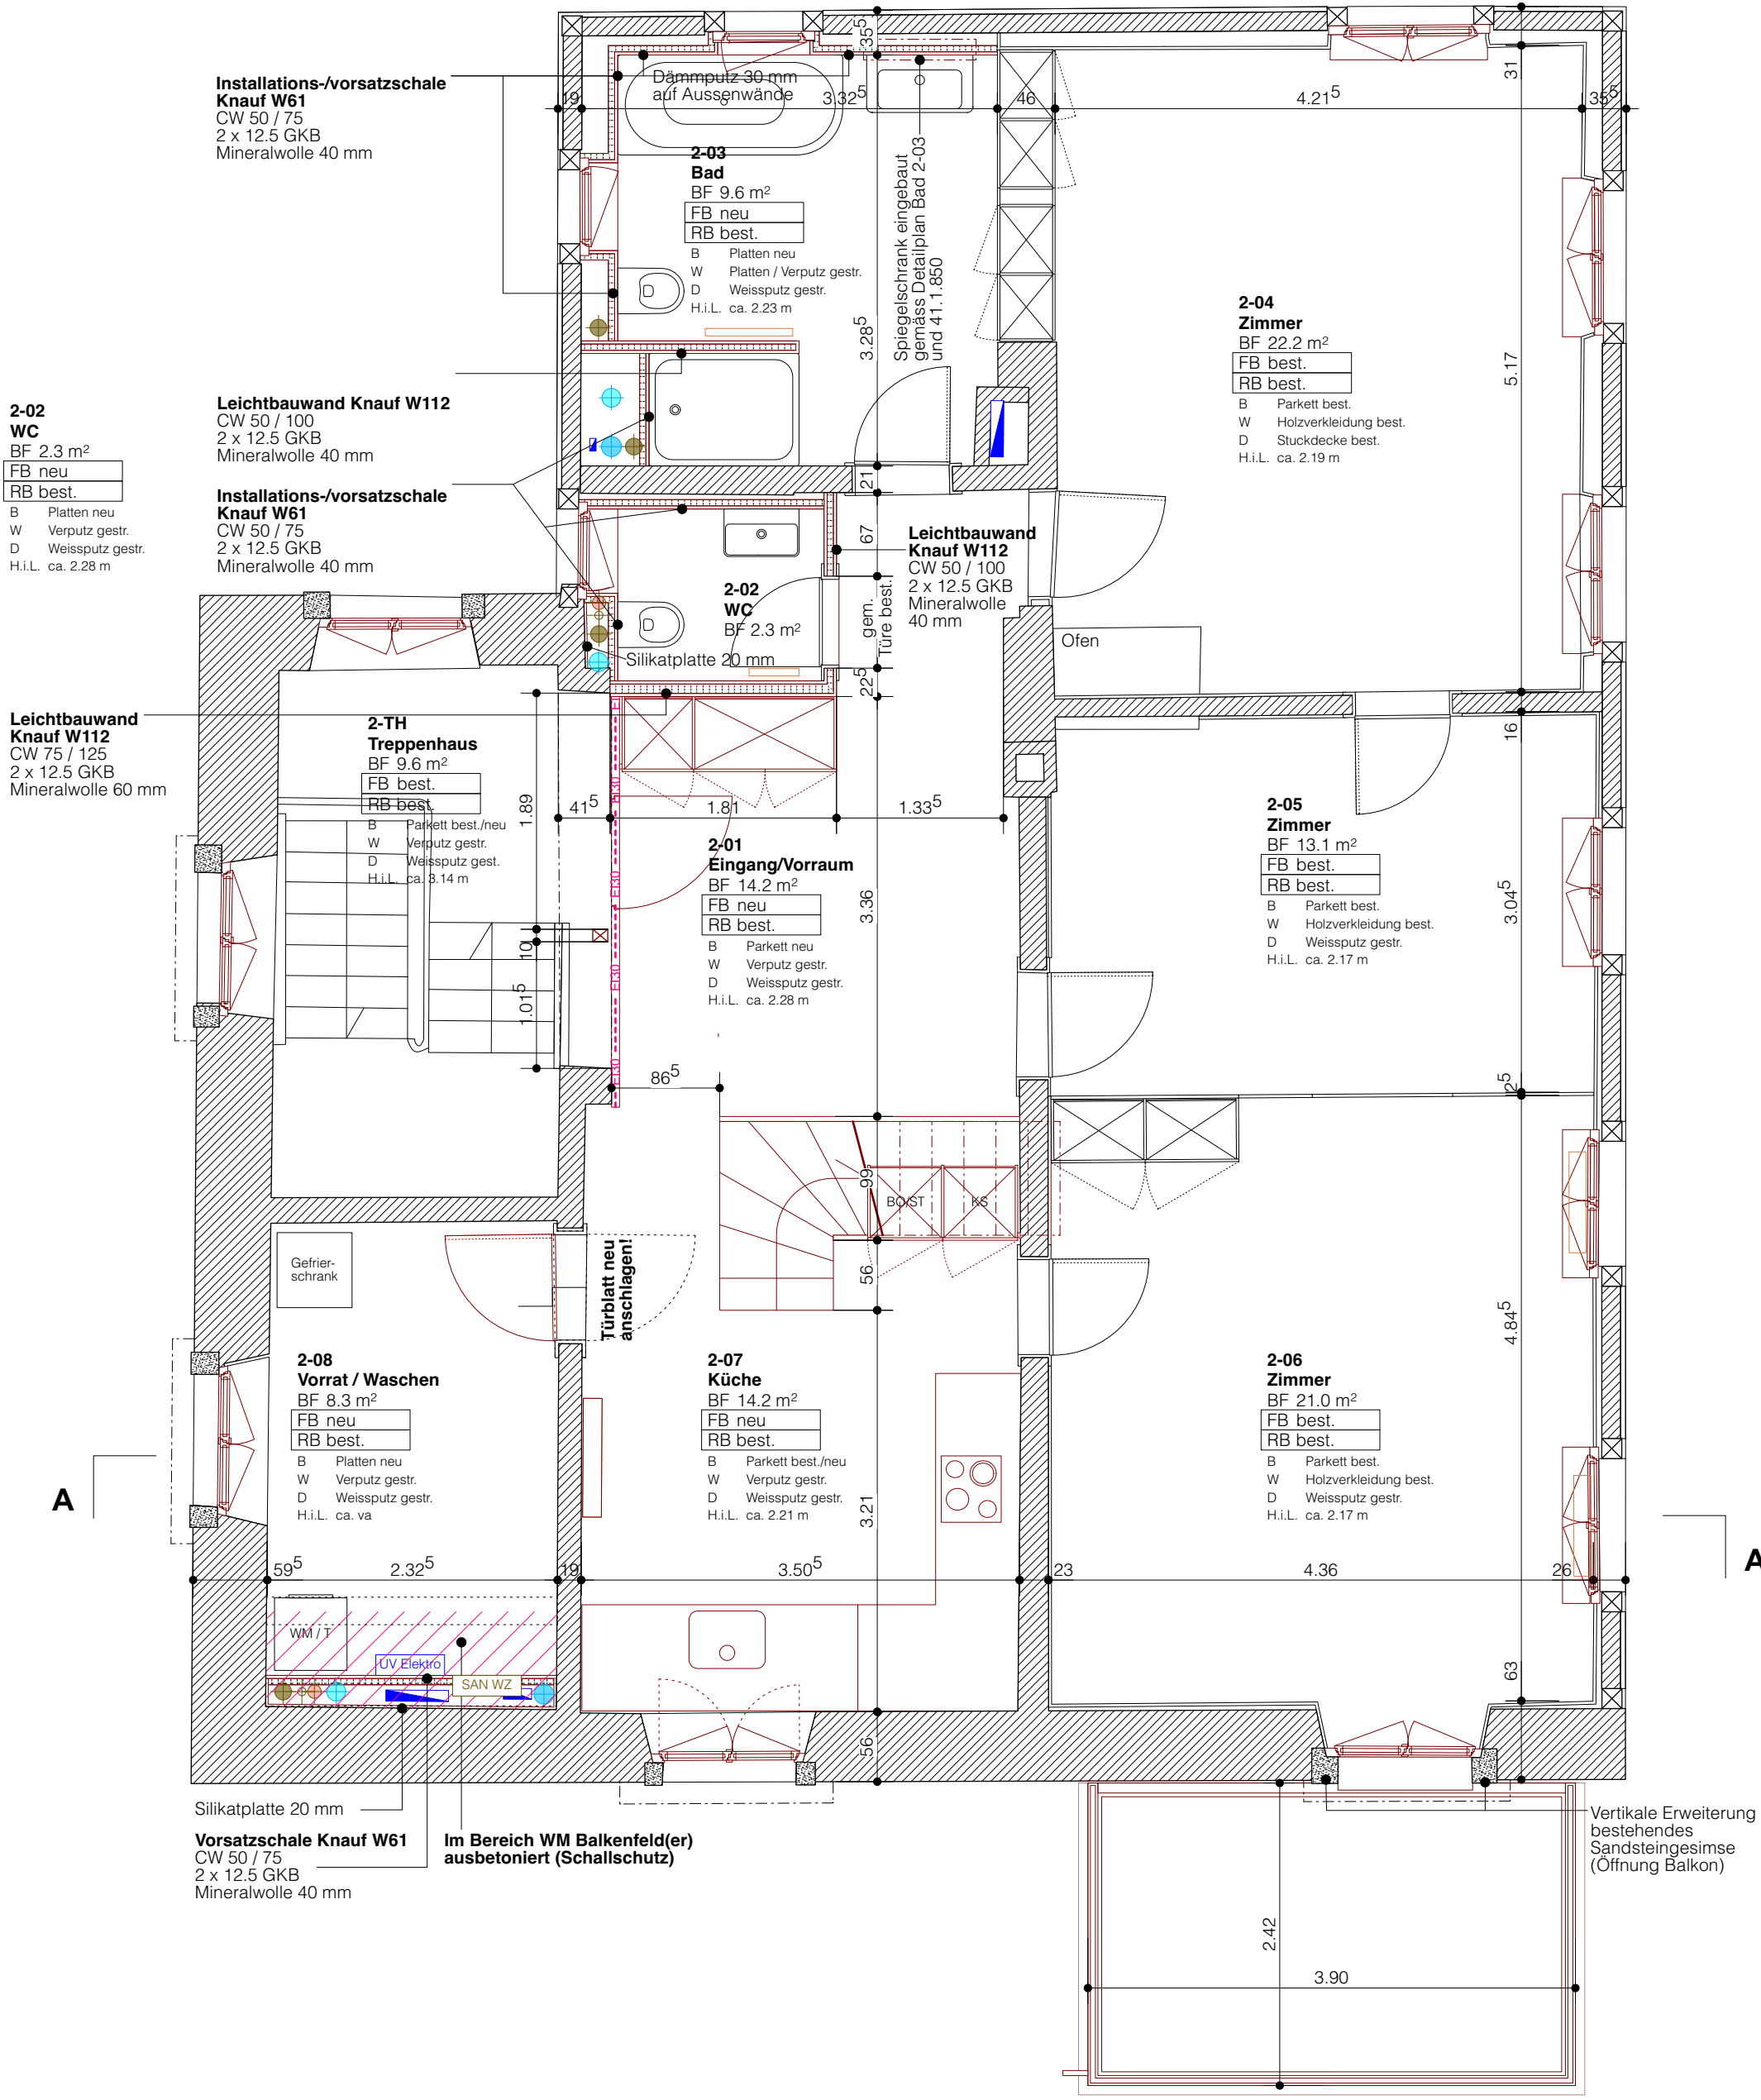

A

A