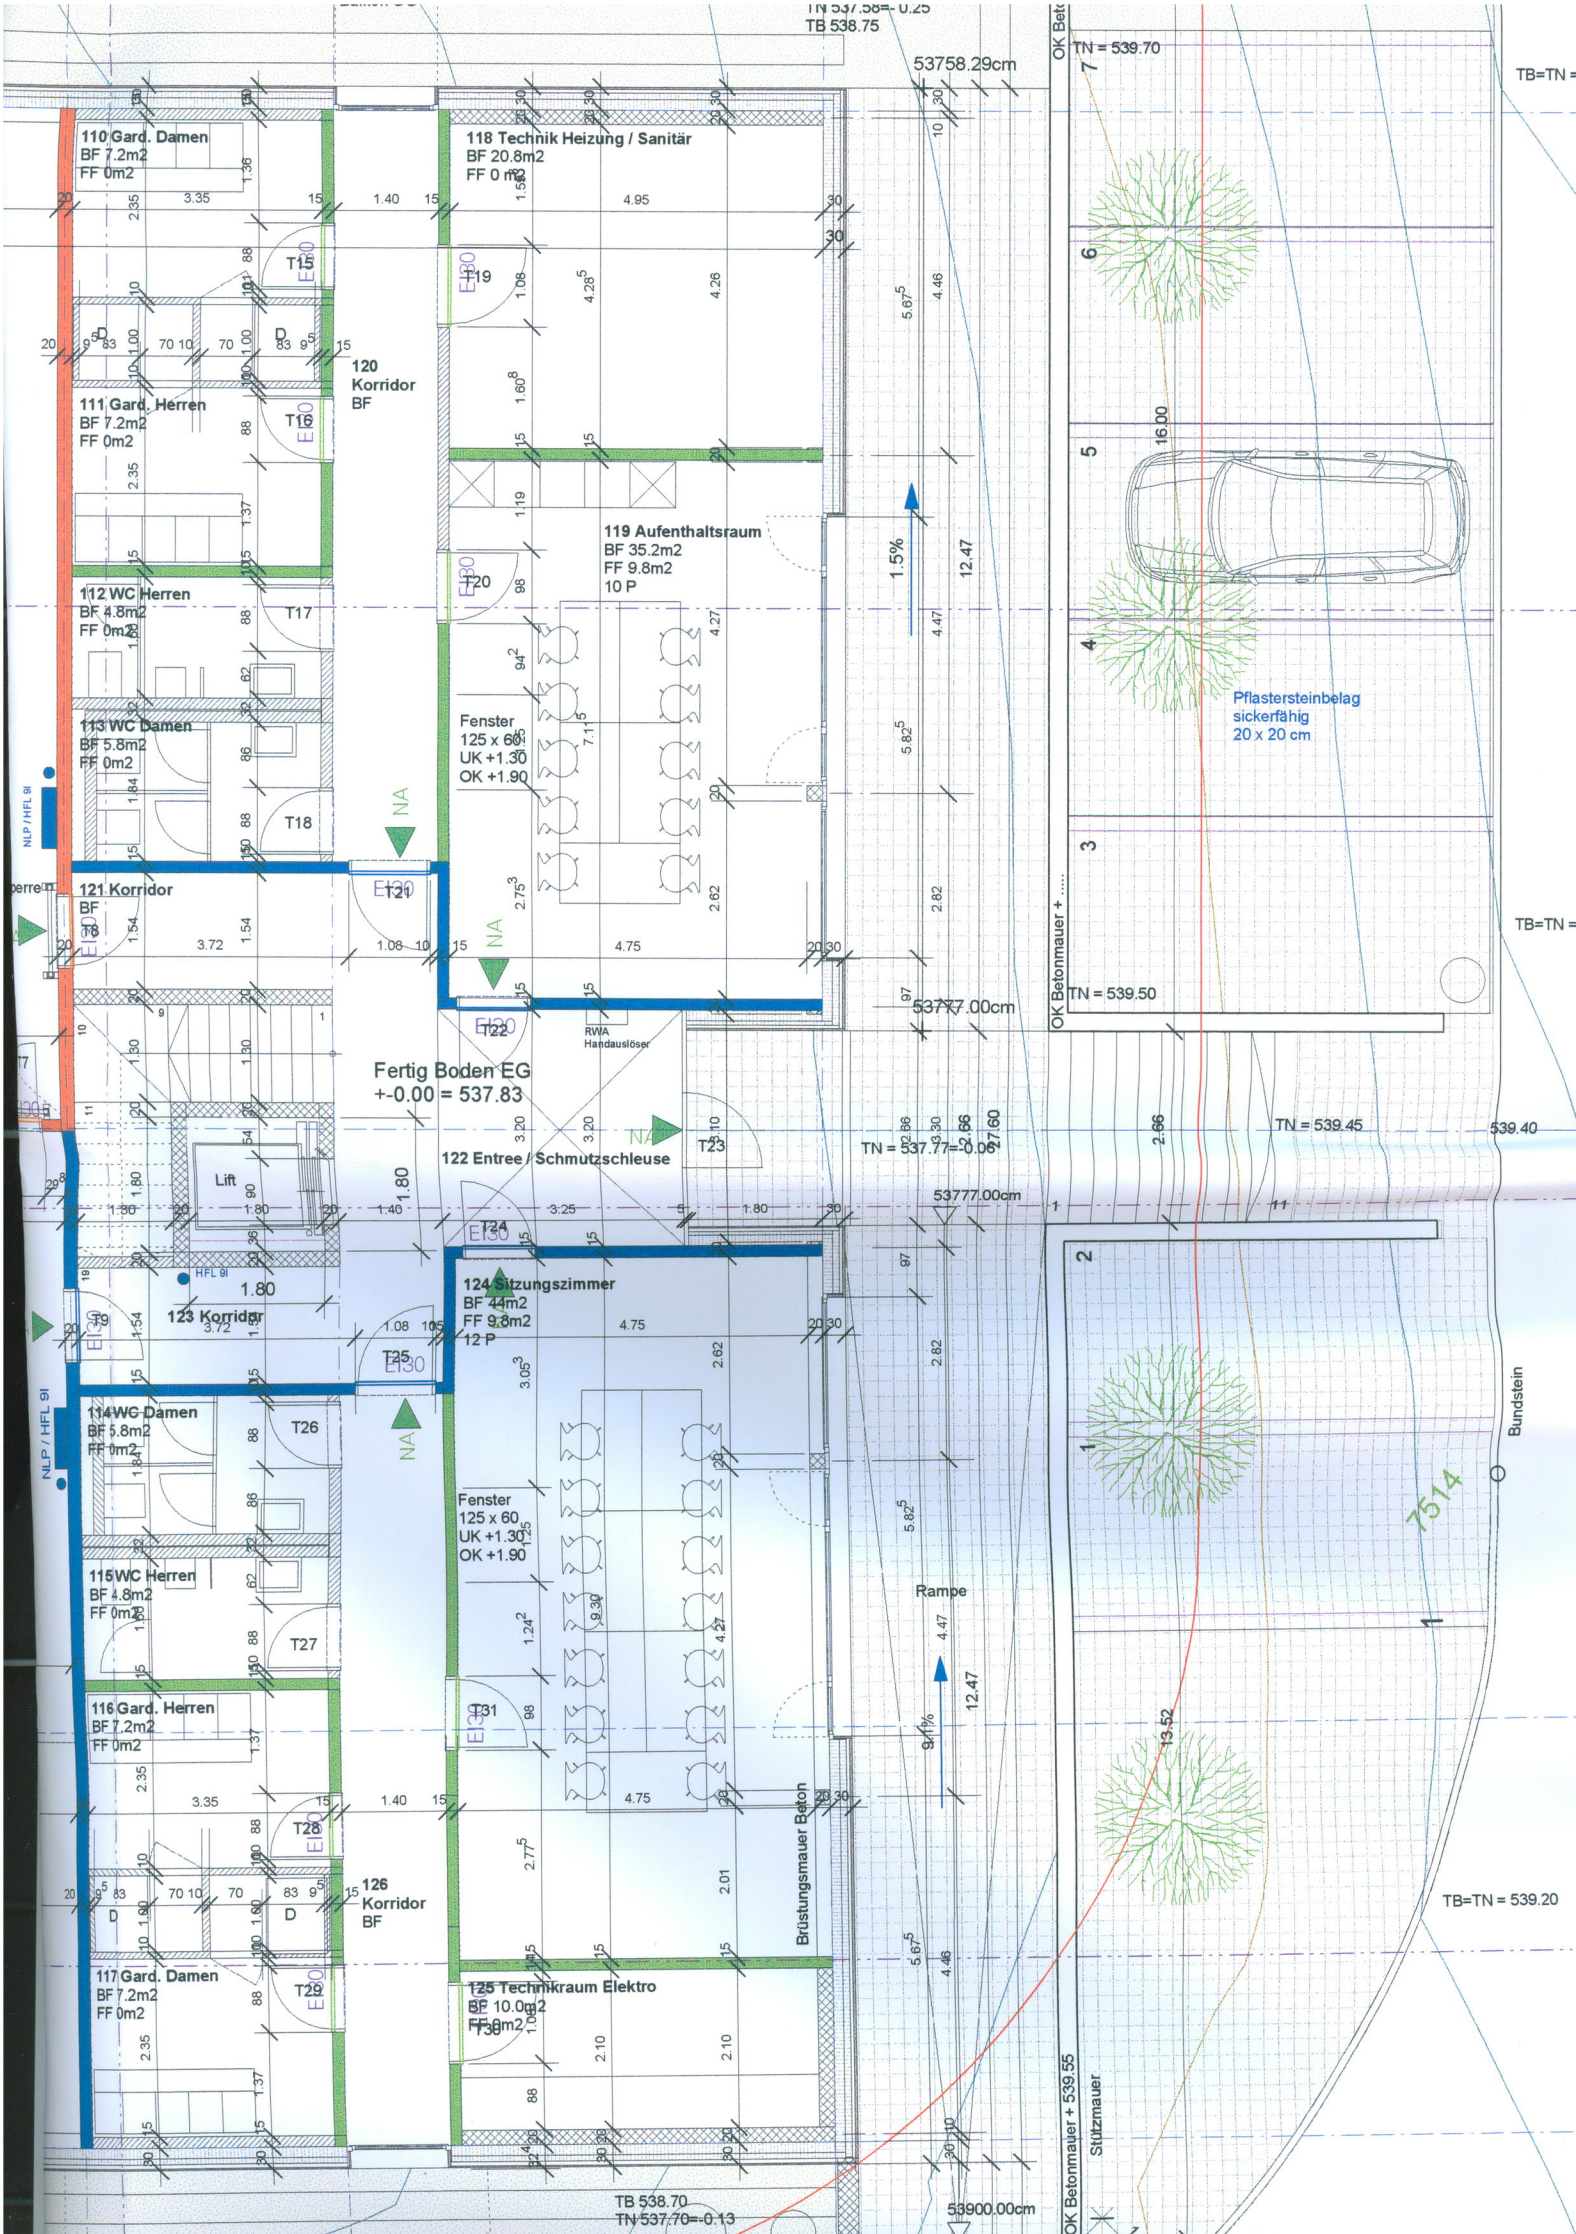
110 Gard. Damen
BF 7.2m2
FF 0m2
111 Gard. Herren
BF 7.2m2
FF 0m2
112 WC Herren
BF 4.8m2
FF 0m2
113 WC Damen
BF 5.8m2
FF 0m2
114 WC Damen
BF 5.8m2
FF 0m2
115 WC Herren
BF 4.8m2
FF 0m2
116 Gard. Herren
BF 7.2m2
FF 0m2
117 Gard. Damen
BF 7.2m2
FF 0m2
118 Technik Heizung / Sanitär
BF 20.8m2
FF 0 m2
119 Aufenthaltsraum
BF 35.2m2
FF 9.8m2
10 P
120 Korridor
BF
121 Korridor
BF
122 Entree / Schmutzschleuse
123 Korridor
124 Sitzungszimmer
BF 44m2
FF 9.8m2
12 P
125 Technikraum Elektro
BF 10.0m2
126 Korridor
BF
Fenster
125 x 60
UK +1.30
OK +1.90
Fertig Boden EG
+-0.00 = 537.83
Lift
RWA
Handauslöser
Rampe
1.5%
9.1%
Brüstungsmauer Beton
Pflastersteinbelag
sickerfähig
20 x 20 cm
Bundstein
Stützmauer
OK Betonmauer + ...
OK Betonmauer + 539.55
TN = 539.70
TN = 539.50
TN = 539.45
TN = 537.77=-0.06
TB 538.70
TN 537.70=-0.13
TB 538.75
TB=TN = 539.20
53758.29cm
53777.00cm
53900.00cm
7514