ak vordach

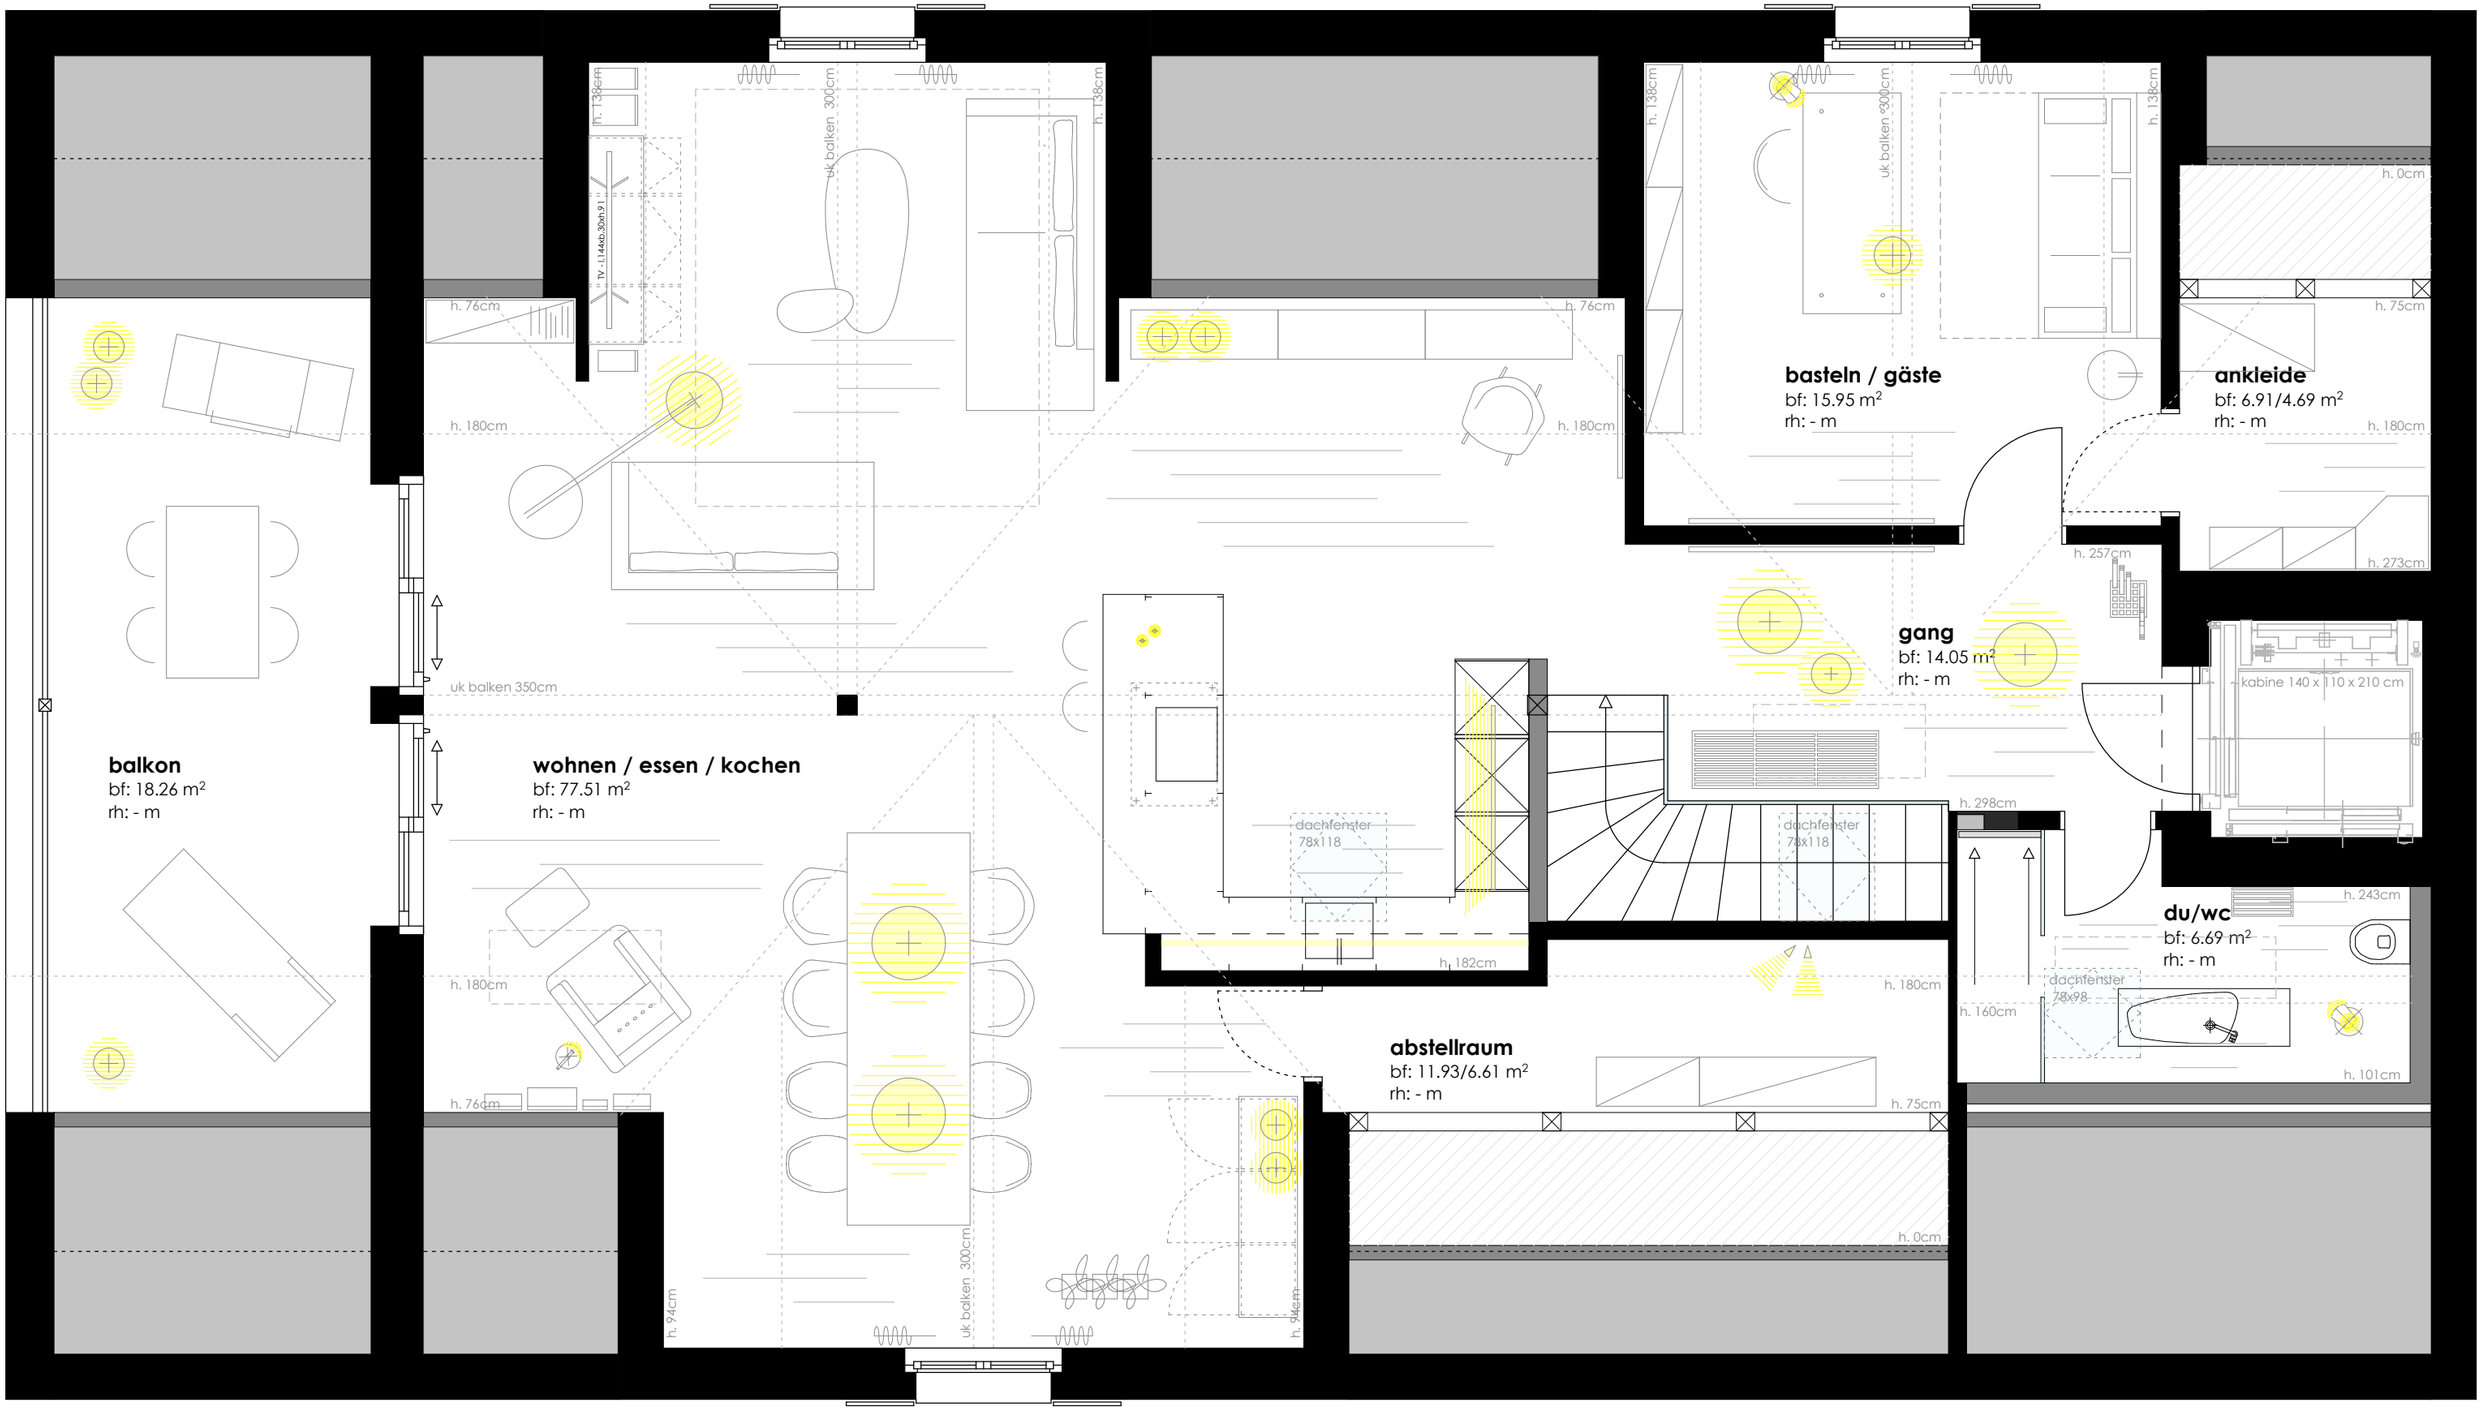

ak vordach

langrickenbach mfh löwen maisonette

grundriss dachgeschoss möblierung

datum: 03.01.2026 - massstab: 1:50 - format: a3