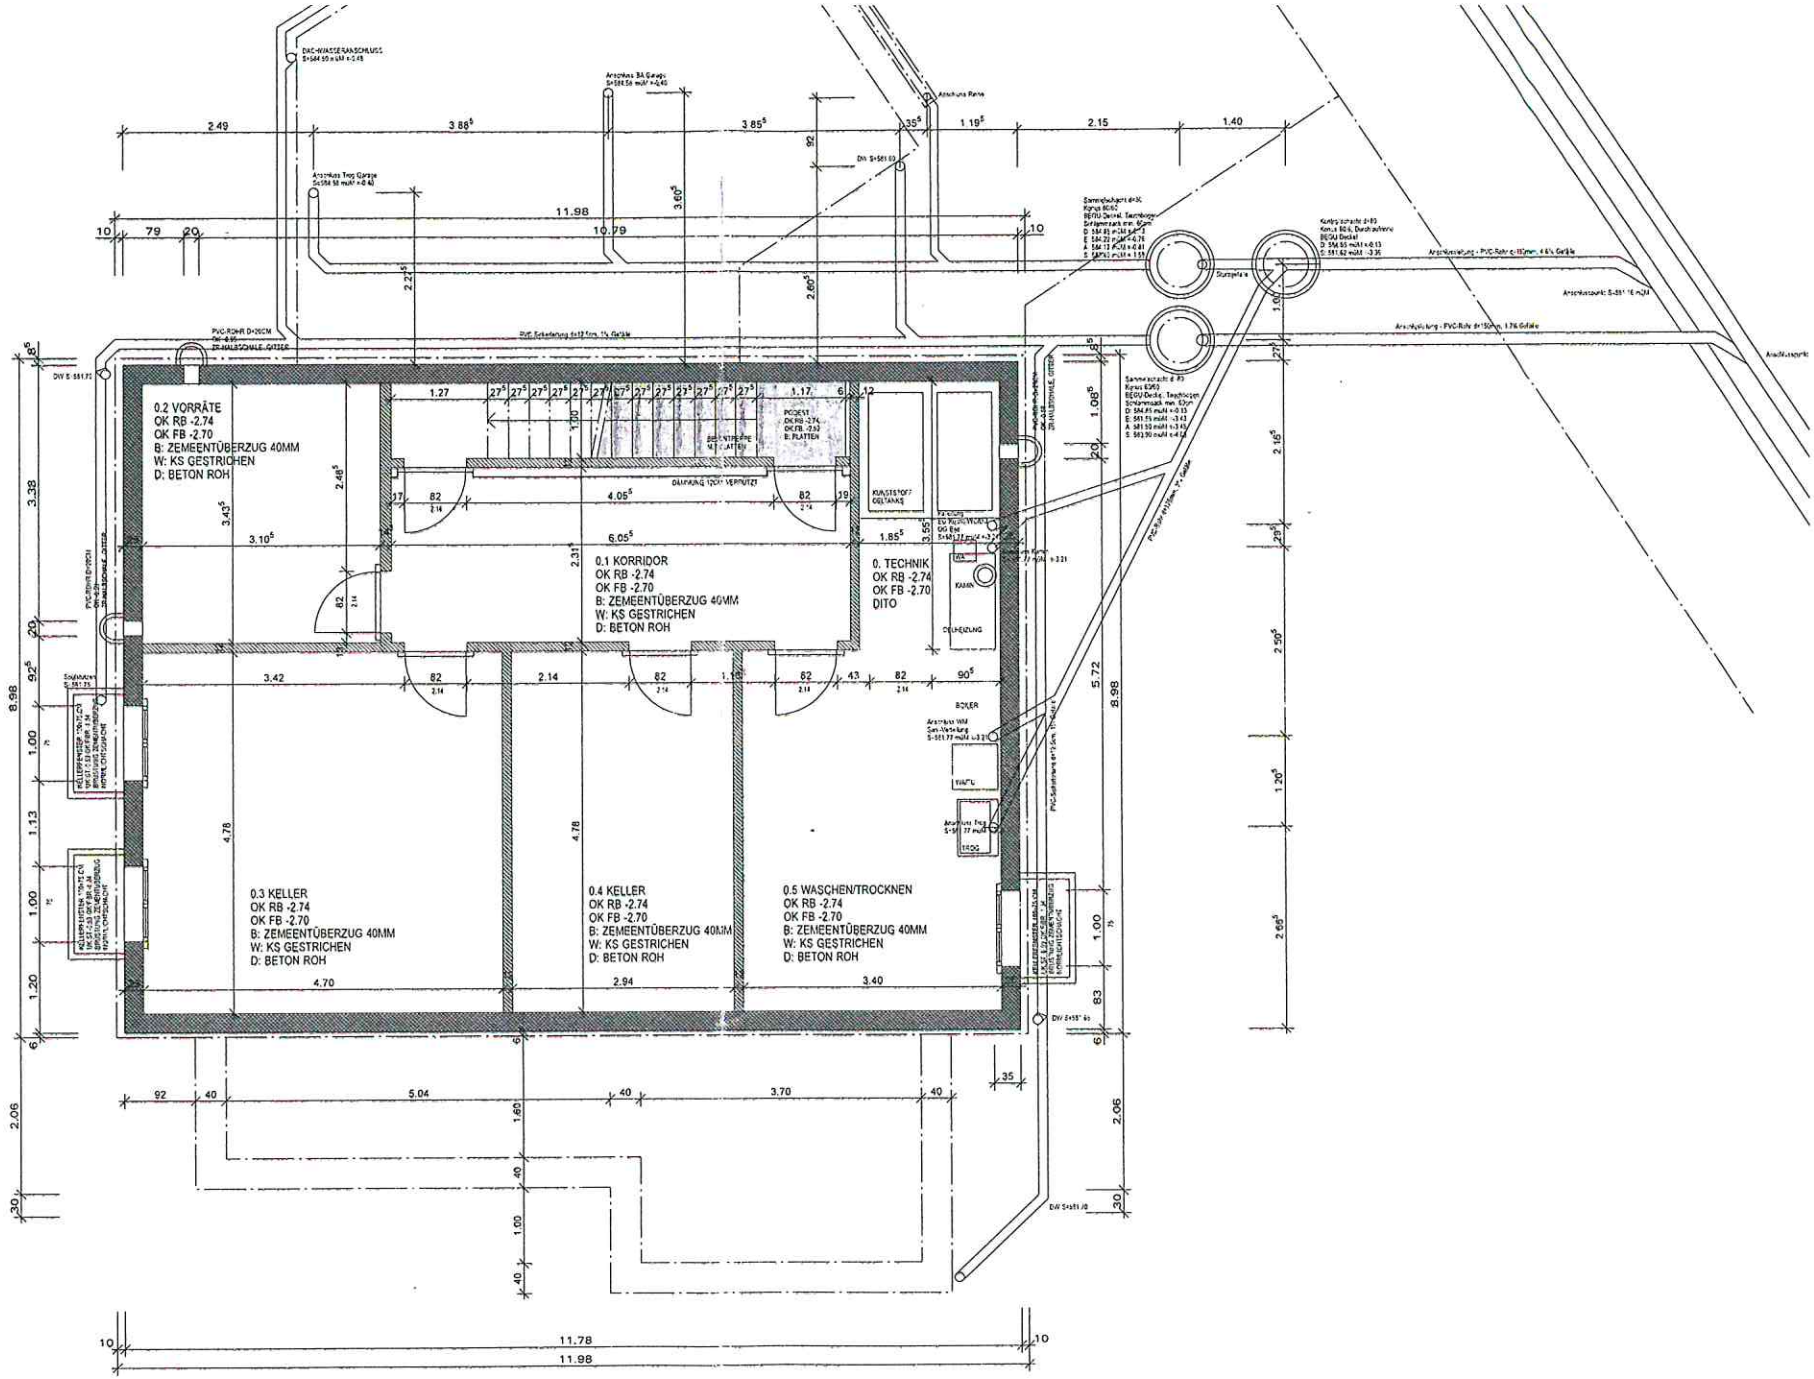
0.2 VORRÄTE
OK RB -2.74
OK FB -2.70
B: ZEMEENTÜBERZUG 40MM
W: KS GESTRICHEN
D: BETON ROH
0.1 KORRIDOR
OK RB -2.74
OK FB -2.70
B: ZEMEENTÜBERZUG 40MM
W: KS GESTRICHEN
D: BETON ROH
0. TECHNIK
OK RB -2.74
OK FB -2.70
DITO
0.3 KELLER
OK RB -2.74
OK FB -2.70
B: ZEMEENTÜBERZUG 40MM
W: KS GESTRICHEN
D: BETON ROH
0.4 KELLER
OK RB -2.74
OK FB -2.70
B: ZEMEENTÜBERZUG 40MM
W: KS GESTRICHEN
D: BETON ROH
0.5 WASCHEN/TROCKNEN
OK RB -2.74
OK FB -2.70
B: ZEMEENTÜBERZUG 40MM
W: KS GESTRICHEN
D: BETON ROH
BOILER
11.78
11.98

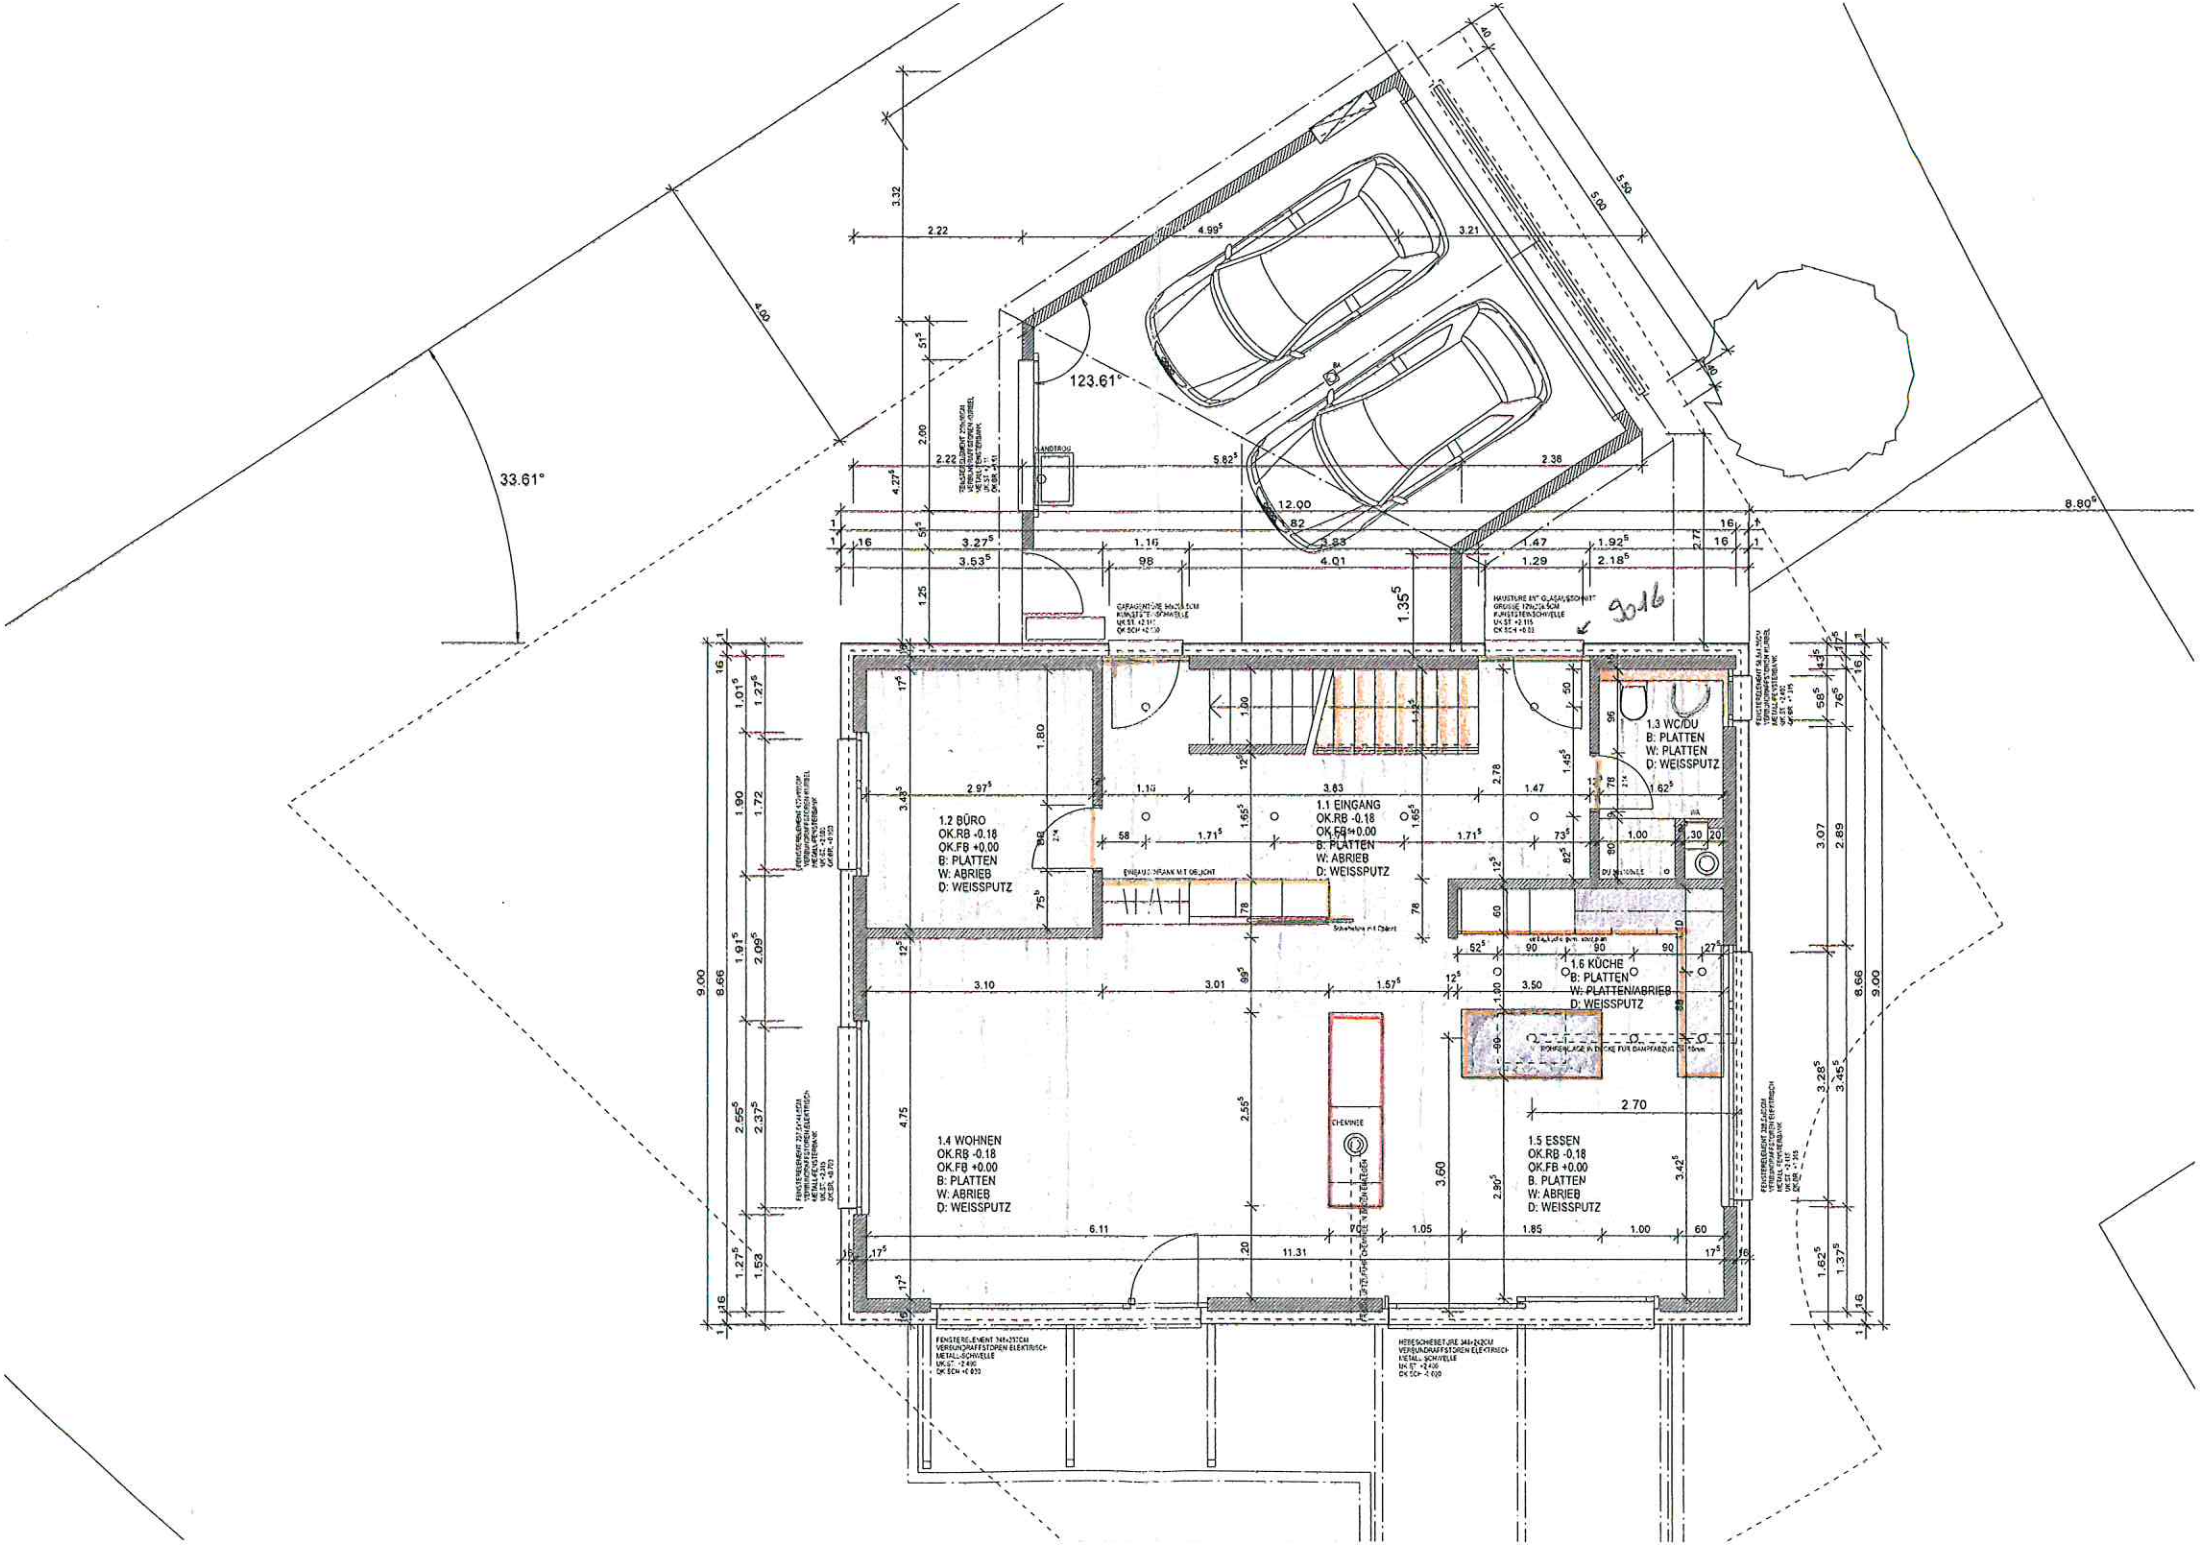
1.1 EINGANG
OK.RB -0.18
OK.FB +0.00
B: PLATTEN
W: ABRIEB
D: WEISSPUTZ
1.2 BÜRO
OK.RB -0.18
OK.FB +0.00
B: PLATTEN
W: ABRIEB
D: WEISSPUTZ
1.3 WC/DU
B: PLATTEN
W: PLATTEN
D: WEISSPUTZ
1.4 WOHNEN
OK.RB -0.18
OK.FB +0.00
B: PLATTEN
W: ABRIEB
D: WEISSPUTZ
1.5 ESSEN
OK.RB -0.18
OK.FB +0.00
B: PLATTEN
W: ABRIEB
D: WEISSPUTZ
1.6 KÜCHE
B: PLATTEN
W: PLATTEN/ABRIEB
D: WEISSPUTZ
CHEMINEE
123.61°
33.61°
8.80°
9016

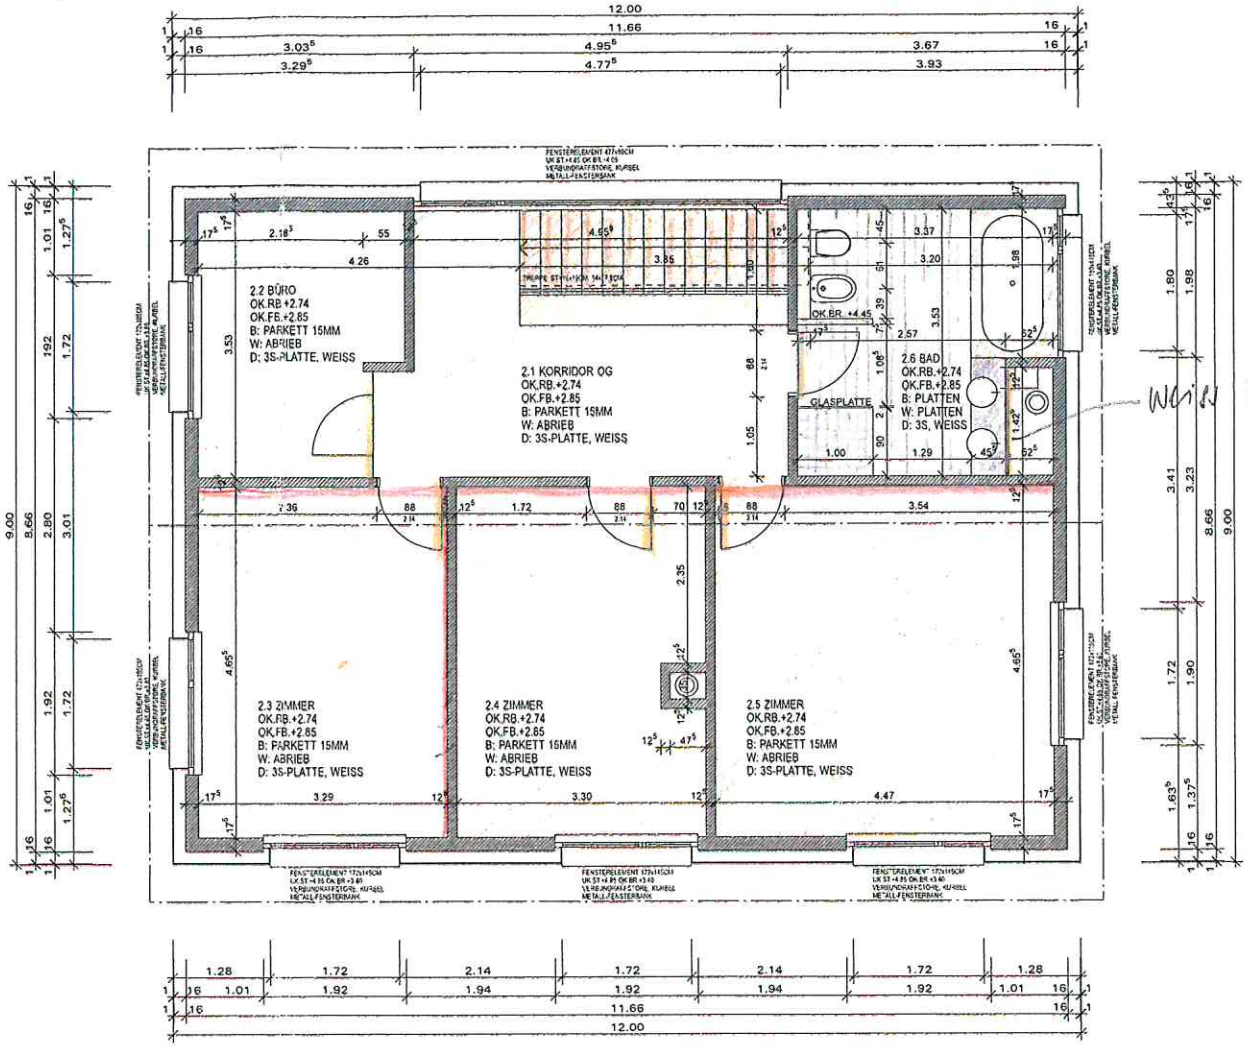

WCIN NCS 0502-Y