


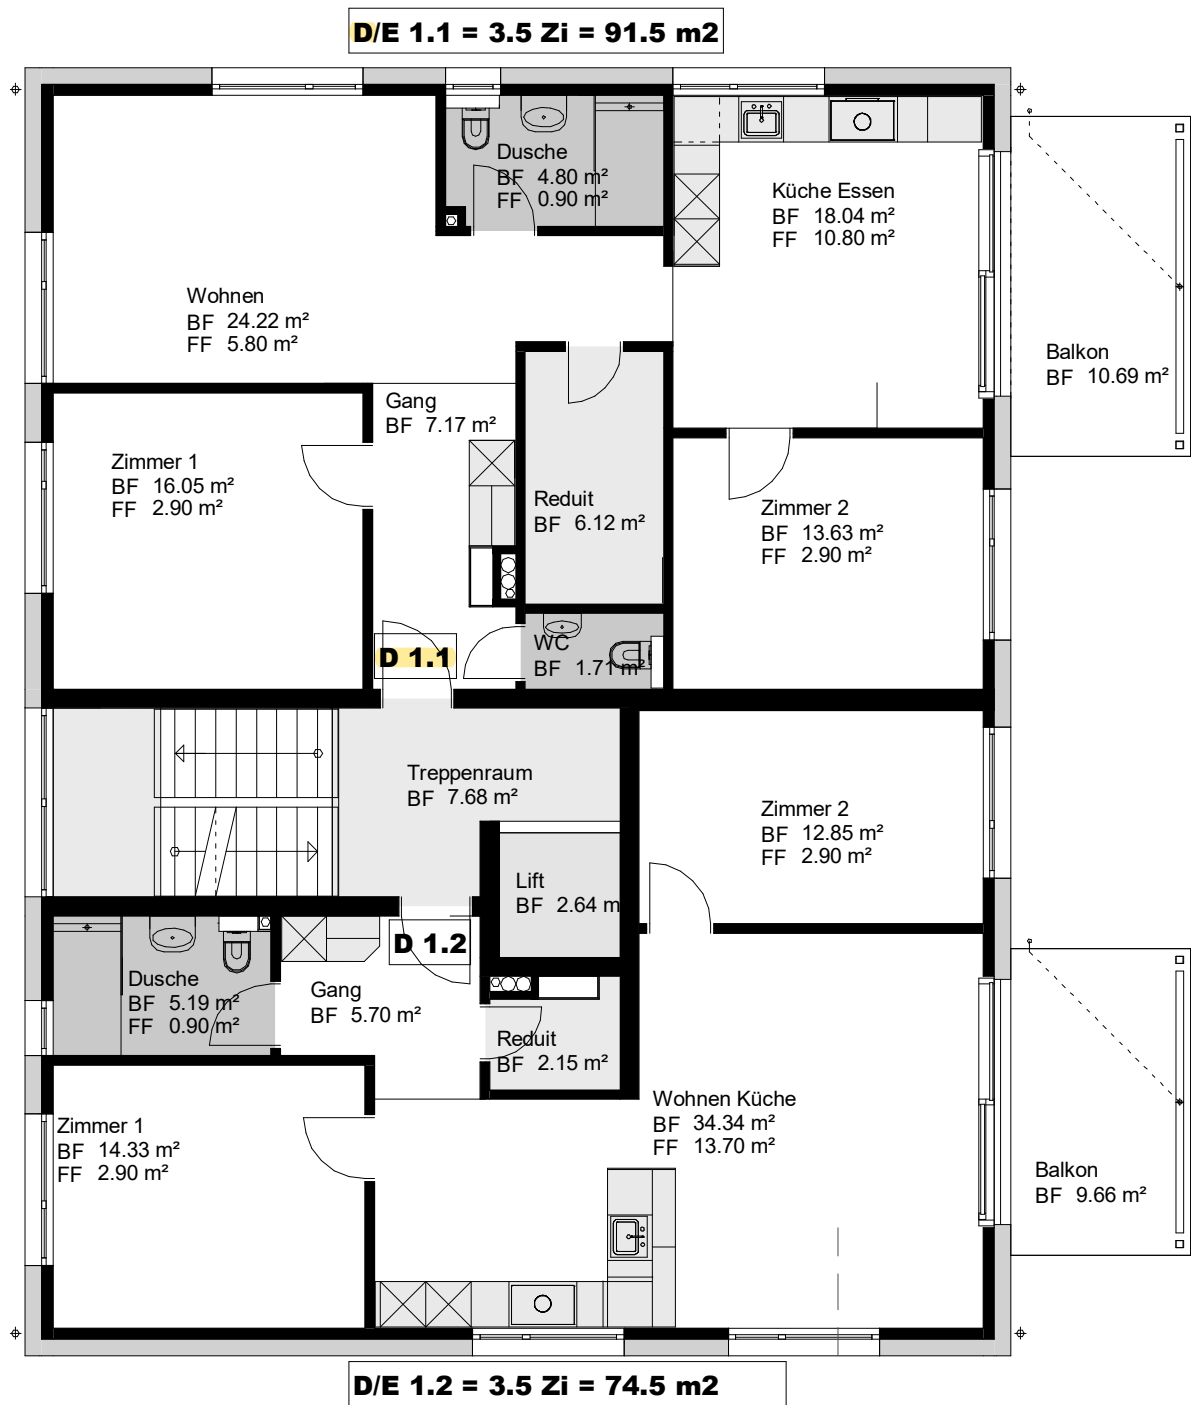

Haus D E - Obergeschoss



MASSSTAB 1:100

bei Ausdruck DIN A4