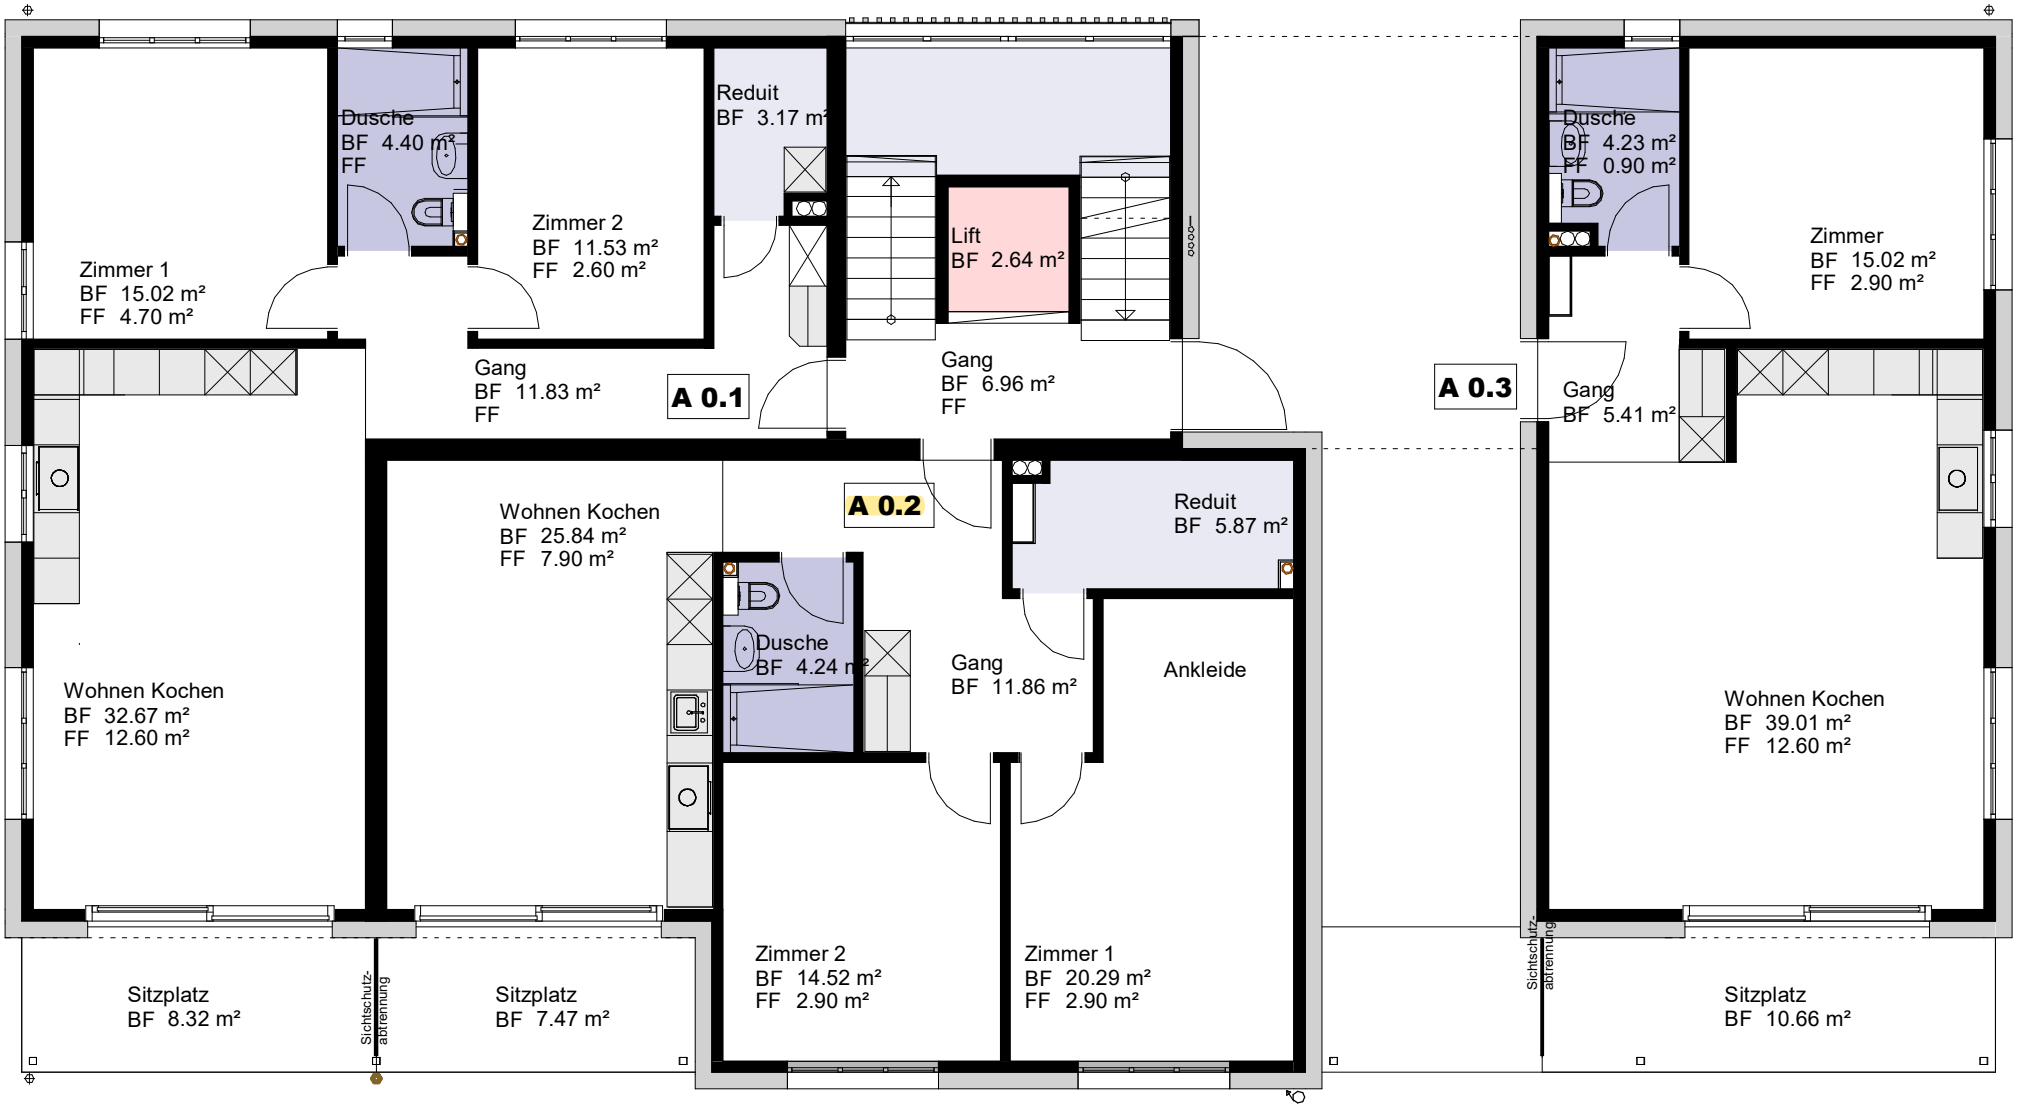


Erdgeschoss Haus A

1 2 3 5 10 Meter

MASSSTAB 1:100

bei Ausdruck DIN A4