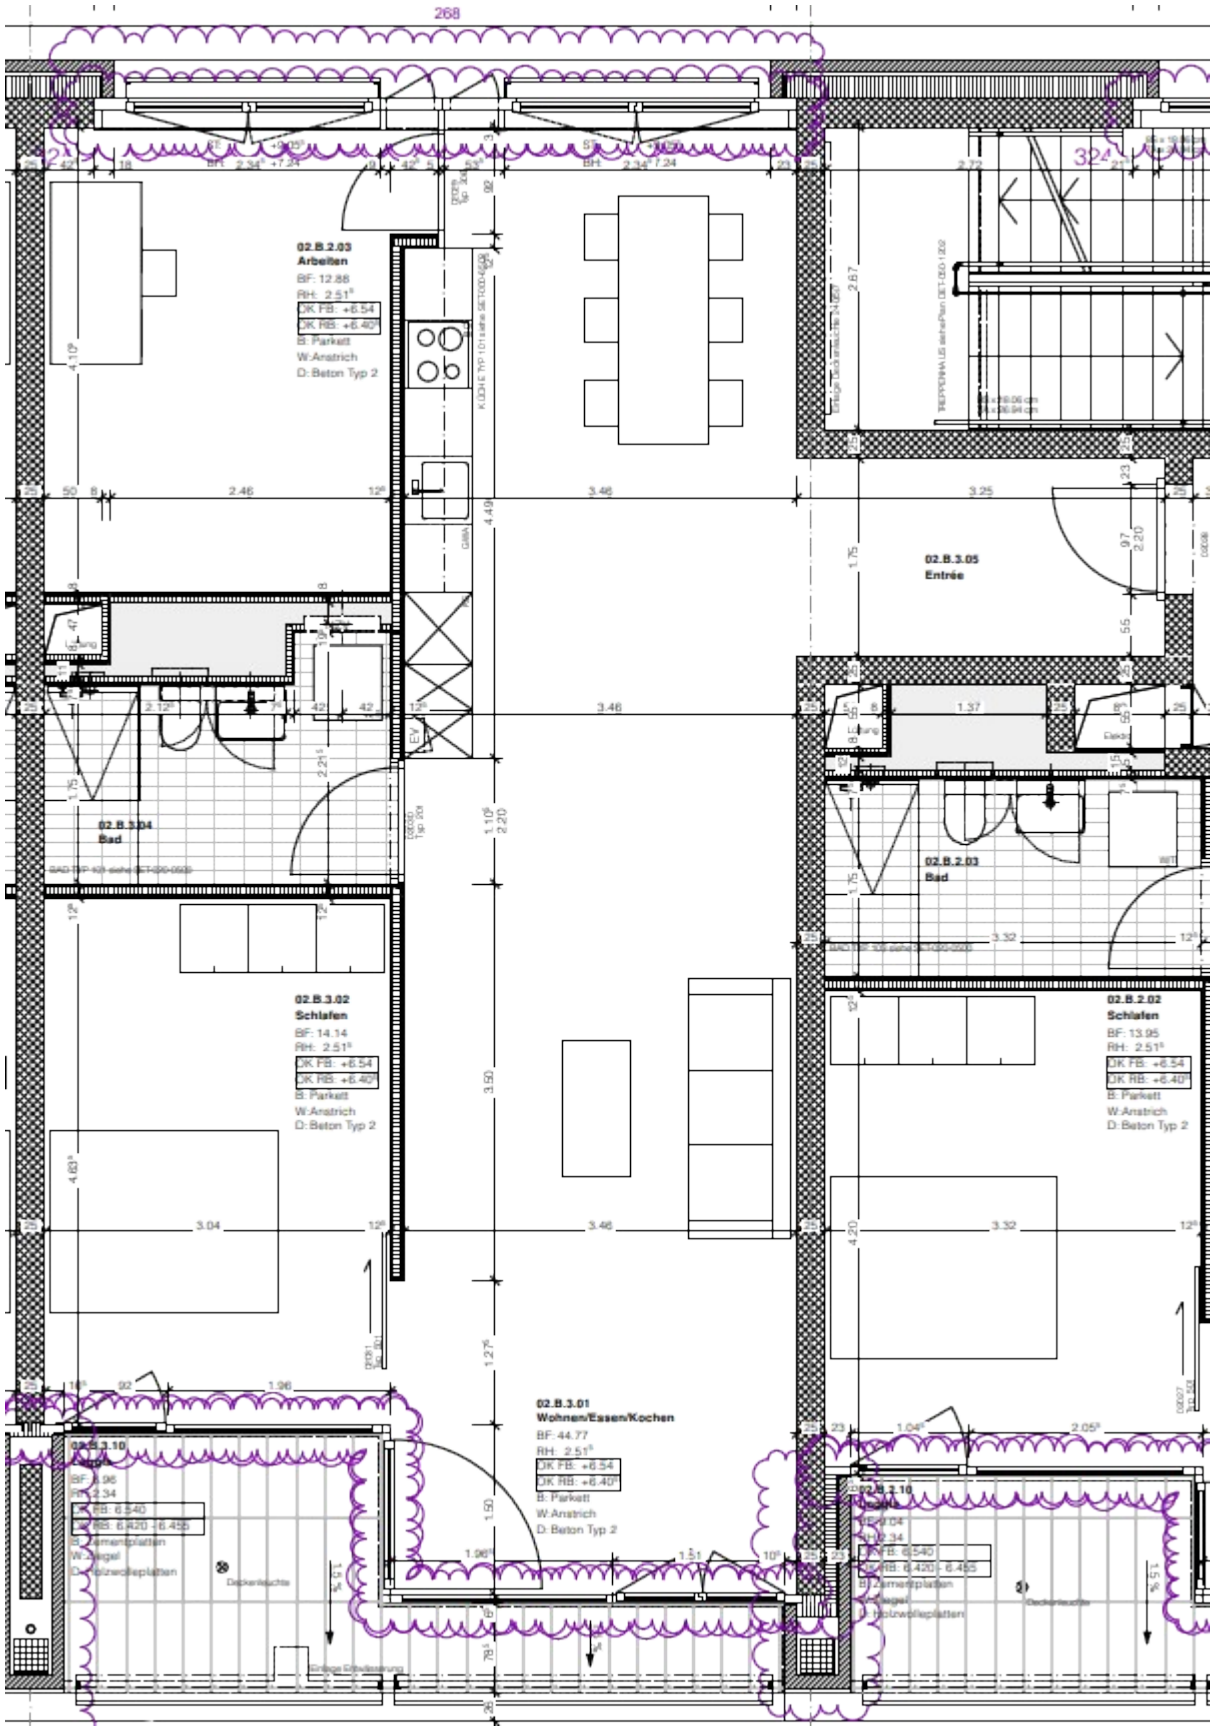
268
02.B.2.03
Arbeiten
BF: 12.88
RH: 2.51
OK FB: +6.54
OK RB: +6.40
B: Parkett
W:Anstrich
D: Beton Typ 2
02.B.3.05
Entrée
02.B.3.04
Bad
02.B.2.03
Bad
02.B.3.02
Schlafen
BF: 14.14
RH: 2.51
OK FB: +6.54
OK RB: +6.40
B: Parkett
W:Anstrich
D: Beton Typ 2
02.B.2.02
Schlafen
BF: 13.95
RH: 2.51
OK FB: +6.54
OK RB: +6.40
B: Parkett
W:Anstrich
D: Beton Typ 2
02.B.3.01
Wohnen/Essen/Kochen
BF: 44.77
RH: 2.51
OK FB: +6.54
OK RB: +6.40
B: Parkett
W:Anstrich
D: Beton Typ 2
02.B.3.10
Lager
BF: 6.96
RH: 2.34
OK FB: 6.540
OK RB: 6.420 - 6.455
B: Zementplatten
W: Spiegel
D: Holzwolleplatten
02.B.2.10
Lager
BF: 6.04
RH: 2.34
OK FB: 6.540
OK RB: 6.420 - 6.455
B: Zementplatten
W: Spiegel
D: Holzwolleplatten