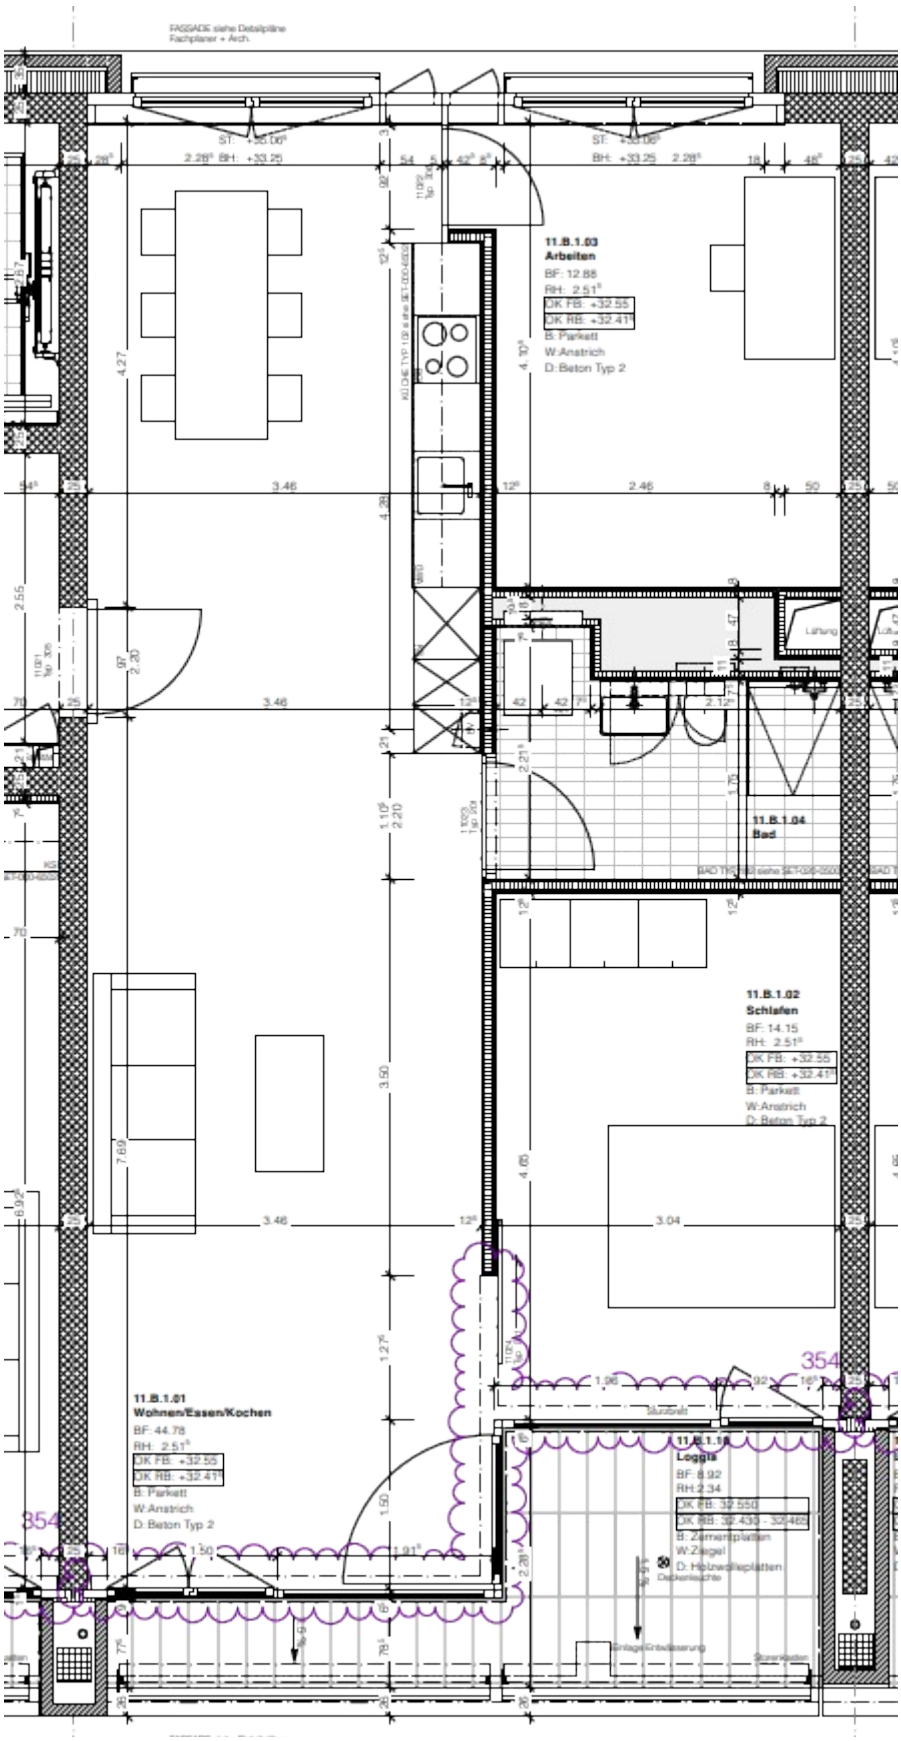
FASSADE siehe Detailpläne
Fachplaner + Arch.
11.B.1.03
Arbeiten
BF: 12.88
RH: 2.51
OK FB: +32.55
OK RB: +32.41
B: Parkett
W:Anstrich
D: Beton Typ 2
11.B.1.04
Bad
11.B.1.02
Schlafen
BF: 14.15
RH: 2.51
OK FB: +32.55
OK RB: +32.41
B: Parkett
W:Anstrich
D: Beton Typ 2
11.B.1.01
Wohnen/Essen/Kochen
BF: 44.78
RH: 2.51
OK FB: +32.55
OK RB: +32.41
B: Parkett
W:Anstrich
D: Beton Typ 2
11.B.1.15
Loggia
BF: 8.92
RH:2.34
OK FB: 32.550
OK RB: 32.433 - 32.465
B: Zementplatten
W:Zaegel
D: Holzwollplatten
Deckenleuchte
Lüftung
Sturzbreit
Einlage/Entwässerung
Sonnenstoren