


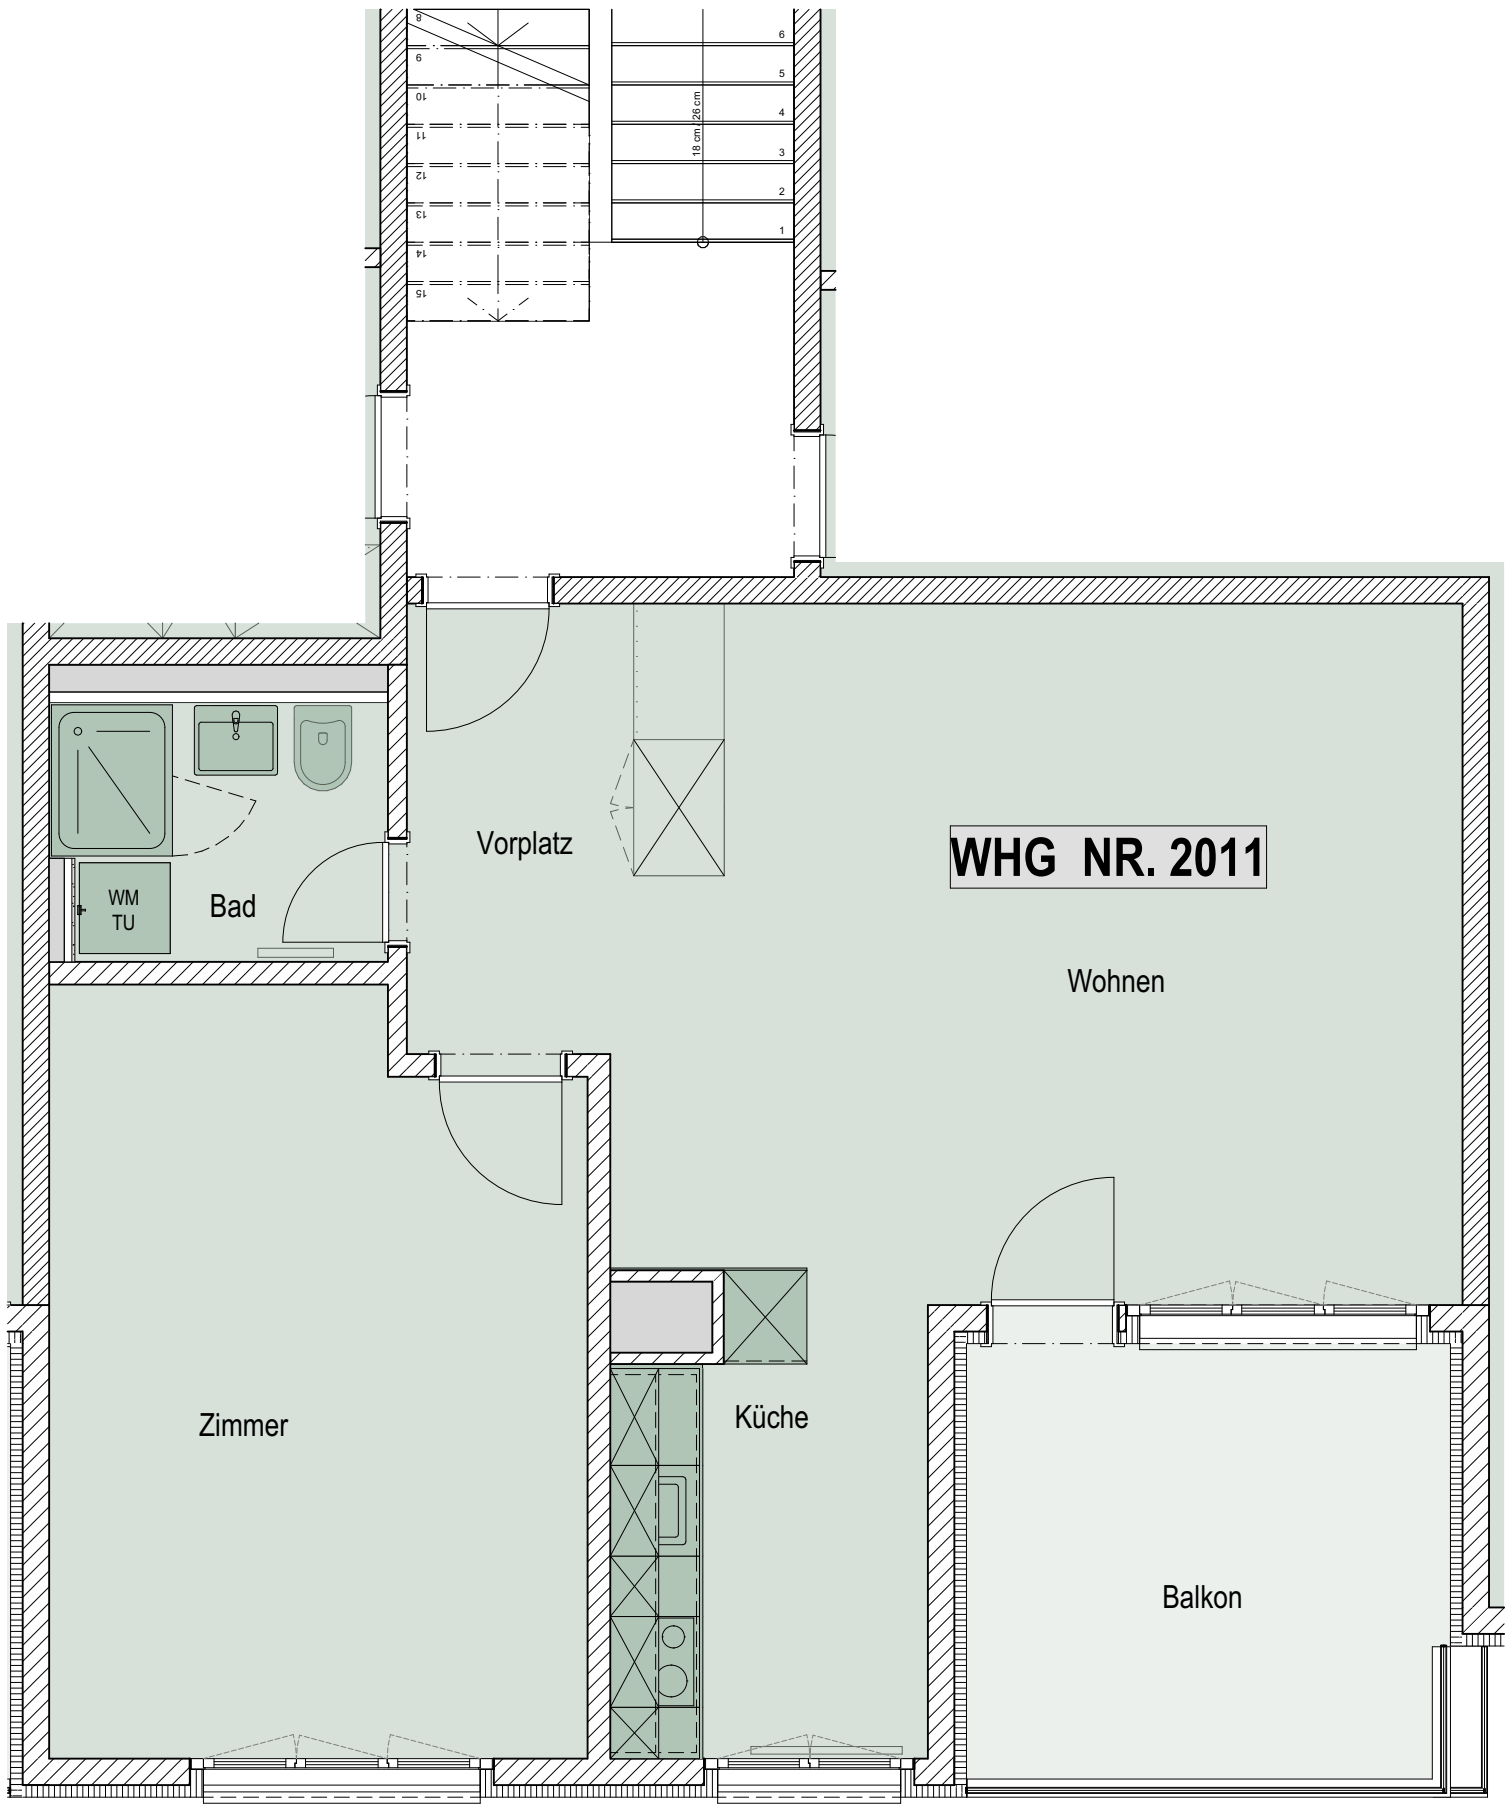

Wohnfläche 57.36m²

(exkl. Innenwände + Steigzonen
inkl. Einbauten)

Balkon 9.34 m²

Haus 38 - WHG NR. 2011

BAUVORHABEN:
Sanierung MFH
Tiefenackerstrasse 38/40, 9450 Altstätten



AUFTRAGGEBER:
Rimmobas Anlagestiftung
Eisenbahnweg 26, 4058 Basel

PLANVERFASSER:
Arch-Bau GmbH
Oberfelsbachstrasse 9, 9473 Gams

PLANTITEL:
Haus 38 1.OG / WHG NR. 2011

MASSSTAB:
1:50

PLANGRÖSSE:
A3

PROJEKTNUMMER
-

DATUM:
03.07.2026

REVIDIERT:
-

GEZEICHNET:
-