


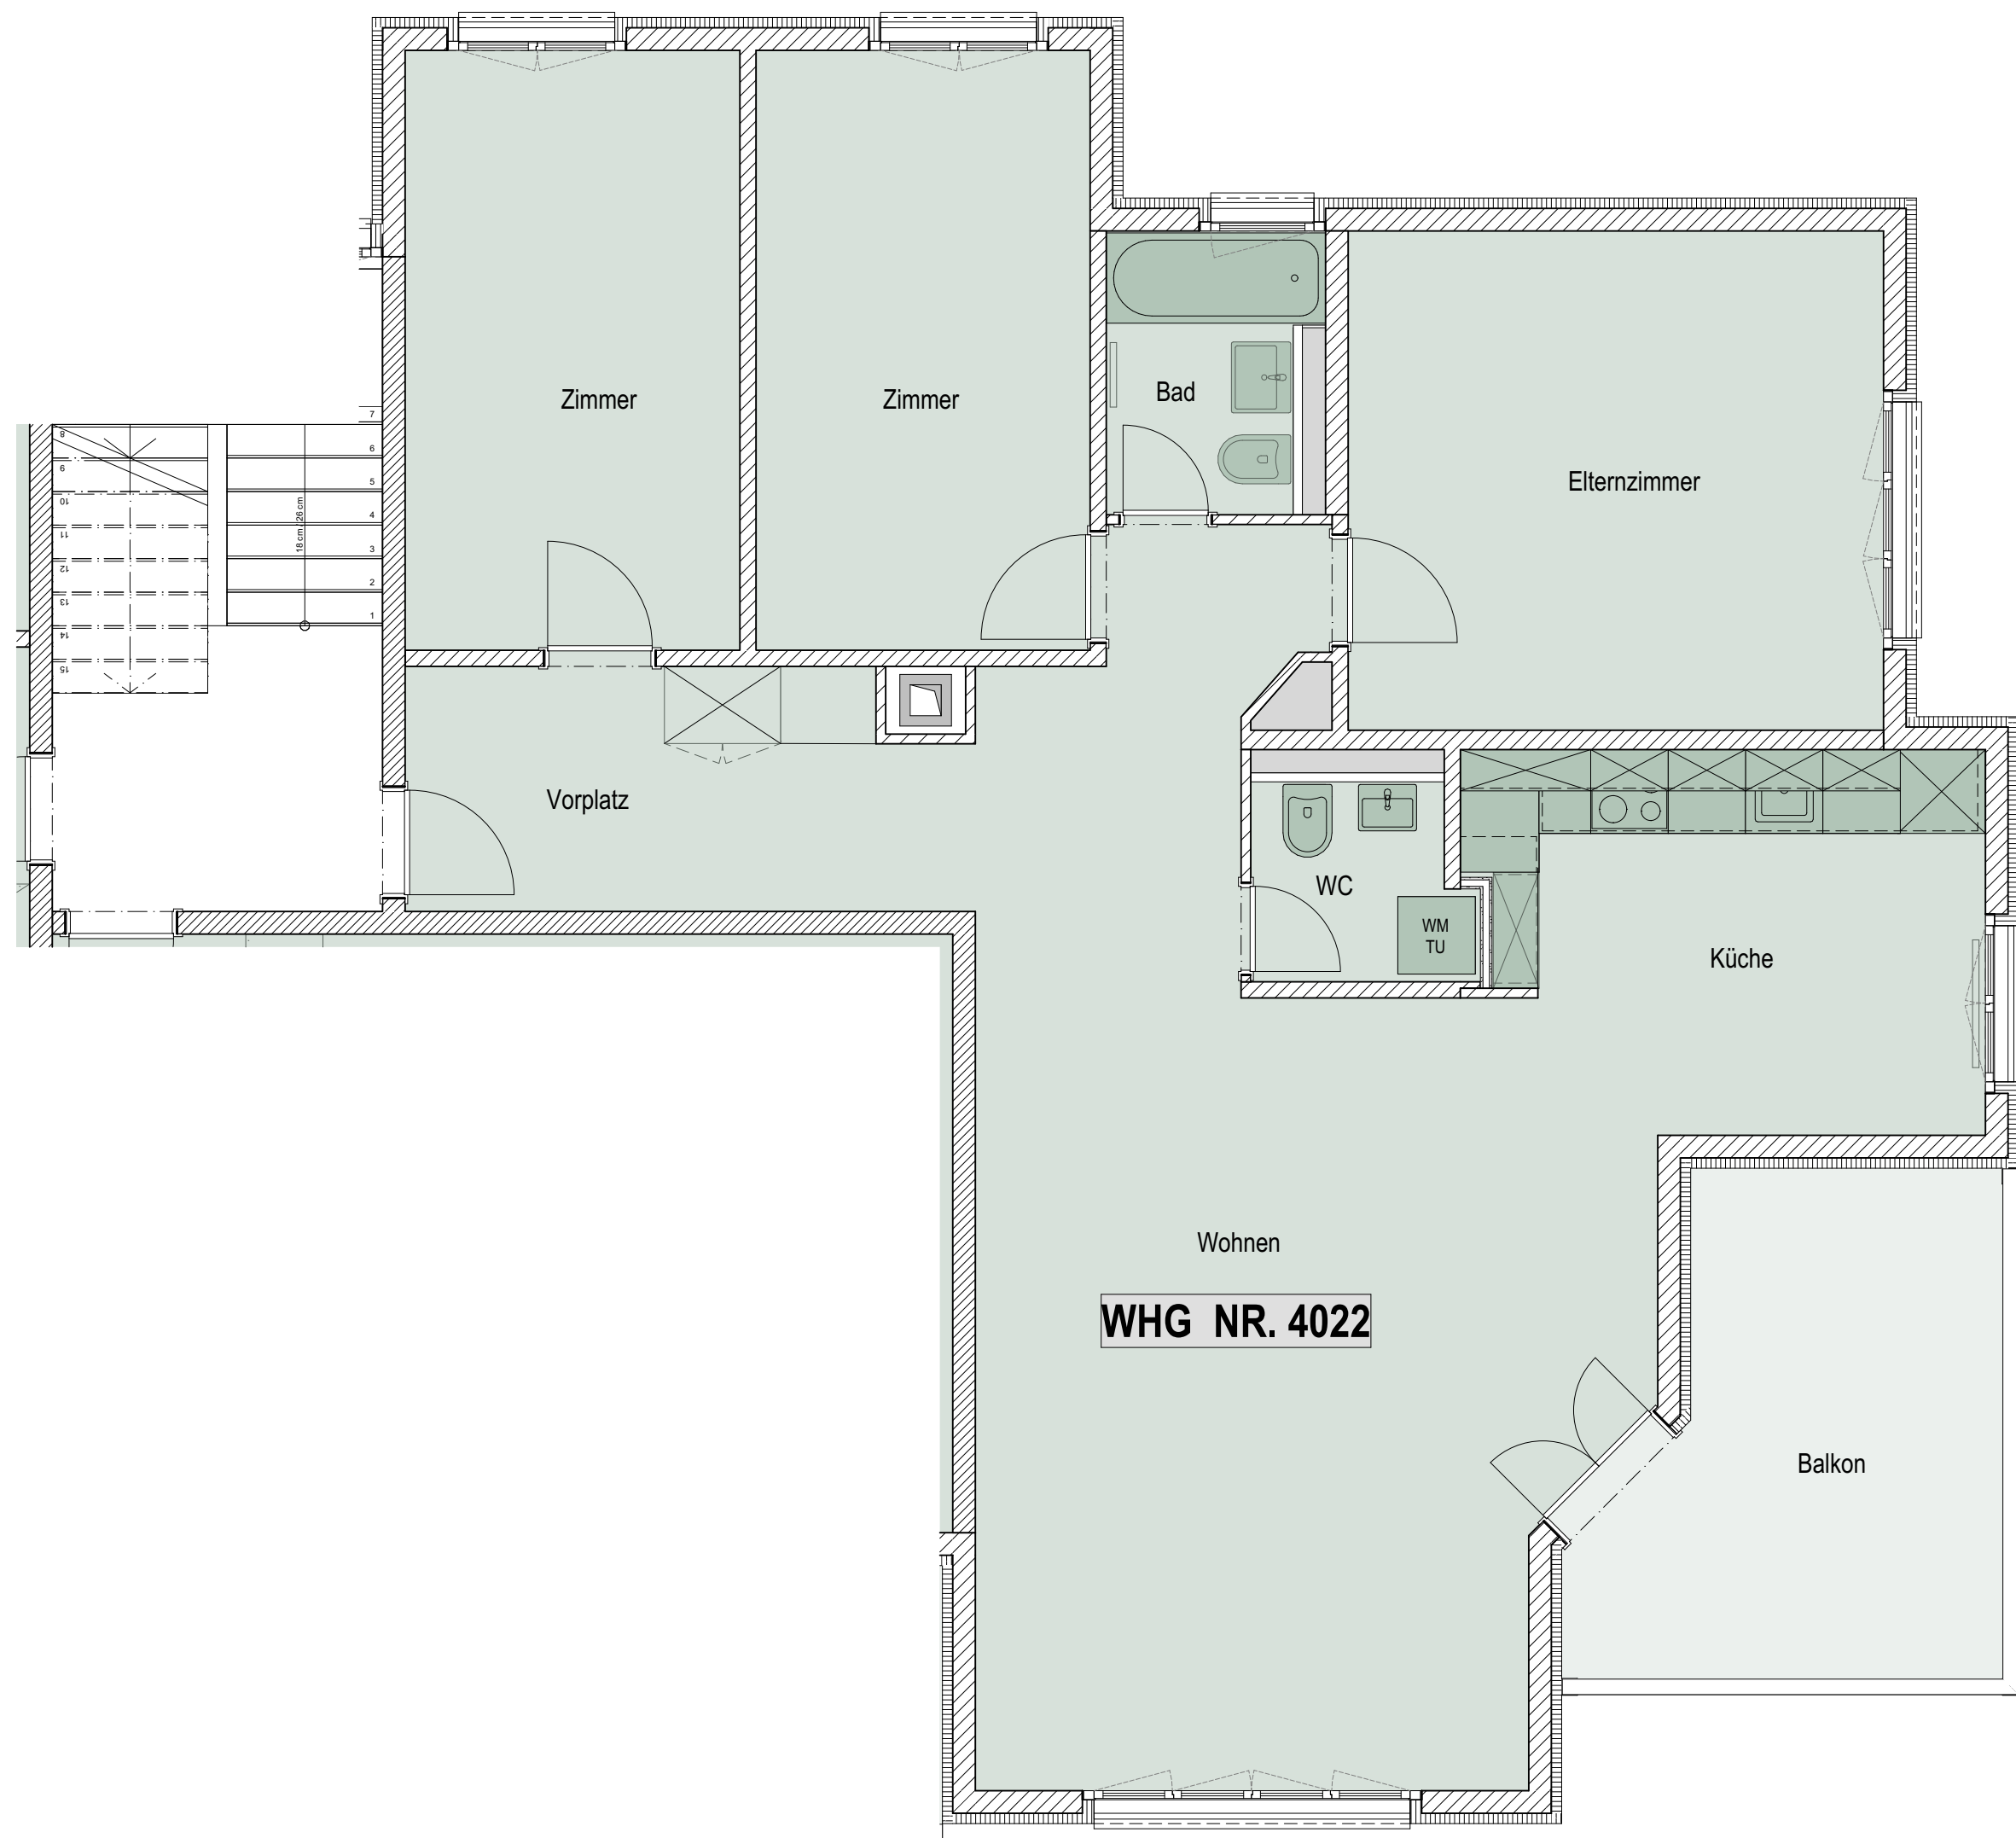

Wohnfläche 102.00 m²
(exkl. Innenwände + Steigzonen
inkl. Einbauten)
Balkon 11.40m²
Haus 38 - WHG NR. 4022

Koten: ± 0.00 = 435.33 m.ü.M.		Parzellen Nr.: 4084
BAUVORHABEN: Sanierung MFH Tiefenackerstrasse 38/40, 9450 Altstätten		PROJEKTNUMMER: -
AUFTRAGGEBER: Rimmobas Anlagestiftung Eisenbahnweg 26, 4058 Basel		DATUM: 03.07.2026
PLANVERFASSER: Arch-Bau GmbH Oberfelsbachstrasse 9, 9473 Gams Tel. 081 771 15 19		MASSSTAB: 1:50
GEZEICHNET: -		REVIDIERT: -
PLANTITEL: Haus 38 2.OG / WHG NR. 4022		PLANGRÖSSE: 60/42