




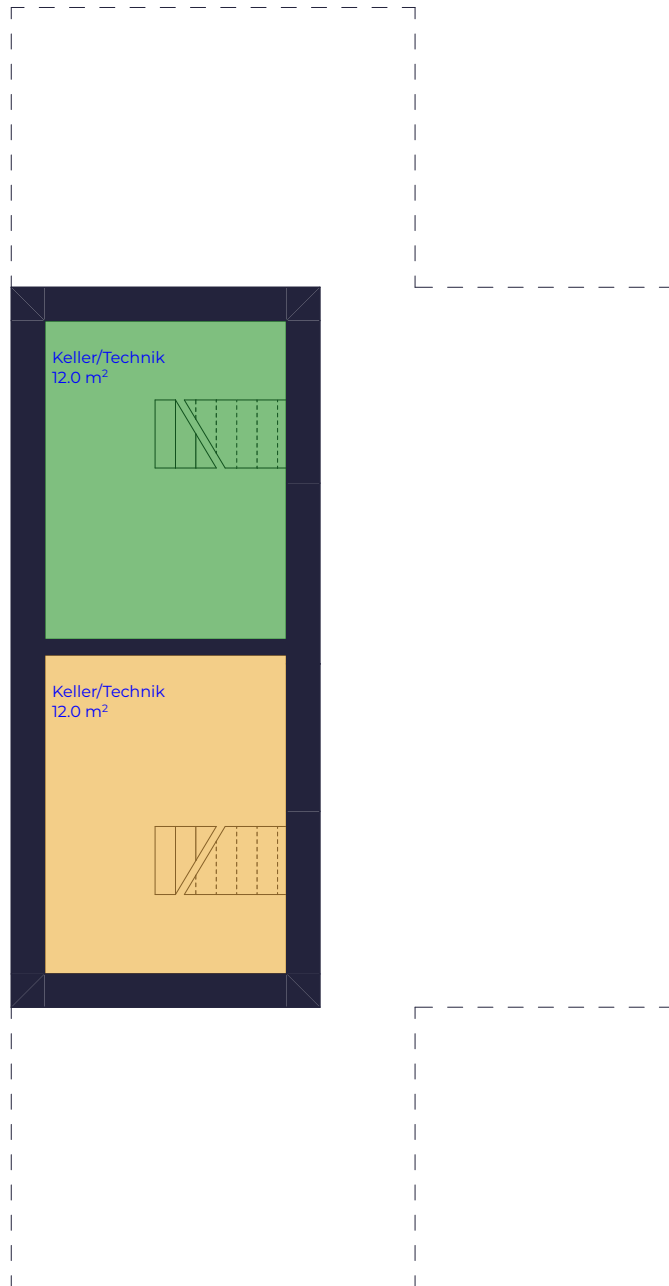

Town-Houses / Bumelochstrasse / Starrkirch-Wil		MEERESHÖHE:		m.ü.M.
Vorprojekt			PLAN NR.	08.1
Grundriss Untergeschoss Stockwerkeigentum			MASSTAB	1:100
			DATUM	10.09.26
RAUMPIONIERS AG		HINTERE BAHNHOFSTRASSE 3 CH-9000 ST. GALLEN		

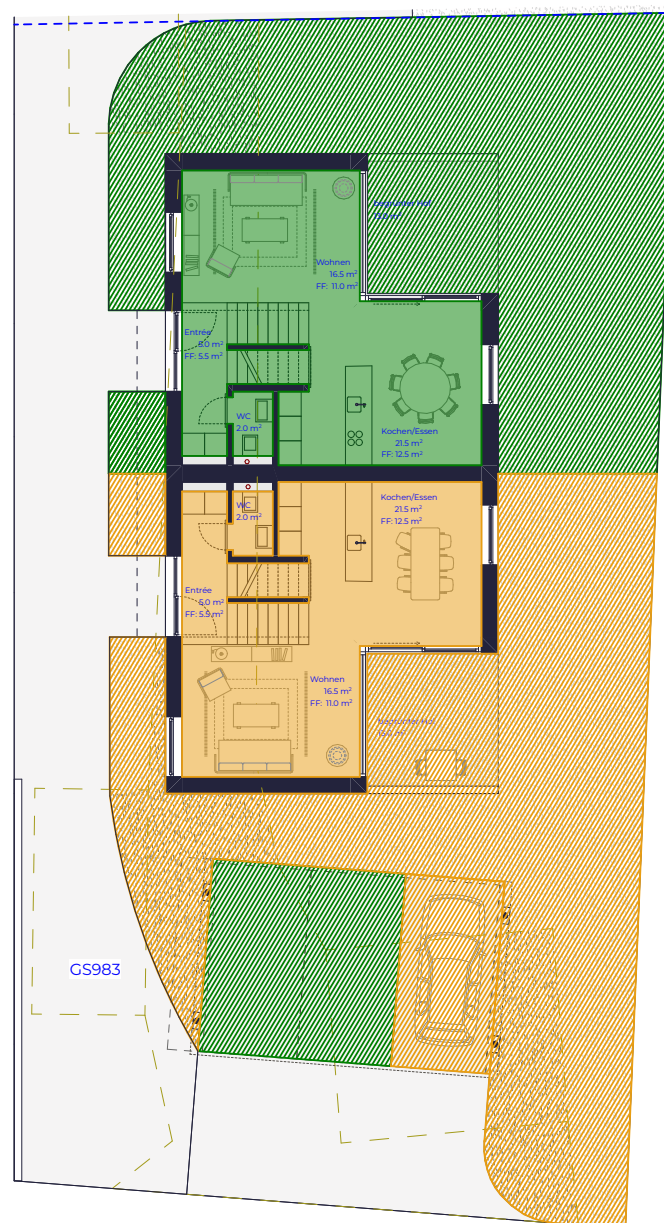

Town-Houses / Bumelochstrasse / Starrkirch-Wil		MEERESHÖHE:	m.ü.M.
Vorprojekt		PLAN NR.	08.2
Grundriss Erdgeschoss Stockwerkeigentum		MASSTAB	1:200
		DATUM	10.09.26
RAUMPIONIERE AG		HINTERE BAHNHOFSTRASSE 3 CH-9000 ST. GALLEN	

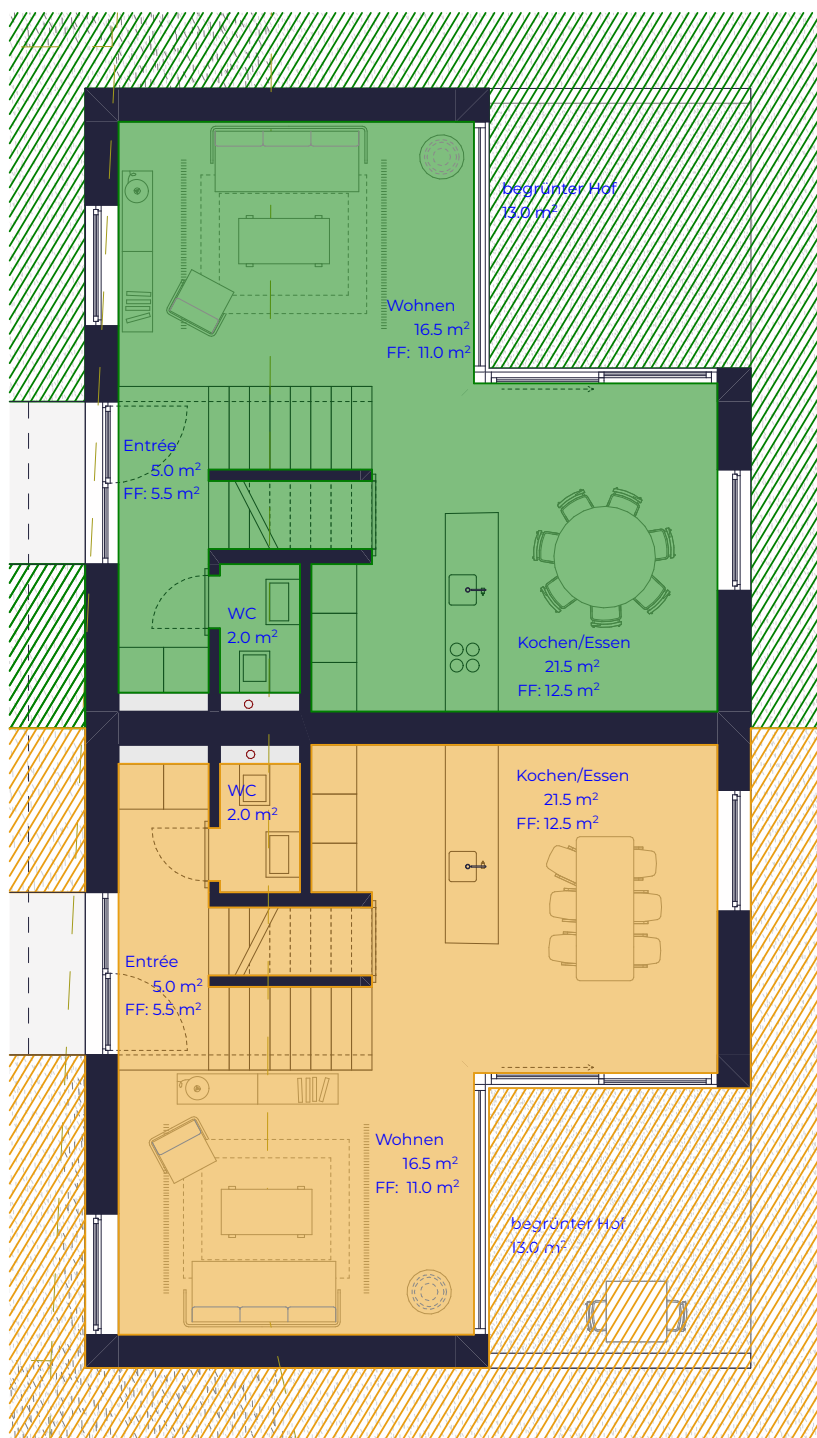


Town-Houses / Bumelochstrasse / Starrkirch-Wil		MEERESHÖHE:	m.ü.M.
Vorprojekt		PLAN NR.	08.3
Grundriss Erdgeschoss Stockwerkeigentum		MASSTAB	1:100
		DATUM	10.09.26
RAUMPIONIERS AG		HINTERE BAHNHOFSTRASSE 3 CH-9000 ST. GALLEN	



Town-Houses / Bumelochstrasse / Starkkirch-Wil		MEERESHÖHE:	m.ü.M.
Vorprojekt		PLAN NR.	08.4
Grundriss 1. Obergeschoss Stockwerkeigentum		MASSTAB	1:100
		DATUM	10.09.26
RAUMPIONIERS AG		HINTERE BAHNHOFSTRASSE 3 CH-9000 ST. GALLEN	



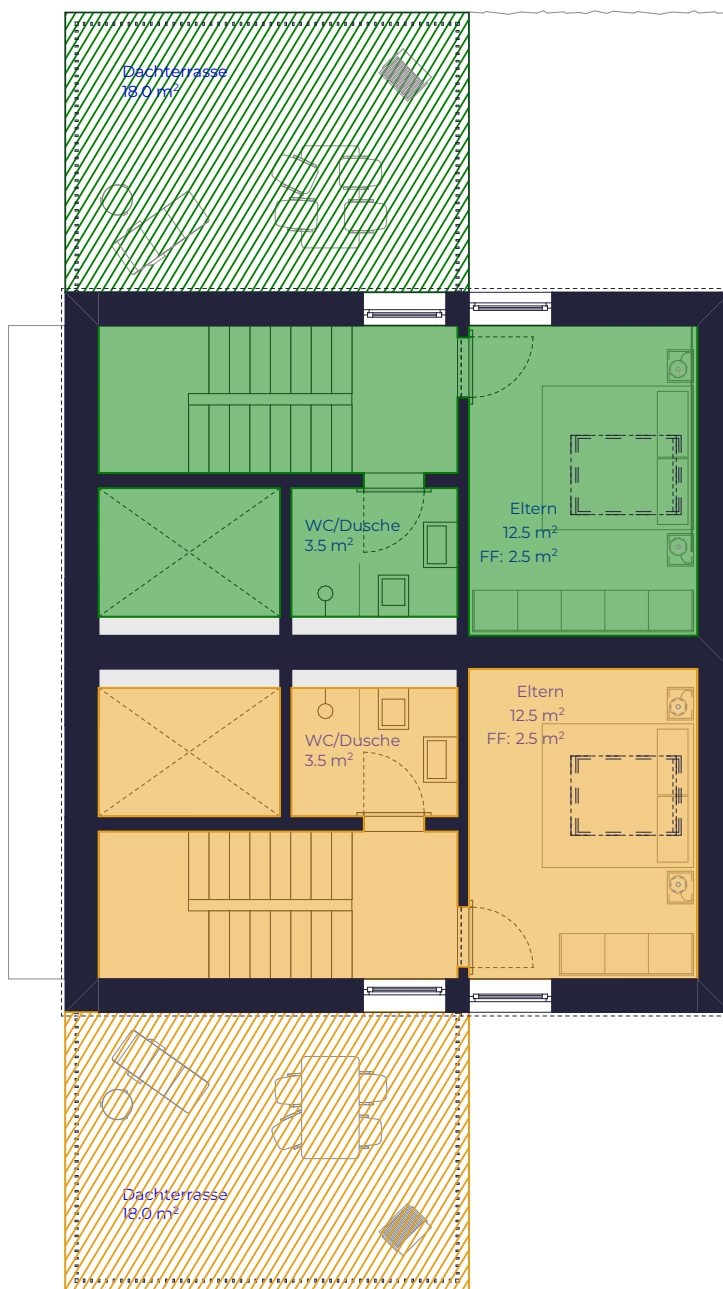

Town-Houses / Bumelochstrasse / Starrkirch-Wil

MEERESHÖHE: m.ü.M.

Vorprojekt

Grundriss 2. Obergeschoss Stockwerkeigentum




PLAN NR. 08.5

MASSTAB 1:100

DATUM 10.09.26

RAUMPIONIERS AG

HINTERE BAHNHOFSTRASSE 3 CH-9000 ST. GALLEN

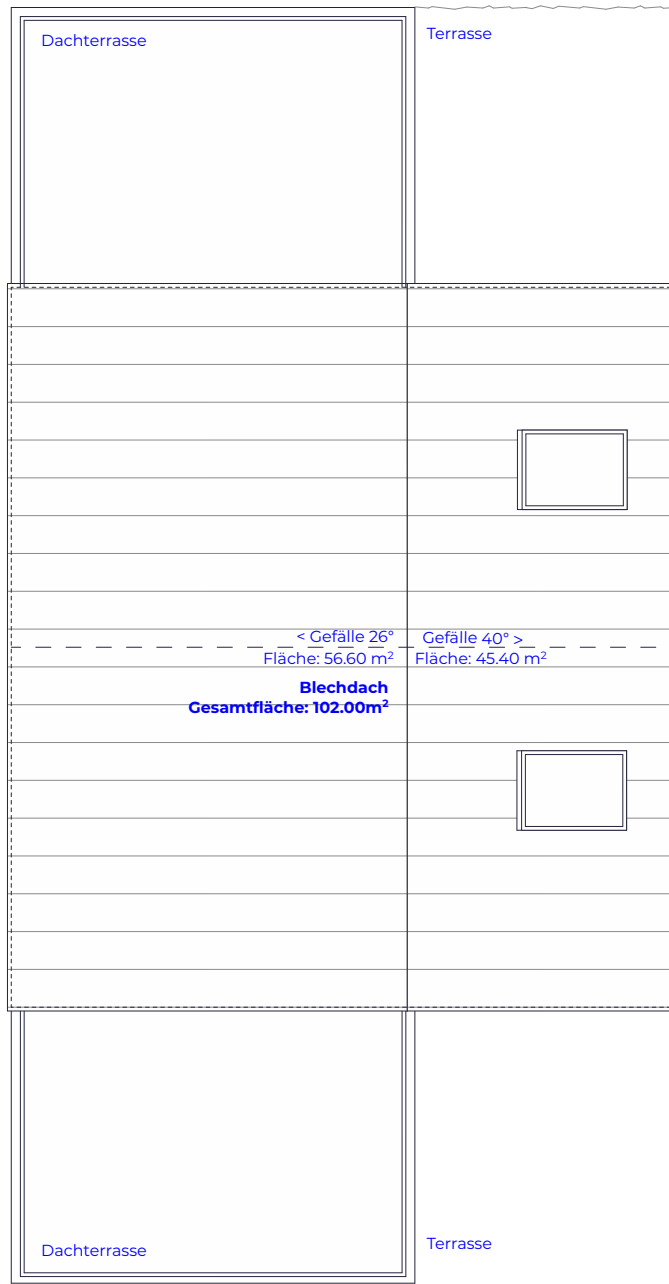

Town-Houses / Bumelochstrasse / Starrkirch-Wil		MEERESHÖHE:	m.ü.M.
Vorprojekt		PLAN NR.	08.6
Grundriss Dachaufsicht Stockwerkeigentum		MASSTAB	1:100
		DATUM	10.09.26
RAUMPIONIERS AG		HINTERE BAHNHOFSTRASSE 3 CH-9000 ST. GALLEN	