Ouvrage :		Auteur du projet :			
MAKEMO 4ème Etape Construction de 2 immeubles Chemin des Prés-Verts 11, 11a, 13 - 21, 23, 2300 La Chaux-de-Fonds		Masini Entreprise Totale SA Rue de la Fabrique 2, 2016 Cortaillod *www.masini-groupe.ch* *info@masini-groupe.ch*			
N° d'affaire: 15-01	Maître d'ouvrage : Masini Immobilier SA	Echelle : 1:50	Altitude (± 0.00) : ± 0.00=1048.70	Bien fonds : 19484	N° SATAC : 103444
N° de plan: EXE-11-AA	Titre: UNITE AA	Format : A3	Date : 25.10.2022	Dessinateur : LZE	Modifications :
/Volumes/Data/Affaires/15-01_Makemo 9-10 /Archicad/1 Projet/15-01_Makemo 9-10_EXE_2022.05.17.pln					

MASINI
ENTREPRISE TOTALE

Béton armé | Béton préfabriqué | Brique terre cuite | Brique ciment | Brique thermo-isolante
Brique cellulaire | Cloison plâtre | Brique phonique | Isolation | Laine minérale
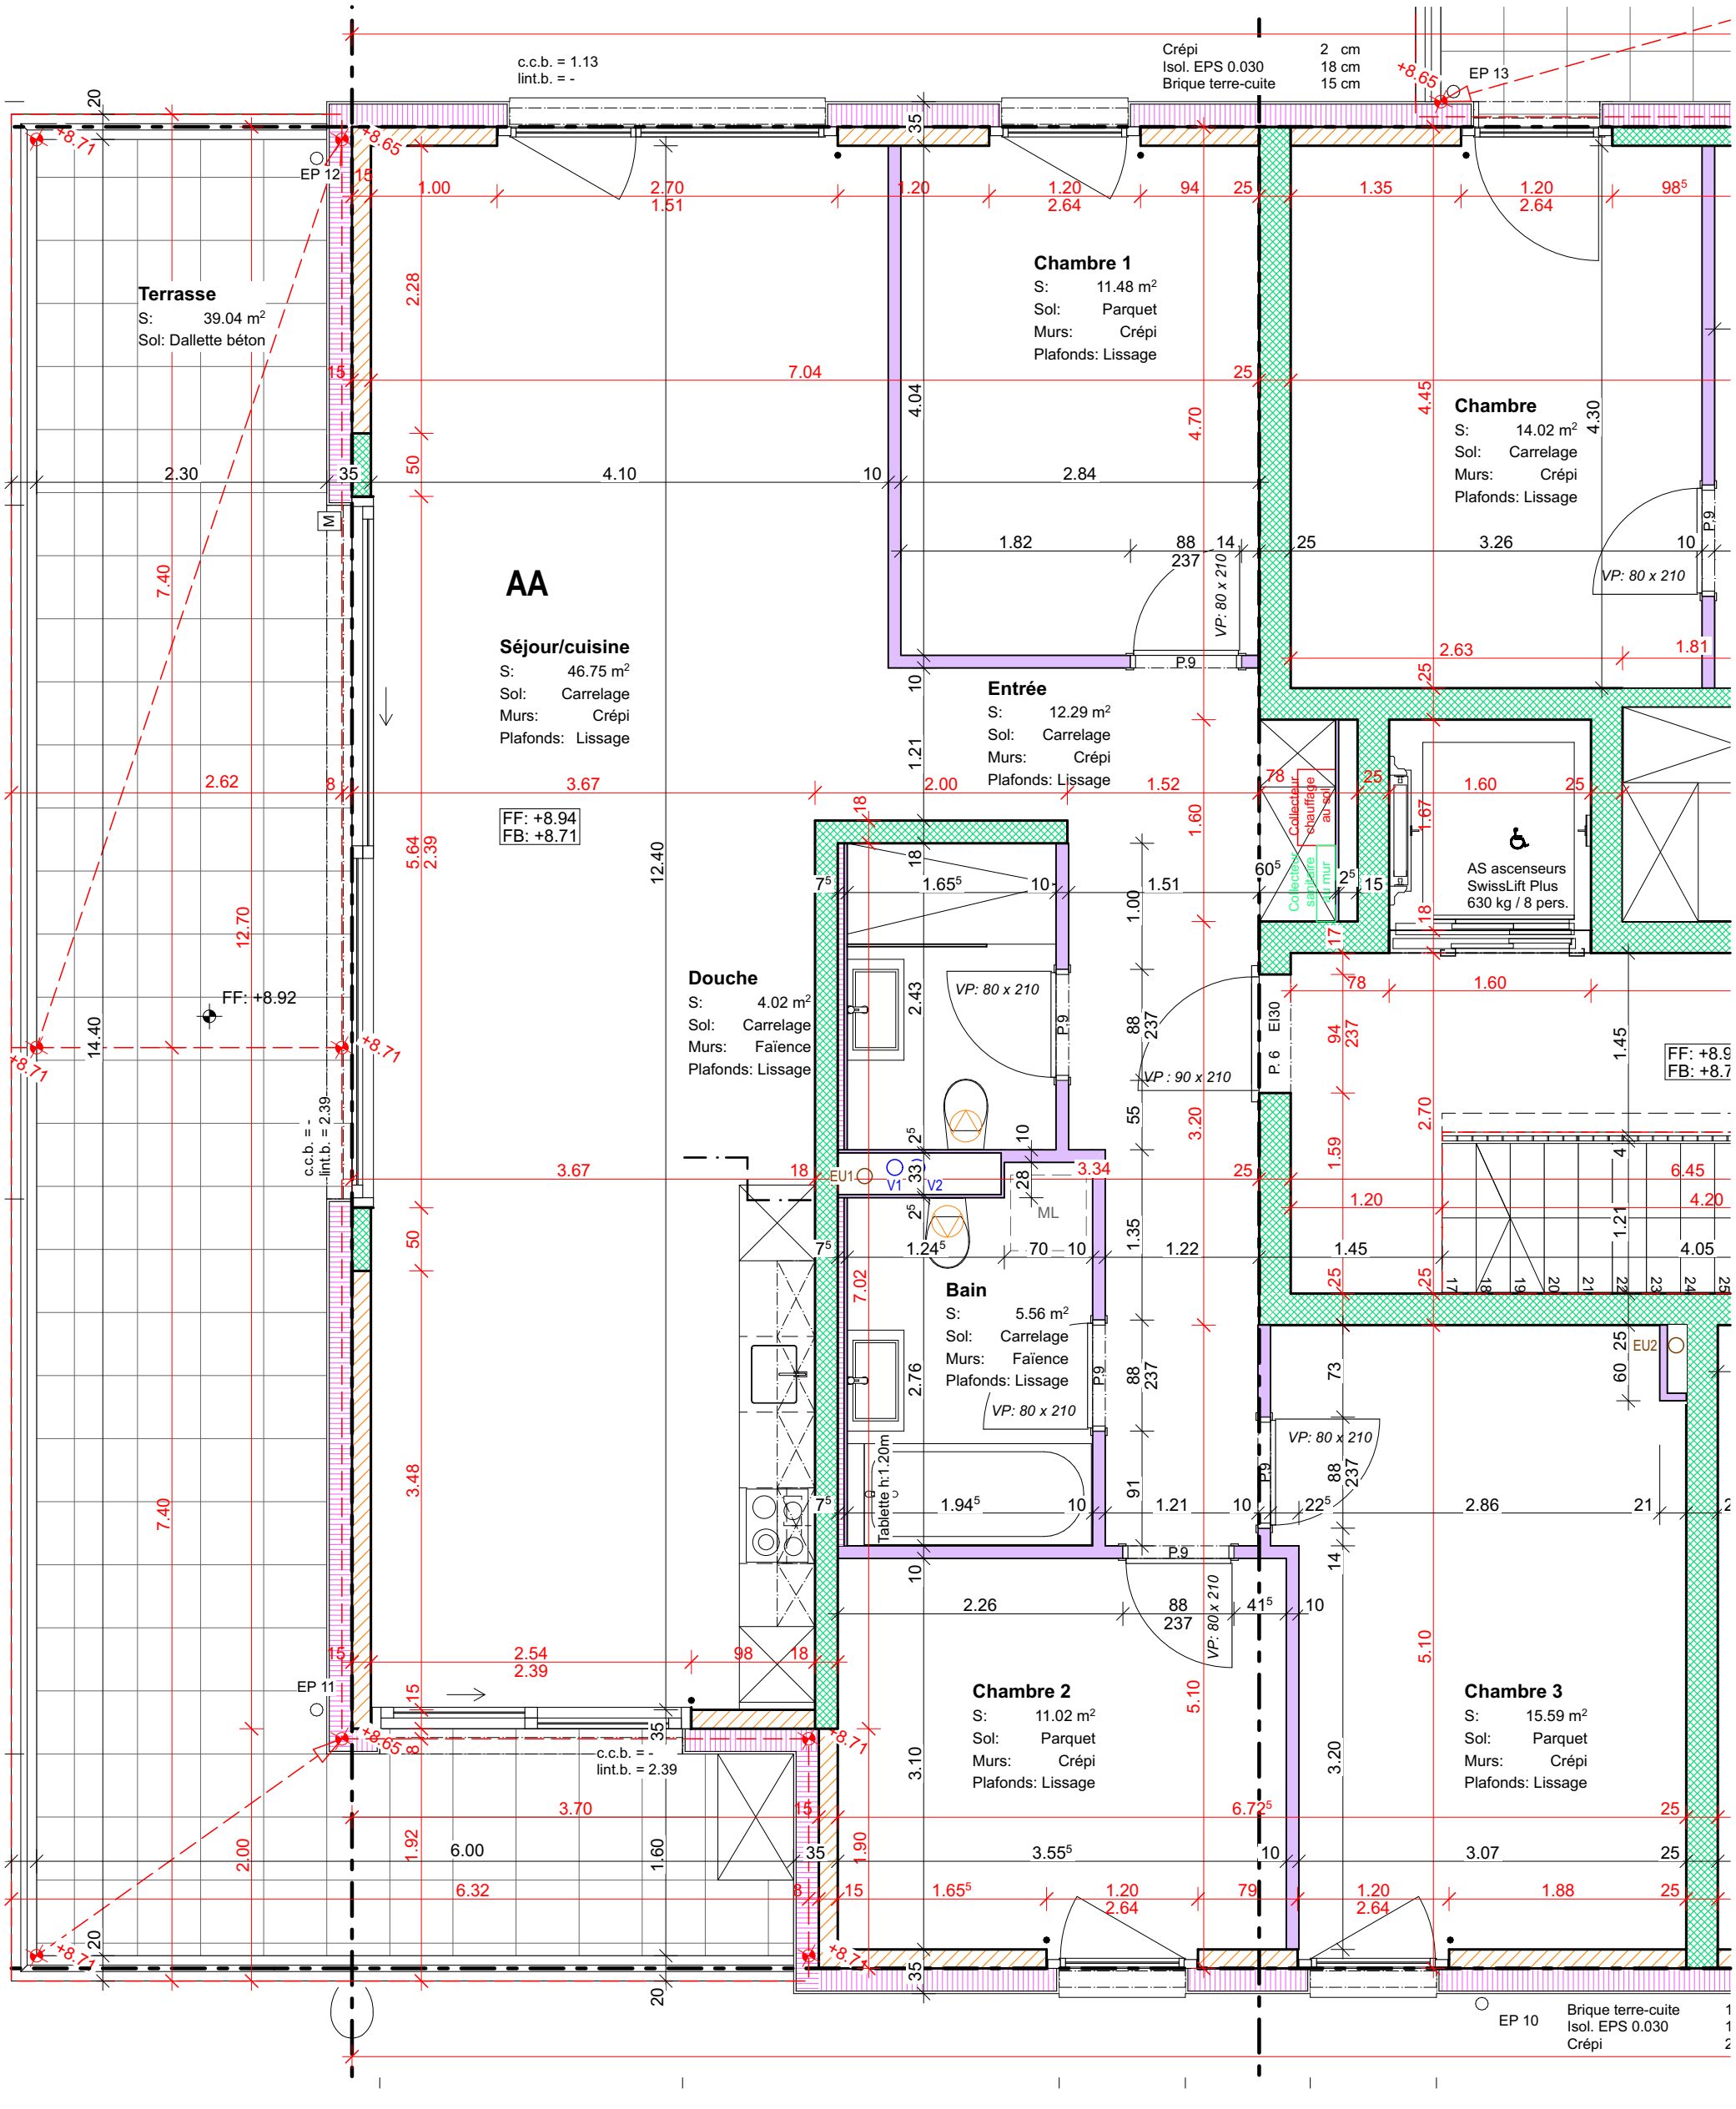
- Les hauteurs des portes sont cotées fond brut - couverte brute
- Les informations relatives au chauffage, électricité, sanitaire et ventilation sont mentionnées sur leur dossier technique
- Les cotations en rouges correspondent au gros oeuvre
- Chaque entreprise est tenu de vérifier les cotes sur place
- Les revêtements des parois et des plafonds ne sont pas cotés
- Les contre-coeurs et les linteaux sont cotés fond brut en référence à l'étage d'implantation
- Les entreprises sont tenues d'informer la D.T. de toutes erreurs observées sur les plans
- Toute reproduction de ce plan est interdite sans l'autorisation préalable de l'auteur du projet