

Architecte

Bauart Architectes et Urbanistes SA
Crêt-taconnet 17 | 2002 Neuchâtel
T: 032 385 15 15 | neuchatel@bauart.ch

Maître d'ouvrage


HIAG Immobilien Schweiz AG
Rue François-Bonivard 10 | 1201 Genève
T: 022 304 10 30 | -

22L01 - Cadolles Sud_Bât. administratif

Avant-projet

Façade sud-ouest

Plan N°	Indice	Echelle	1:100
22L01_230-11 A01	Dessiné le	10.02.23	l via
	Modifié le		
	Format		A3
Nom du fichier	22L01 Cadolles Sud Bâtiment admin		

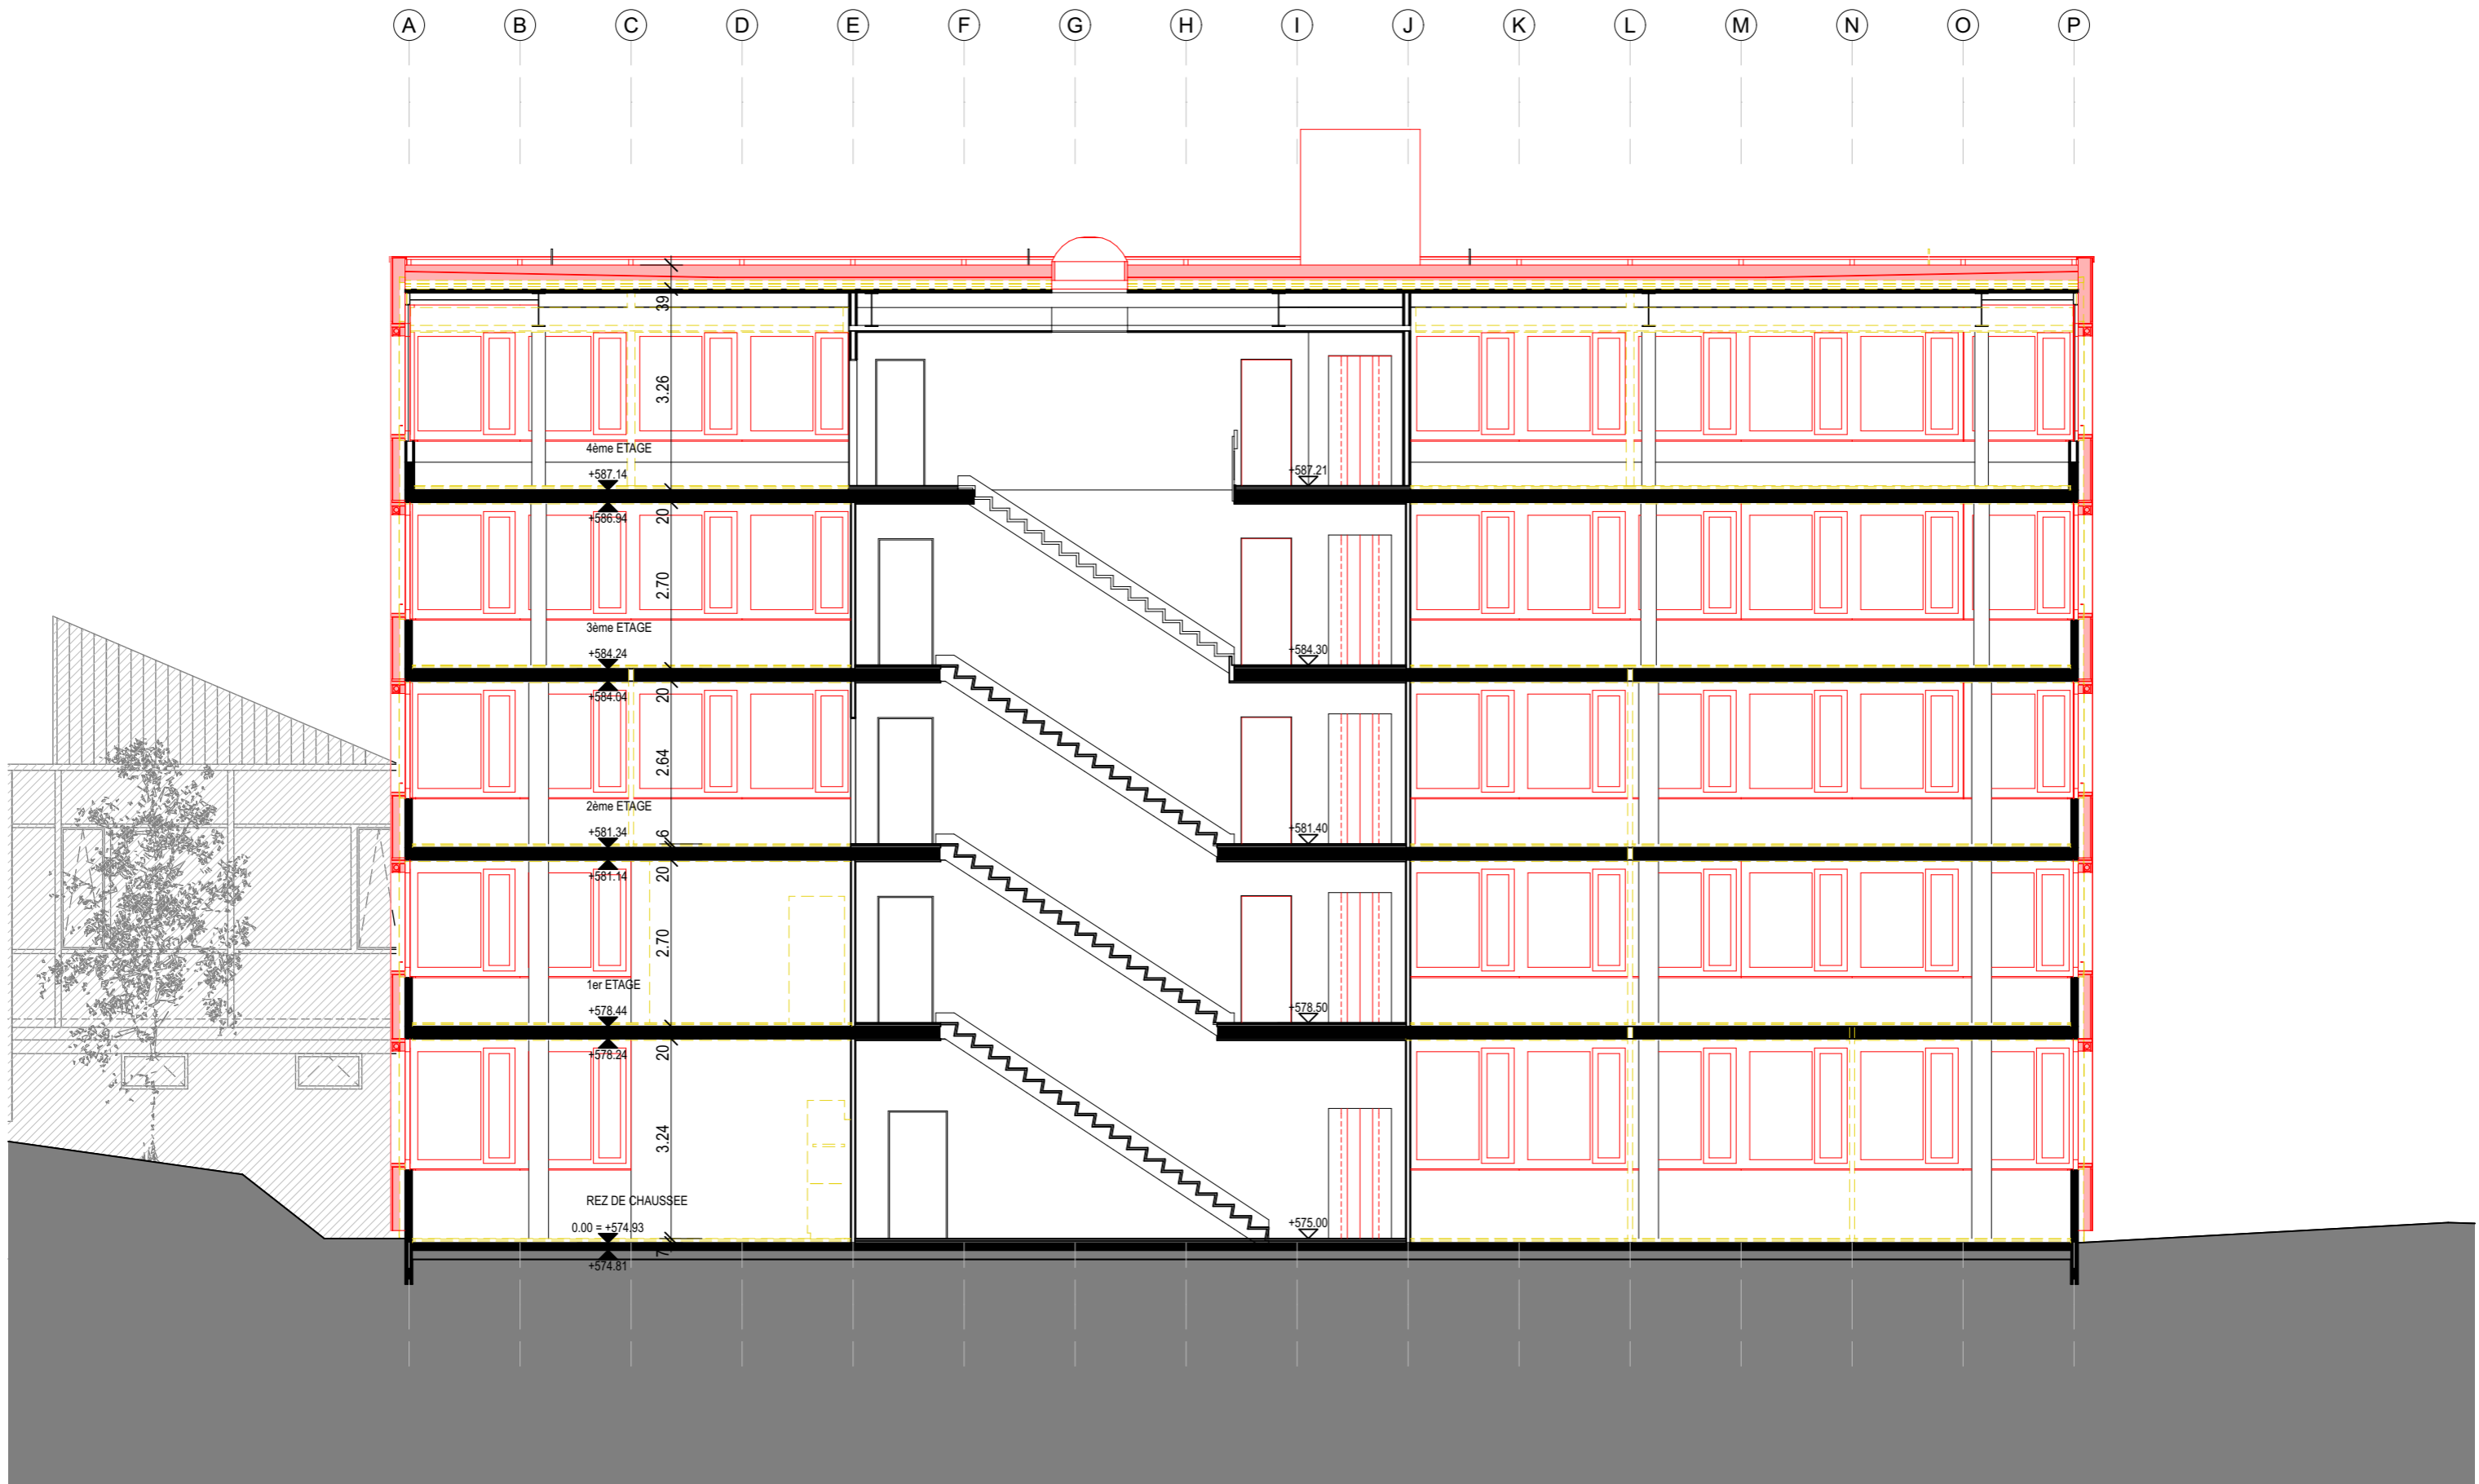

Architecte

Bauart Architectes et Urbanistes SA
Crêt-Taconnet 17 | 2002 Neuchâtel
T: 032 858 15 15 | neuchatel@bauart.ch

Maître d'Ouvrage

HIAG Immobilien Schweiz AG
Rue François-Bonivard 10 | 1201 Genève
T: 022 304 10 30 | -


22L01 - Cadolles Sud Bâtiment admin

Avant-projet

Coupe longitudinale

Provisoire

Plan N°	Indice	Echelle	1:100
22L01_221-01 A04	Dessiné le	29.02.24	roa
	Modifié le	06.06.24	den
	Format		A3
Nom du fichier	22L01_Cadolles Sud_Bâtiment admin		

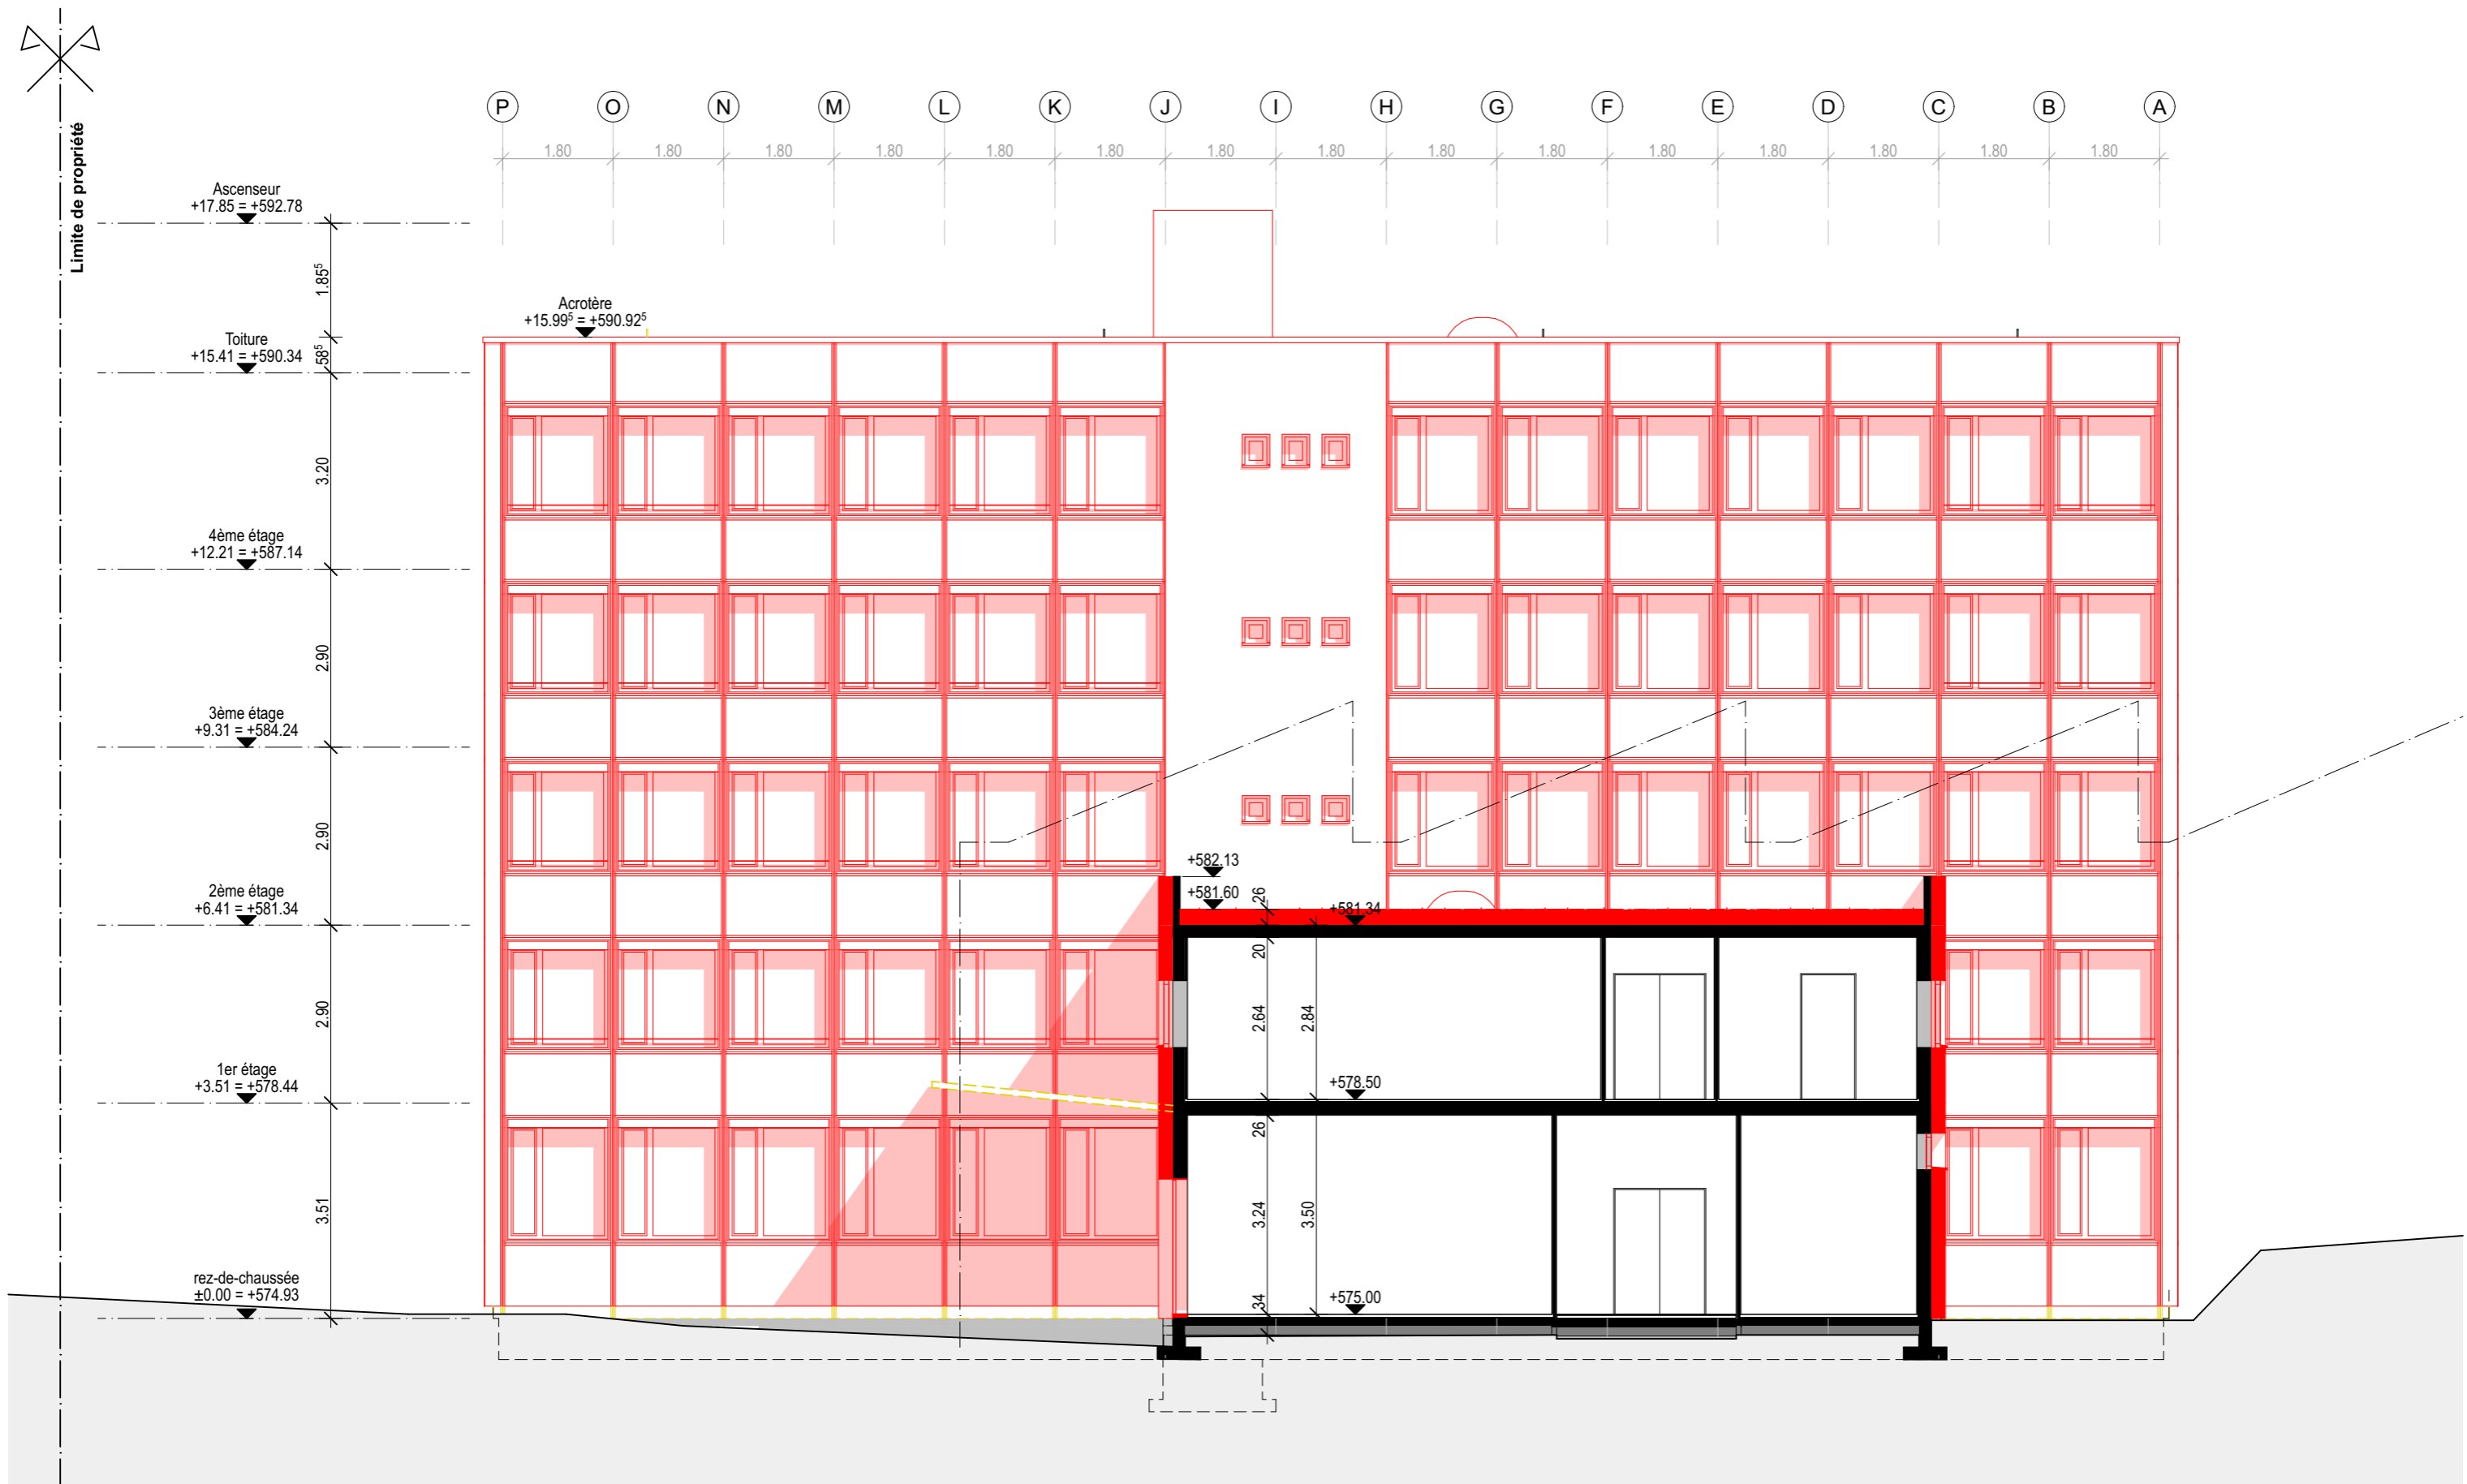

Architecte

Bauart Architectes et Urbanistes SA
Crêt-Taconnet 17 | 2002 Neuchâtel
T: 032 858 15 15 | neuchatel@bauart.ch

Maître d'Ouvrage

HIAG Immobilien Schweiz AG
Rue François-Bonivard 10 | 1201 Genève
T: 022 304 10 30 | -

22L01 - Cadolles Sud Bâtiment admin

Avant-projet

Facade Est

Provisoire

Plan N°	Indice	Echelle	1:100
22L01_231-02A02	Dessiné le	22.04.24	den
	Modifié le	06.06.24	den
	Format		A3
Nom du fichier	22L01_Cadolles Sud_Bâtiment admin		



Architecte

Bauart Architectes et Urbanistes SA
Crêt-Taconnet 17 | 2002 Neuchâtel
T: 032 858 15 15 | neuchatel@bauart.ch

Maître d'Ouvrage

HIAG Immobilien Schweiz AG
Rue François-Bonivard 10 | 1201 Genève
T: 022 304 10 30 | -


22L01 - Cadolles Sud Bâtiment admin

Avant-projet

Facade Sud

Provisoire

Plan N°	Indice	Echelle	1:100
22L01_231-03A02	Dessiné le	22.04.24	den
	Modifié le	06.06.24	den
	Format		A3
Nom du fichier	22L01_Cadolles Sud_Bâtiment admin		

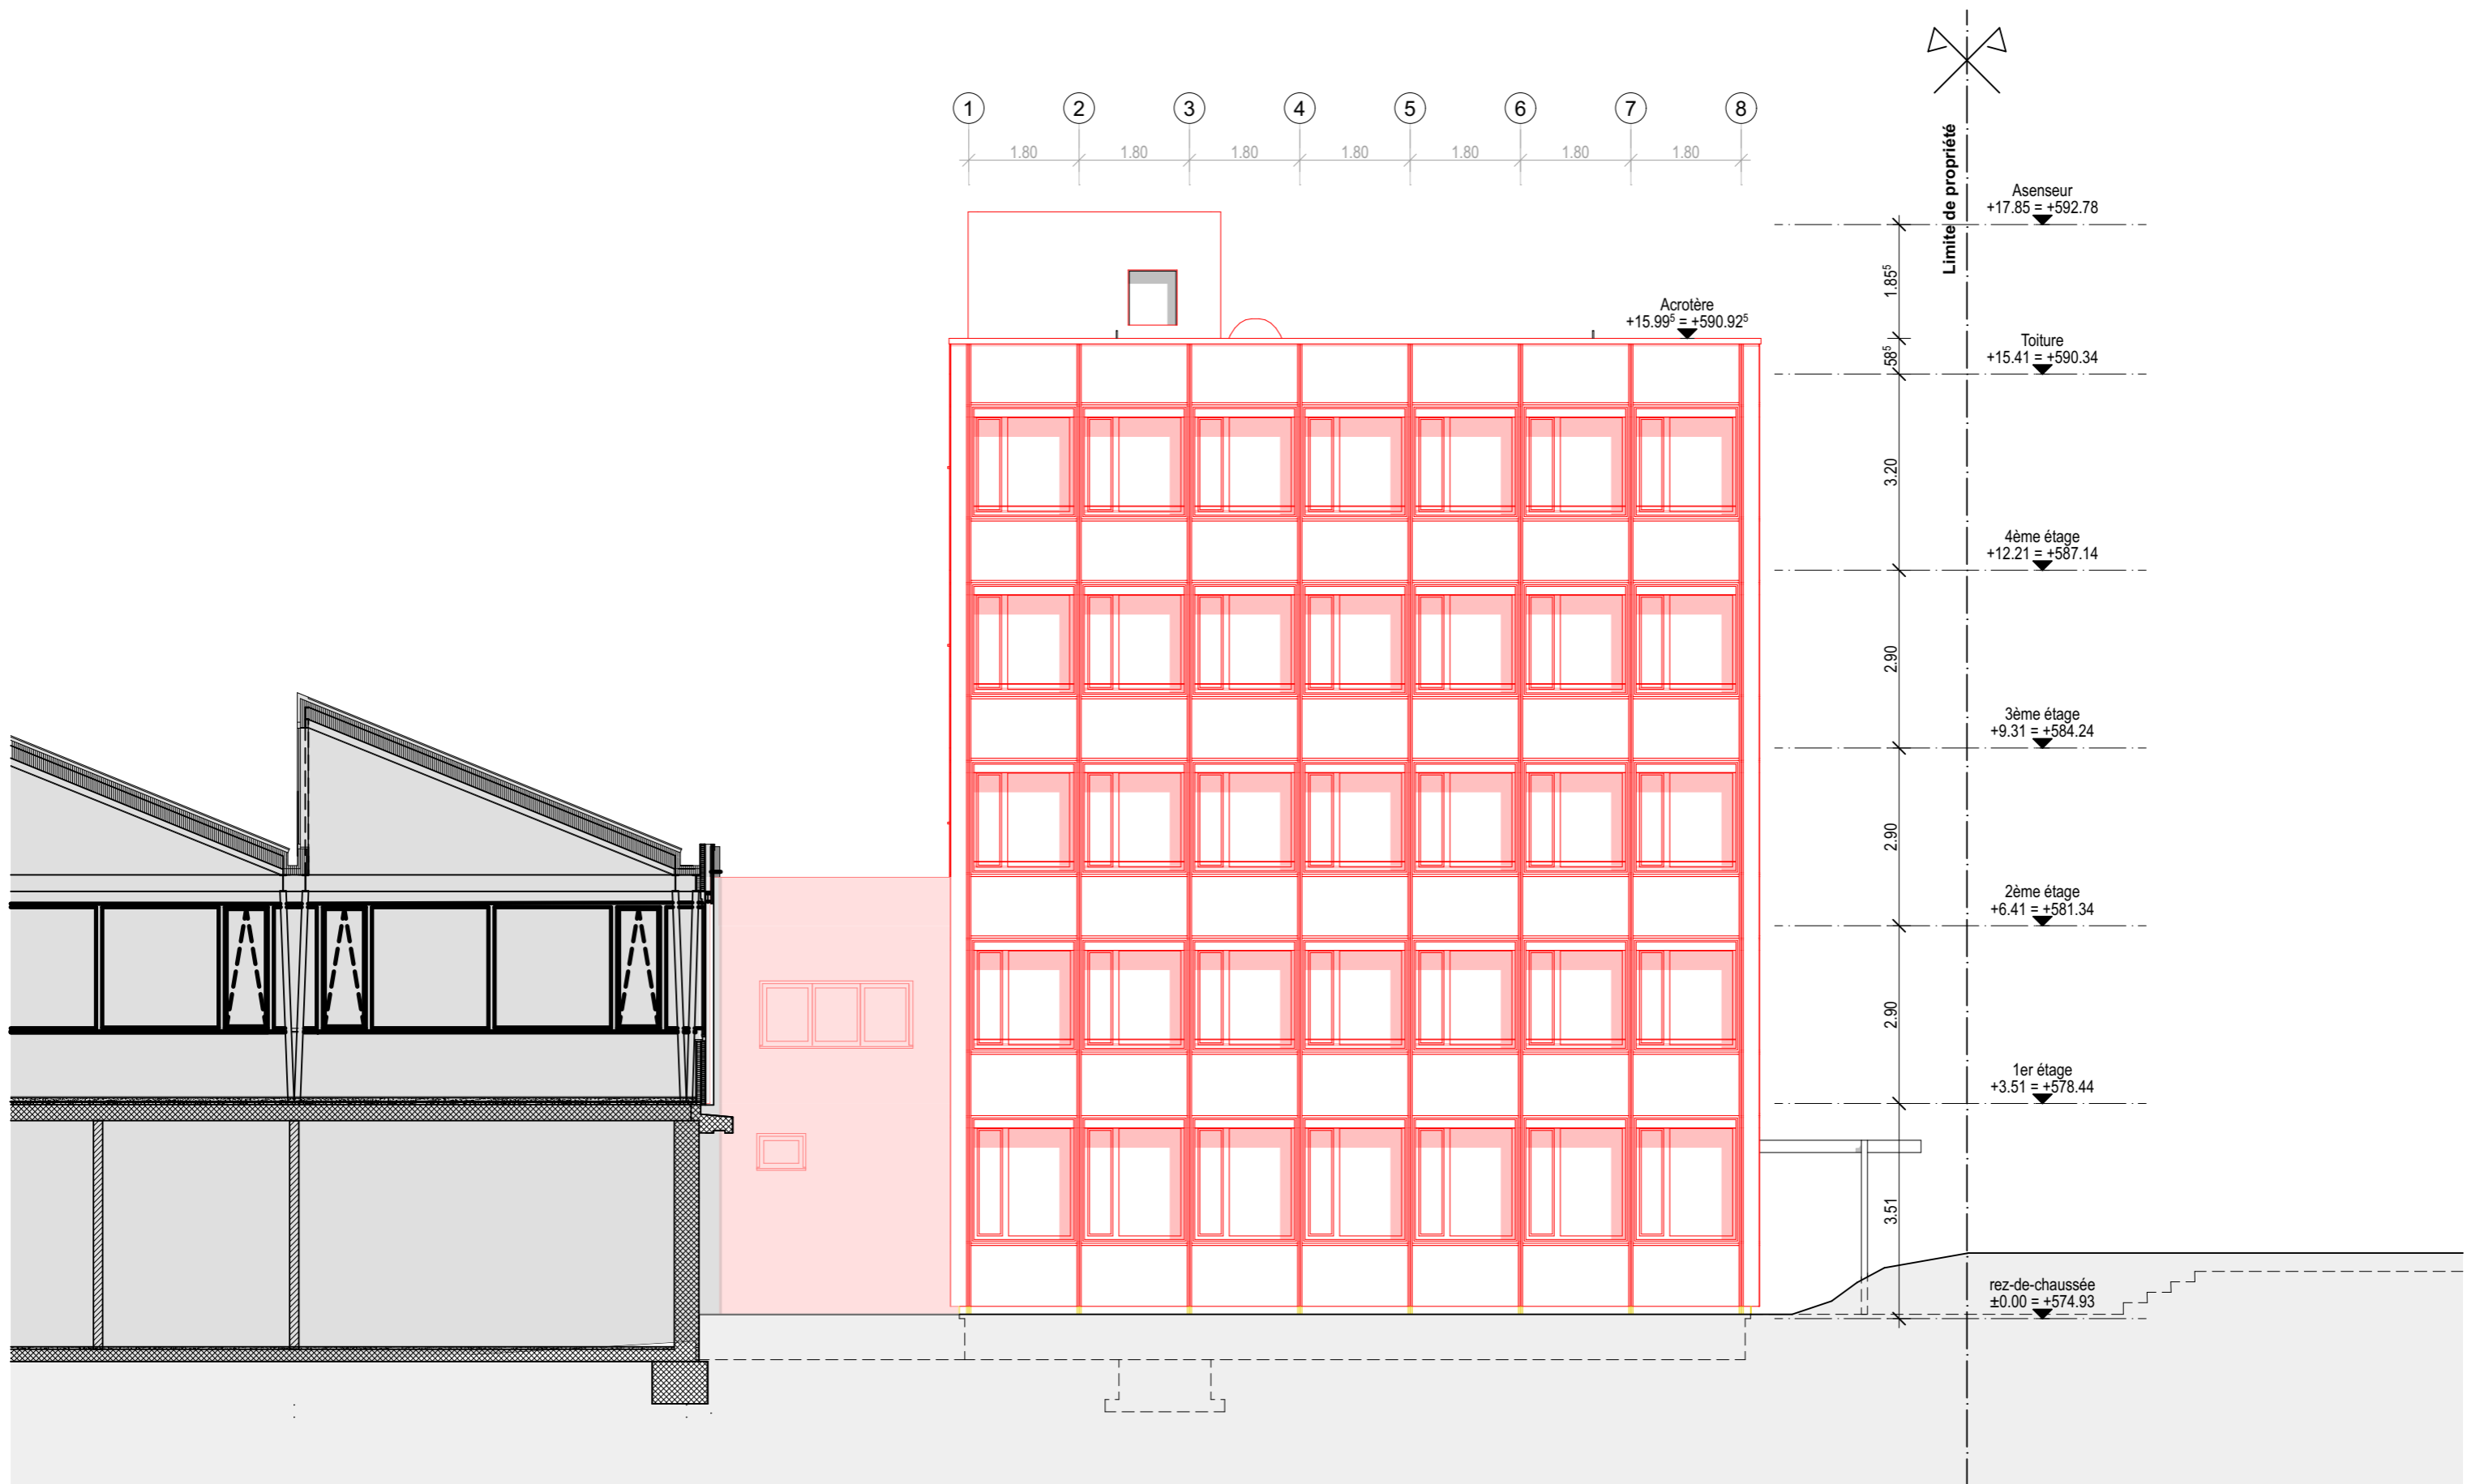

Architecte

Bauart Architectes et Urbanistes SA
Crêt-Taconnet 17 | 2002 Neuchâtel
T: 032 858 15 15 | neuchatel@bauart.ch

Maître d'Ouvrage

HIAG Immobilien Schweiz AG
Rue François-Bonivard 10 | 1201 Genève
T: 022 304 10 30 | -

22L01 - Cadolles Sud Bâtiment admin

Avant-projet

Facade Nord

Provisoire

Plan N°	Indice	Echelle	1:100
22L01_231-01 A02		Dessiné le	22.04.24 den
		Modifié le	06.06.24 den
		Format	A3
Nom du fichier	22L01_Cadolles Sud_Bâtiment admin		

