

Areal:

BK-Nr.:

Haus:

Stockwerk:

Adresse:

Eigentümer:

Druckdatum

304

30420

01

Erdgeschoss


Zürichstr. 15-17
8607 Aathal-Seegräben

HIAG Immobilien

19.12.2022

Vermietungsplan (Name)

	VWAGF*	ZF*	VMF*
Leerstand	173.9	0.0	174

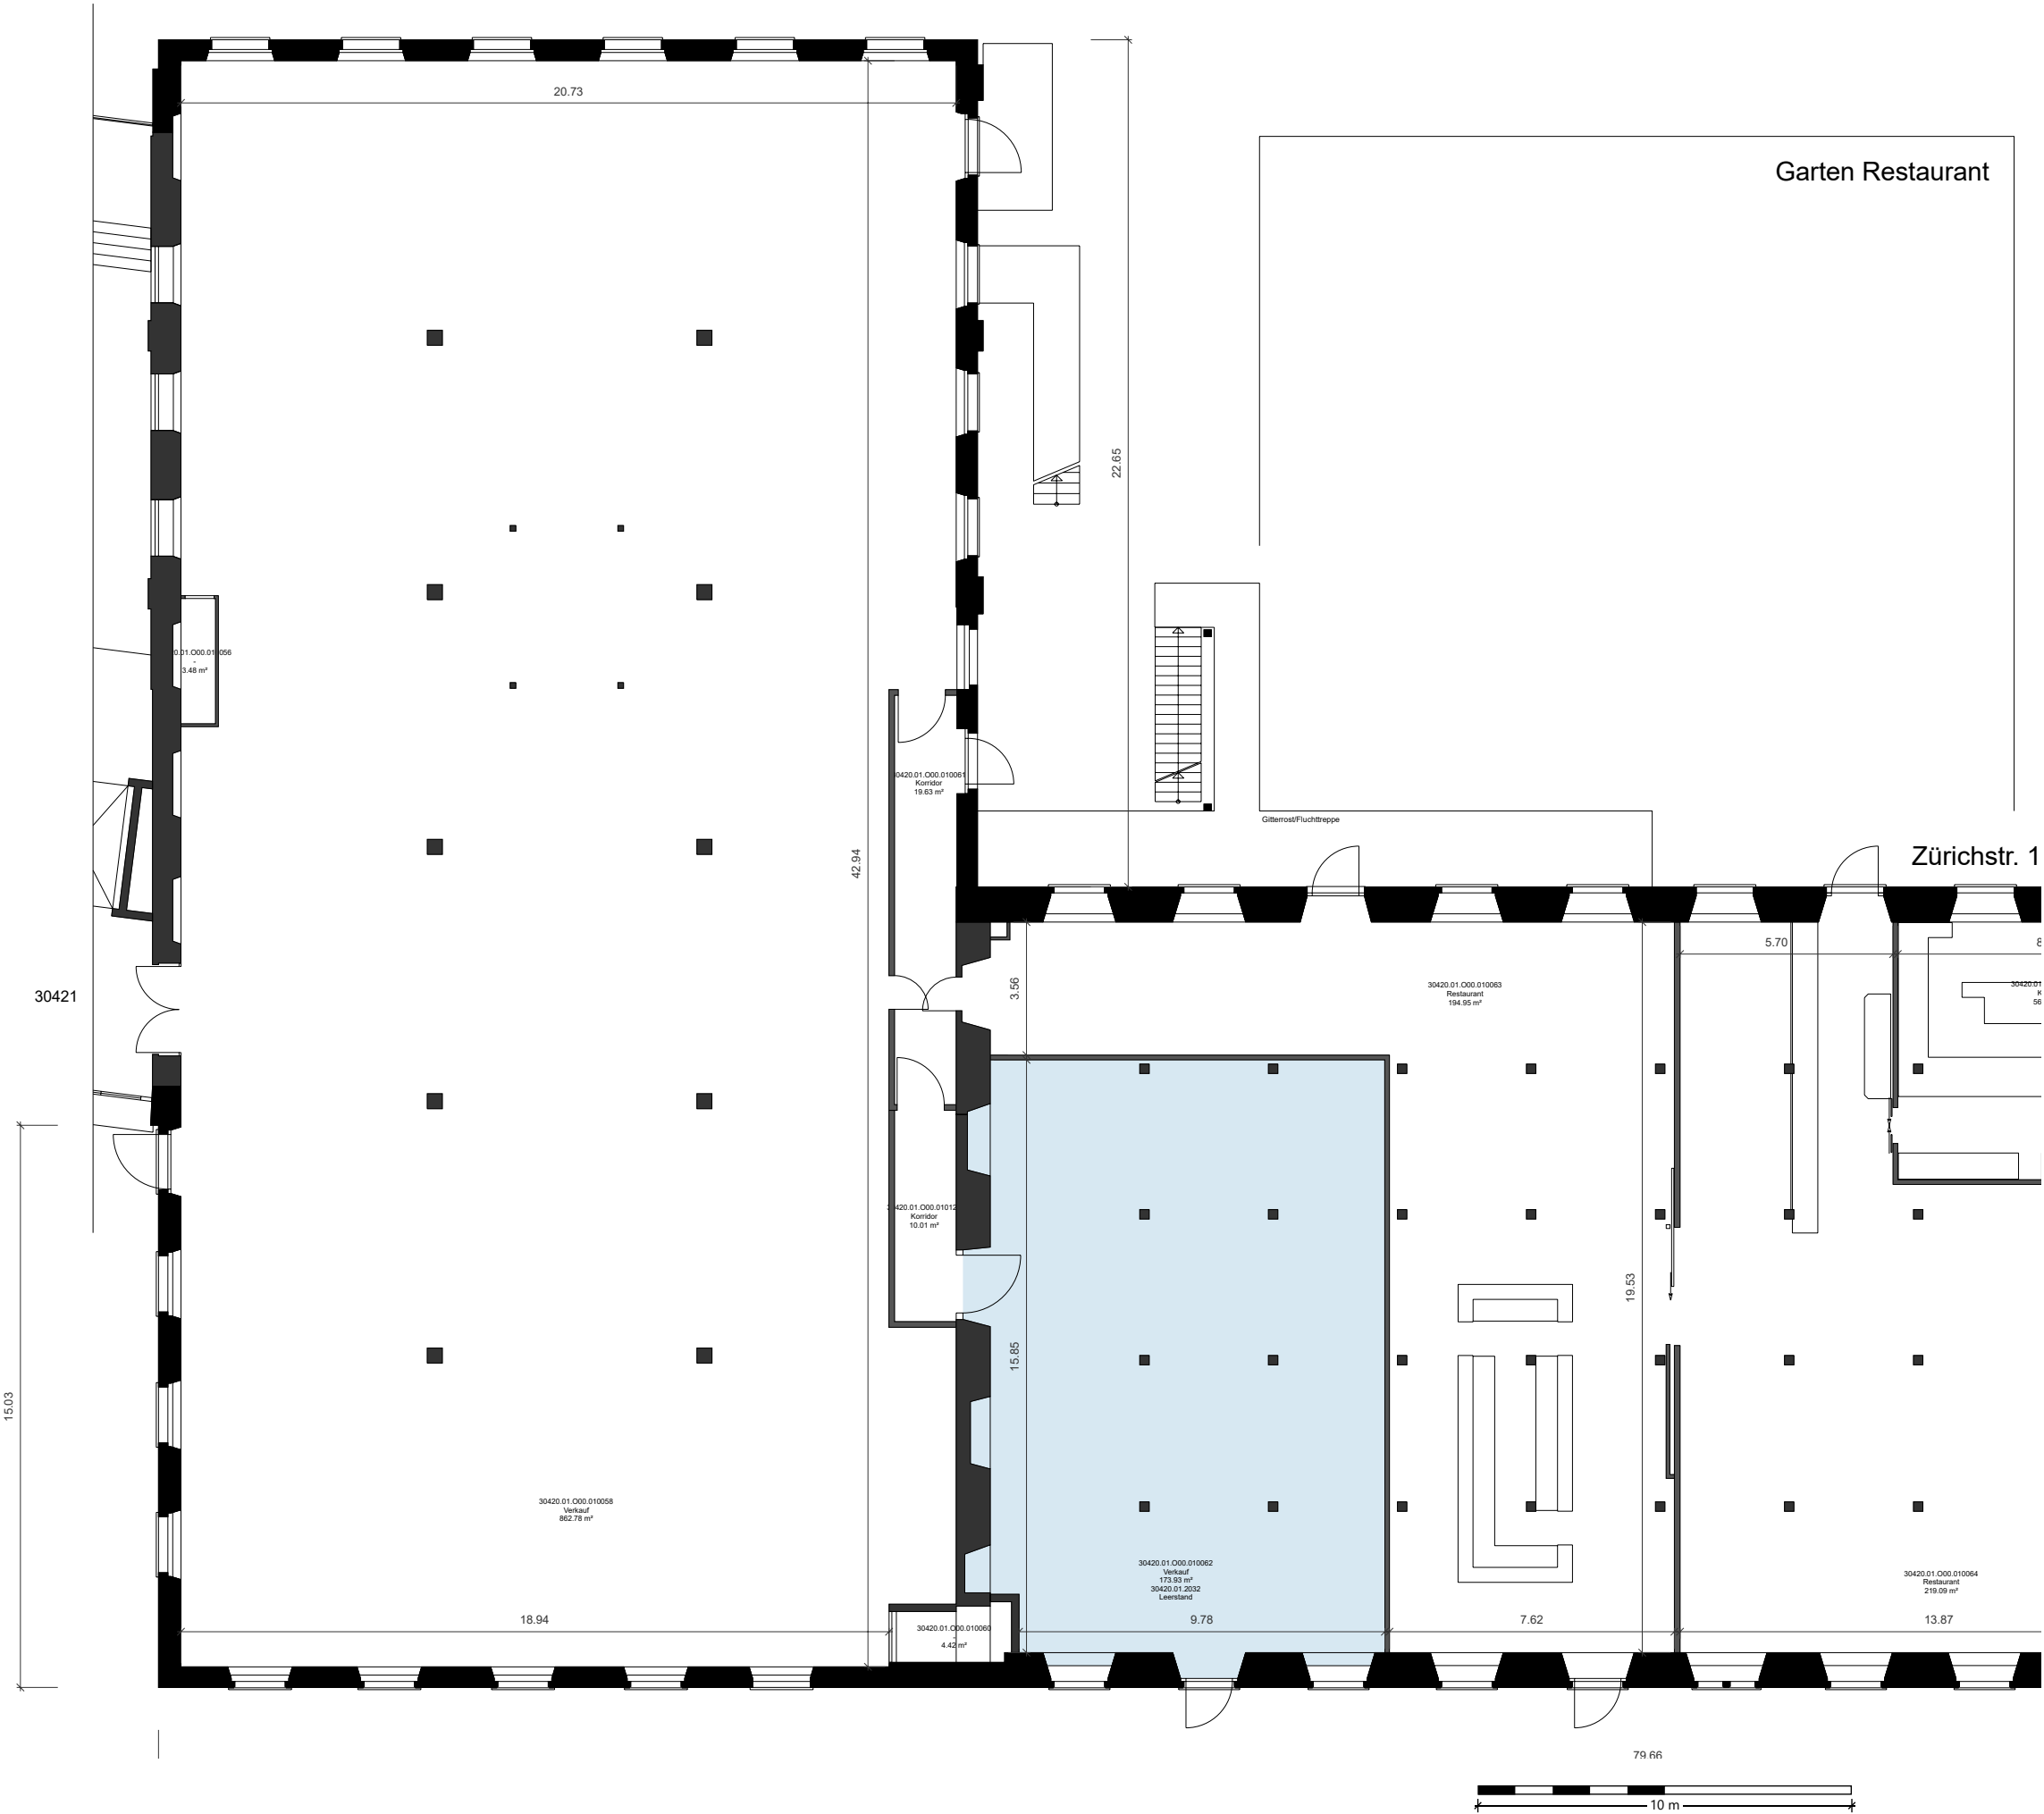

*Dieser Vermietungsplan hat ausschliesslich informellen Charakter. Der Interessent bzw. Mieter kann aus dem Vermietungsplan daher keinerlei Ansprüche ableiten. Für Mietflächen, Masse, Grundrisse, Einbauelemente, Türanschläge usw. gelten ausschliesslich die in der Hauptmietvertragsurkunde gemachten Angaben. Alle Massangaben sind für Ausführungs- und Bestellungs zwecke vor Ort zu prüfen. Nichttragende Wände müssen vor Abbruch bezüglich Statik mit einem Fachplaner geprüft werden. VWAGF=Vermietbare Wohn-, Arbeits- u. Gewerbefläche, ZF=Zuschlagsfläche, VMF=Vermietbare Fläche (gerundet)

