



Bürofläche 1.Obergeschoss | 1:100

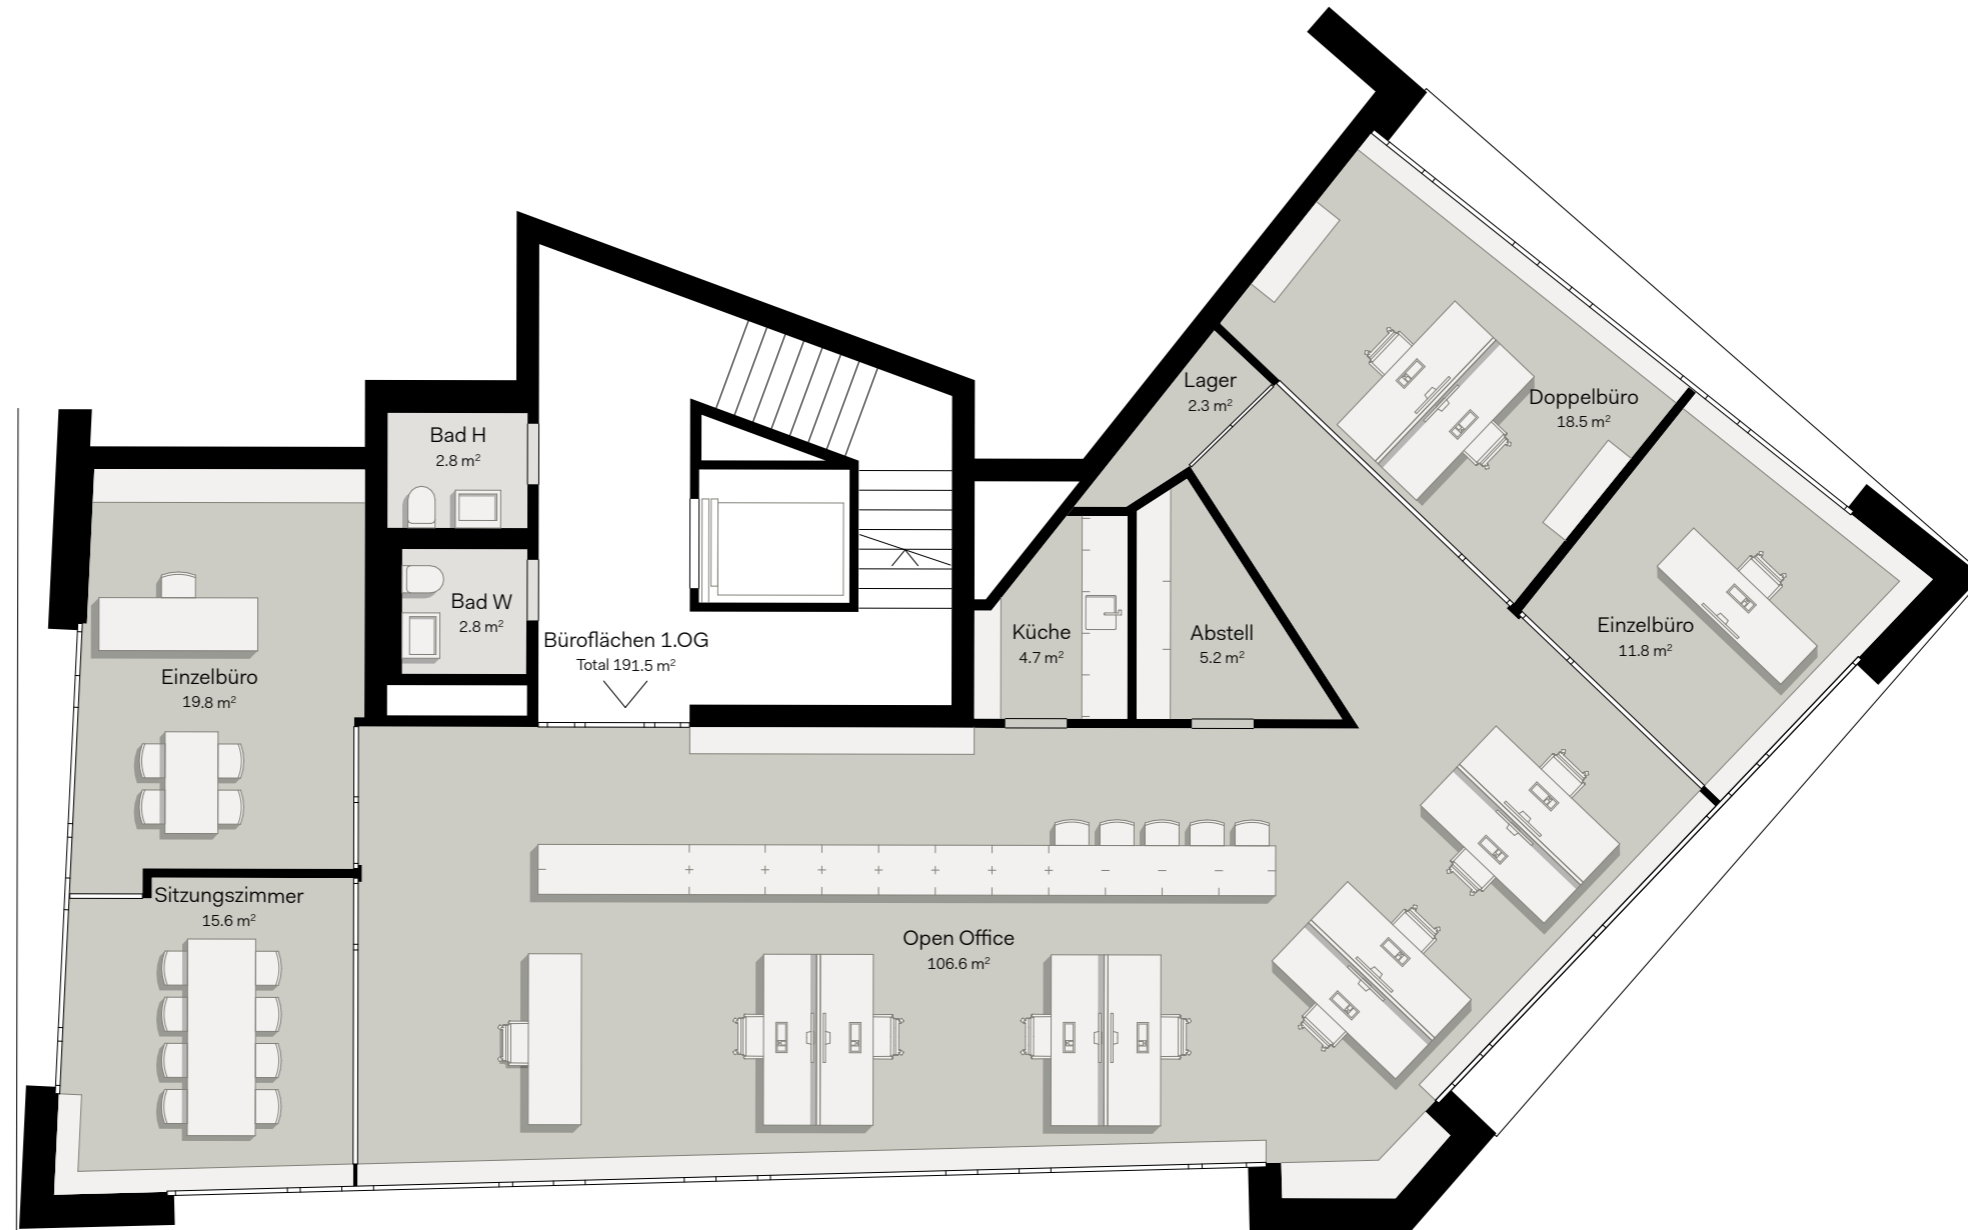


Mietfläche Büro
1.Obergeschoss: 191.5 m²



Die Quadratmeter-Angaben in diesen Plänen bezeichnen die Mietfläche, also die Fläche innerhalb der Nutzungseinheit, exklusive Schächte und Wände.
Die effektive Mietfläche kann von den Angaben in den Plänen abweichen. Änderungen vorbehalten.

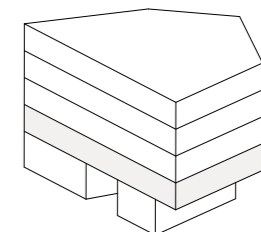

Bürofläche 2.Obergeschoss | 1:100

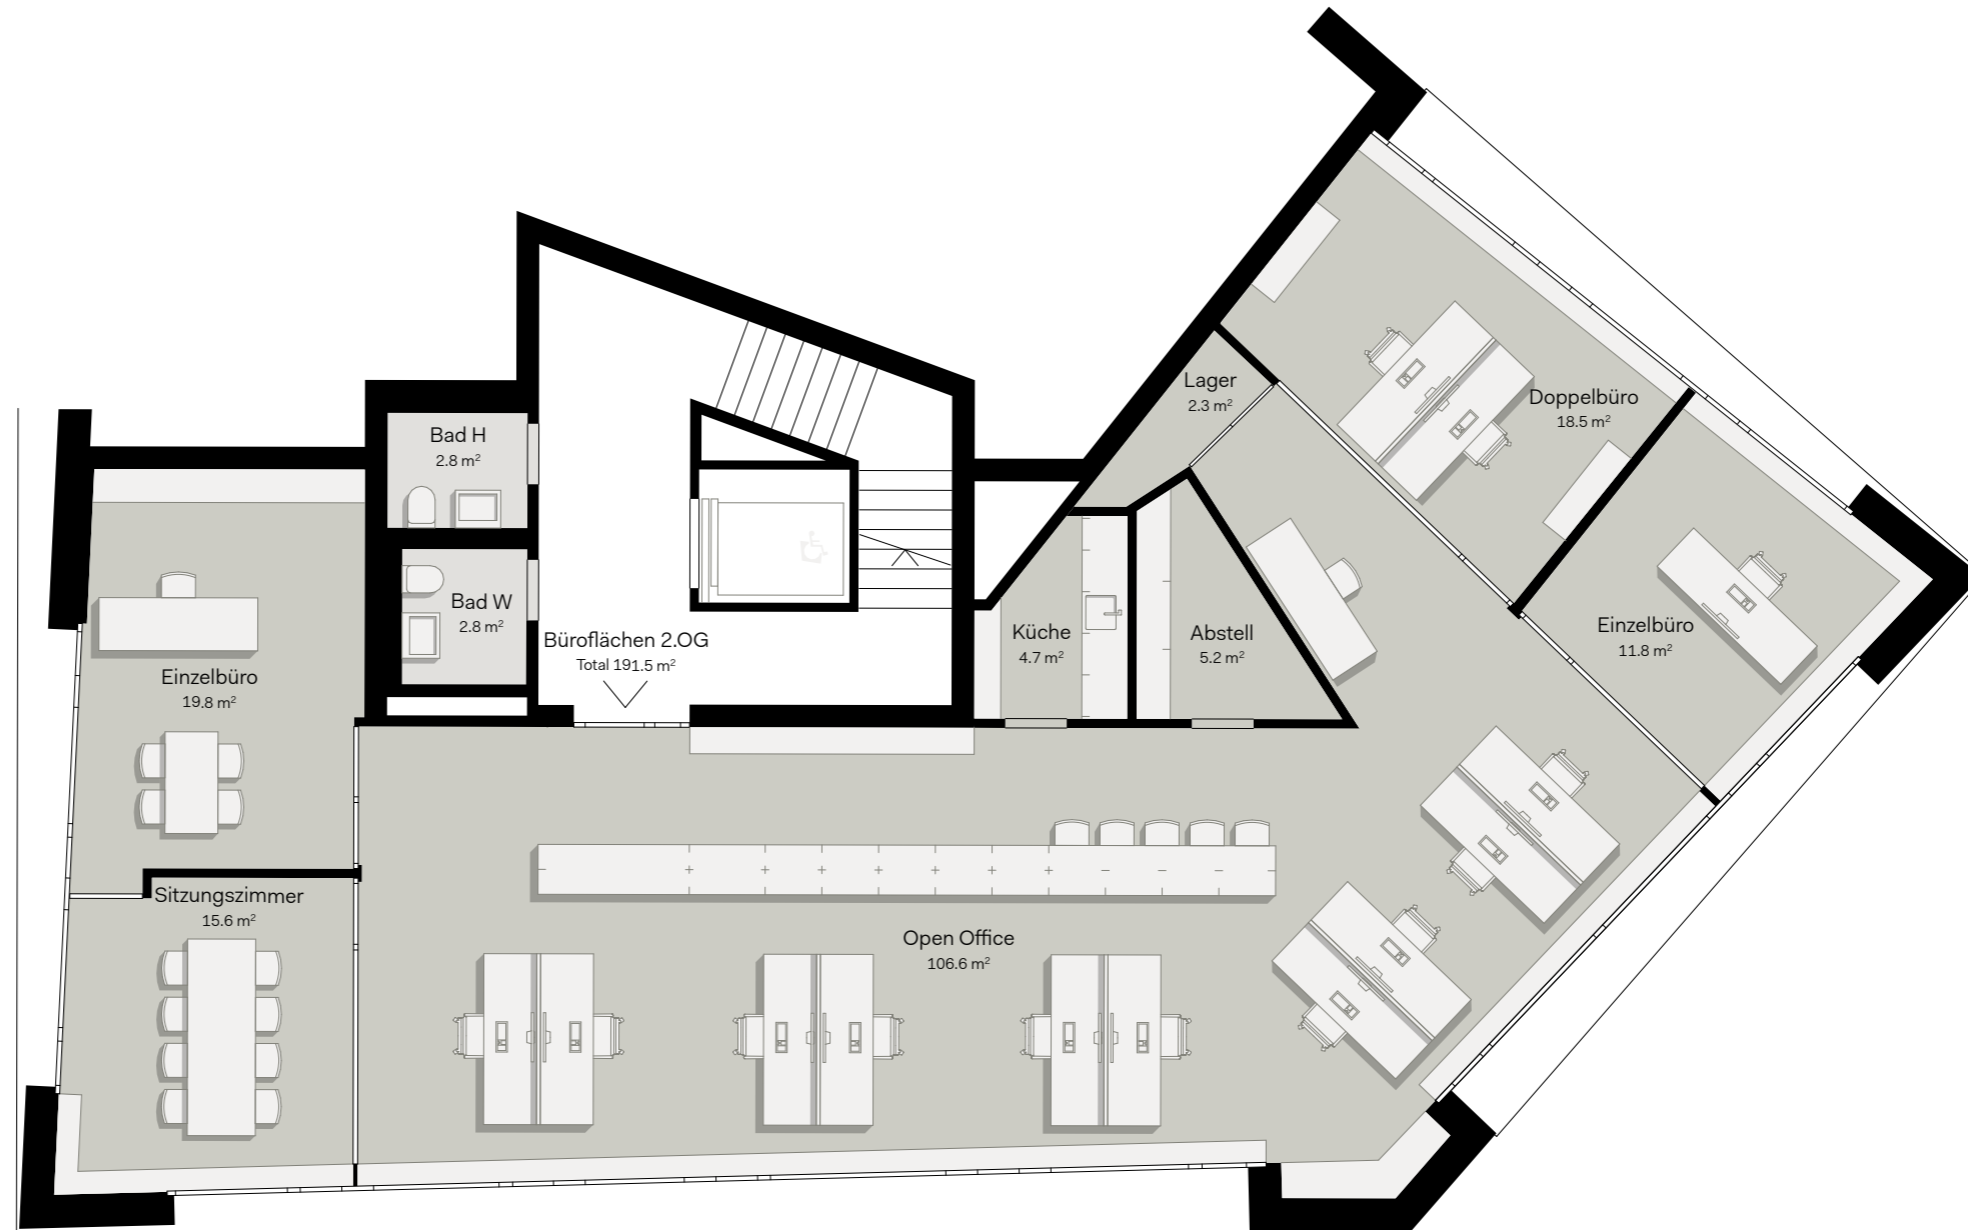

Mietfläche Büro
2.Obergeschoss: 191.5 m²



Die Quadratmeter-Angaben in diesen Plänen bezeichnen die Mietfläche, also die Fläche innerhalb der Nutzungseinheit, exklusive Schächte und Wände.
Die effektive Mietfläche kann von den Angaben in den Plänen abweichen. Änderungen vorbehalten.

