


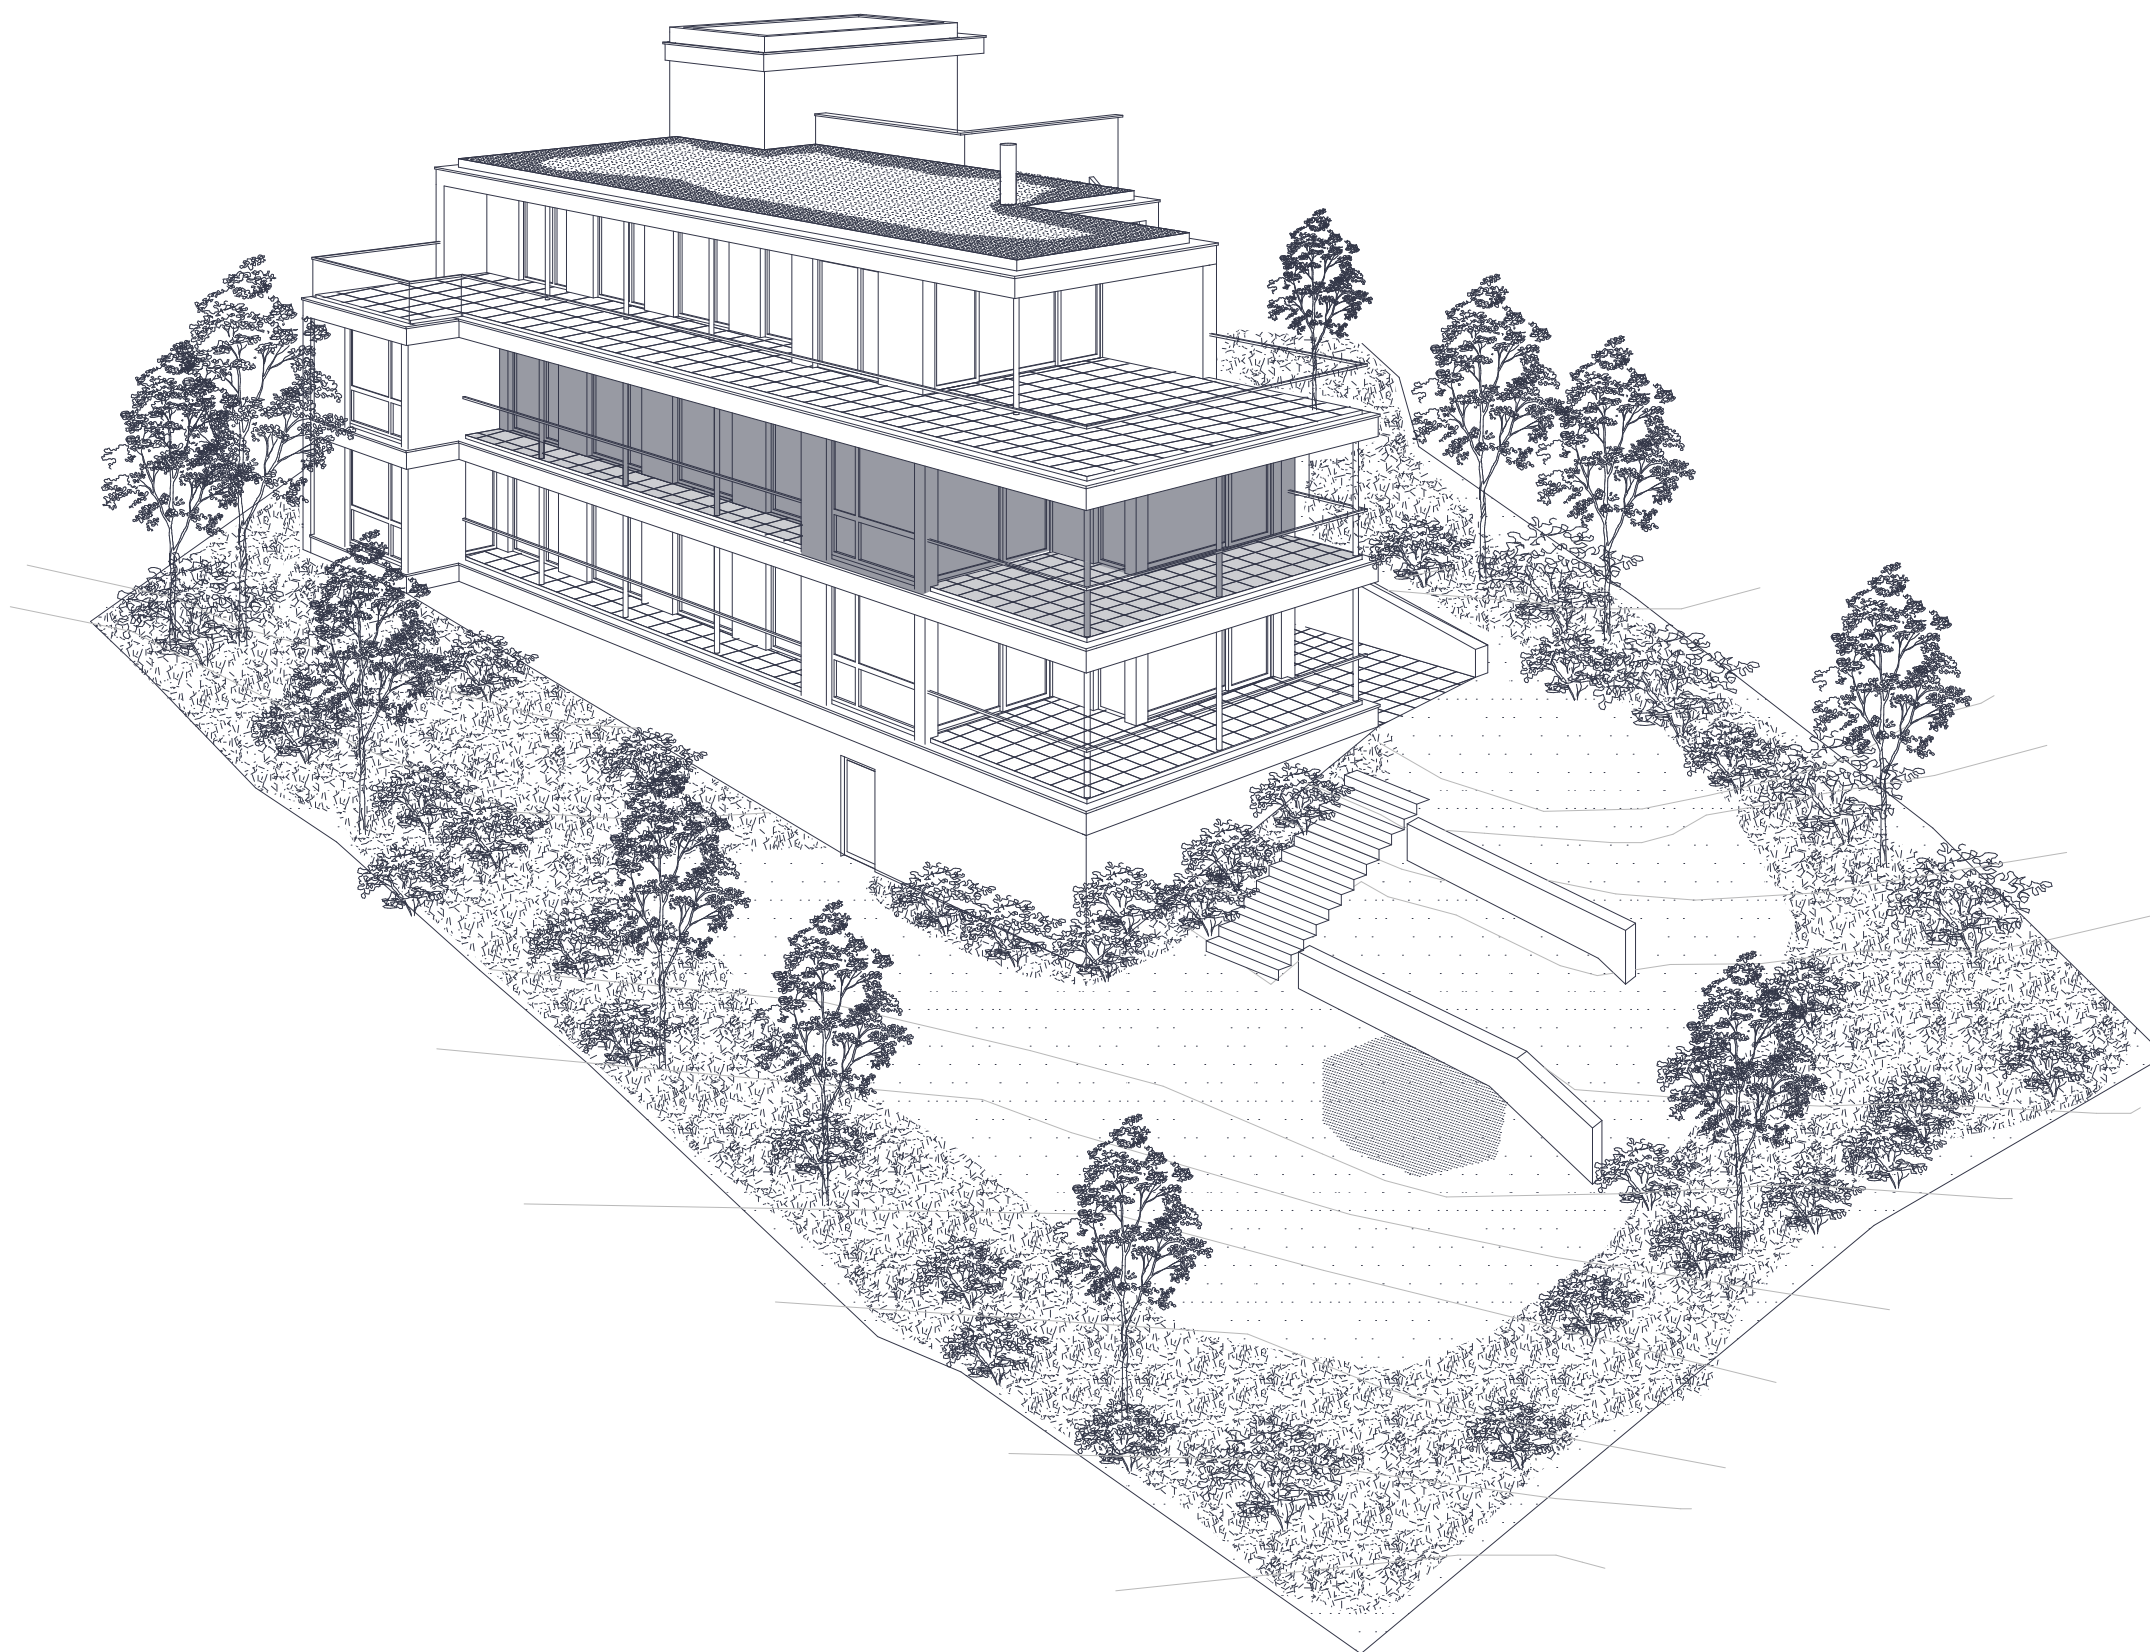

Etagenwohnung

Wohnfläche | Living space
ca. 190 m²

Nebenräume | Secondary rooms
ca. 19 m²

Terrassen | Terraces
ca. 43 m²


Die Quadratmeter-Angaben in diesen Plänen bezeichnen die Wohnfläche, also die Fläche innerhalb der Wohnung inklusive Innenwände, exklusive Schächte und Aussenwände.
Die effektive Wohnfläche kann von den Angaben in den Plänen abweichen. Änderungen vorbehalten. Die Möblierung ist nicht inklusive und Ausbauten sind über die jeweiligen Budgets geregelt.



Etagenwohnung

1:100

Raumhöhe | room height
ca. 2.74 m

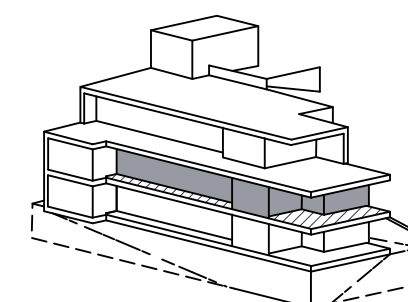

0 1 2 3 4 5m
Planformat: A3





Die Quadratmeter-Angaben in diesen Plänen bezeichnen die Wohnfläche, also die Fläche innerhalb der Wohnung inklusive Innenwände, exklusive Schächte und Aussenwände.
Die effektive Wohnfläche kann von den Angaben in den Plänen abweichen. Änderungen vorbehalten. Die Möblierung ist nicht inklusive und Ausbauten sind über die jeweiligen Budgets geregelt.



Tiefgarage

1:150

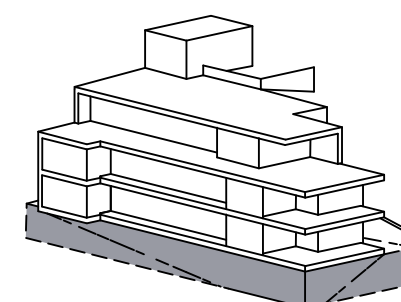

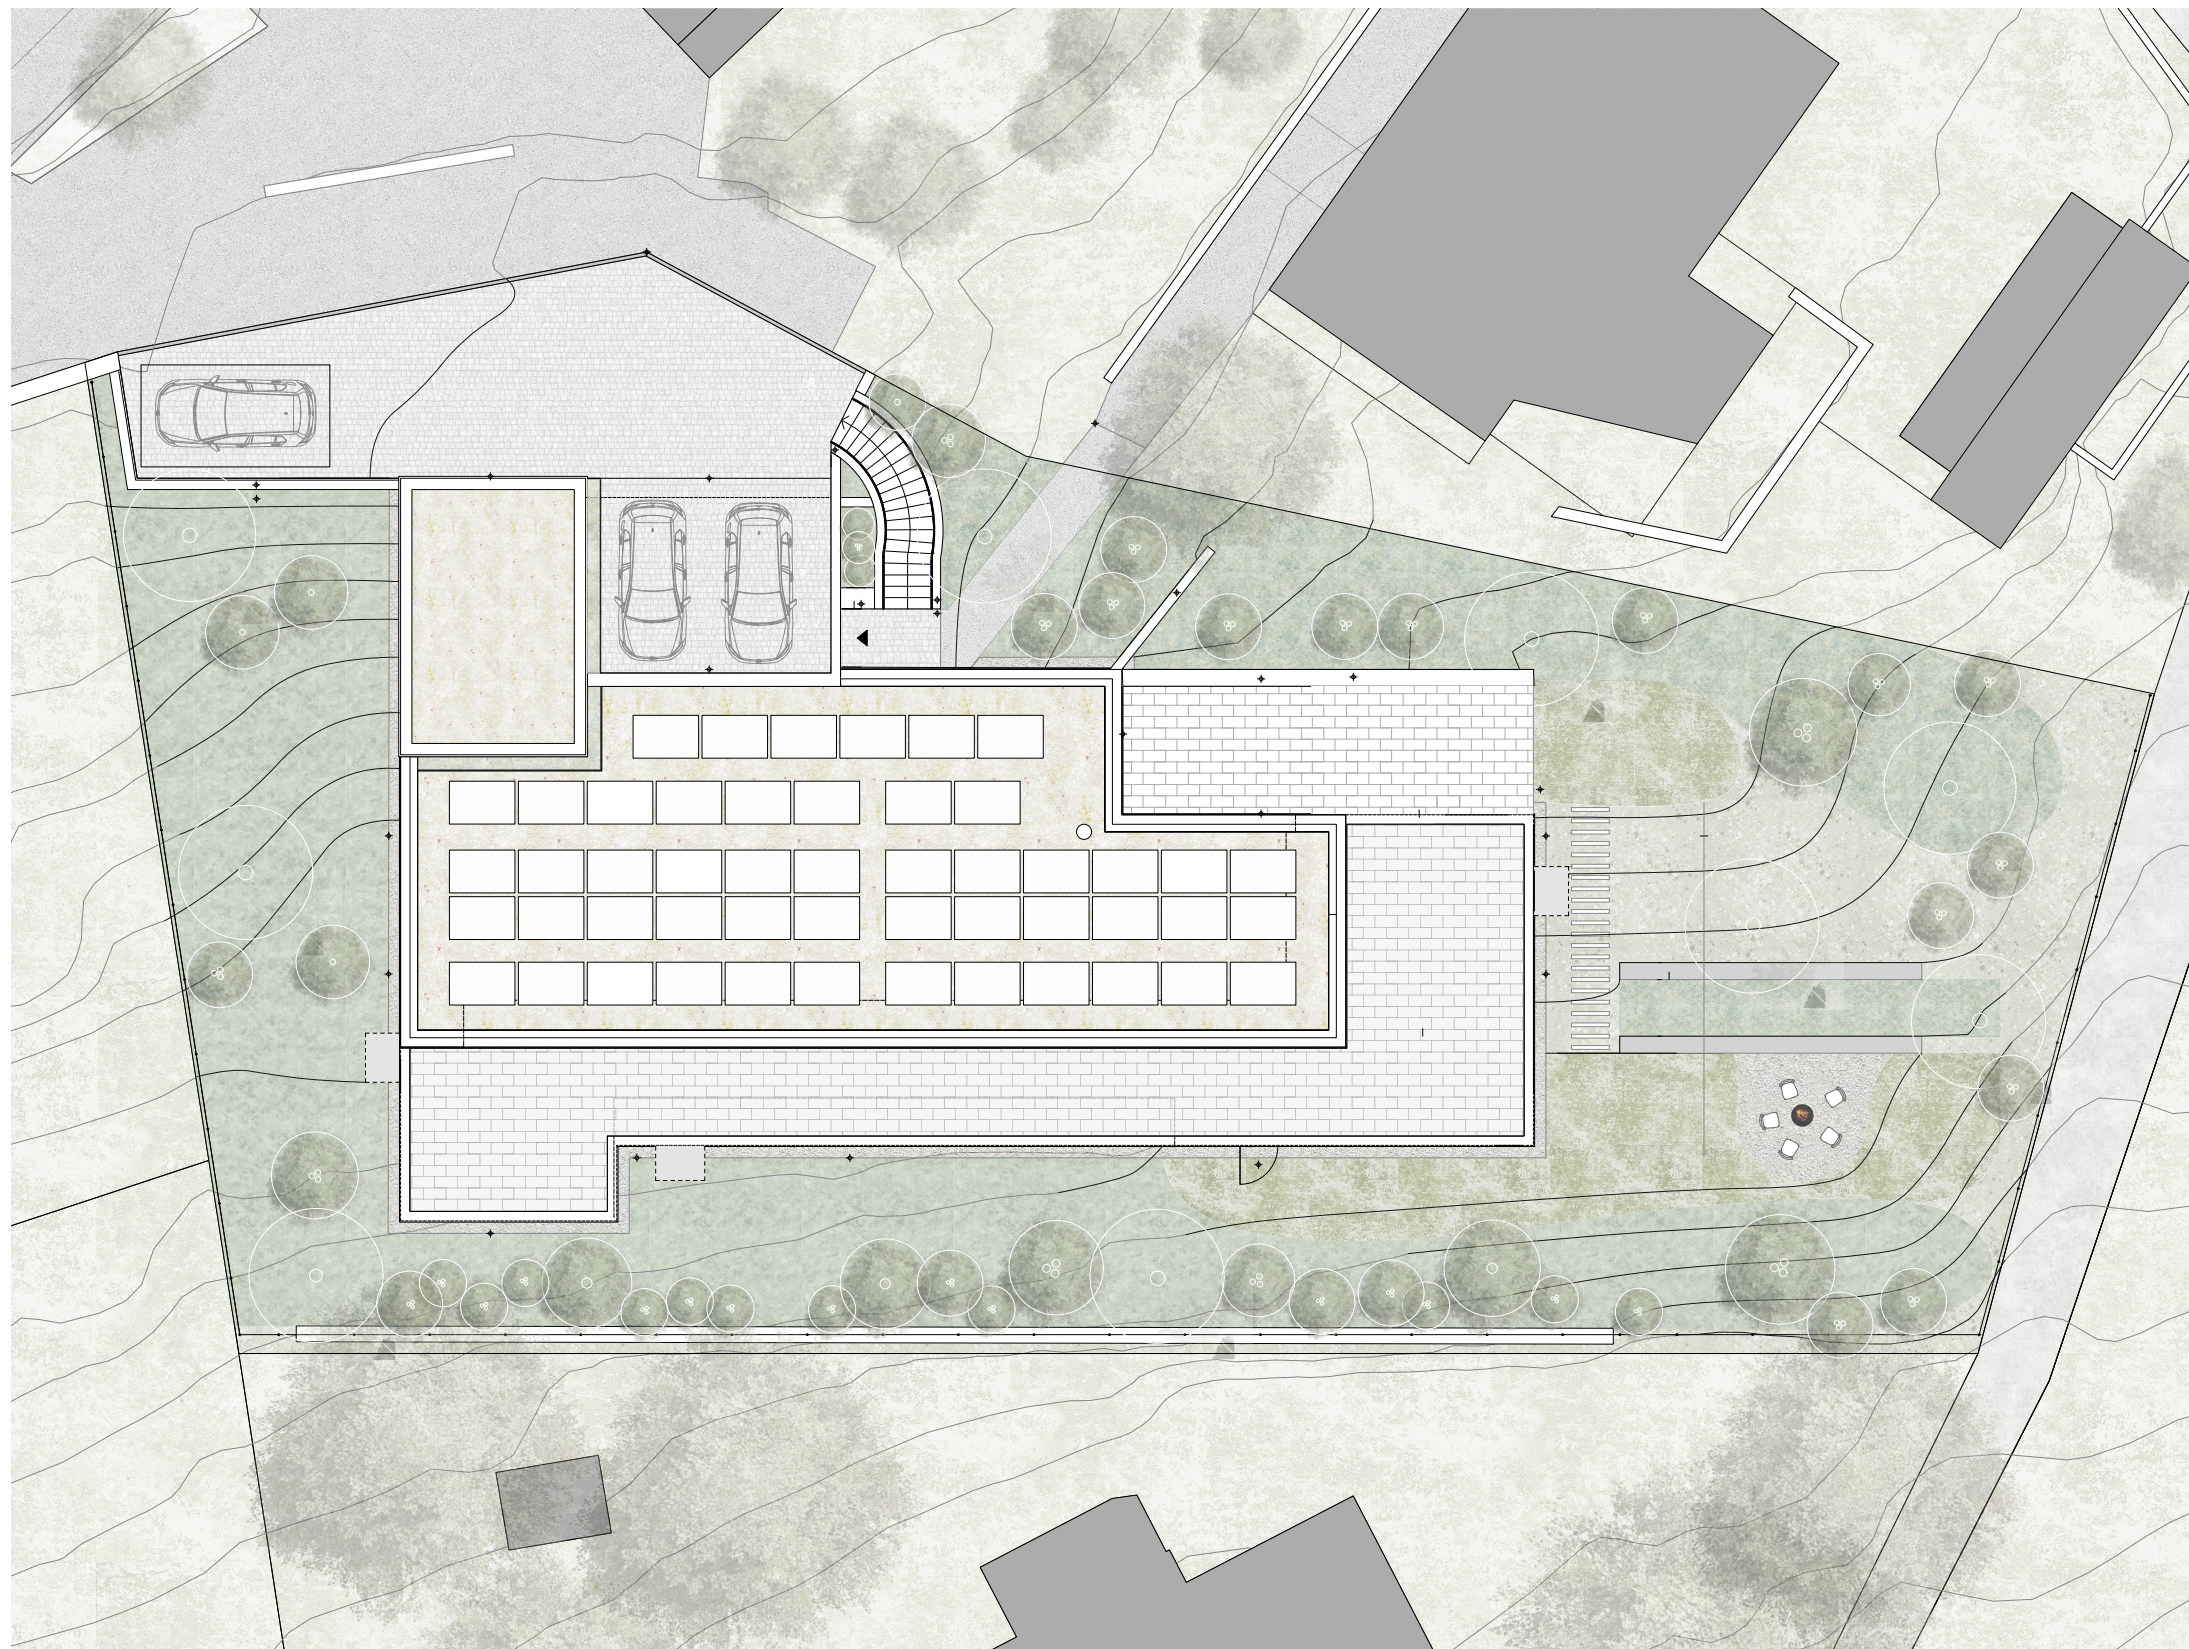

Umgebungsplan

1:200

Die Quadratmeter-Angaben in diesen Plänen bezeichnen die Wohnfläche, also die Fläche innerhalb der Wohnung inklusive Innenwände, exklusive Schächte und Aussenwände. Die effektive Wohnfläche kann von den Angaben in den Plänen abweichen. Änderungen vorbehalten. Die Möblierung ist nicht inklusive und Ausbauten sind über die jeweiligen Budgets geregelt.