
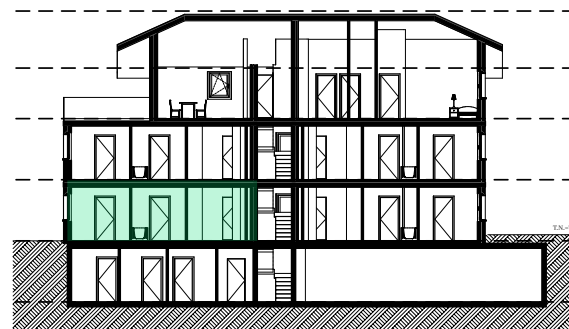


Schéma

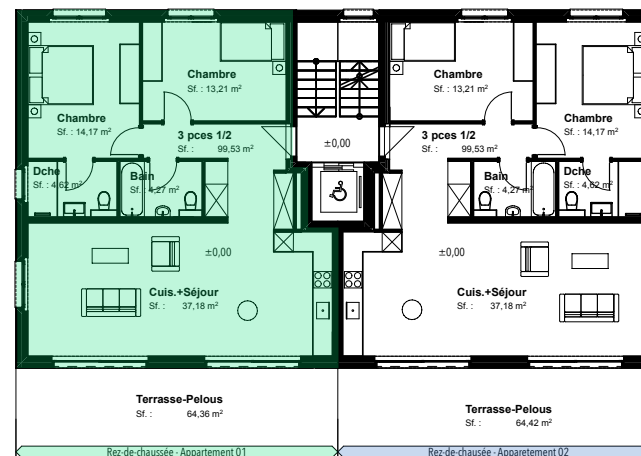

PLAN

Echelle: 1/100

AV Archi SA

Rez-de-chaussée - Appartement 01

12.05.26

ECH. 1/100



Appartement 01 :

**Surface de vente brute :
= 105,84 m²**

Remarque :
Calcul des surfaces selon USPI pour le Valais: murs ext. et int. comptés à 100% Terrasses comptées à 33%
Balcons comptés à 50%

COMMUNE DE VOUVRY / PARCELLE N° 497
BUREAU D'ARCHITECTURE AV-Archi SA
RTE CANTONALE 36 1897 LE BOUVERET