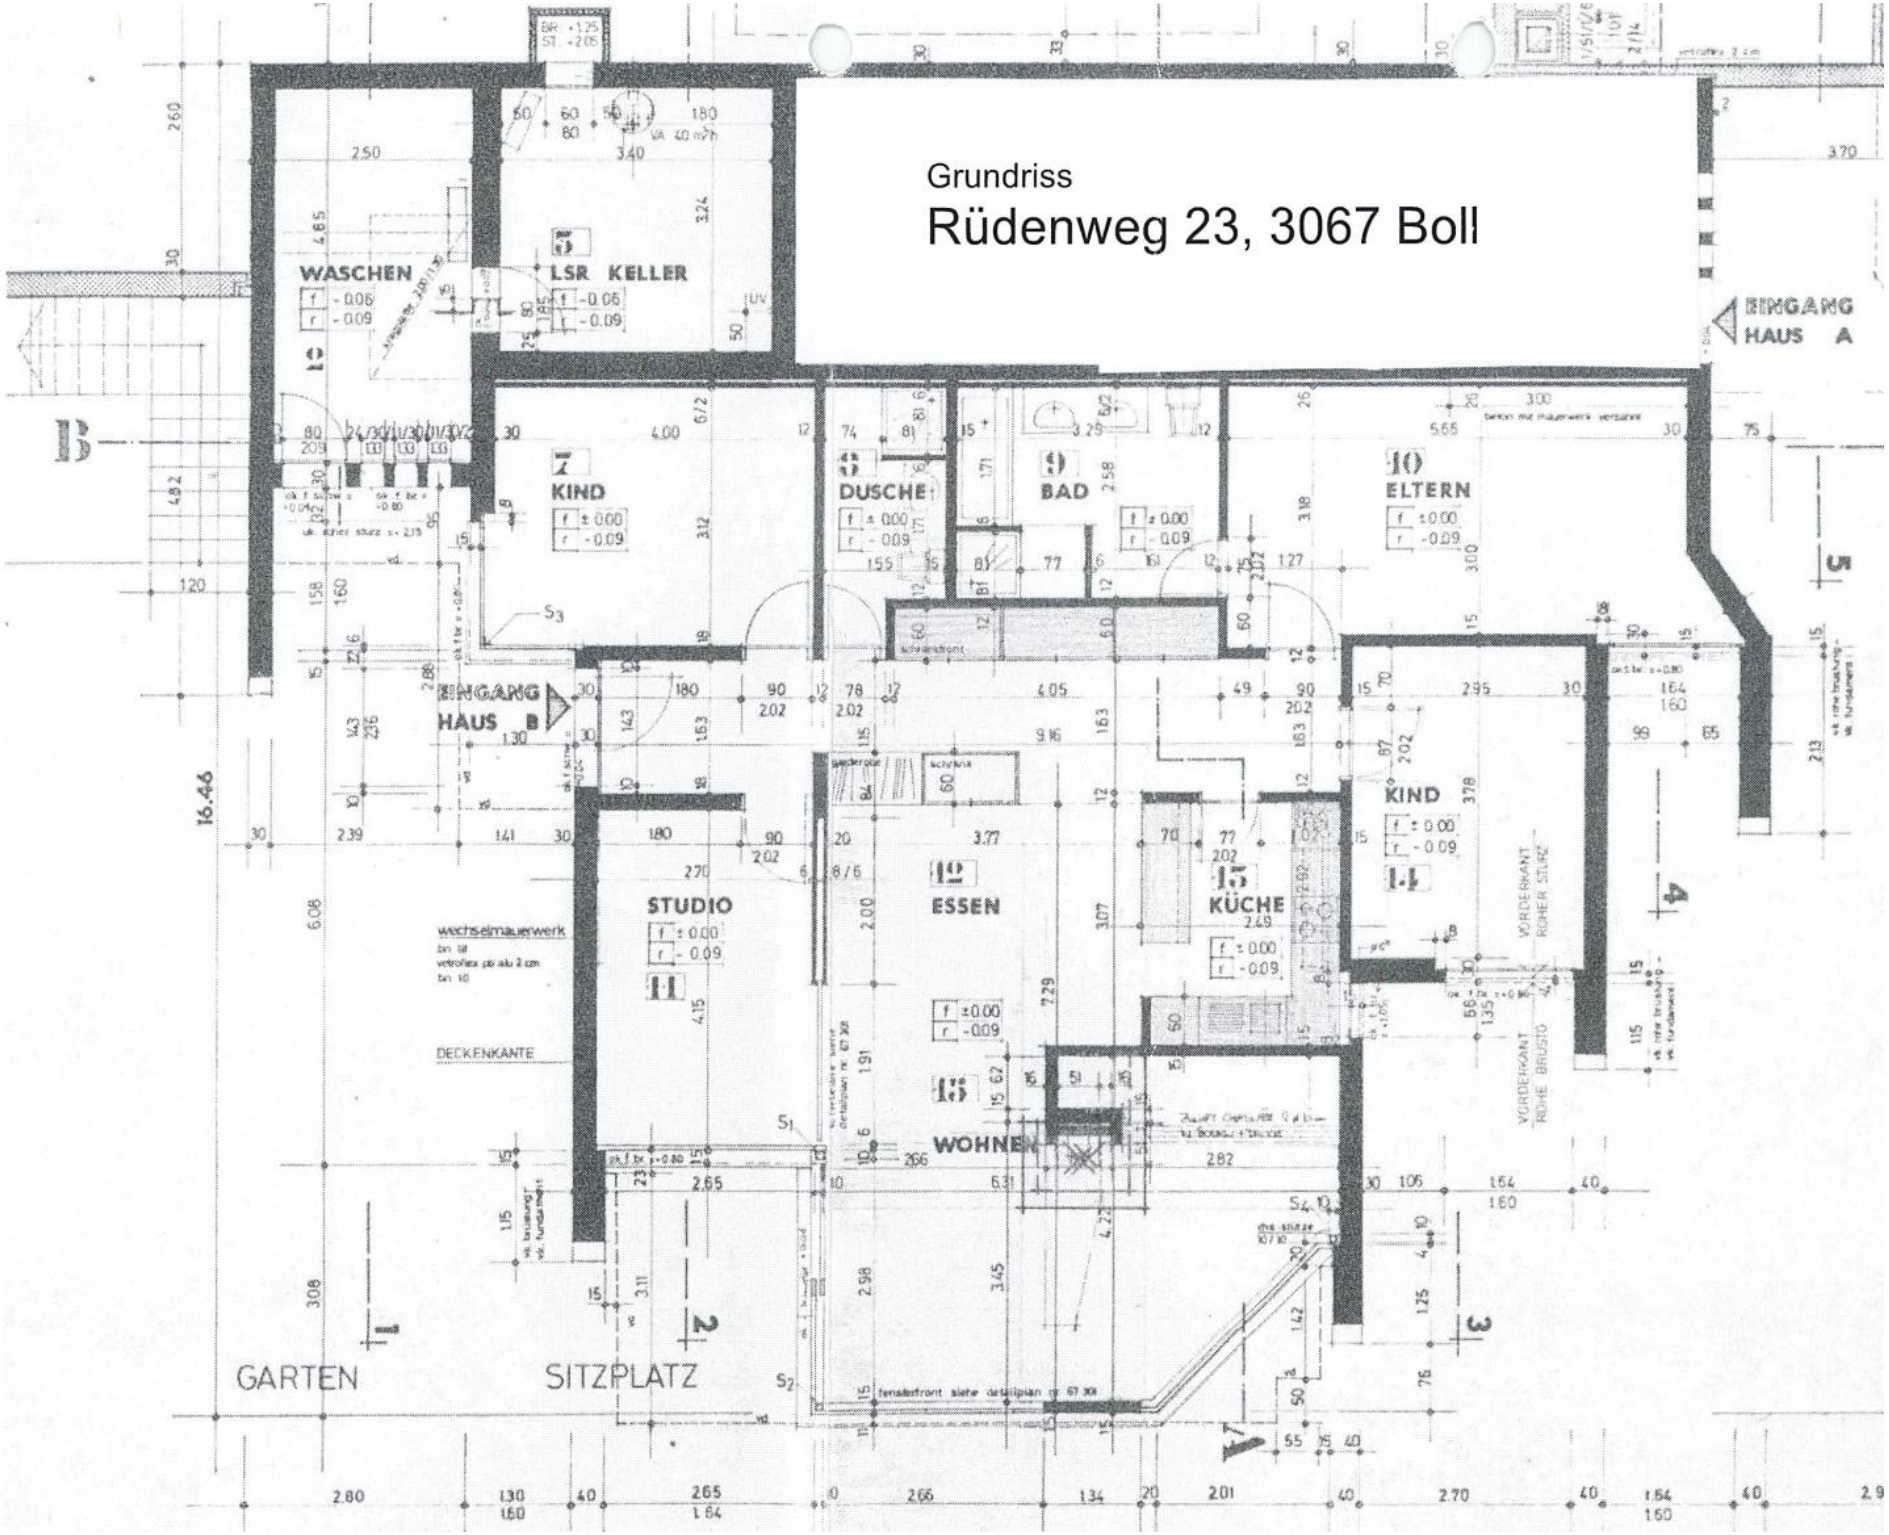

Grundriss
Rüdenweg 23, 3067 Boll
WASCHEN
LSR KELLER
KIND
DUSCHE
BAD
ELTERN
EINGANG HAUS A
EINGANG HAUS B
STUDIO
ESSEN
KÜCHE
KIND
WOHNEN
wechselmauerwerk
DECKENKANTE
GARTEN
SITZPLATZ