


Objekt : Scheuermattweg 8, Bern		p.A. Herrn A. Kuntschen, 4054 Basel
Bauherr : MEG Scheuermattweg 8		
2619-11	GRUNDRISS UNTERGESCHOSS	Mst. : 1:100 Grösse : 42 / 30 cm Datum : 23. April 2026 Gez. : AB/mr Rev. : ...
Renobau Planung + Bauleitung AG Murifeldweg 2 Postfach 3000 Bern 16 Tel: 031 351 50 50 Mail: info@renobau.ch		




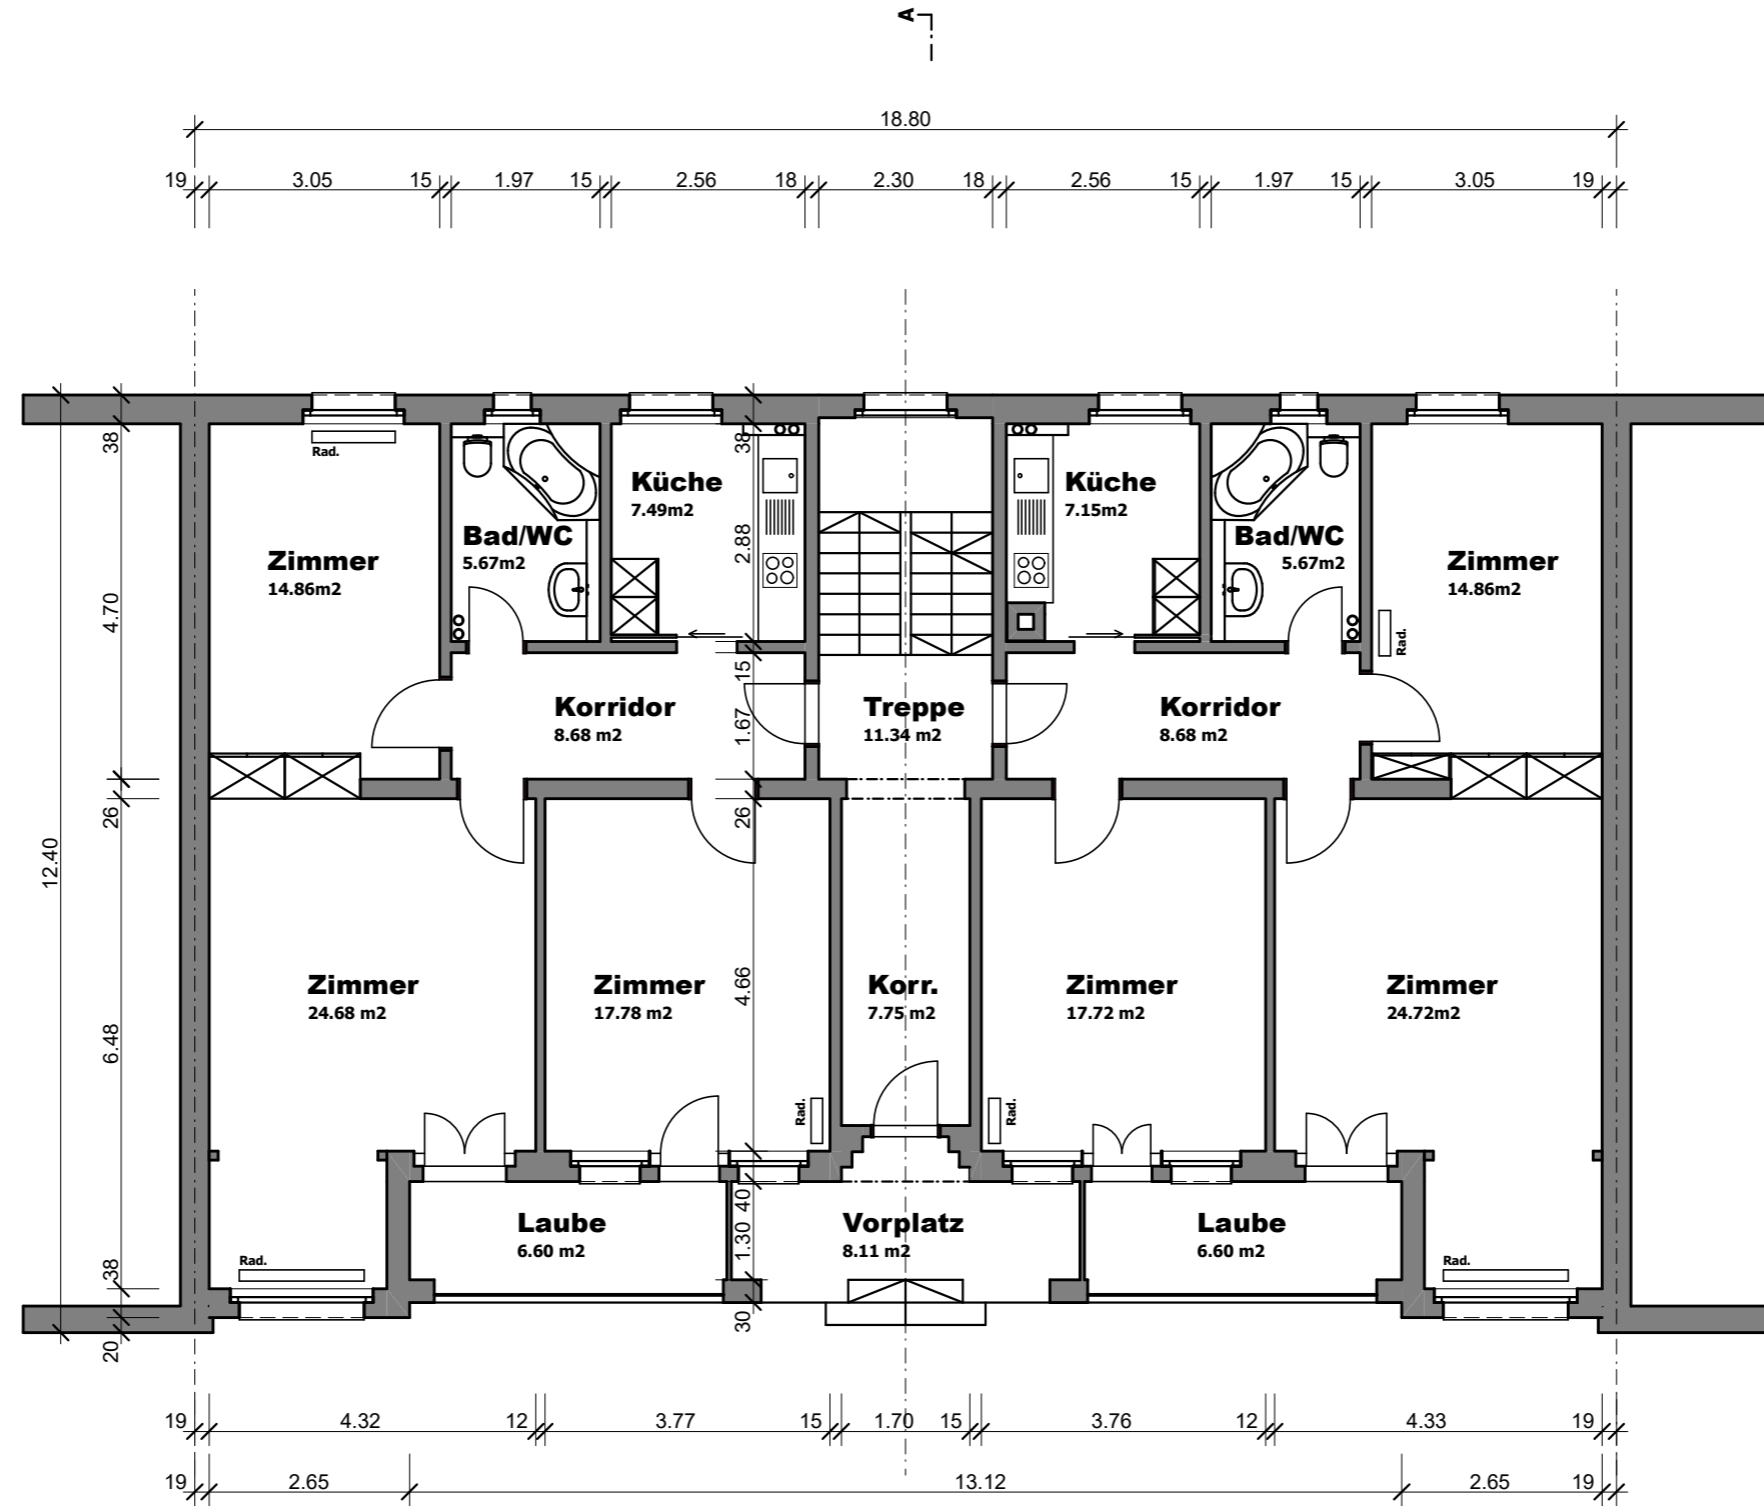

Objekt : Scheuermattweg 8, Bern		p.A. Herrn A. Kuntschen, 4054 Basel
Bauherr : MEG Scheuermattweg 8		
2619-12	GRUNDRISS ERDGESCHOSS	Mst. : 1:100 Grösse : 42 / 30 cm Datum : 23. April 2026 Gez. : AB/mr Rev. : ...
Renobau Planung + Bauleitung AG Murifeldweg 2 Postfach 3000 Bern 16 Tel: 031 351 50 50 Mail: info@renobau.ch		

renobau




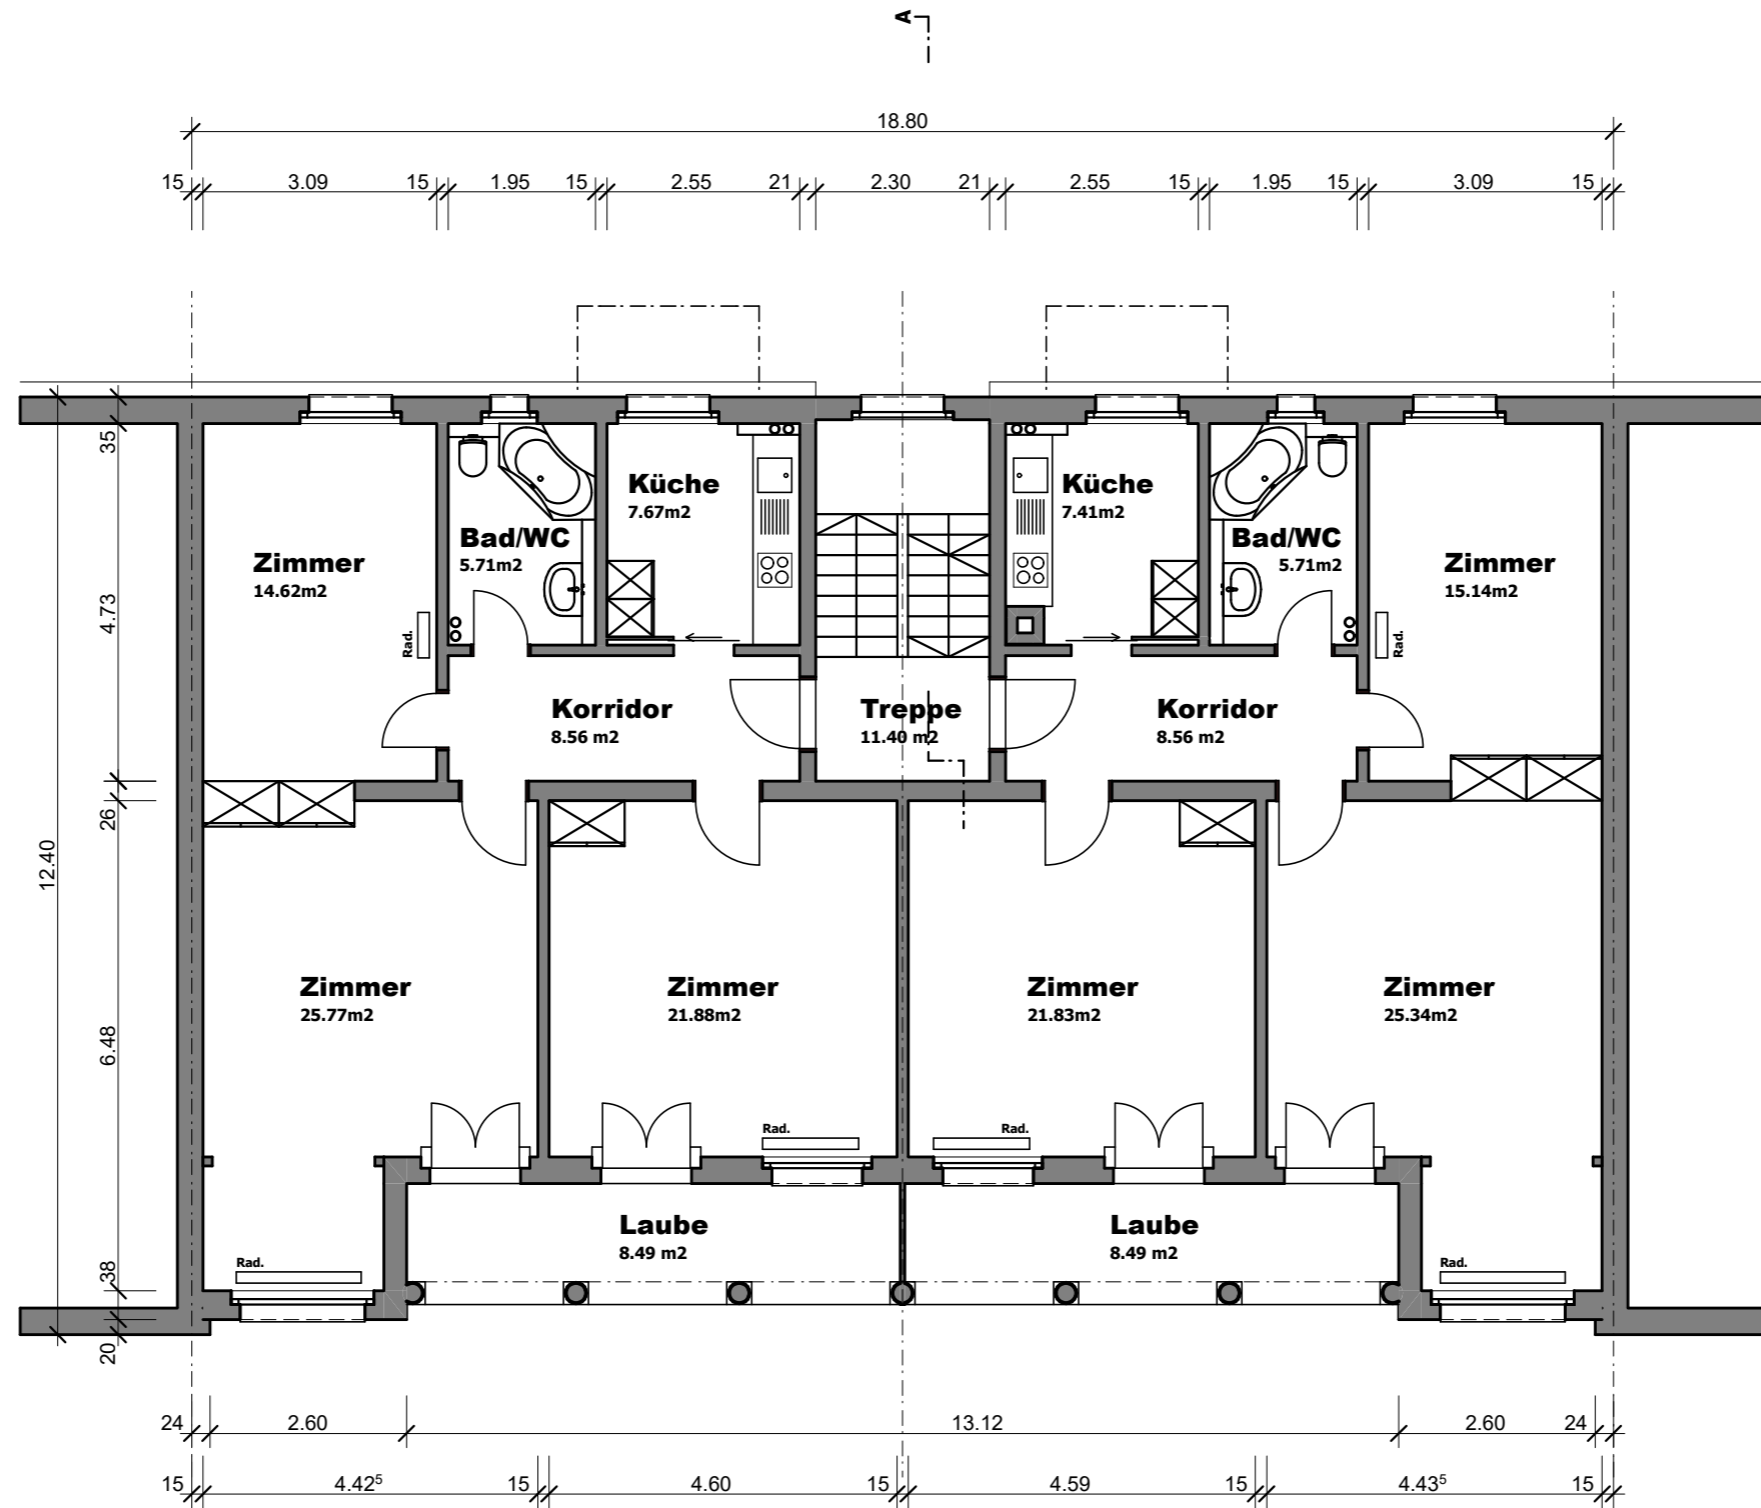

Objekt : Scheuermattweg 8, Bern		p.A. Herrn A. Kuntschen, 4054 Basel
Bauherr : MEG Scheuermattweg 8		
2619-13	GRUNDRISS 1. OBERGESCHOSS	Mst. : 1:100 Grösse : 42 / 30 cm Datum : 23. April 2026 Gez. : AB/mr Rev. : ...
Renobau Planung + Bauleitung AG Murifeldweg 2 Postfach 3000 Bern 16 Tel: 031 351 50 50 Mail: info@renobau.ch		

renobau




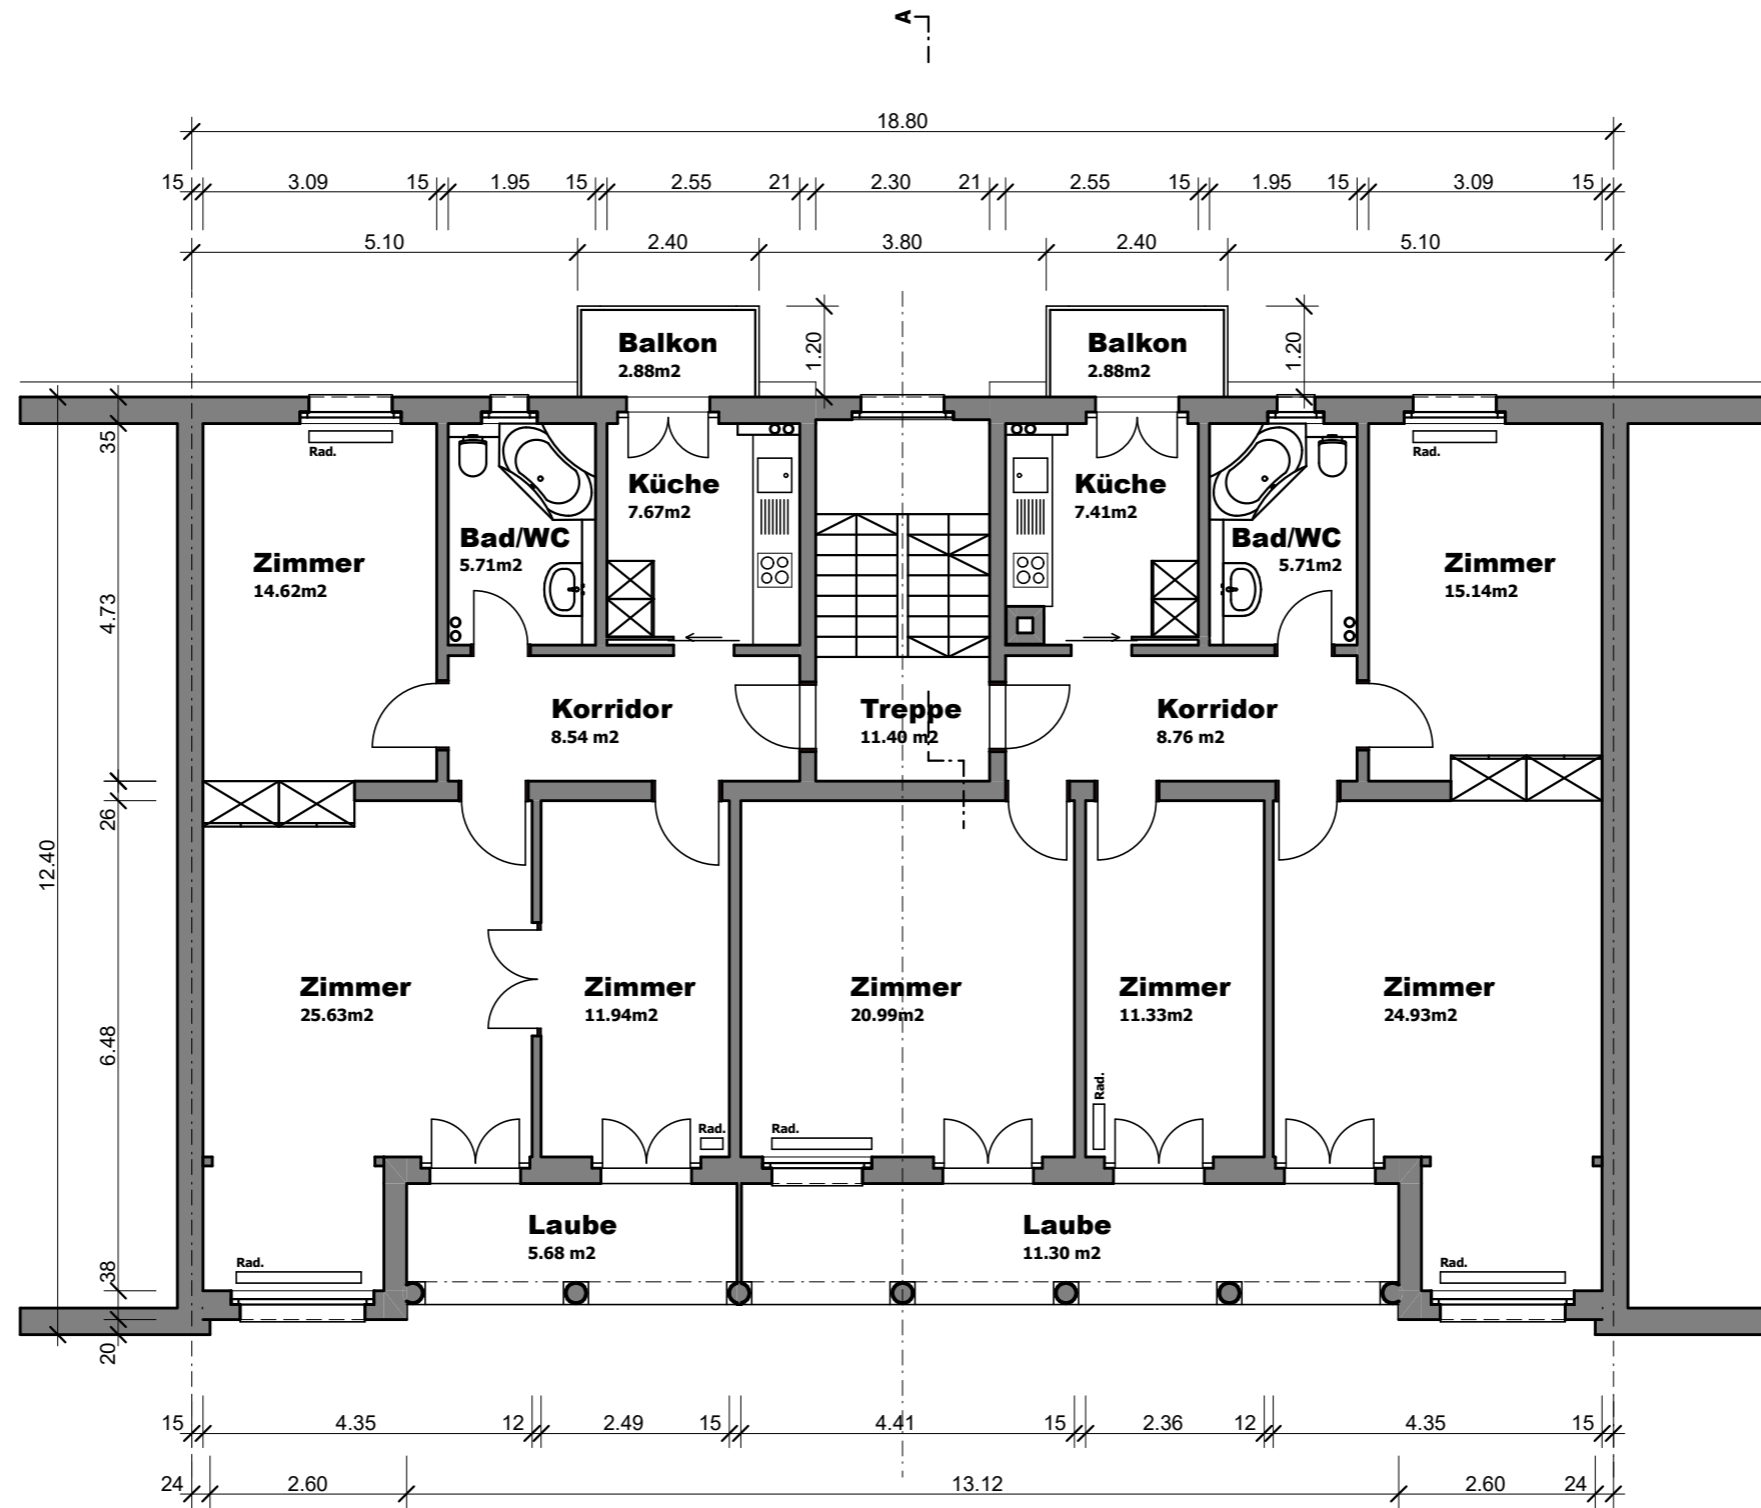

Objekt : Scheuermattweg 8, Bern		p.A. Herrn A. Kuntschen, 4054 Basel
Bauherr : MEG Scheuermattweg 8		
2619-14	GRUNDRISS 2. OBERGESCHOSS	Mst. : 1:100 Grösse : 42 / 30 cm Datum : 23. April 2026 Gez. : AB/mr Rev. : ...
Renobau Planung + Bauleitung AG Murifeldweg 2 Postfach 3000 Bern 16 Tel: 031 351 50 50 Mail: info@renobau.ch		

renobau




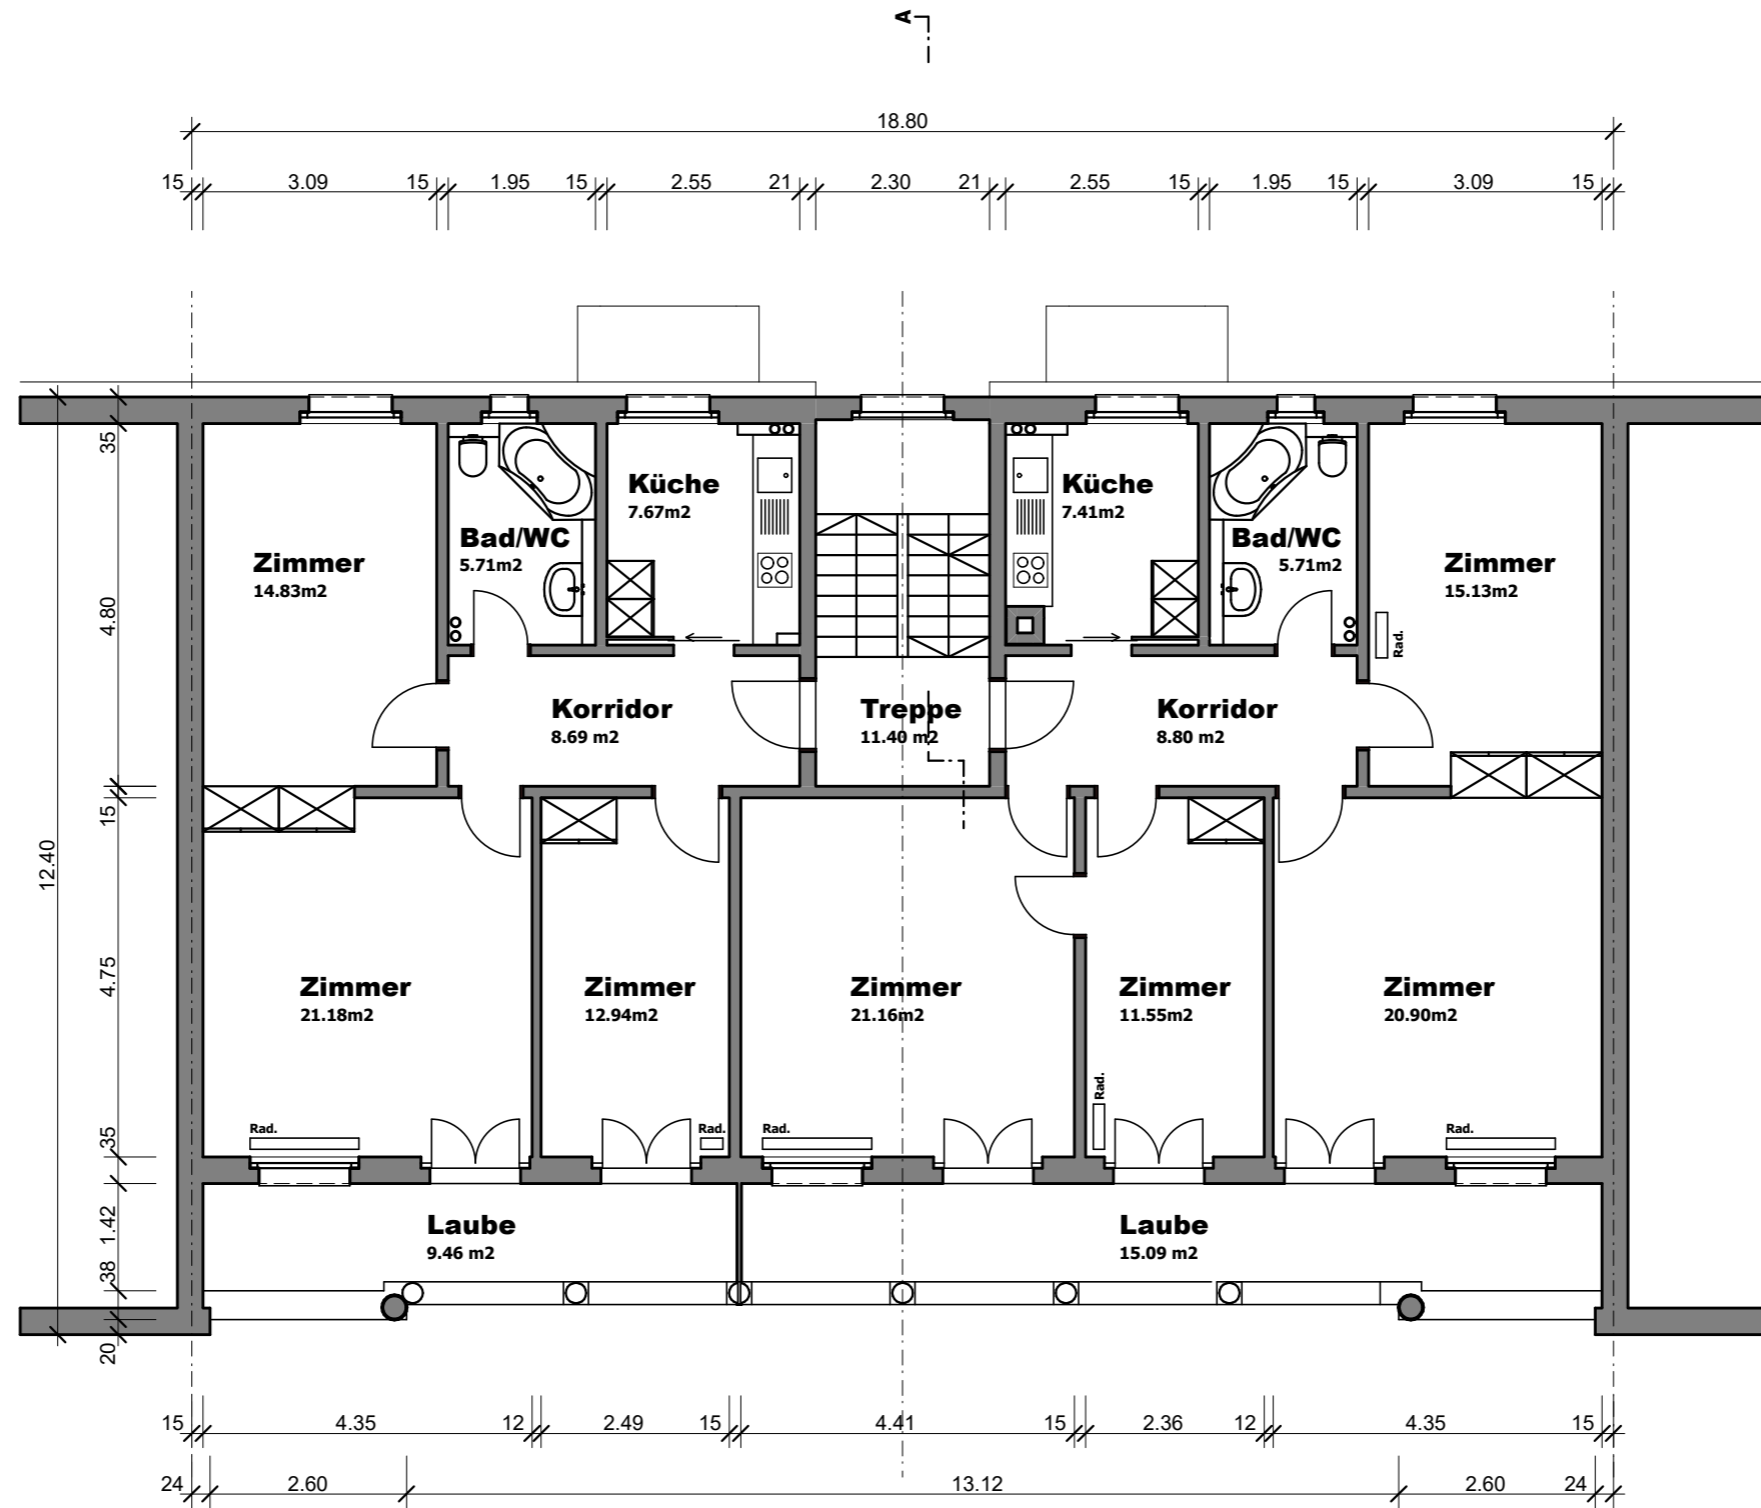

Objekt : Scheuermattweg 8, Bern		p.A. Herrn A. Kuntschen, 4054 Basel
Bauherr : MEG Scheuermattweg 8		
2619-15	GRUNDRISS 3. OBERGESCHOSS	Mst. : 1:100 Grösse : 42 / 30 cm Datum : 23. April 2026 Gez. : AB/mr Rev. : ...
Renobau Planung + Bauleitung AG Murifeldweg 2 Postfach 3000 Bern 16 Tel: 031 351 50 50 Mail: info@renobau.ch		

renobau



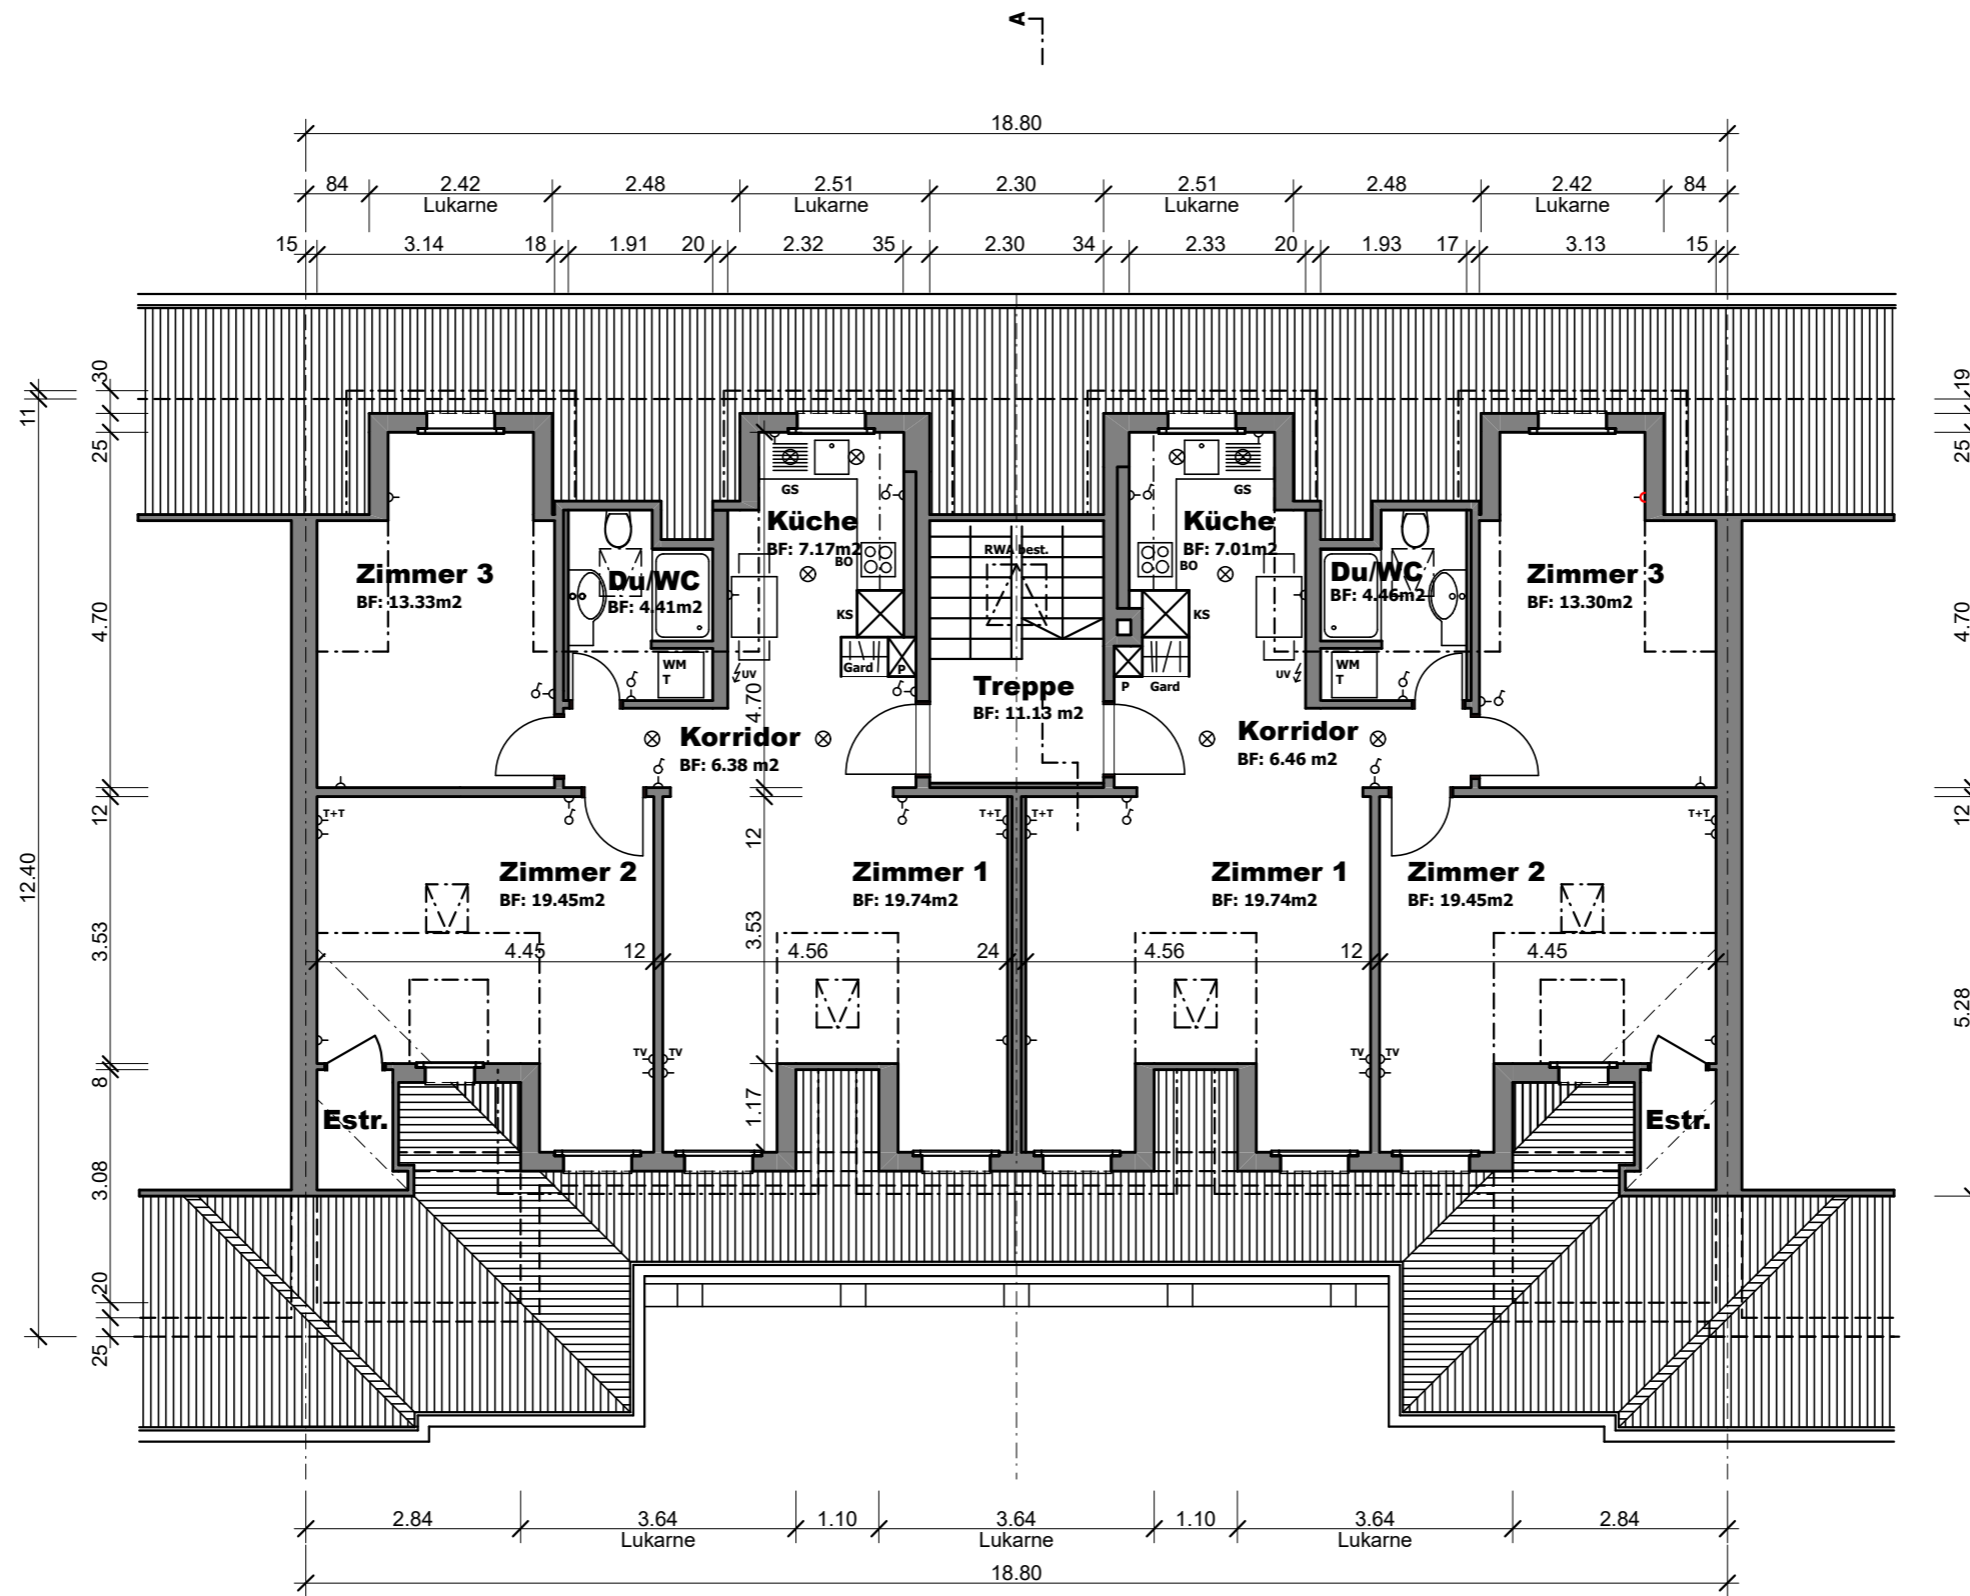

Objekt : Scheuermattweg 8, Bern		p.A. Herrn A. Kuntschen, 4054 Basel
Bauherr : MEG Scheuermattweg 8		
2619-16	GRUNDRISS DACHGESCHOSS	Mst. : 1:100 Grösse : 42 / 30 cm Datum : 23. April 2026 Gez. : AB/mr Rev. : ...
Renobau Planung + Bauleitung AG Murifeldweg 2 Postfach 3000 Bern 16 Tel: 031 351 50 50 Mail: info@renobau.ch		

renobau

