



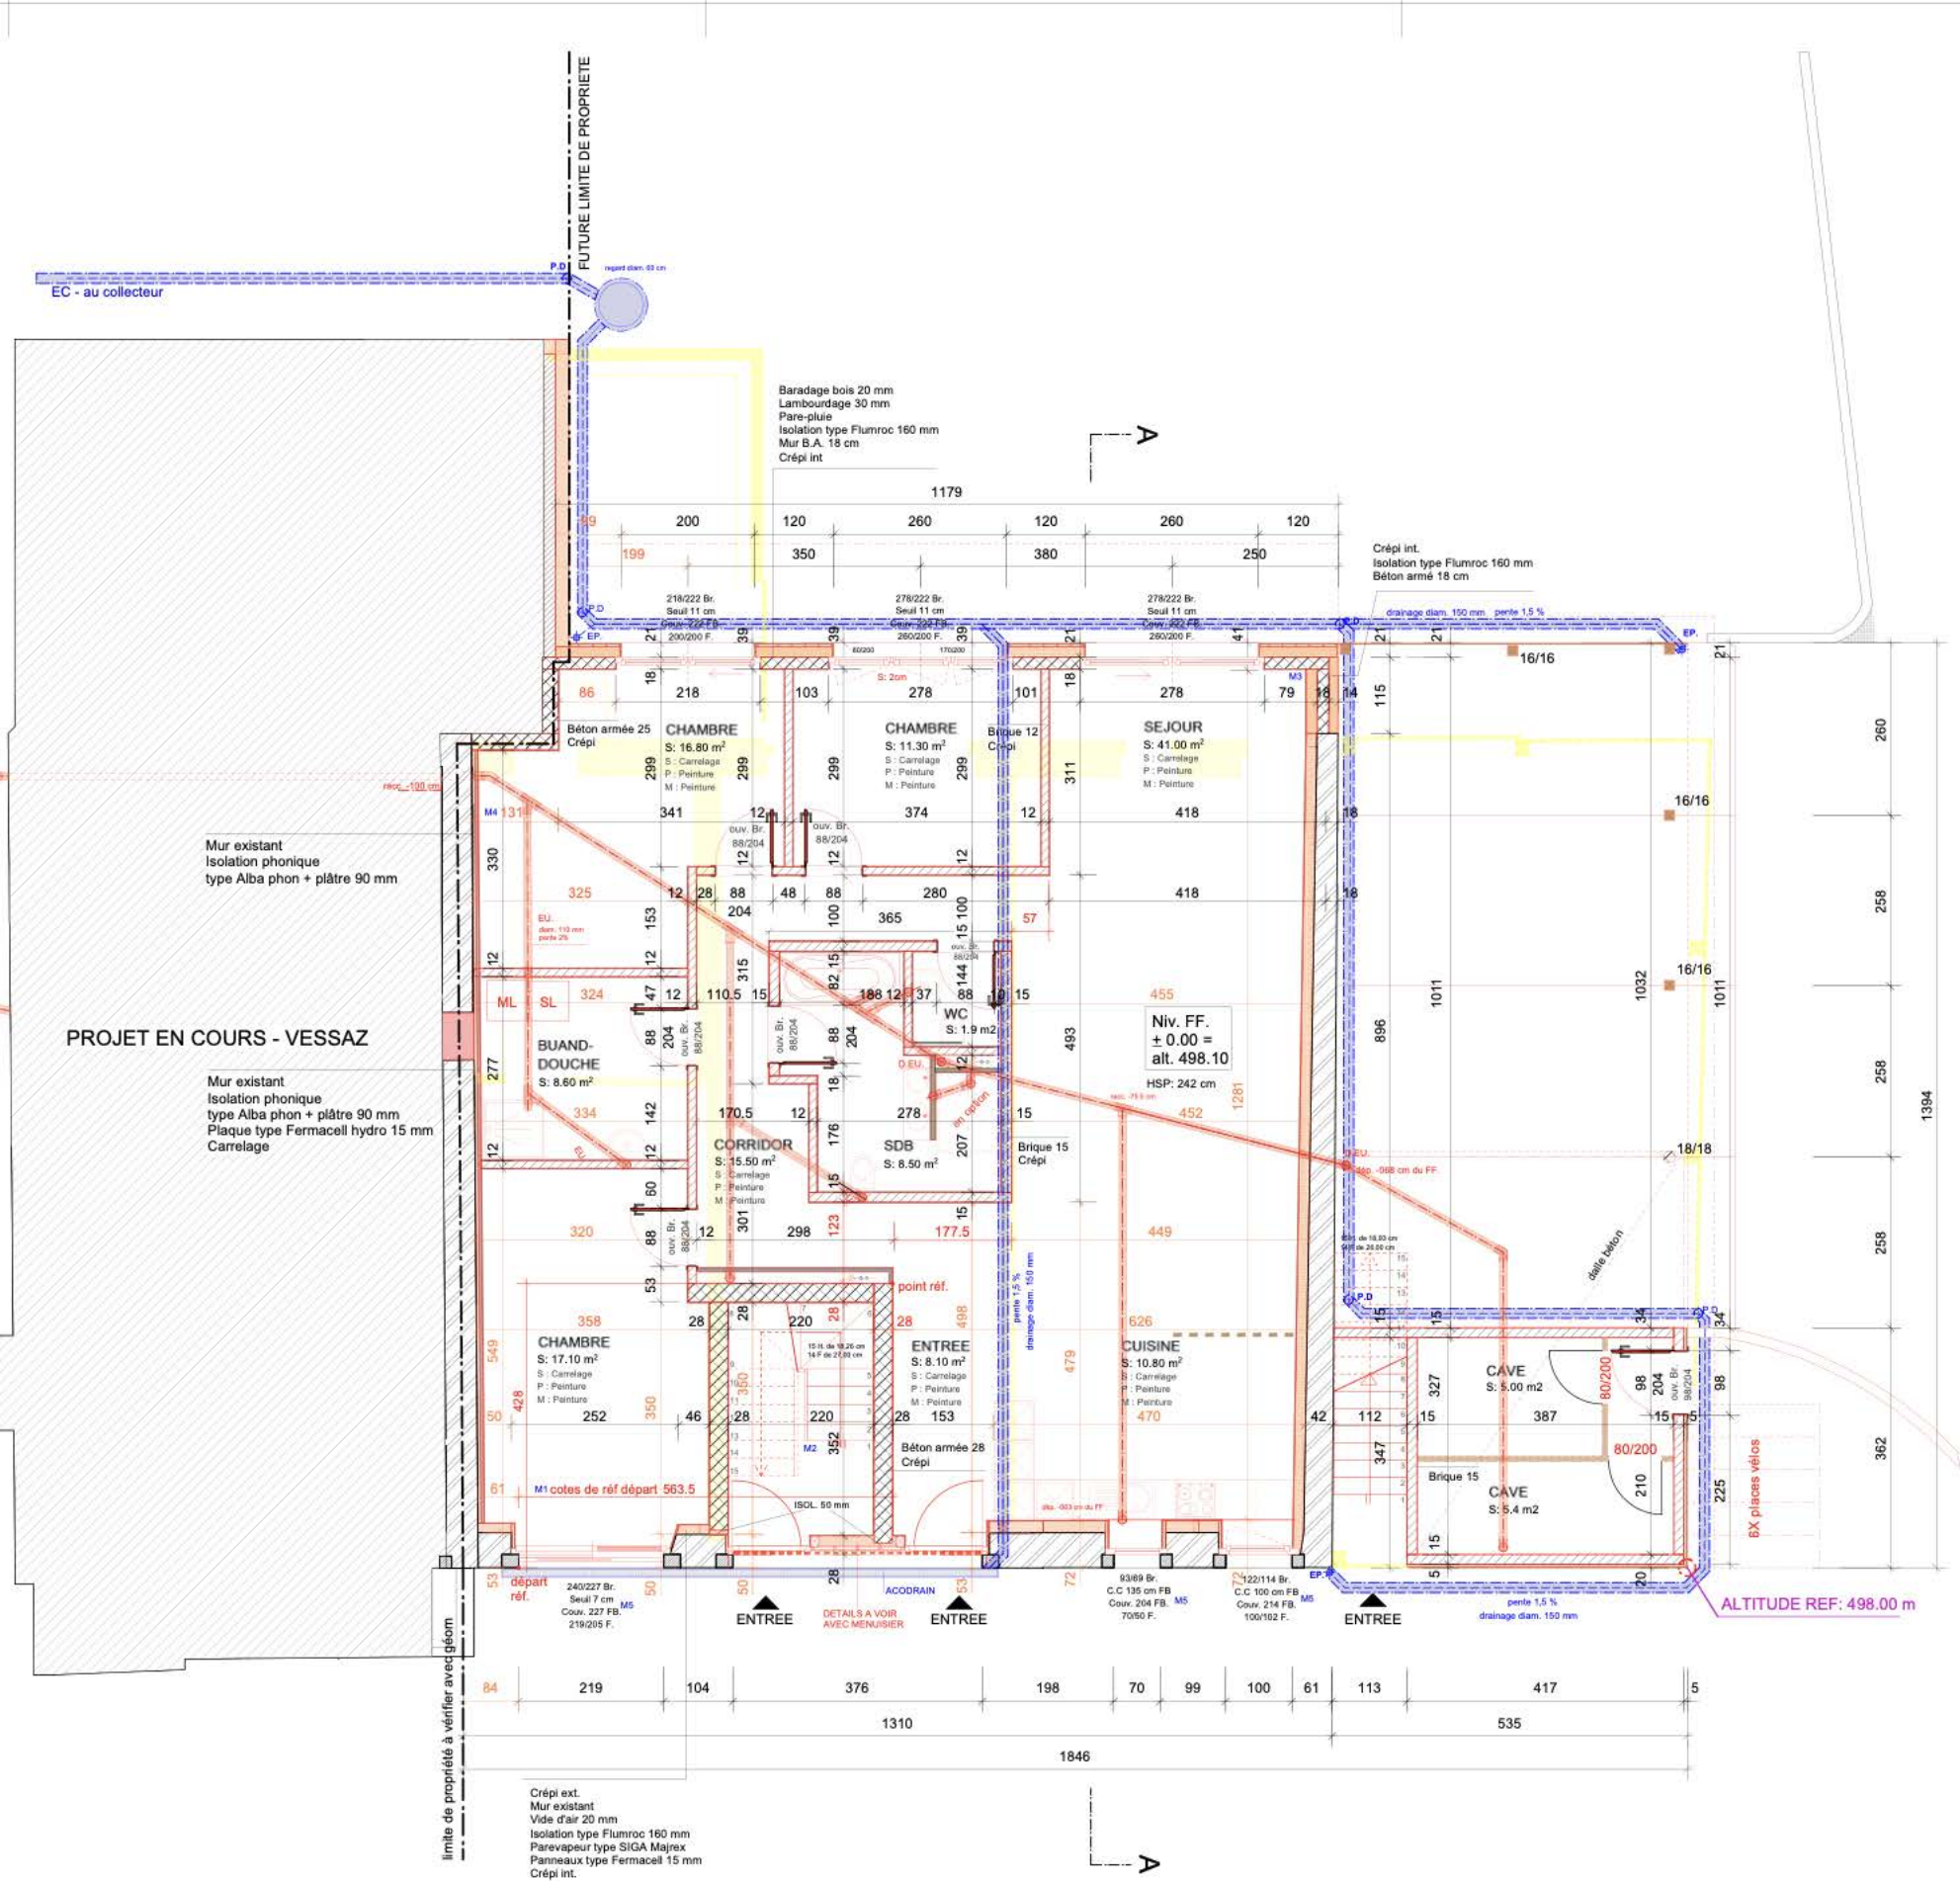

PROJET EN COURS - VESSAZ

Mur mitoyen existant
Isolation 12 cm type Flumroc 1
Pare-vapeur type Vario Xtra
Panneaux type Placo croisé 25 mm
Crépi int.

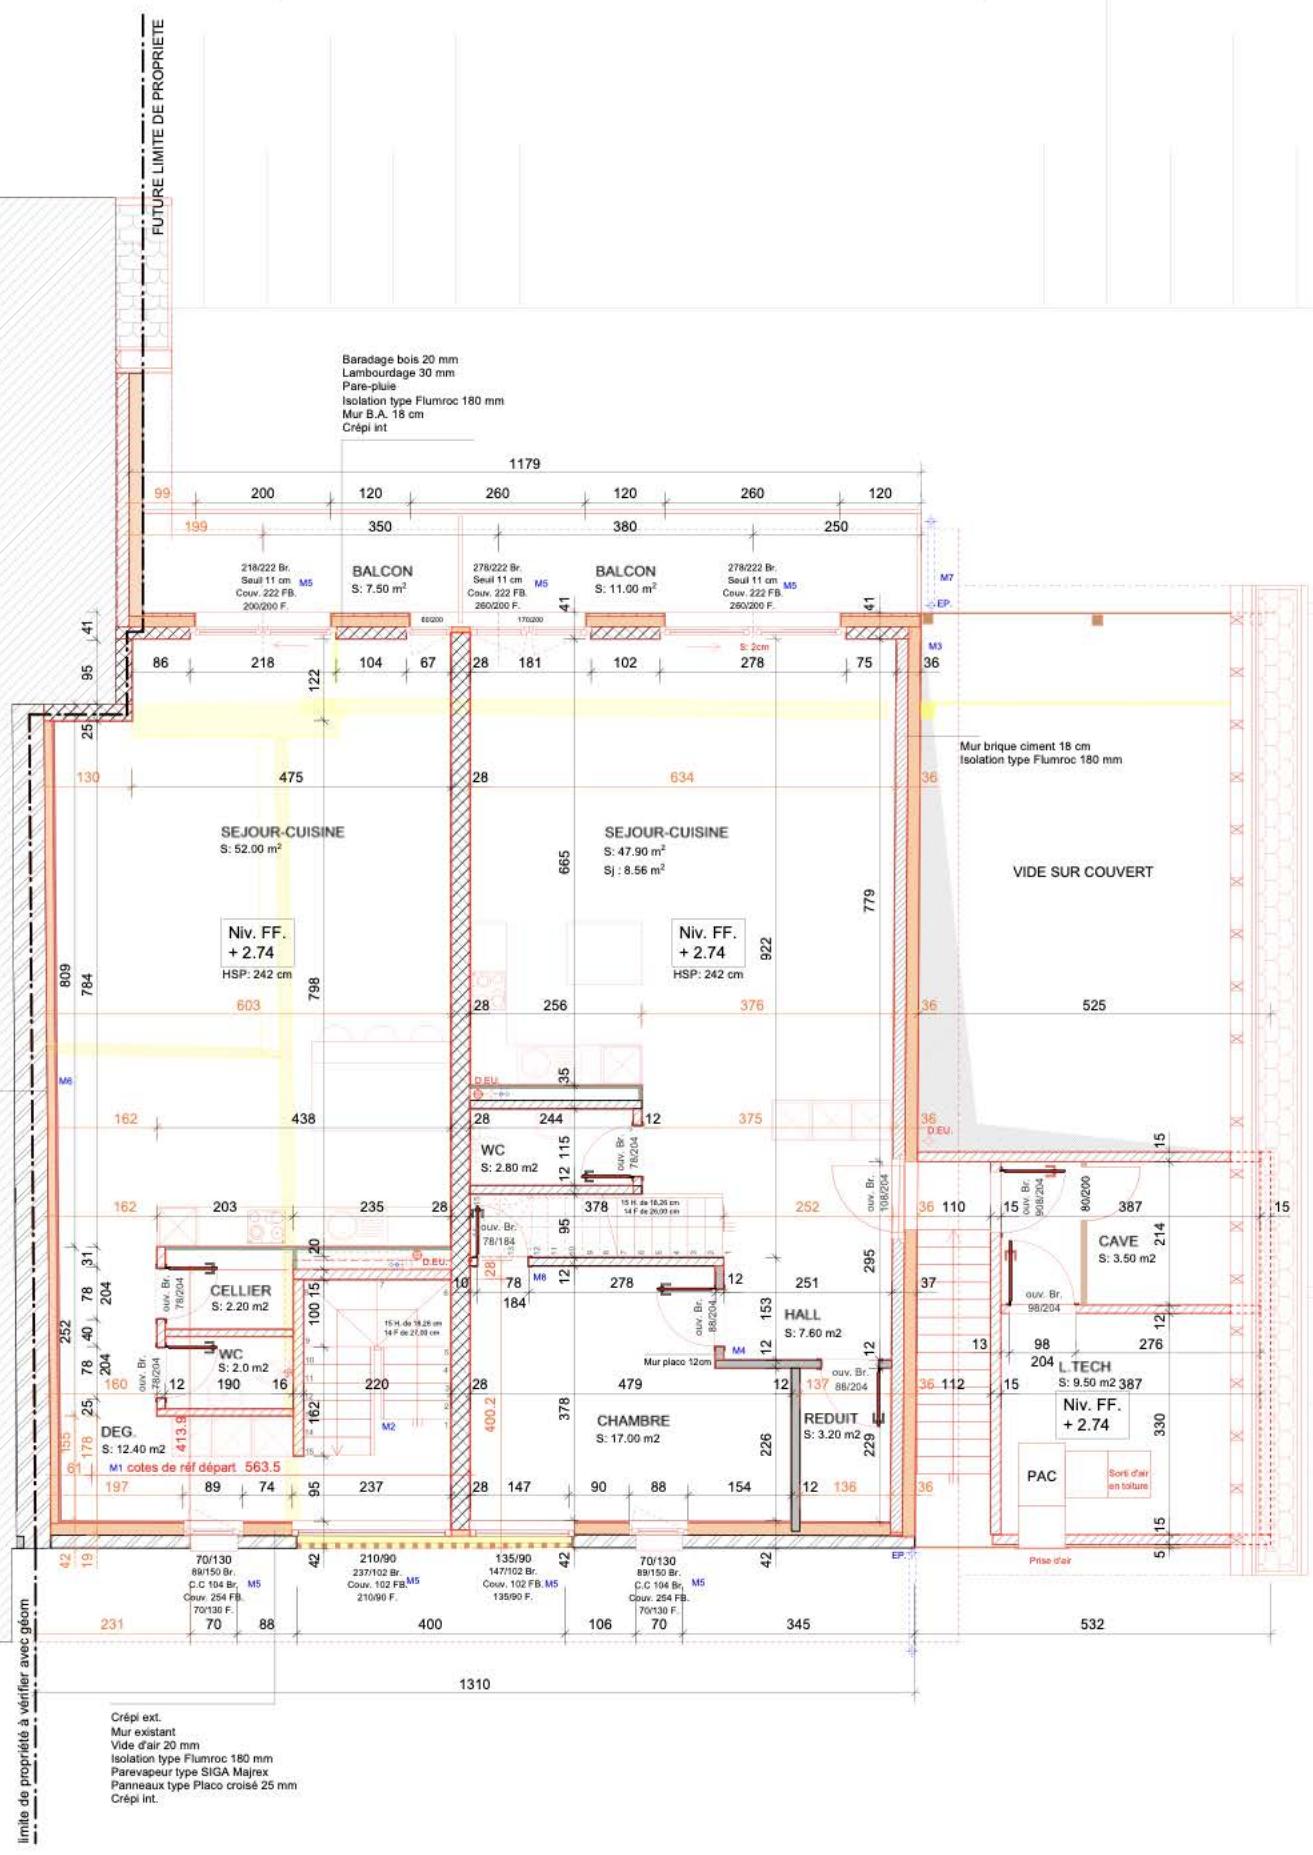


PROJET EN COURS - VESSAZ

Béton armée 25 cm
Isolation 8 cm type Flumroc 1
Panneaux type Placo croisé 25 mm
Crépi int.

Mur mitoyen existant
Isolation 12 cm type Flumroc 1
Pare-vapeur type Vario Xtra
Panneaux type Placo croisé 25 mm
Crépi int.

Mur mitoyen existant
Isolation 12 cm type Flumroc 1
Pare-vapeur type Vario Xtra
Panneaux type Placo hydro croisé 25 mm
Carrelage

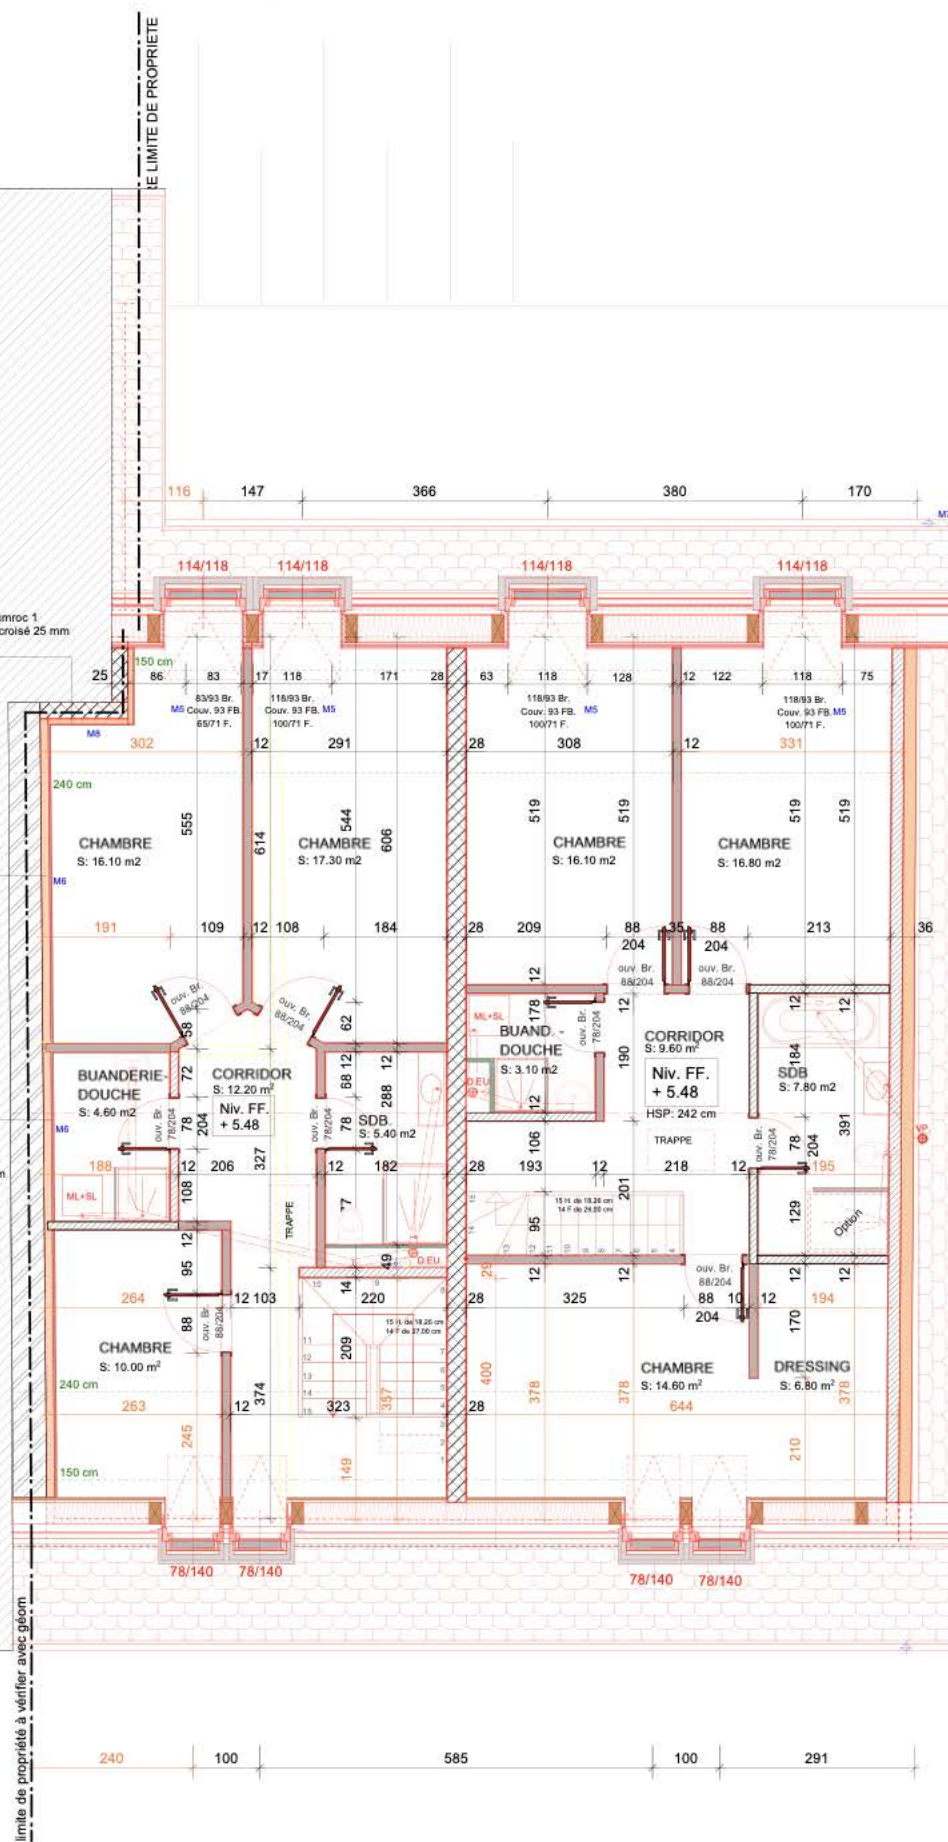

18 PANNEAUX SOLAIRES

L'arasée doit être définie
par le charpentier afin
que les tuiles soient au
même niveau que la
partie existante chez
Mme Vessaz

Tuiles ventilées
Panneau fibres bois 60 mm
Isolation 180 mm
Parevapeur
Air 20 mm
Placo-plâtre 13 mm

