


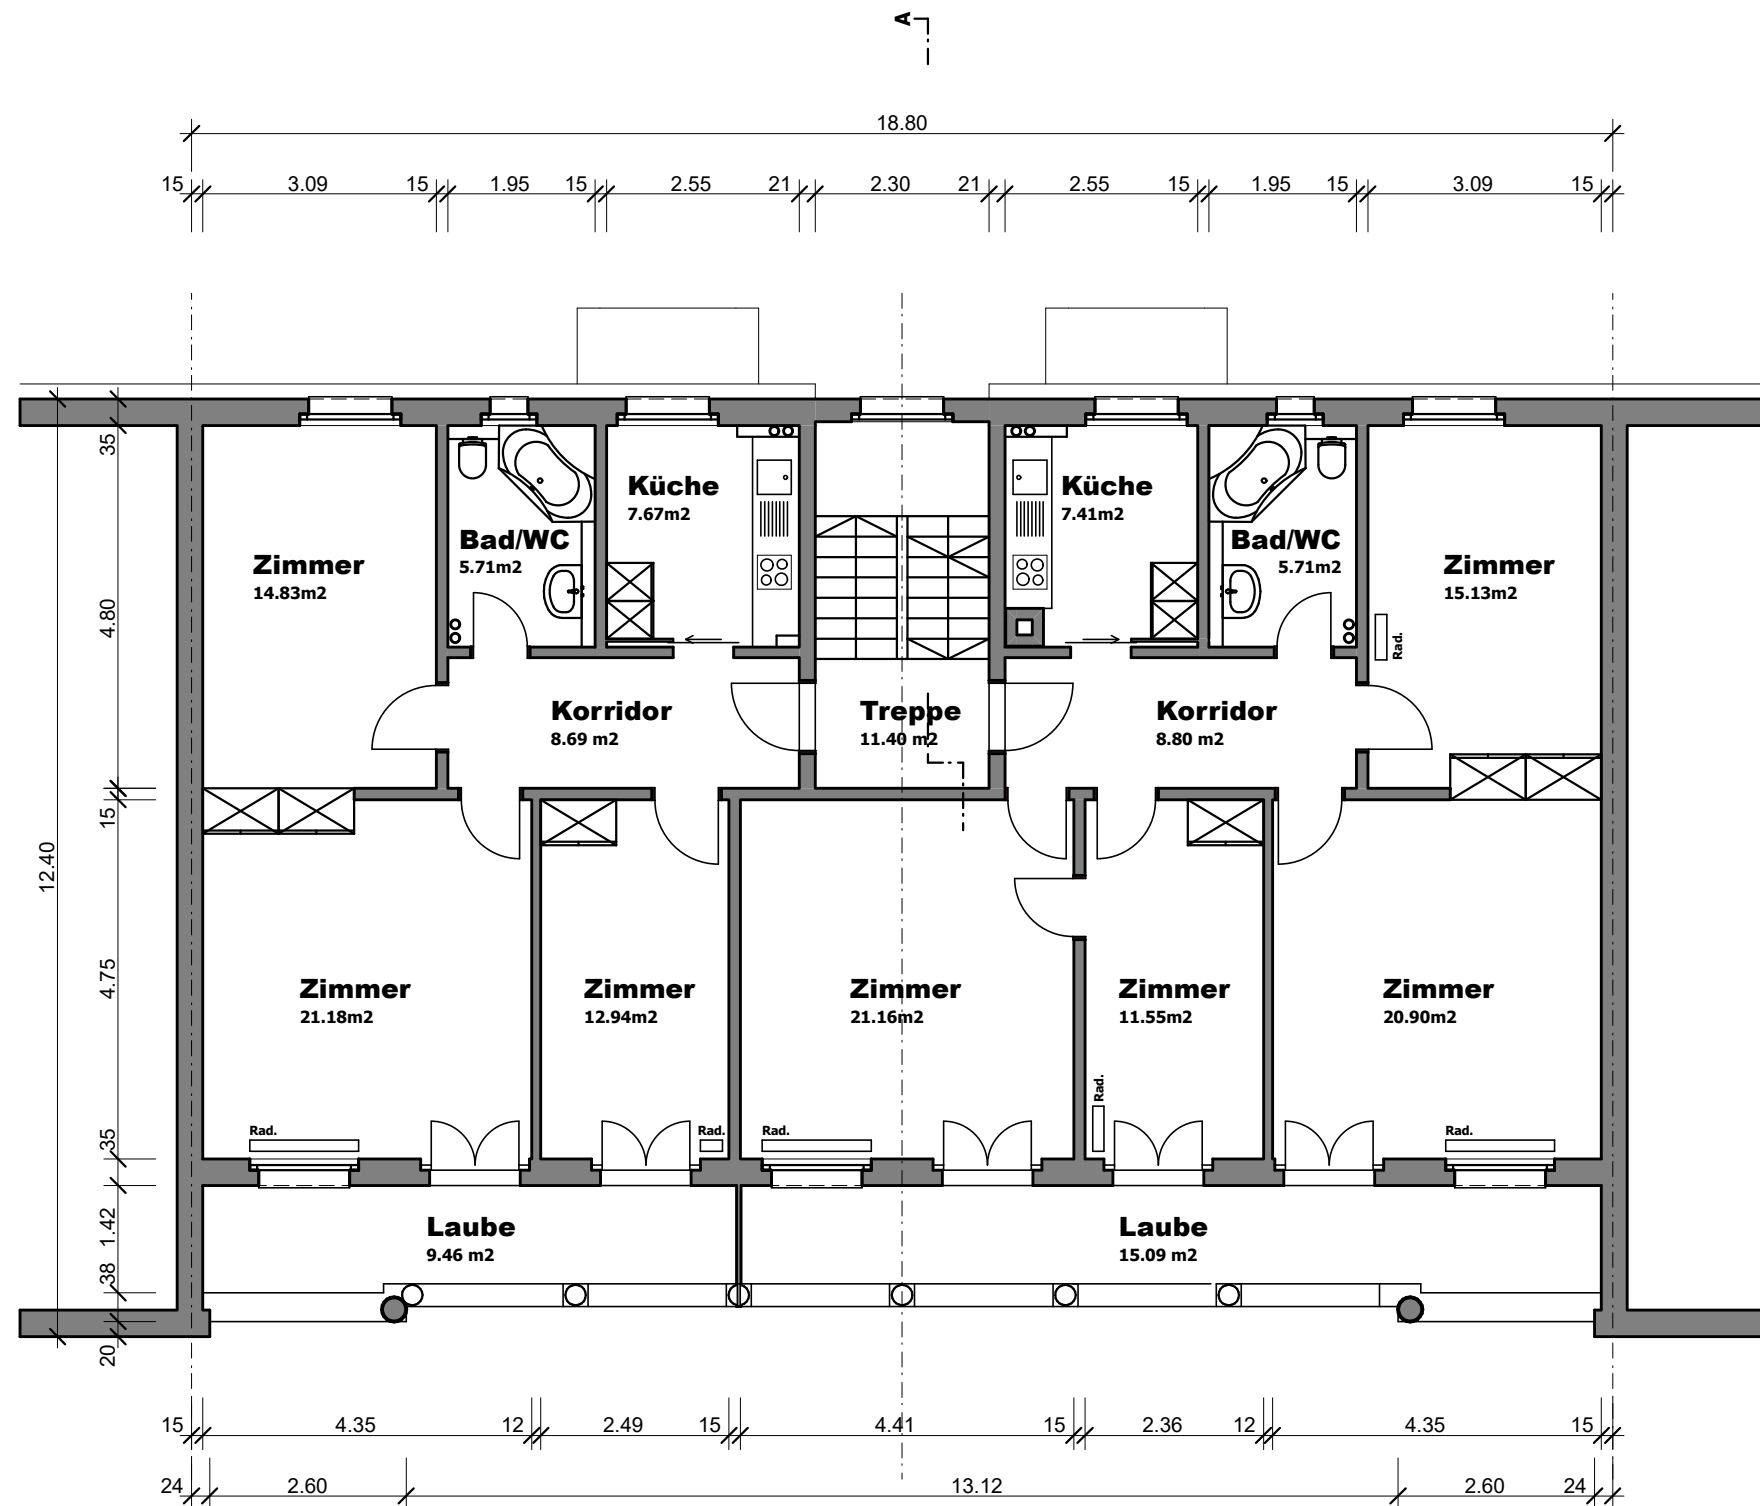

Objekt : Scheuermattweg 8, Bern		
Bauherr : MEG Scheuermattweg 8		p.A. Herrn A. Kuntschen, 4054 Basel
2619-15	GRUNDRISS 3. OBERGESCHOSS	Mst. : 1:100 Grösse : 42 / 30 cm Datum : 23. April 2026 Gez. : AB/mr Rev. : ...
Renobau Planung + Bauleitung AG Murifeldweg 2 Postfach 3000 Bern 16 Tel: 031 351 50 50 Mail: info@renobau.ch		

renobau