





**Geschäftshaus:  
Etage:**

**Wehntalerstrasse 540, Zürich  
Erdgeschoss**

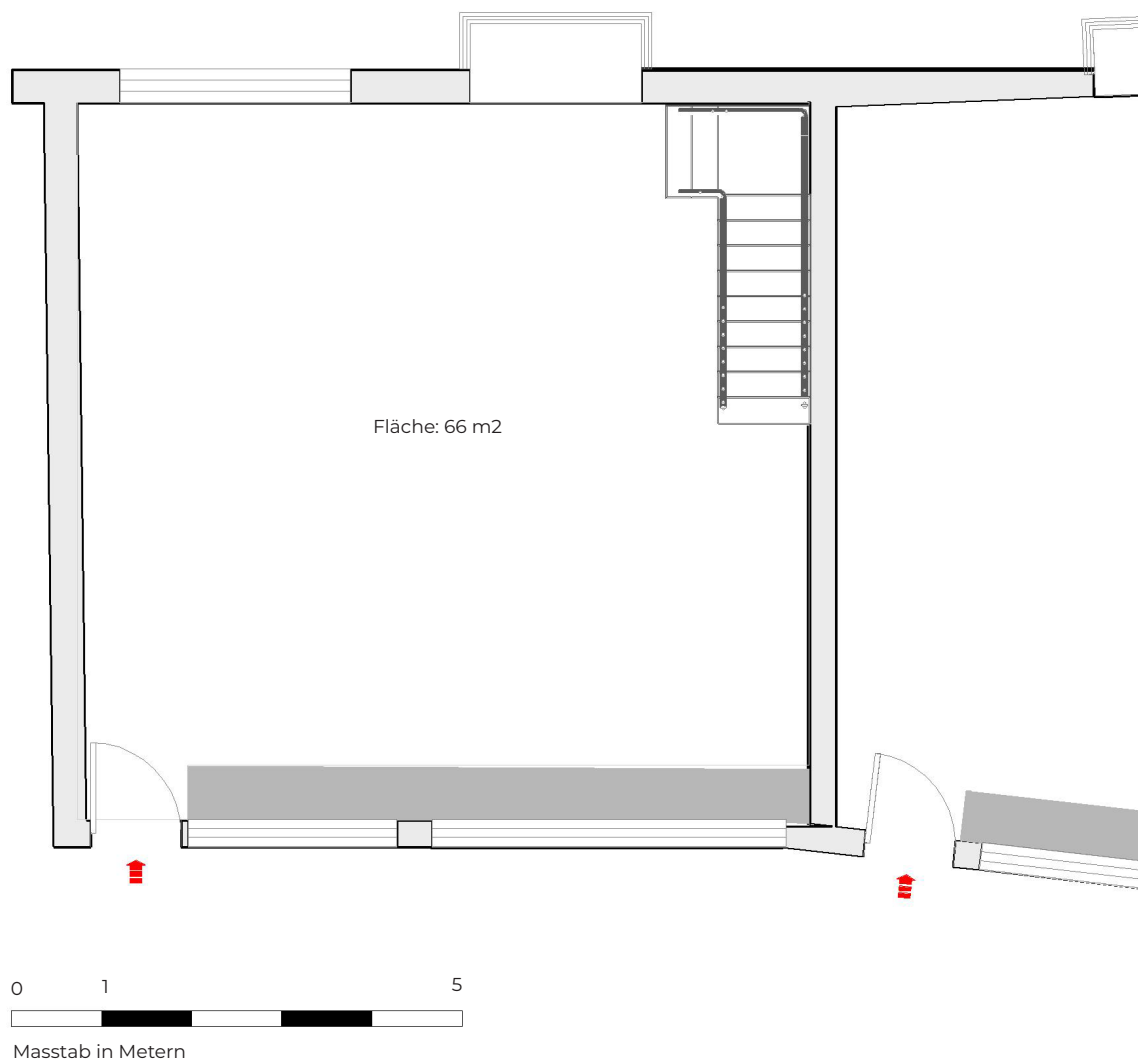

Dieser Vermietungsplan dient ausschliesslich zu Informationszwecken. Daraus können vom Interessenten bzw. Mieter keinerlei Ansprüche abgeleitet werden. Für Mietflächen, Masse, Grundrisse, Einbauelemente, Türansläge usw. gelten ausschliesslich die Angaben in der Hauptmietvertragsurkunde. Alle Massangaben sind vor Ausführung oder Bestellung vor Ort zu überprüfen. Nichttragende Wände sind vor einem allfälligen Abbruch statisch durch einen Fachplaner zu prüfen.

Datum: 20. Juli 2026

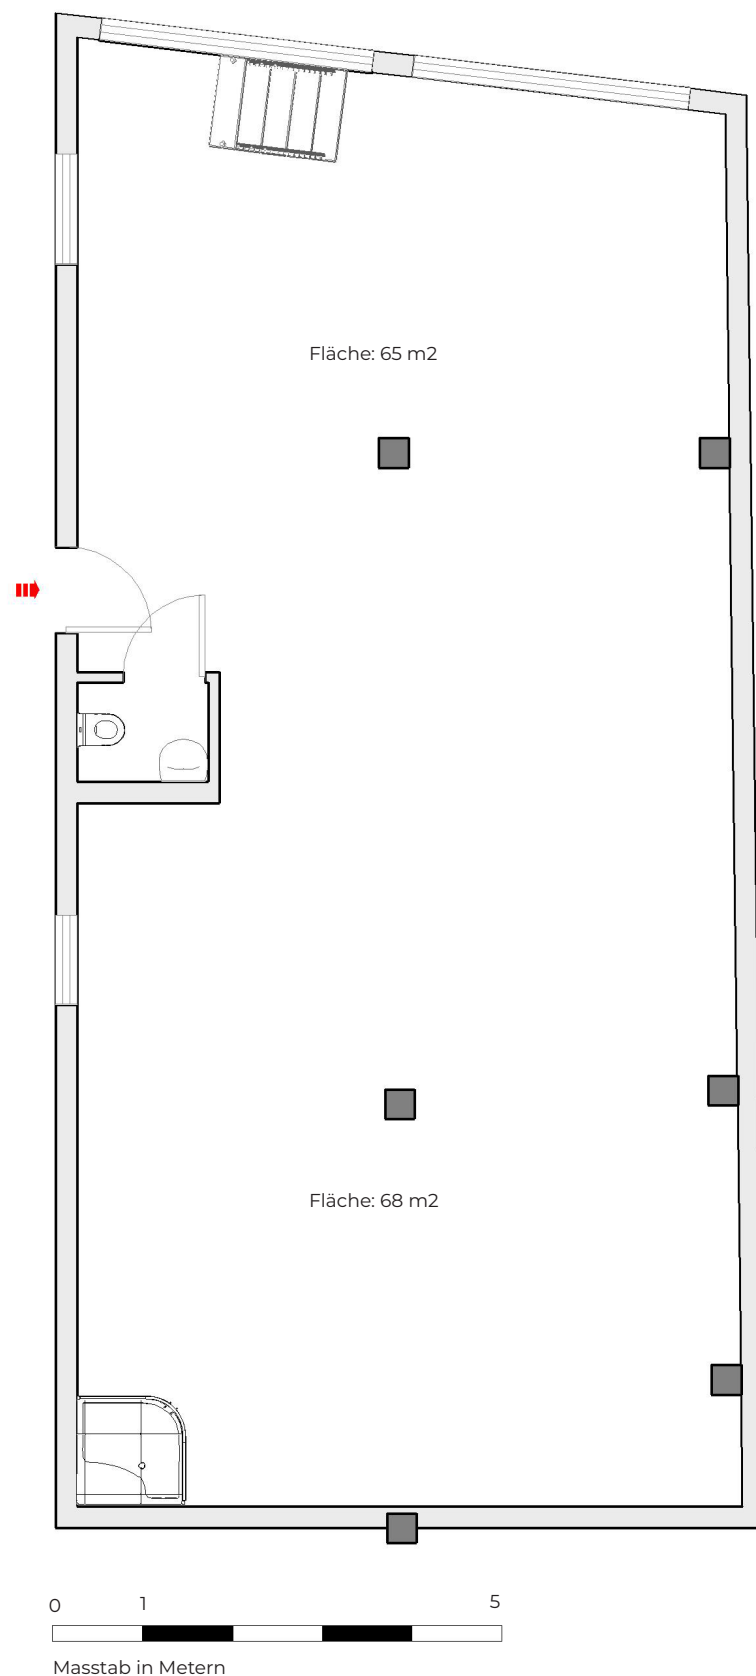

**Geschäftshaus:**  
**Etage:**

**Wehntalerstrasse 540, Zürich**  
**UG - Büro- und Lagerräume**



Dieser Vermietungsplan dient ausschliesslich zu Informationszwecken. Daraus können vom Interessenten bzw. Mieter keinerlei Ansprüche abgeleitet werden. Für Mietflächen, Masse, Grundrisse, Einbauelemente, Türanschlüsse usw. gelten ausschliesslich die Angaben in der Hauptmietvertragsurkunde. Alle Massangaben sind vor Ausführung oder Bestellung vor Ort zu überprüfen. Nichttragende Wände sind vor einem allfälligen Abbruch statisch durch einen Fachplaner zu prüfen.

Datum: 20. Juli 2026