


PPE 10633-3 - Villa duplex 6.5 pces + mezzanine - 628/1000

Droit exclusif terrasse piscine+ pergola + bûcher + terrains privées 1357 m2 + places de parc A, B & C

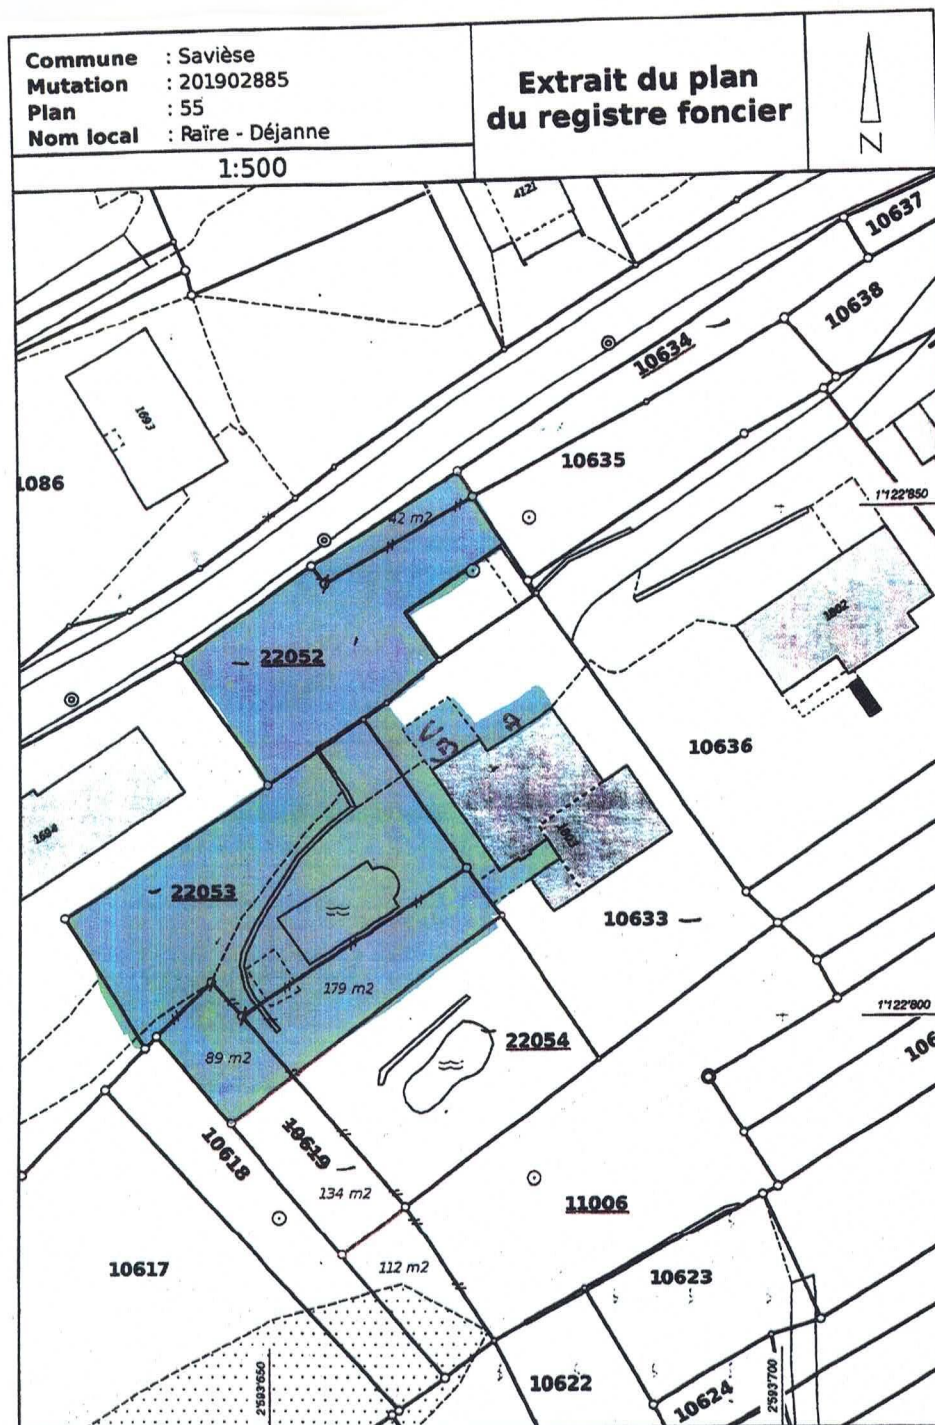

Page 3

Surface nette : 226.86 m2

Surface brute : 236 m2

Balcon : 21 m2

Terrasse : 129 m2

Jardins : 715 m2


Piscine : 63 m2

Surface de vente : 352 m2 (SB + 1/2 balcon + 1/3 terrasse + piscine)

Cave : 7.92 m2

Surface totale : 1171.92 m2

Page 11 sur 20

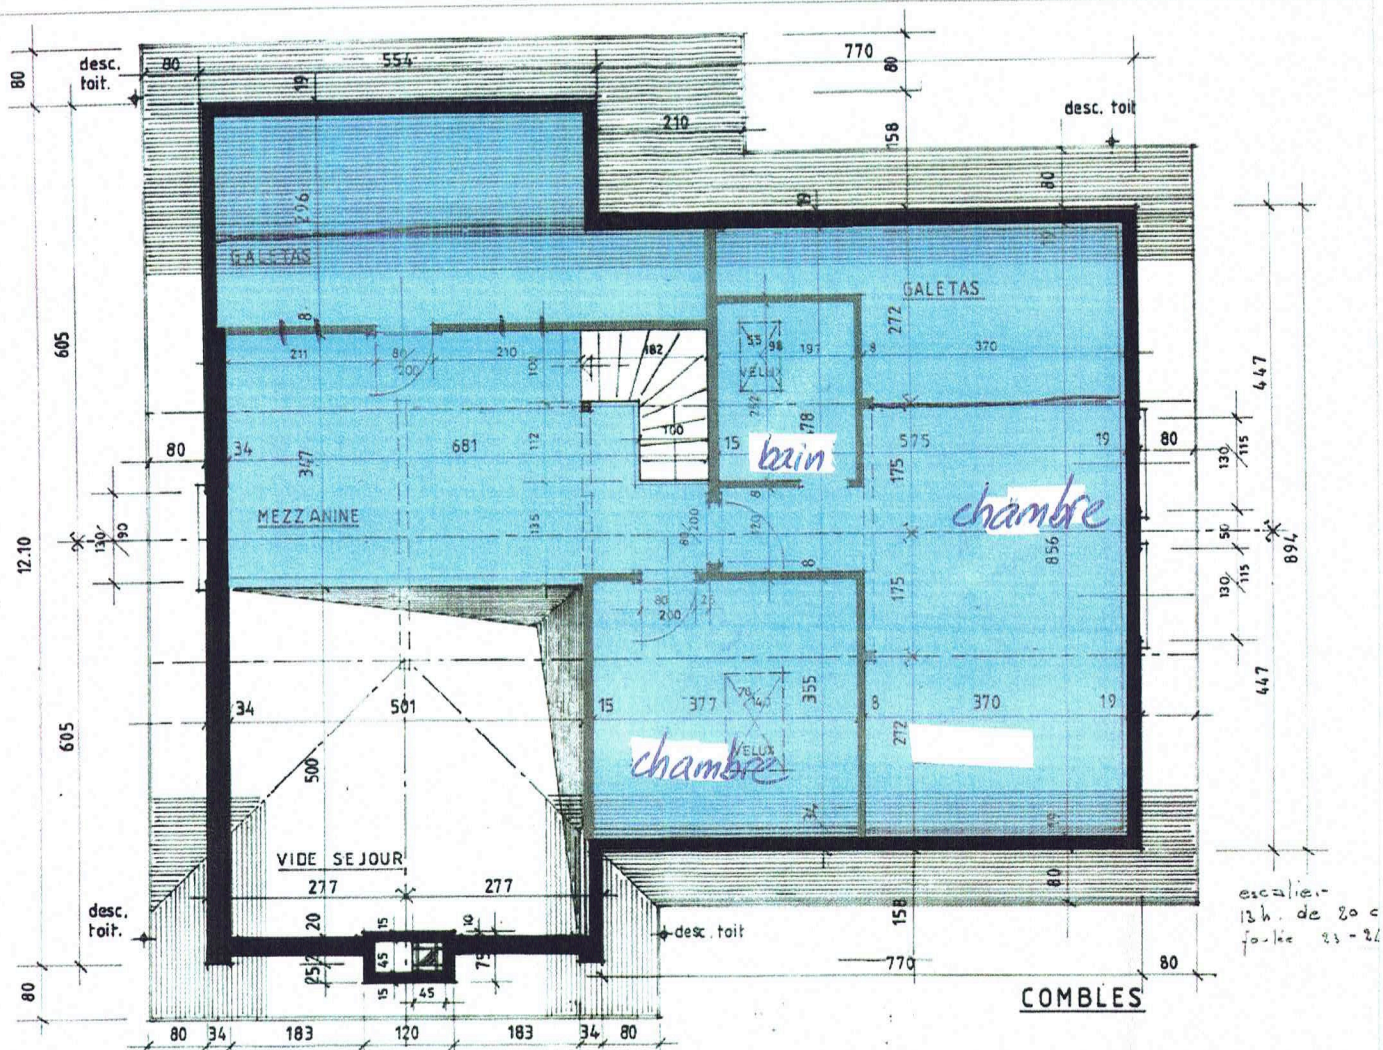

Duplex combles		1/1000 ^e
Mezzanine	20.71 m ²	
Lingerie <i>chambre</i>	13.38 m ²	
Local de stockage	9.41 m ²	
Galetas 1	25.89 m ² ✕	
Galetas 2	36.18 m ² ✕	
Surface nette habitable	219.89 m ²	
Surface construction intérieure	6.97 m ²	628
Surface habitable	226.86 m ²	
Cave	7.92 m ²	

CW

CW ARCHITECTES SA
rue des aubepines 9 1950 Sion t: +41 27 322 32 69
www.cw-architectes.ch info@cw-architectes.ch

PORCHET MANUEL
Calcul des surfaces

Date:
12.11.19

Aff:
POR

Form:
A4

Ech:
1:100

Dess:
FZ

Plan:
003

12.10

CUISINE

389

340

ENTREE

148

153

165

10

15

34

732

504

15


2

SEJOUR

CHAM

5.54


13.2

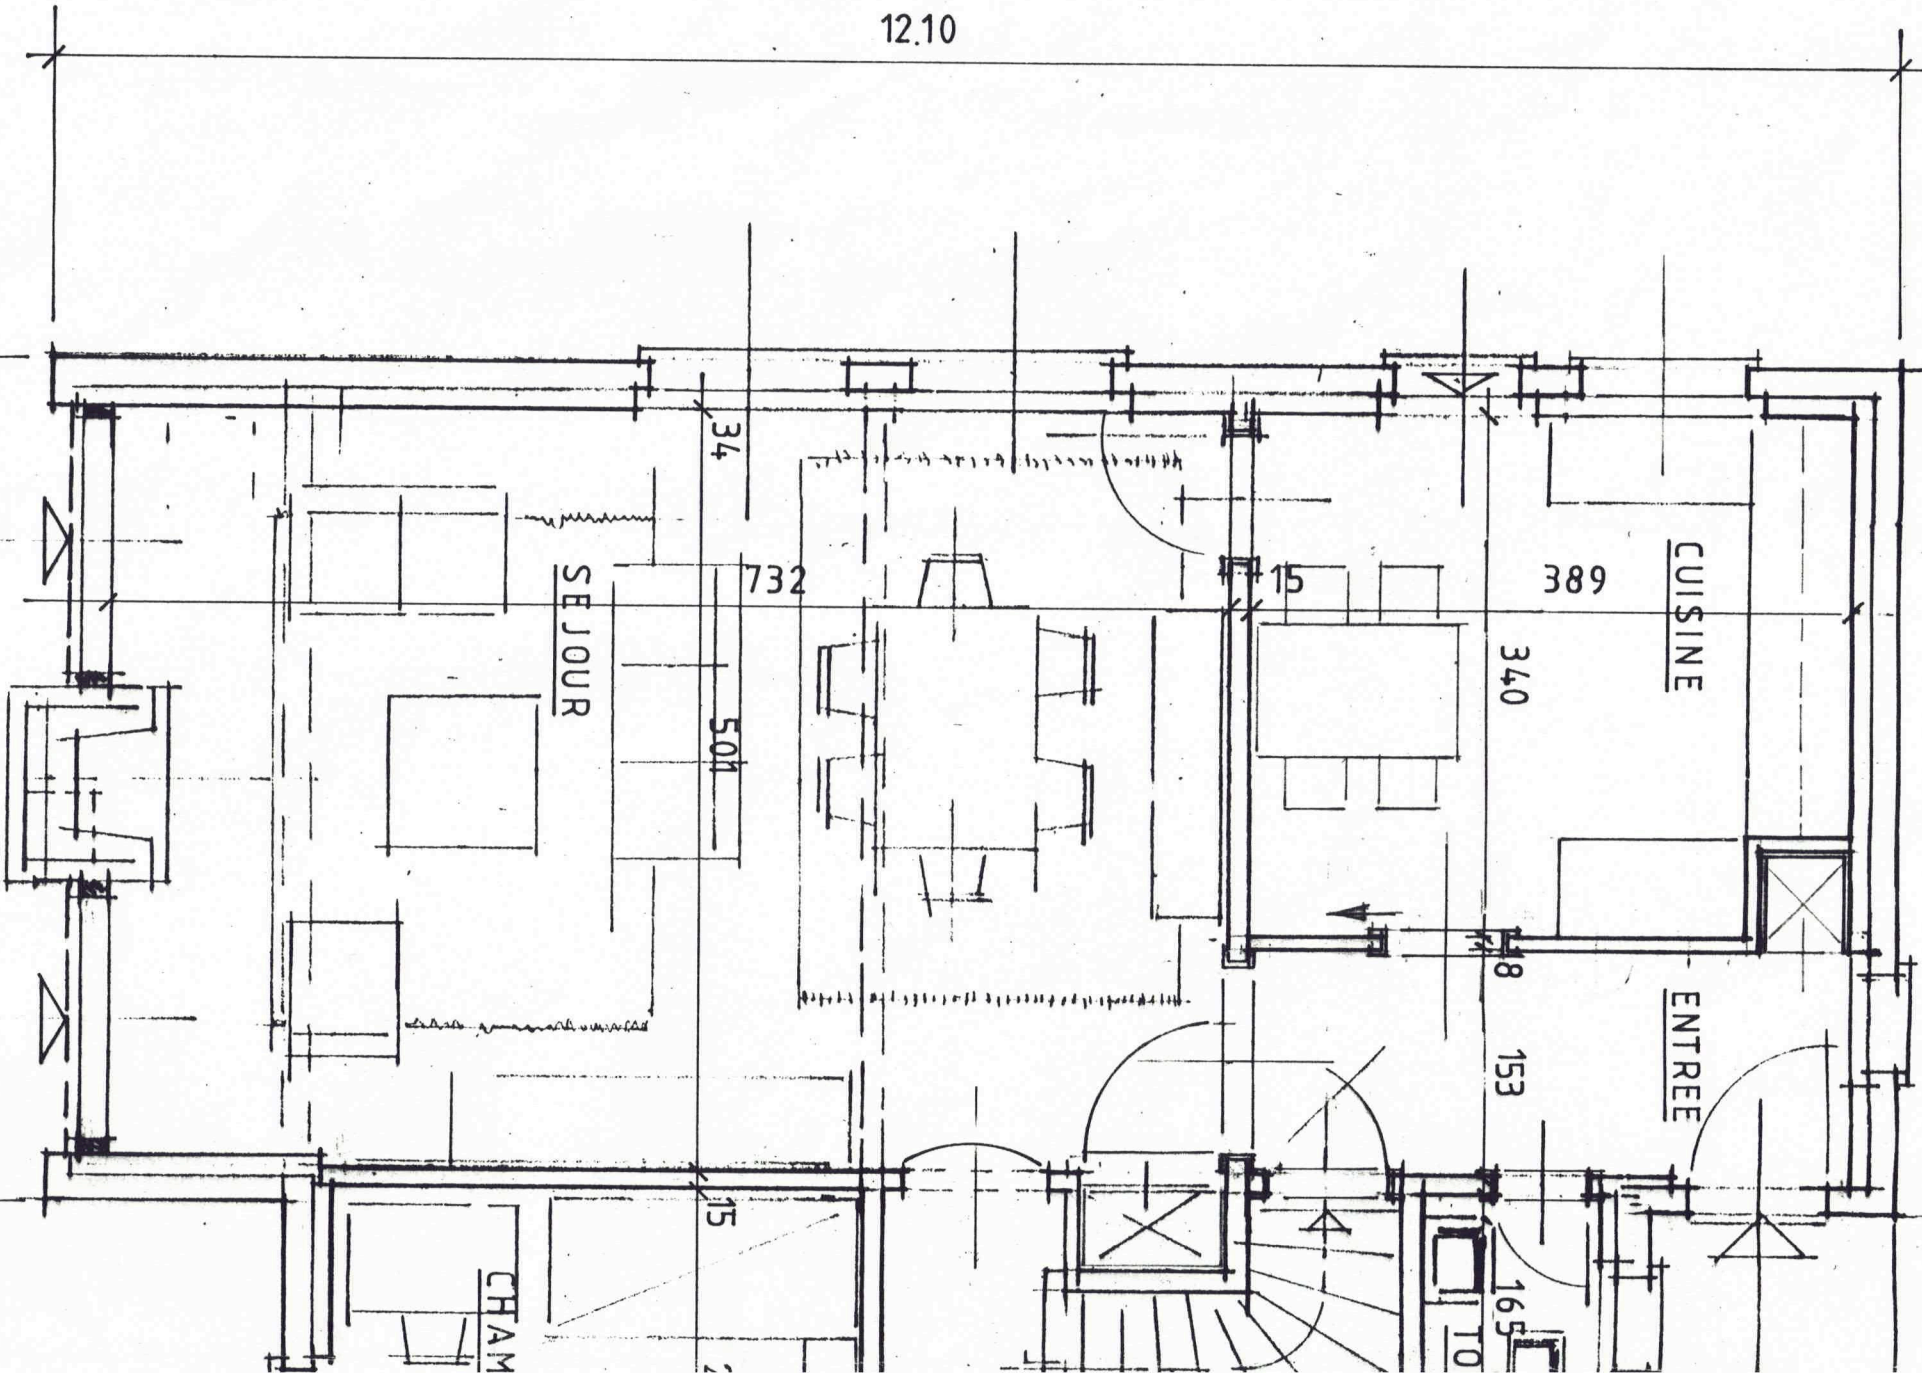

13.24

REZ - DE - CHAUSSEE

7.70

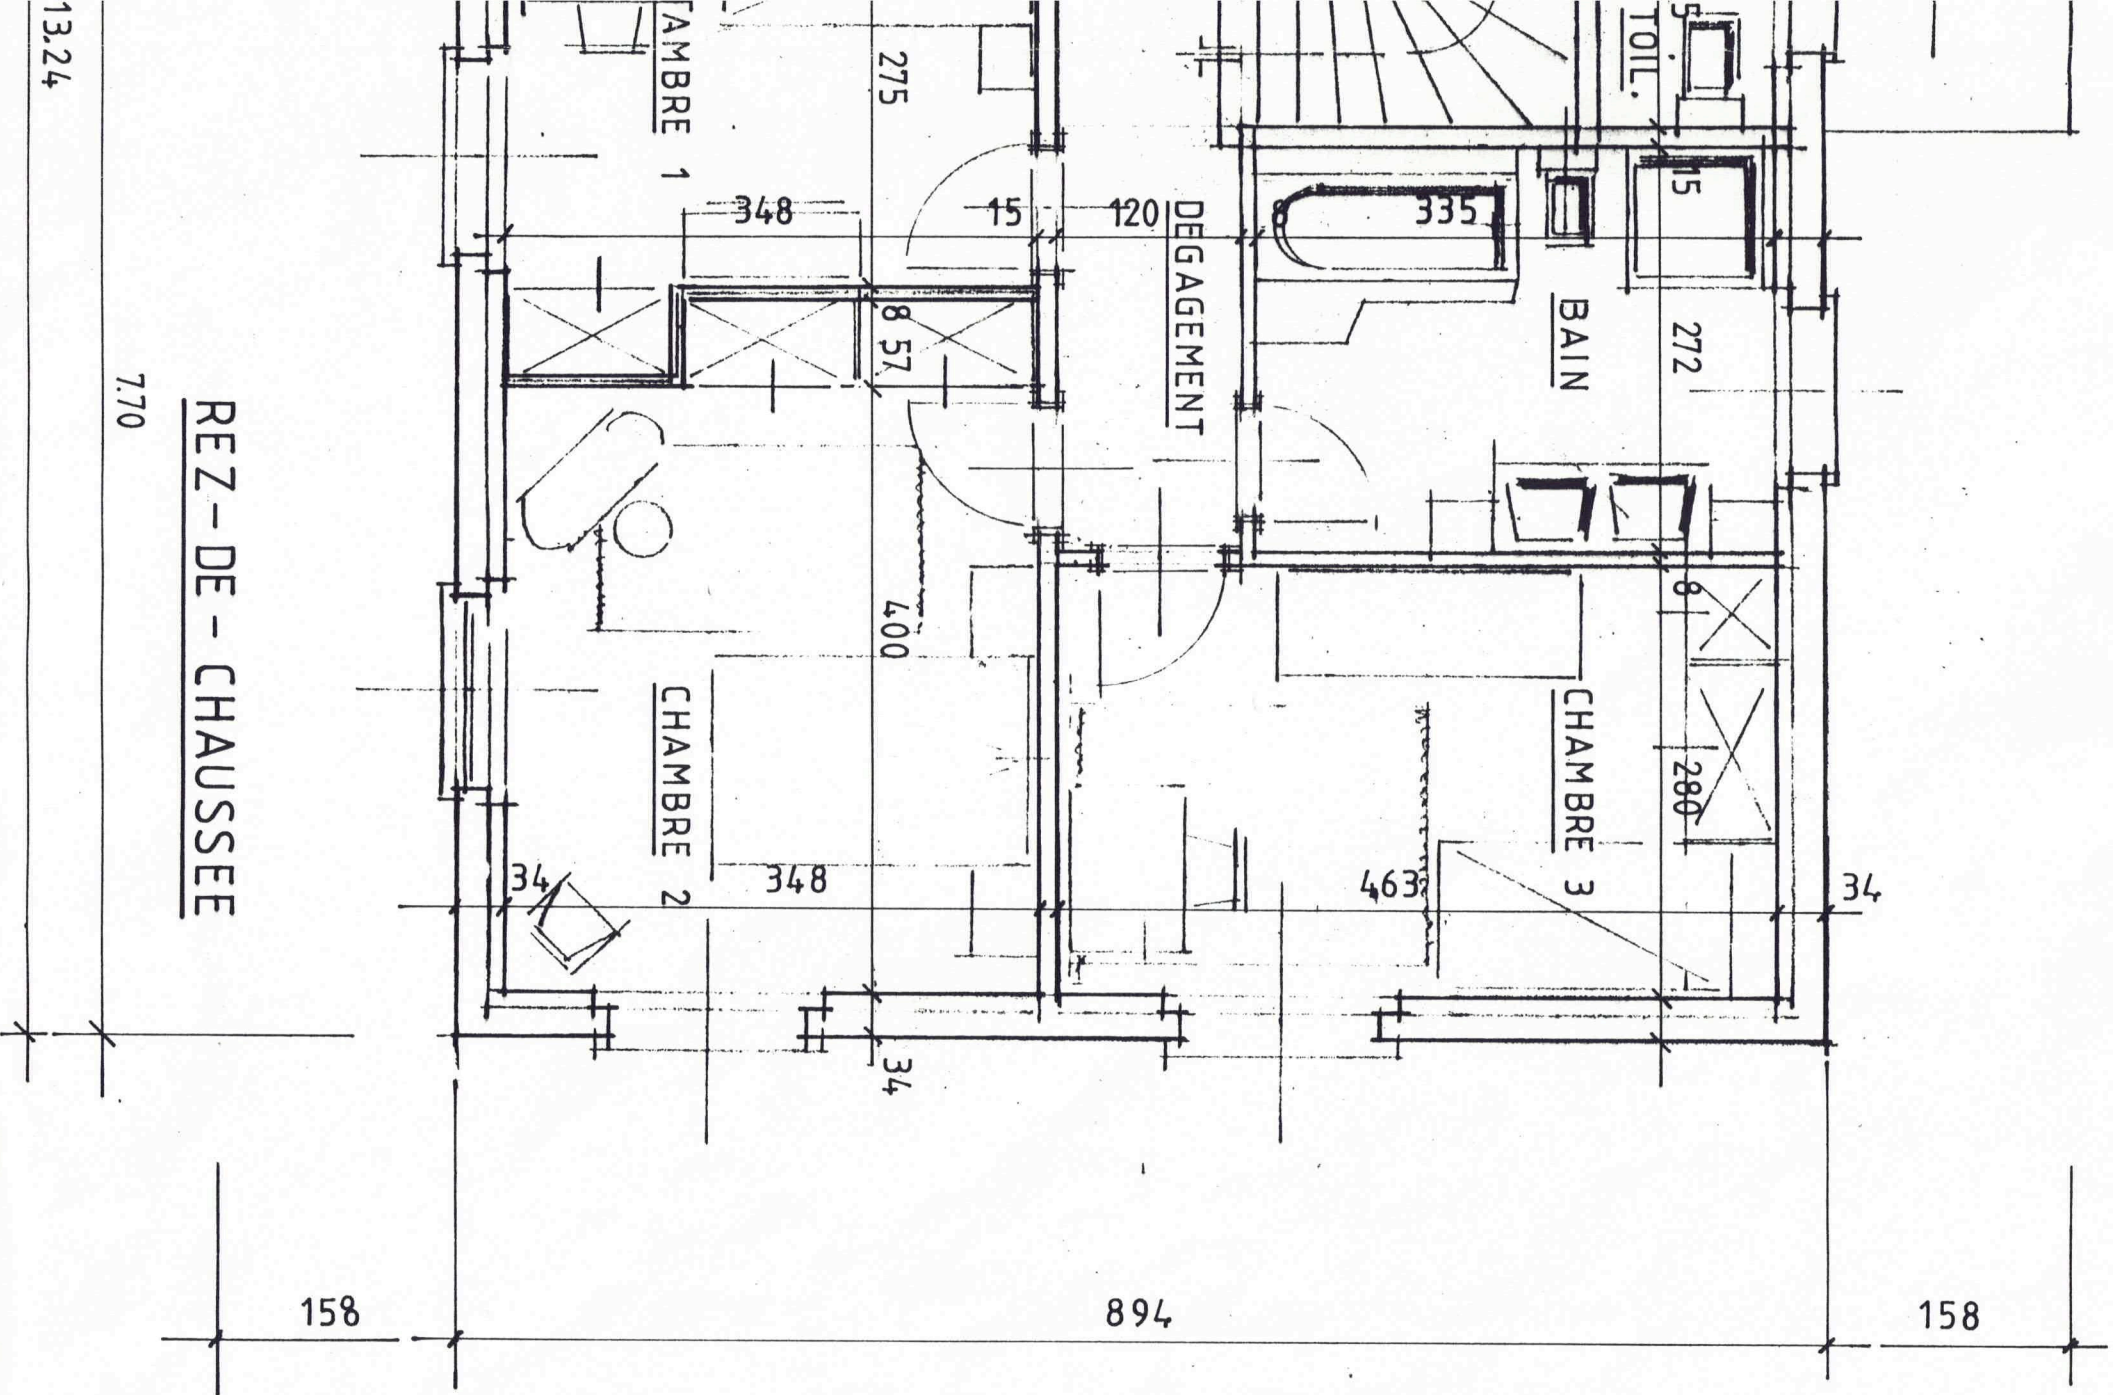

158

894

158

80 12.10 80

