


IMMENT DE MR. JEAN-PIERRE BILAT RIDDIS

ET SUD

ICH: 1:50
RIDDIS AVRIL 1960

DRE PELFINI ARCHITECTE

219

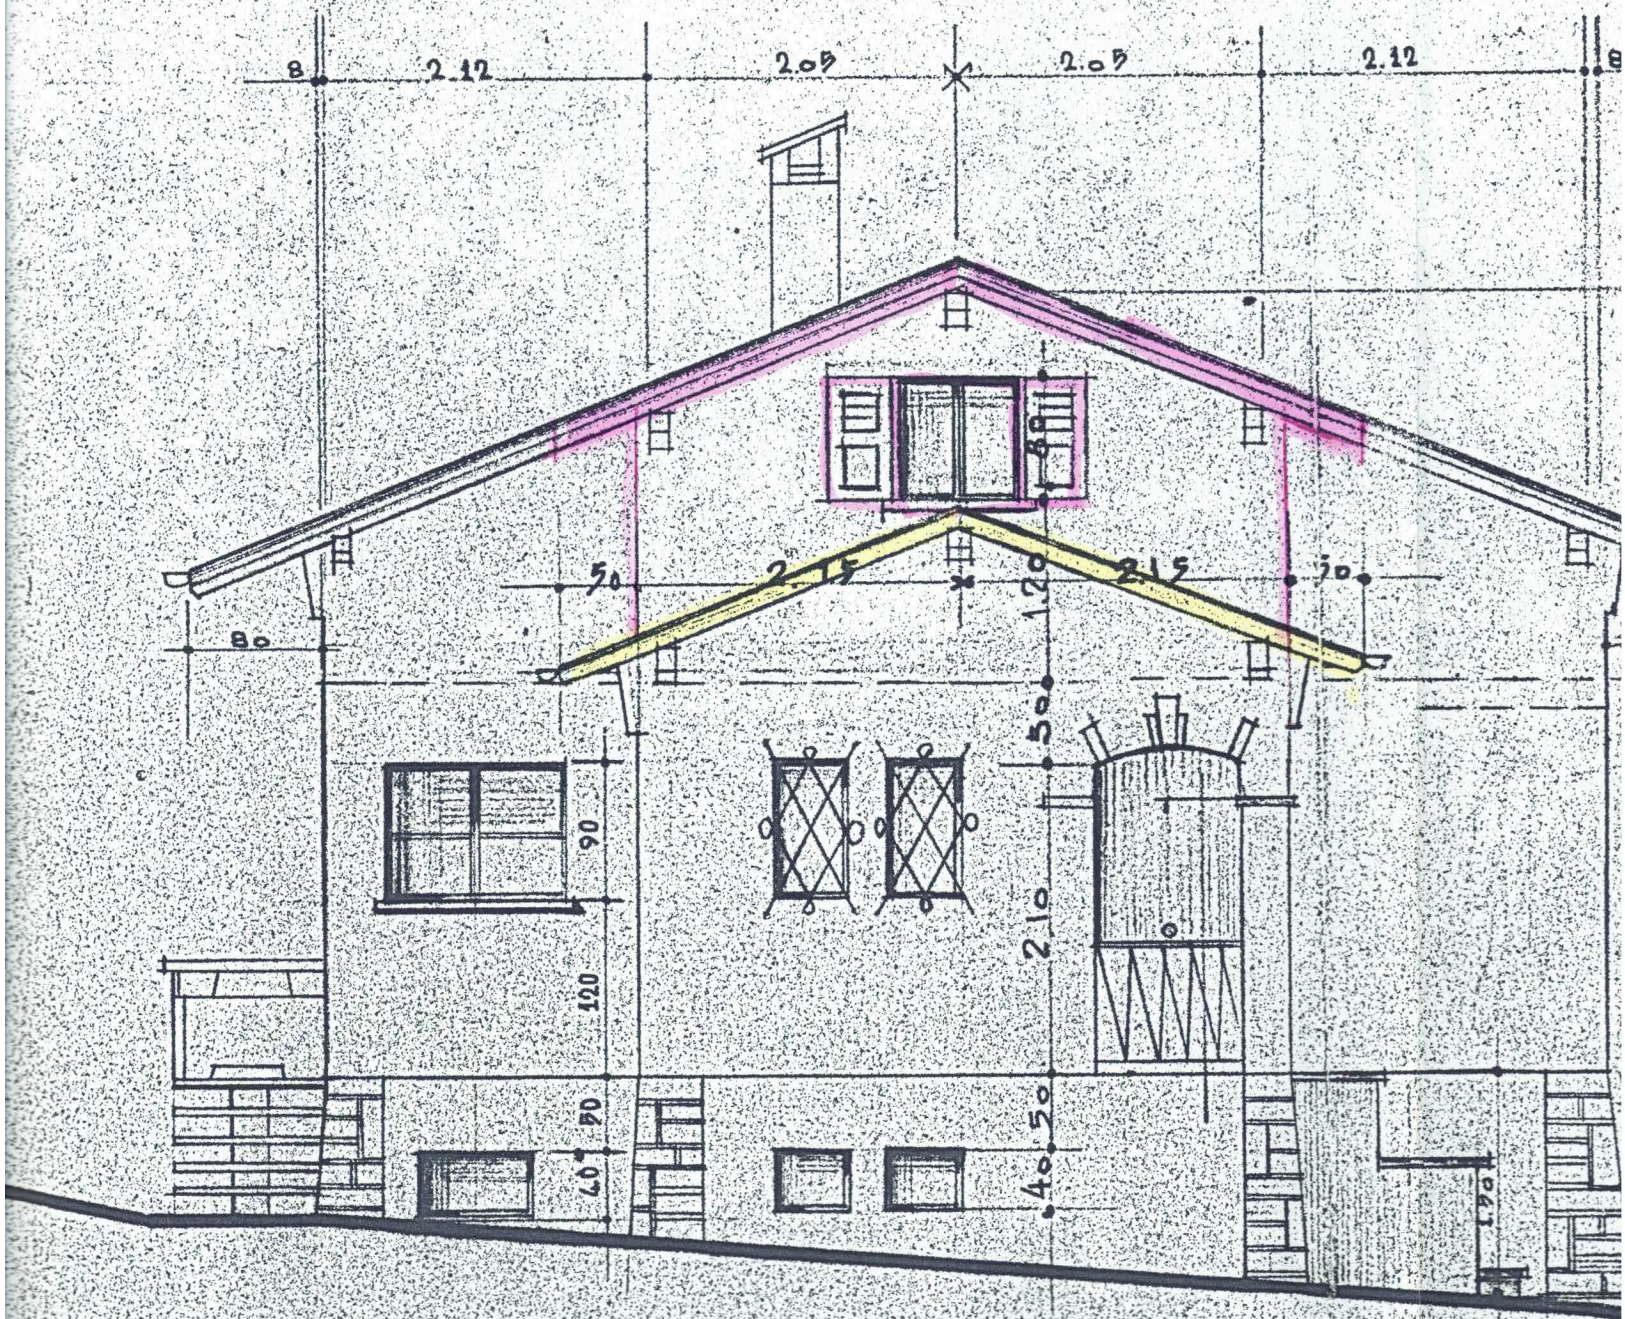

FACADE

EST