



Nord Fassade

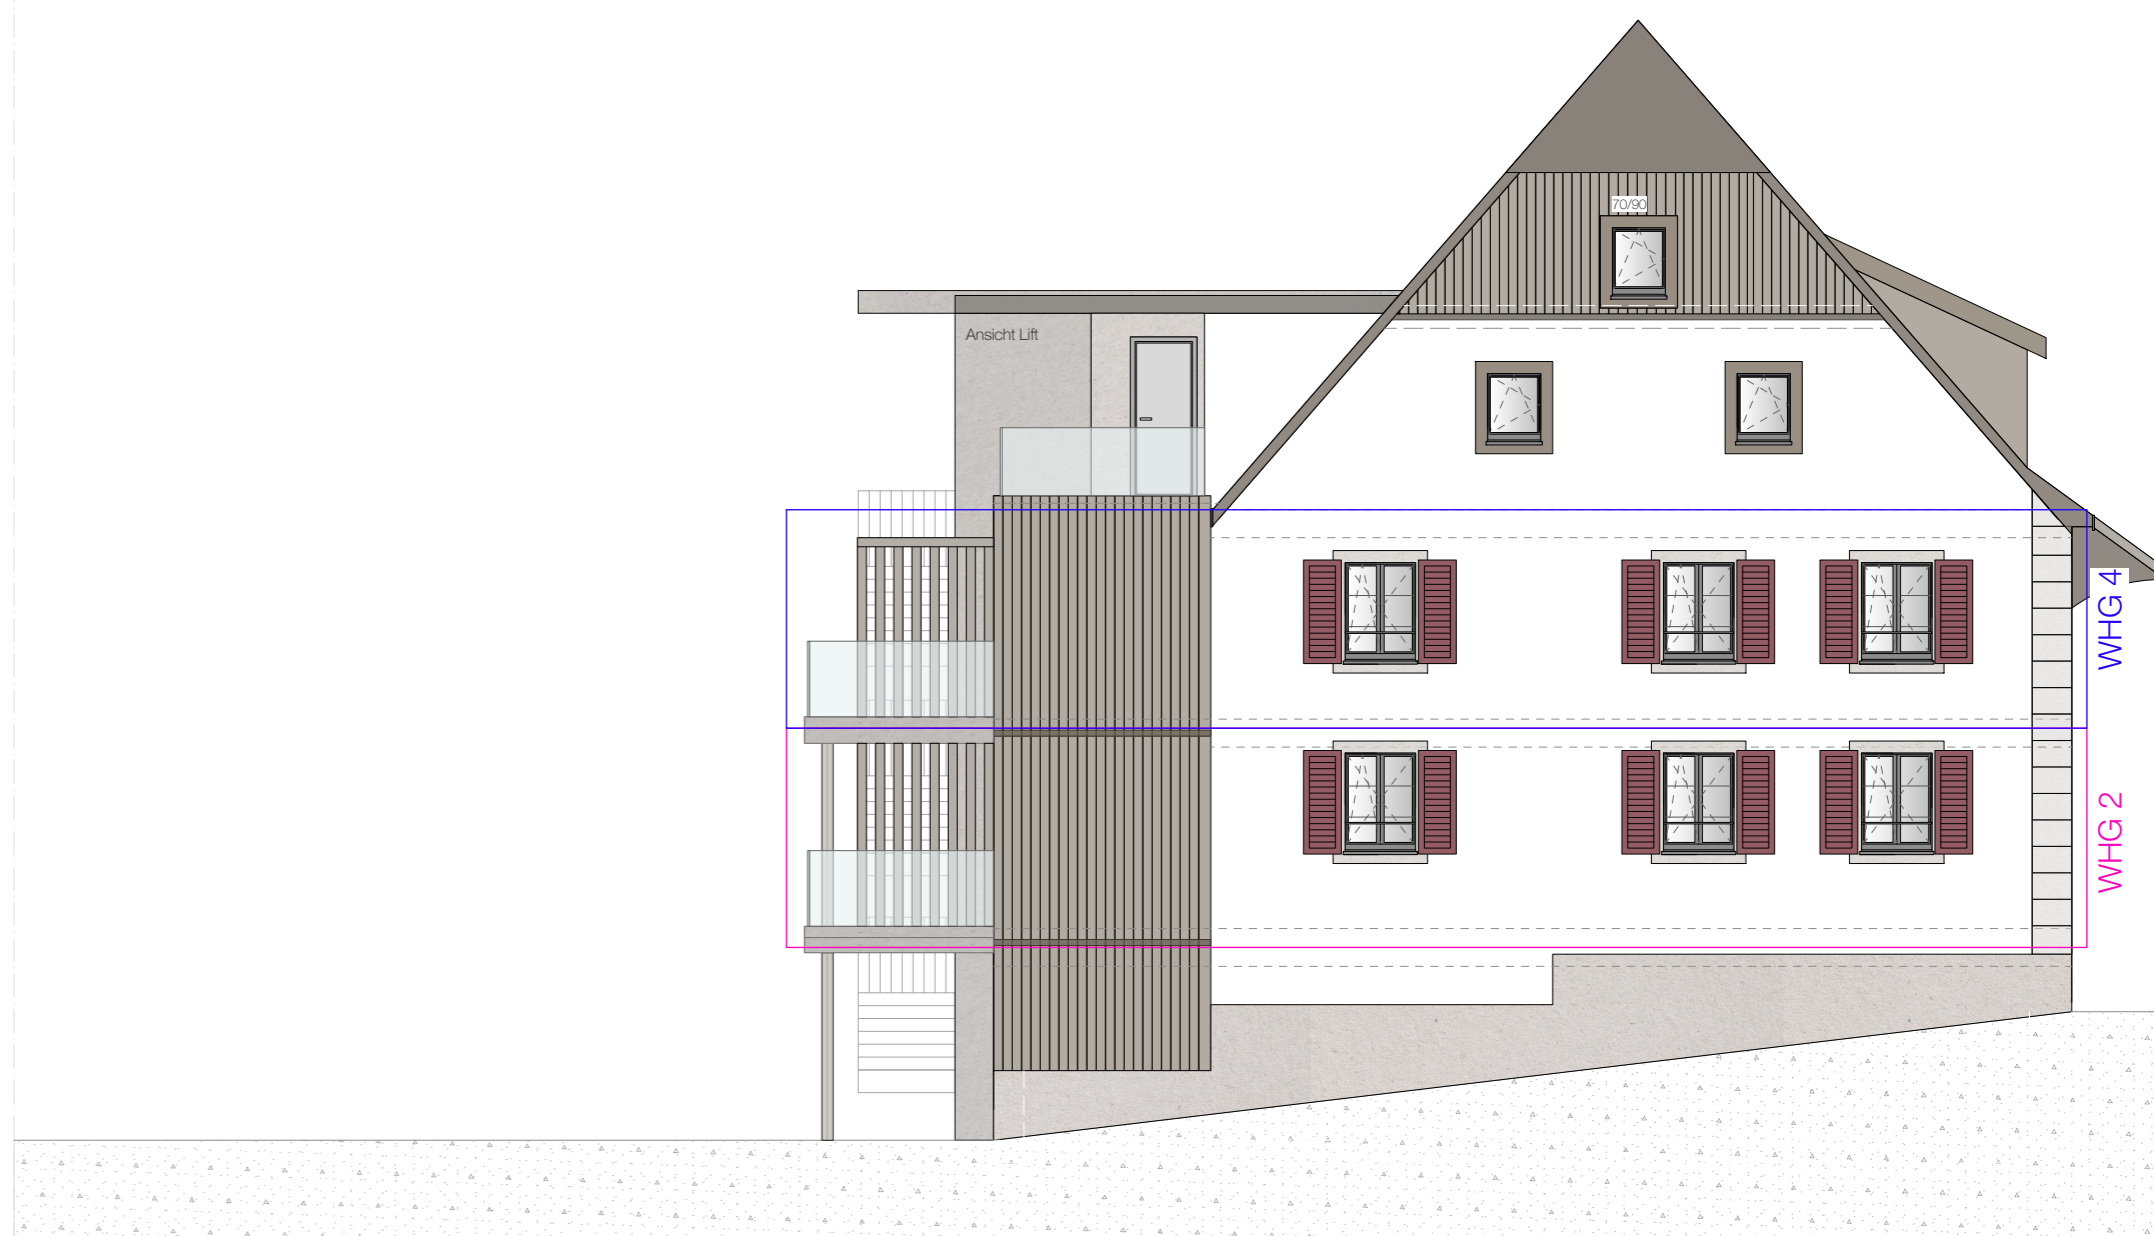

Ost Fassade



Süd Fassade

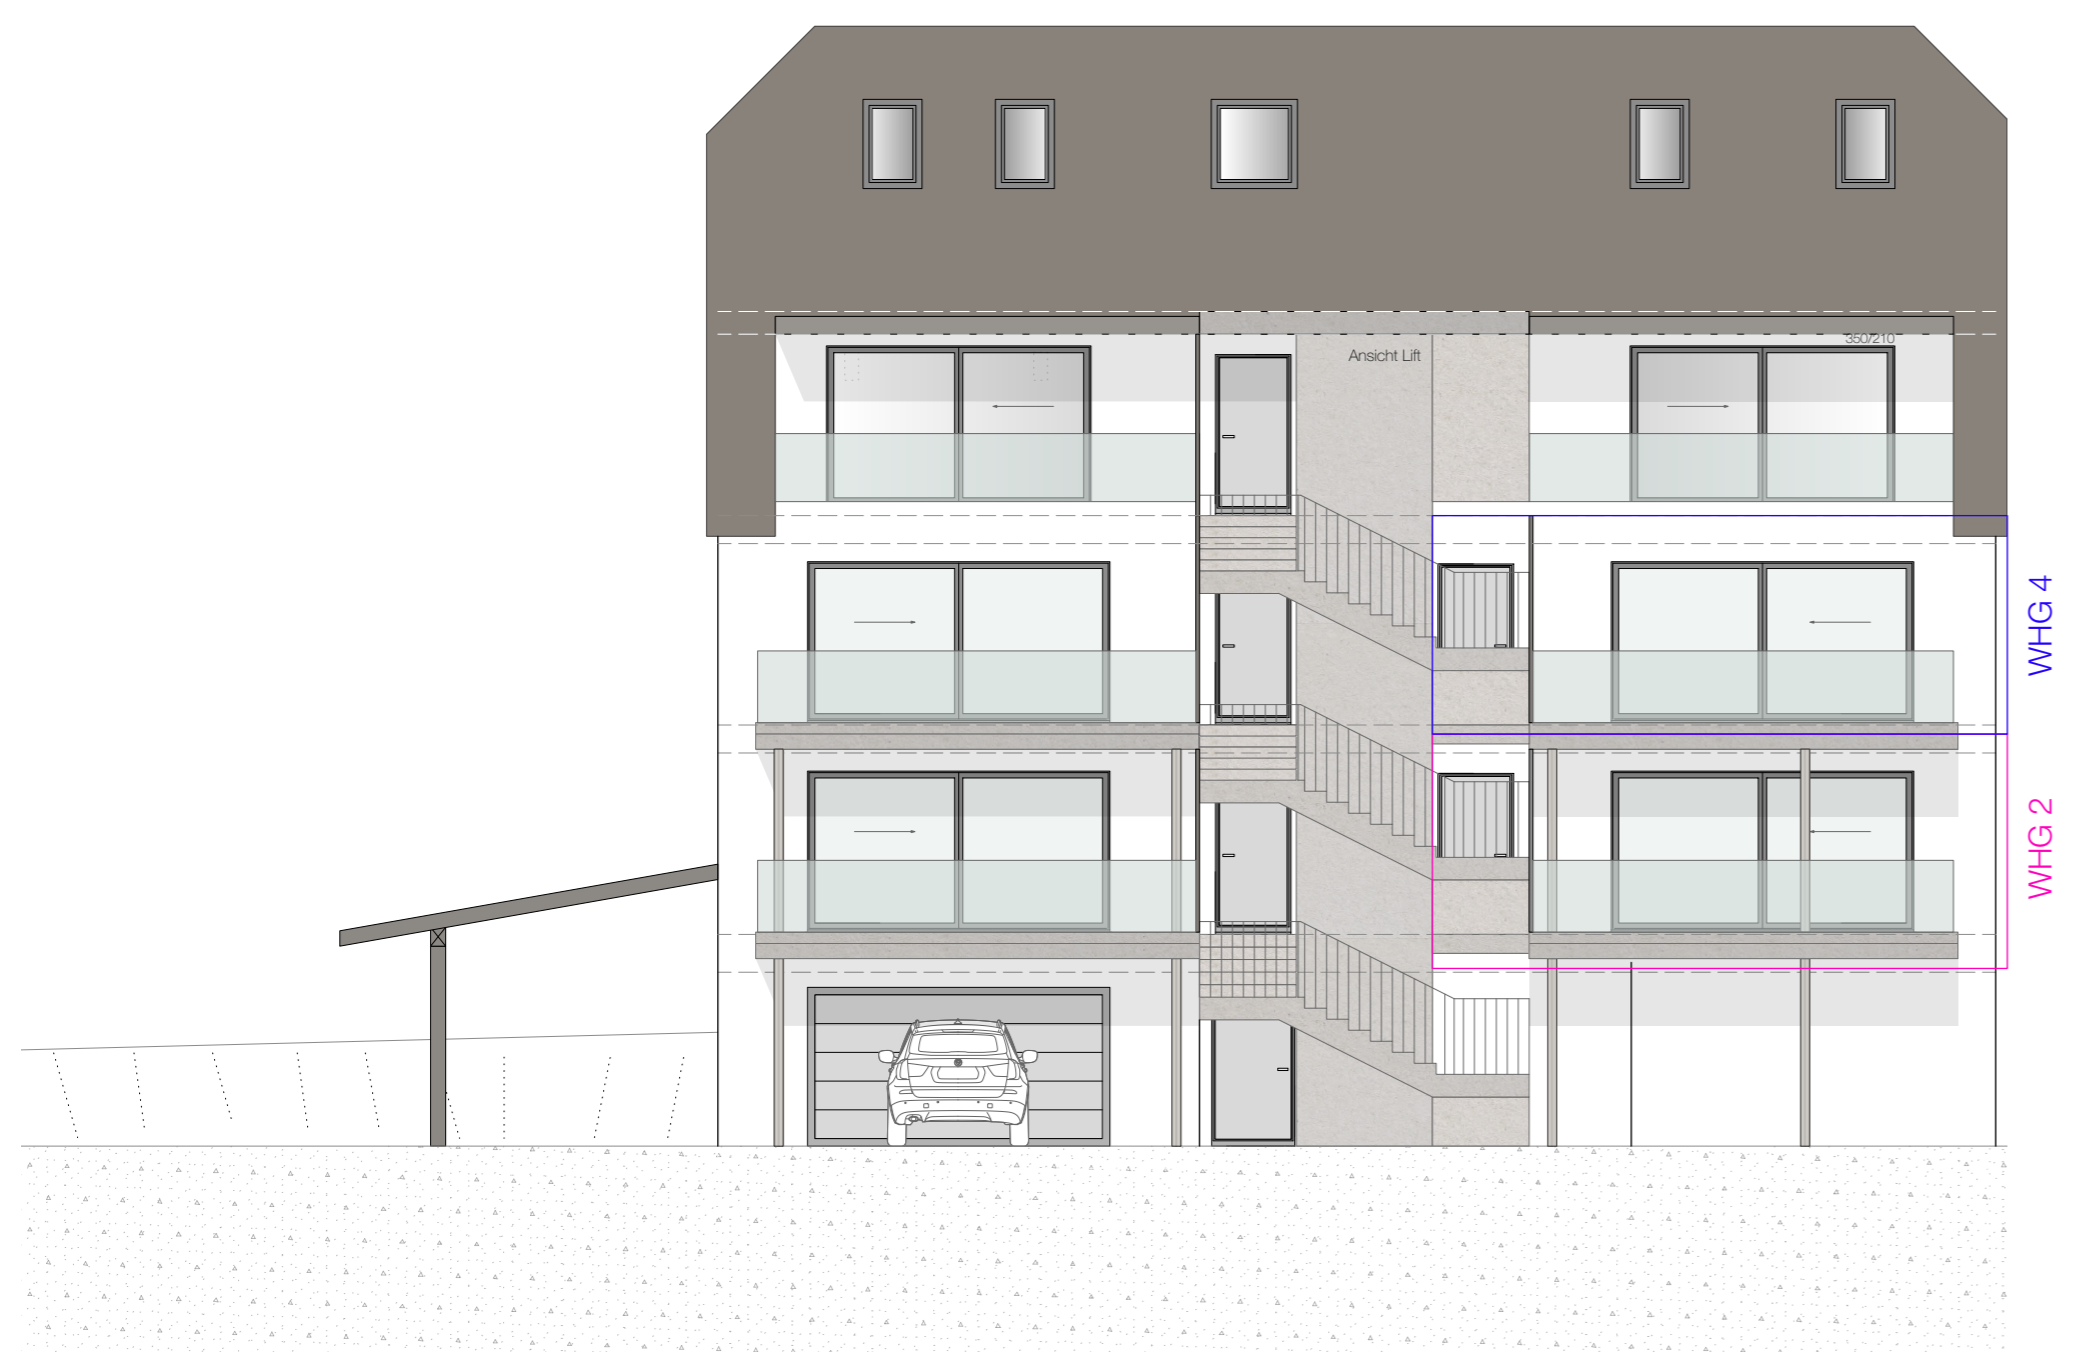

West Fassade

