


**PODEST**  
 RB +12,80 | FB +13,02  
 A 5,00 m<sup>2</sup>  
 B Ker. Platten  
 W Sichtbeton  
 D Weissputz

**TREPPENHAUS**  
 RB +13,33 | FB +14,48  
 A 7,50 m<sup>2</sup>  
 B Ker. Platten  
 W Sichtbeton  
 D Weissputz

**REDUIT / WASCHEN**  
 RB +14,33 | FB +14,48  
 A 5,10 m<sup>2</sup>  
 B Ker. Platten  
 W Abrieb  
 D Weissputz

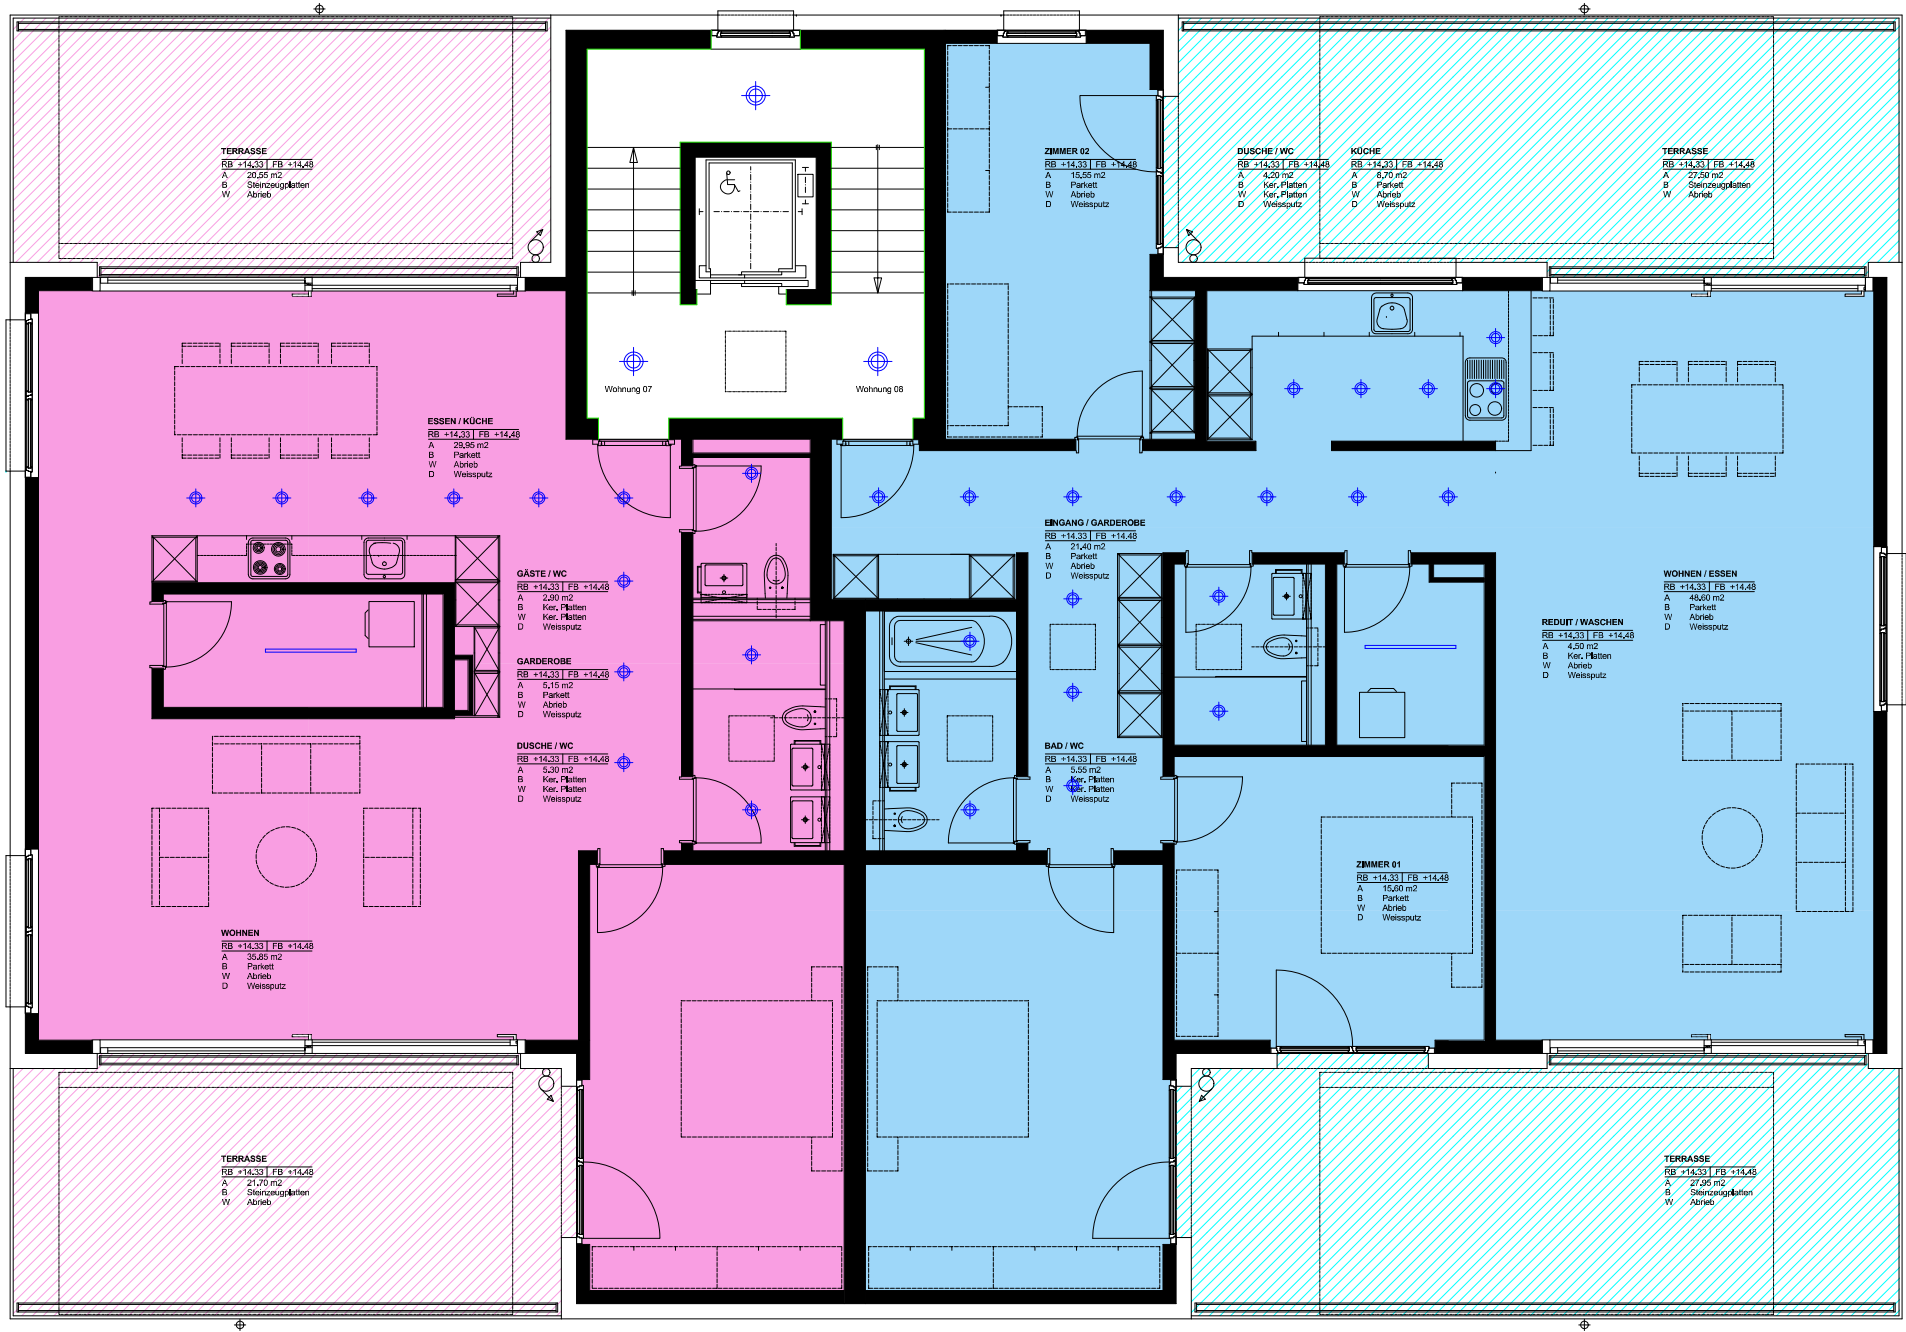

**TERRASSE**  
 RB +14,33 | FB +14,48  
 A 20,55 m<sup>2</sup>  
 B Steinzeugplatten  
 W Abrieb

**ESSEN / KÜCHE**  
 RB +14,33 | FB +14,48  
 A 29,95 m<sup>2</sup>  
 B Parkett  
 W Abrieb  
 D Weissputz

**GÄSTE / WC**  
 RB +14,33 | FB +14,48  
 A 2,90 m<sup>2</sup>  
 B Ker. Platten  
 W Ker. Platten  
 D Weissputz

**GARDEROBE**  
 RB +14,33 | FB +14,48  
 A 5,15 m<sup>2</sup>  
 B Parkett  
 W Abrieb  
 D Weissputz

**DUSCHE / WC**  
 RB +14,33 | FB +14,48  
 A 5,30 m<sup>2</sup>  
 B Ker. Platten  
 W Ker. Platten  
 D Weissputz

**WOHNEN**  
 RB +14,33 | FB +14,48  
 A 30,85 m<sup>2</sup>  
 B Parkett  
 W Abrieb  
 D Weissputz

**TERRASSE**  
 RB +14,33 | FB +14,48  
 A 21,70 m<sup>2</sup>  
 B Steinzeugplatten  
 W Abrieb

**ELTERN**  
 RB +14,33 | FB +14,48  
 A 19,15 m<sup>2</sup>  
 B Parkett  
 W Abrieb  
 D Weissputz

**ELTERN**  
 RB +14,33 | FB +14,48  
 A 22,40 m<sup>2</sup>  
 B Parkett  
 W Abrieb  
 D Weissputz

**ZIMMER 02**  
 RB +14,33 | FB +14,48  
 A 15,55 m<sup>2</sup>  
 B Parkett  
 W Abrieb  
 D Weissputz

**DUSCHE / WC**  
 RB +14,33 | FB +14,48  
 A 4,50 m<sup>2</sup>  
 B Ker. Platten  
 W Ker. Platten  
 D Weissputz

**KÜCHE**  
 RB +14,33 | FB +14,48  
 A 6,70 m<sup>2</sup>  
 B Parkett  
 W Abrieb  
 D Weissputz

**TERRASSE**  
 RB +14,33 | FB +14,48  
 A 27,50 m<sup>2</sup>  
 B Steinzeugplatten  
 W Abrieb

**ENGANG / GARDEROBE**  
 RB +14,33 | FB +14,48  
 A 21,40 m<sup>2</sup>  
 B Parkett  
 W Abrieb  
 D Weissputz

**BAD / WC**  
 RB +14,33 | FB +14,48  
 A 5,55 m<sup>2</sup>  
 B Ker. Platten  
 W Ker. Platten  
 D Weissputz

**REDUIT / WASCHEN**  
 RB +14,33 | FB +14,48  
 A 4,50 m<sup>2</sup>  
 B Ker. Platten  
 W Abrieb  
 D Weissputz

**WOHNEN / ESSEN**  
 RB +14,33 | FB +14,48  
 A 48,00 m<sup>2</sup>  
 B Parkett  
 W Abrieb  
 D Weissputz

**ZIMMER 01**  
 RB +14,33 | FB +14,48  
 A 15,60 m<sup>2</sup>  
 B Parkett  
 W Abrieb  
 D Weissputz

**TERRASSE**  
 RB +14,33 | FB +14,48  
 A 27,50 m<sup>2</sup>  
 B Steinzeugplatten  
 W Abrieb