

Batiment B

- bleu* **LOT 1** - Appartement B02
 - bleu ciel* **LOT 2** - Appartement B01
 - brun* **LOT 3** - Appartement B12
 - jaune* **LOT 4** - Appartement B11
- Batiment A
- turquoise* **LOT 5** - Appartement A02
 - rose pâle* **LOT 6** - Appartement A01
 - violet* **LOT 7** - Appartement A12
 - vert* **LOT 8** - Appartement A11

19-12

Plans PPE

Servitudes stationnements


Ateliers d'Architecture SA / AA - Penra+Troyon / associés
 Plaine 5 / 1400 Yverdon-les-Bains / +41(0)24 426 16 06 / info@aa-sa.ch
 Centrale 22 / 1450 Sainte-Croix / +41(0)24 454 49 54 / www.aa-sa.ch

Résidence des Pins

Parcelle 2388 - 1400 Yverdon-les-Bains
 Propriété de VOA Sàrl
 Rue de la Plaine 5
 1400 Yverdon-les-Bains

Format A4
 Echelle 1:500

2025-07-22
 AB

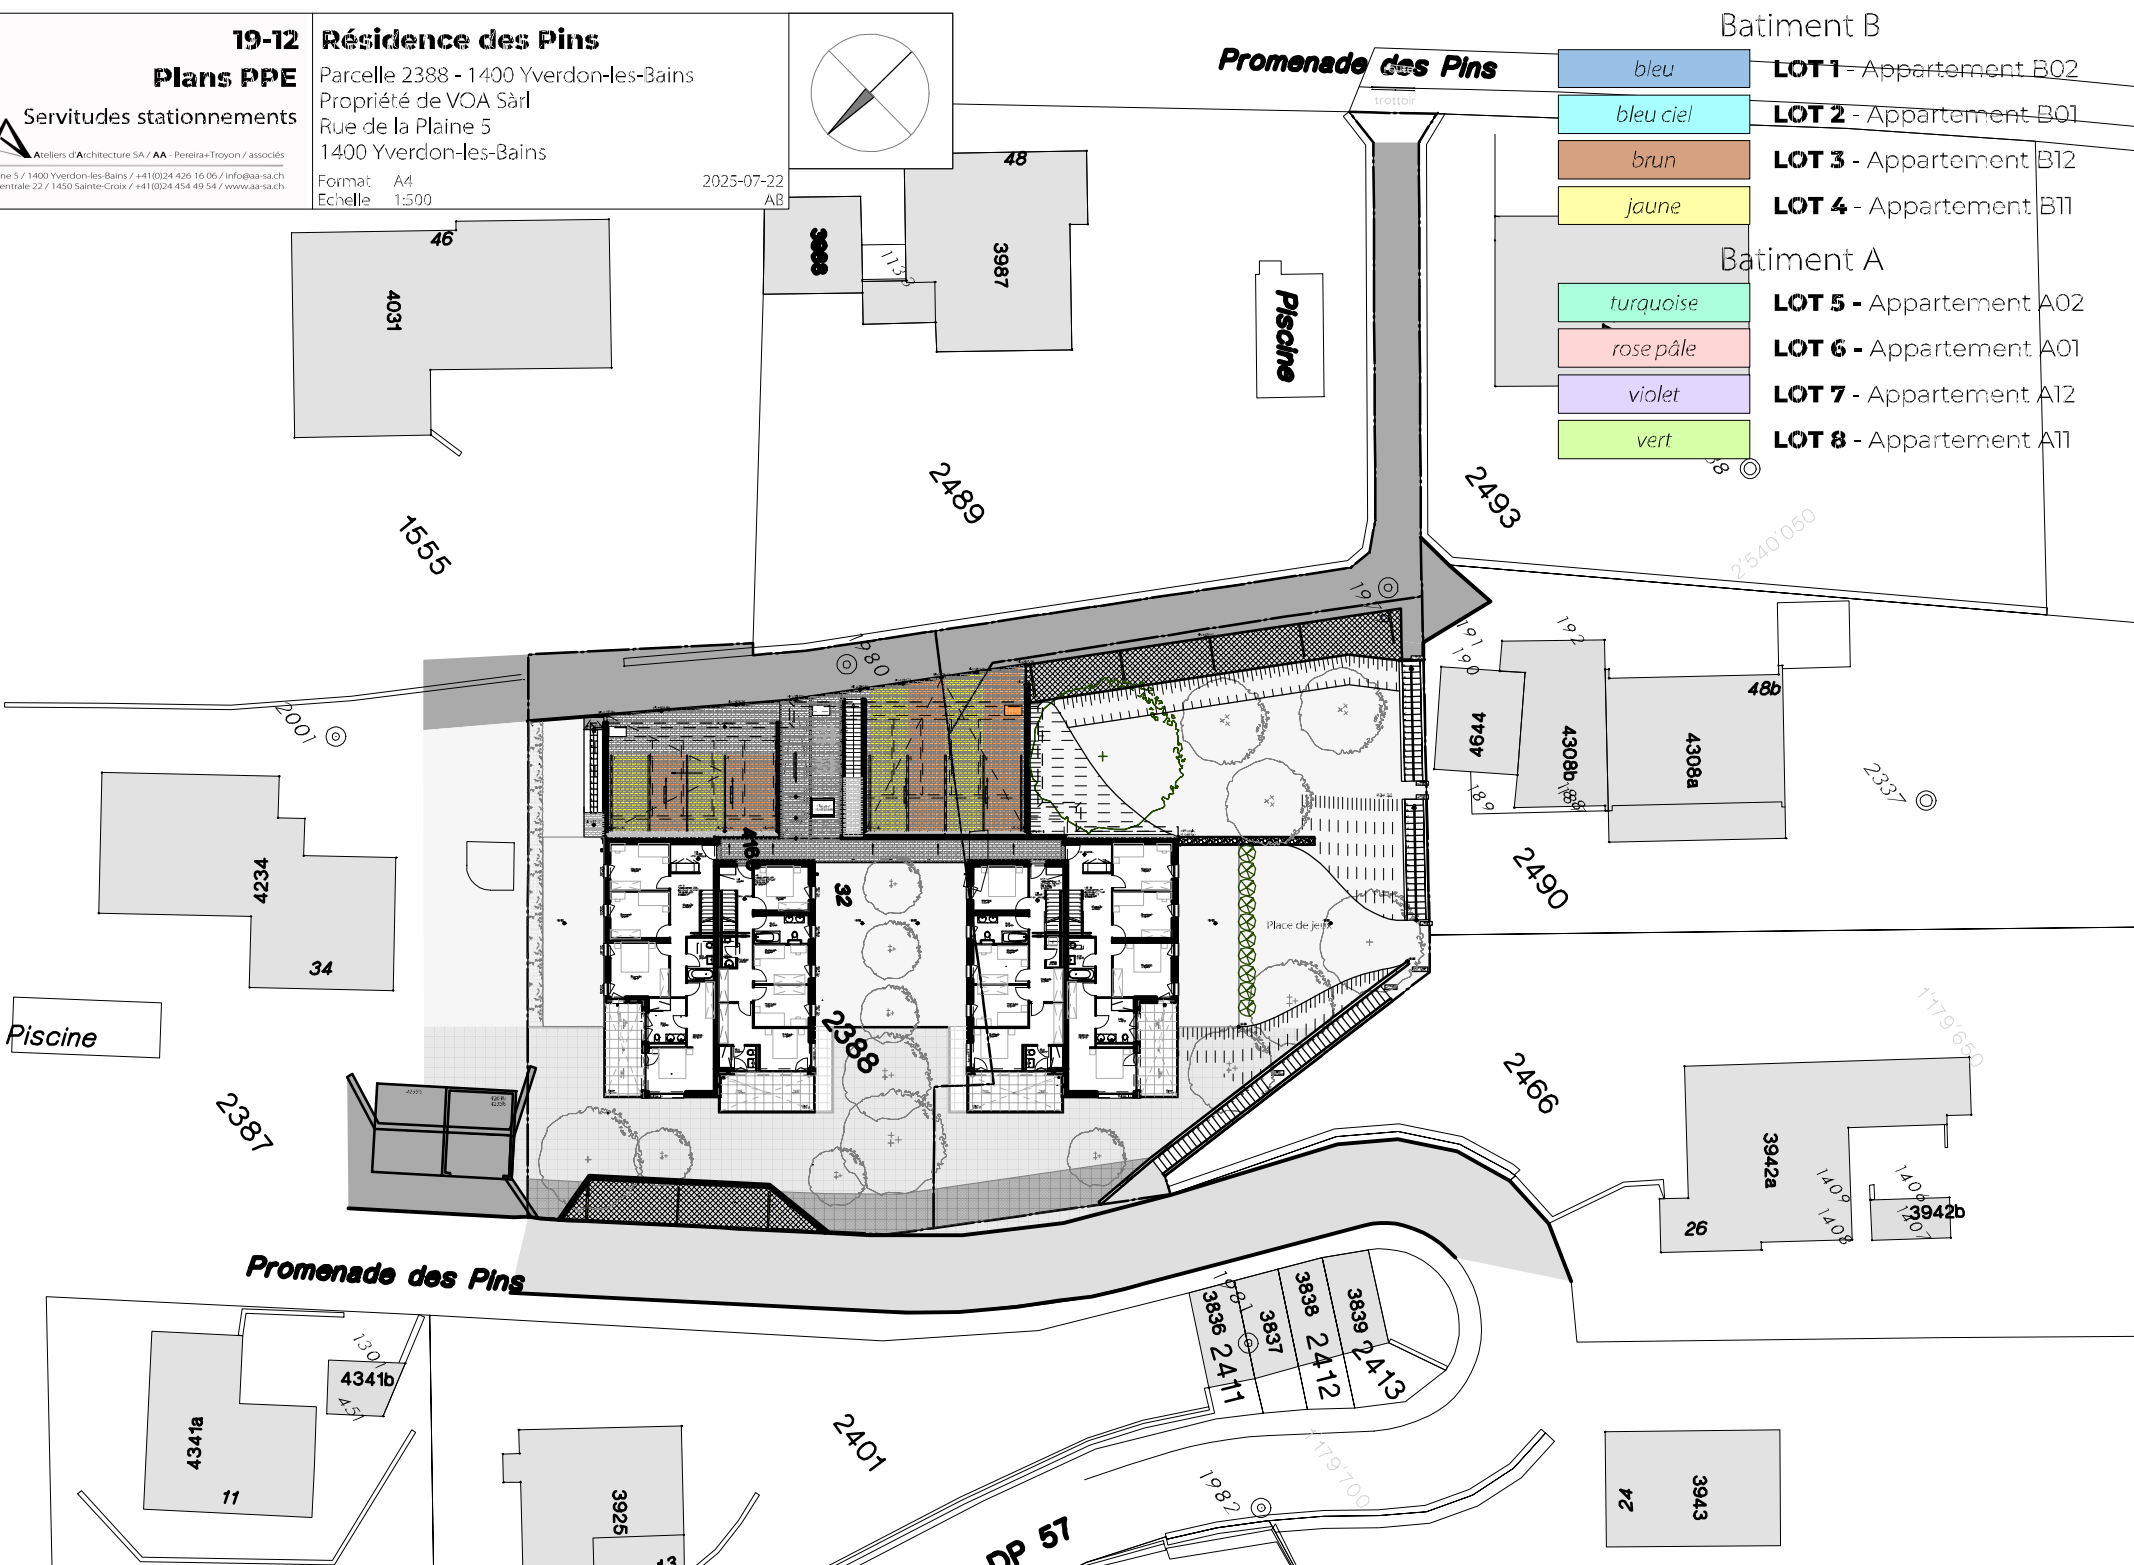

Promenade des Pins

- bleu LOT 1 - Appartement B02
- bleu ciel LOT 2 - Appartement B01
- brun LOT 3 - Appartement B12
- jaune LOT 4 - Appartement B11
- turquoise LOT 5 - Appartement A02
- rose pâle LOT 6 - Appartement A01
- violet LOT 7 - Appartement A12
- vert LOT 8 - Appartement A11

Batiment B

Batiment A

Piscine

Piscine

Place de jeu

Promenade des Pins

DP 51

19-12

Résidence des Pins

Parcelle 2388 - 1400 Yverdon-les-Bains
Propriété de VOA Sàrl
Rue de la Plaine 5
1400 Yverdon-les-Bains


Format A4
Echelle 1:50

2025-07-22
AB

Plans PPE
Servitudes places dépôts



Ateliers d'Architecture SA / AA - Pereira+Troyon / associés
Plaine 5 / 1400 Yverdon-les-Bains / +41(0)24 426 16 06 / info@aa-sach
Centrale 22 / 1450 Sainte-Croix / +41(0)24 454 49 54 / www.aa-sach

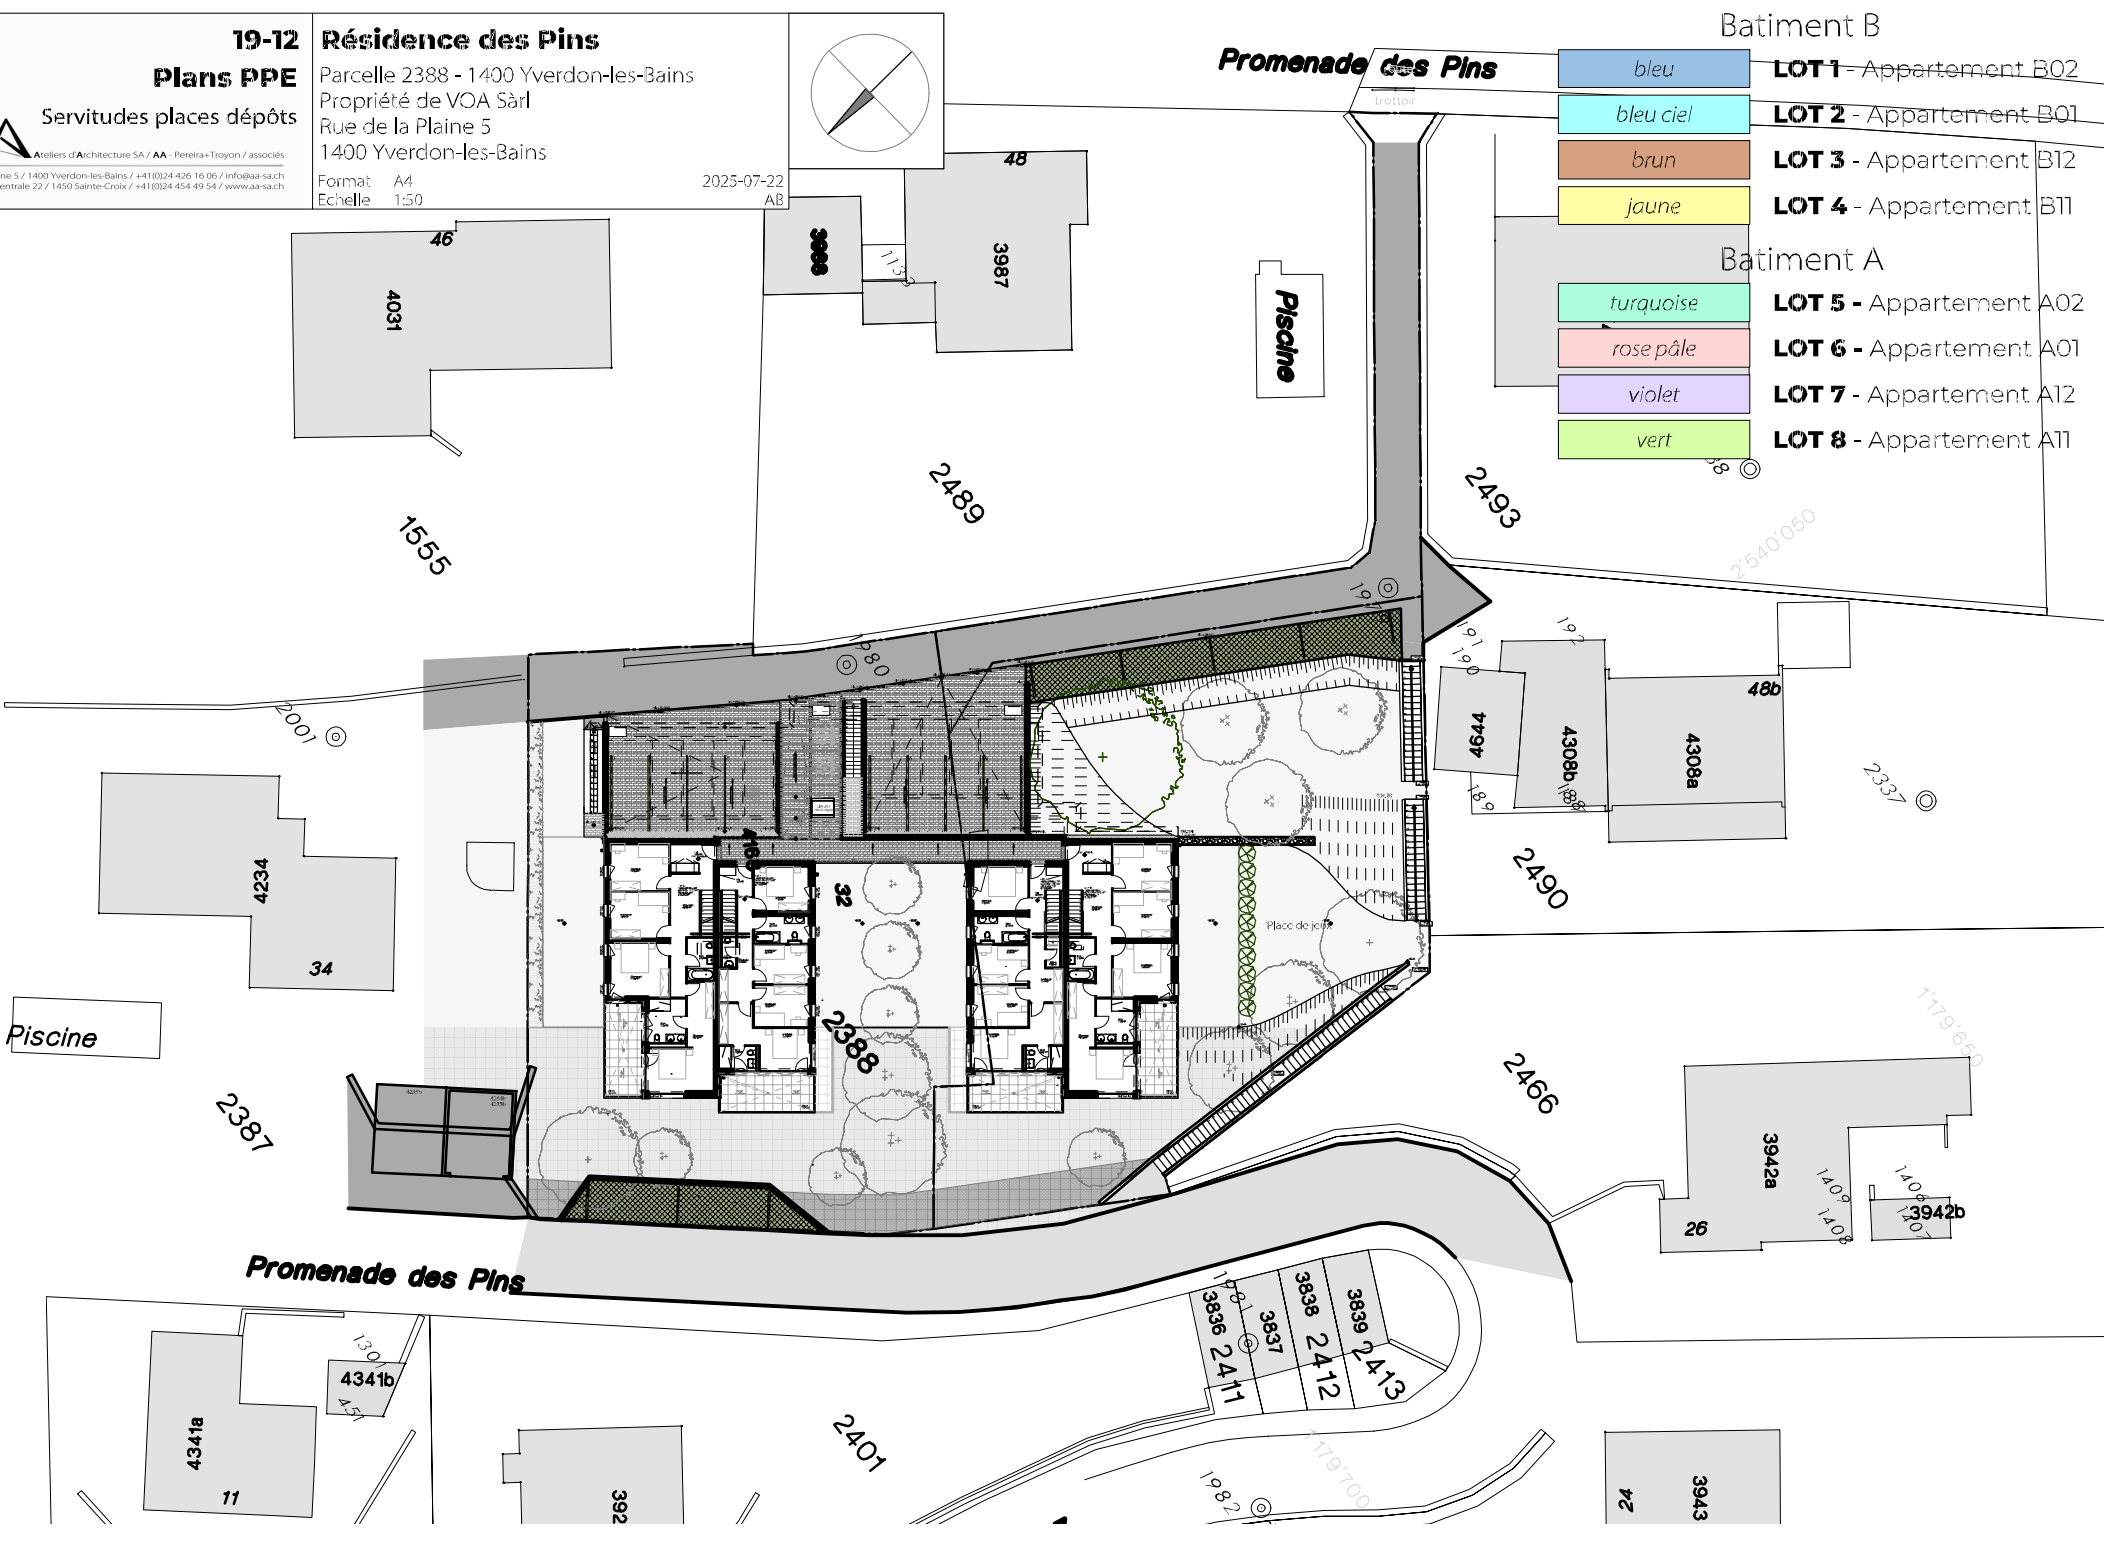

- bleu LOT 1 - Appartement B02
- bleu ciel LOT 2 - Appartement B01
- brun LOT 3 - Appartement B12
- jaune LOT 4 - Appartement B11
- turquoise LOT 5 - Appartement A02
- rose pâle LOT 6 - Appartement A01
- violet LOT 7 - Appartement A12
- vert LOT 8 - Appartement A11

Batiment A

Batiment B


Promenade des Pins

Promenade des Pins

Piscine

Piscine

Place de jeu

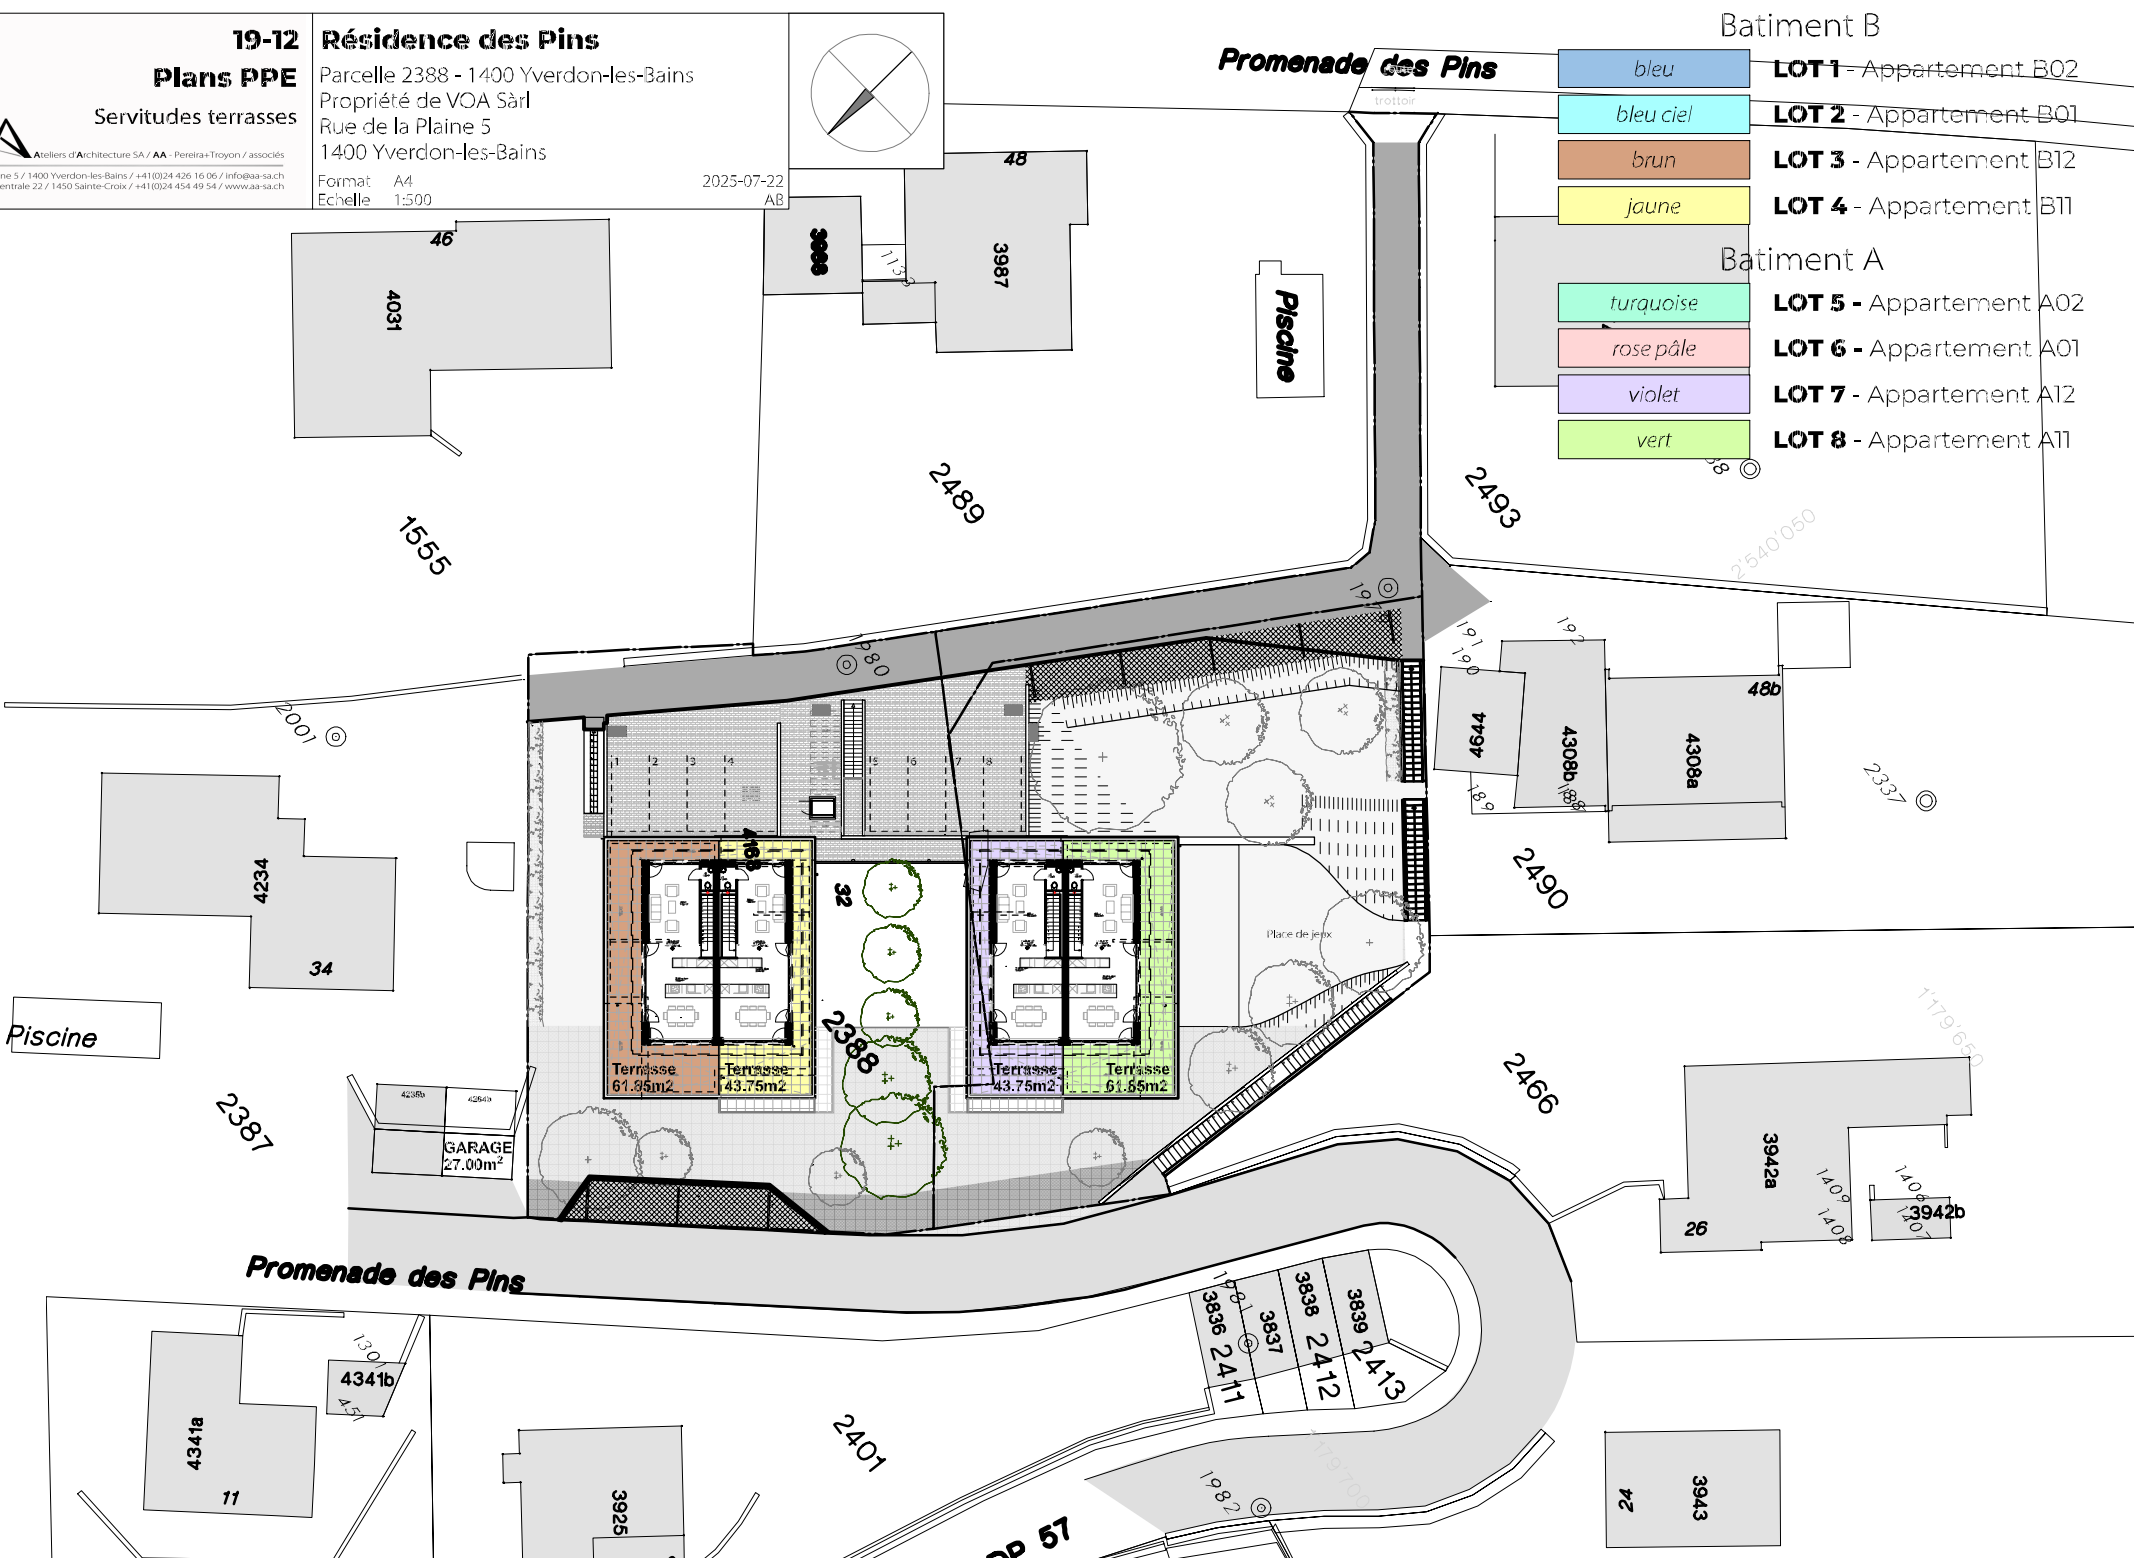

Batiment B

- bleu LOT 1 - Appartement B02
- bleu ciel LOT 2 - Appartement B01
- brun LOT 3 - Appartement B12
- jaune LOT 4 - Appartement B11
- turquoise LOT 5 - Appartement A02
- rose pâle LOT 6 - Appartement A01
- violet LOT 7 - Appartement A12
- vert LOT 8 - Appartement A11

Batiment A

Promenade des Pins

Promenade des Pins

Terrasse 61.95m² Terrasse 43.75m²
 Terrasse 43.75m² Terrasse 61.65m²

GARAGE 27.00m²

Piscine

Piscine

Place de jeux

2p 57

19-12

Résidence des Pins

Parcelle 2388 - 1400 Yverdon-les-Bains
Propriété de VOA Sàrl
Rue de la Plaine 5
1400 Yverdon-les-Bains

Format A4
Echelle 1:500

2025-07-22
AB



Droit d'usage exclusif

Promenade des Pins

Batiment B

- bleu **LOT 1** - Appartement B02
 - bleu ciel **LOT 2** - Appartement B01
 - brun **LOT 3** - Appartement B12
 - jaune **LOT 4** - Appartement B11
- ## Batiment A
- turquoise **LOT 5** - Appartement A02
 - rose pâle **LOT 6** - Appartement A01
 - violet **LOT 7** - Appartement A12
 - vert **LOT 8** - Appartement A11

