

Lostorf, Parz. 832 & 2828





Lostorf

VORPROJEKT

Situationsplan

±0.00 = xxx.xx m.ü.M.

DATUM: 07.08.2026

MST: 1:500 Format: A3

Projektbeschreibung

Neubau 10 Doppel­ein­fa­milien­häu­ser
Parz. 832 & 2828 – Lostorf
Kanton Solothurn

BAUORT

Parz. 832 & 2828 - Lostorf
Kanton Solothurn

BAUHERRSCHAFT

LakeSide



INDEX

AK	AUSSENKANTE
DW	DACHWASSER
AW	AUSSENWASSERHAHN
HAK	HAUSANSCHLUSSKASTEN
OK	OBERKANT
UK	UNTERKANT
FB	FERTIG BODEN
RB	ROH BODEN

Rothenburg, den
Ort UND Datum:

Planverfasser:

Grundeigentümer:

Bauherr:

Lostorf

VORPROJEKT

Erdgeschoss

±0.00 = xxx.xx m.ü.M.

DATUM: 07.08.2026

MST: 1:XXX Format: A3

Projektbeschreibung

Neubau 10 Doppelteinfamilienhäuser
Parz. 832 & 2828 – Lostorf
Kanton Solothurn

BAUORT

Parz. 832 & 2828 - Lostorf
Kanton Solothurn

BAUHERRSCHAFT

LakeSide



INDEX

AK	AUSSENKANTE
DW	DACHWASSER
AW	AUSSENWASSERHAHN
HAK	HAUSANSCHLUSSKASTEN
OK	OBERKANT
UK	UNTERKANT
FB	FERTIG BODEN
RB	ROH BODEN

Rothenburg, den

Ort UND Datum:

Planverfasser:

Grundeigentümer:

Bauherr:



Lostorf

VORPROJEKT

Obergeschoss

±0.00 = xxx.xx m.ü.M.

DATUM: 07.08.2026

MST: 1:XXX Format: A3

Projektbeschreibung

Neubau 10 Doppelreihenfamilienhäuser
Parz. 832 & 2828 – Lostorf
Kanton Solothurn

BAUORT

Parz. 832 & 2828 - Lostorf
Kanton Solothurn

BAUHERRSCHAFT

LakeSide



INDEX

AK	AUSSENKANTE
DW	DACHWASSER
AW	AUSSENWASSERHAHN
HAK	HAUSANSCHLUSSKASTEN
OK	OBERKANT
UK	UNTERKANT
FB	FERTIG BODEN
RB	ROH BODEN

Rothenburg, den


Ort UND Datum:

Planverfasser:


Grundeigentümer:

Bauherr:


Haus A Haus B

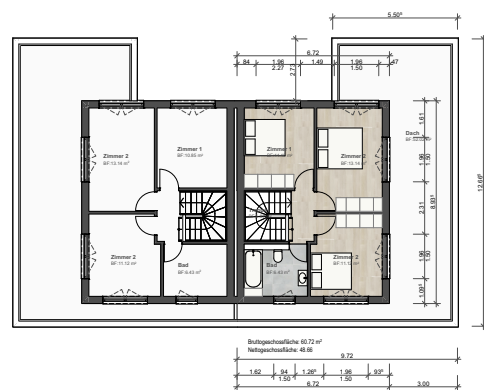


Haus C Haus D

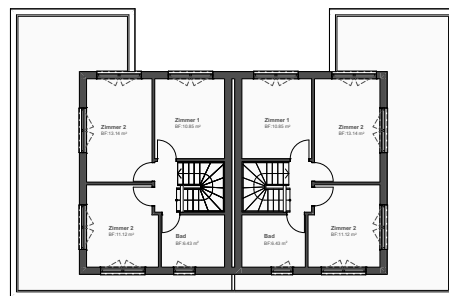


Haus E Haus F

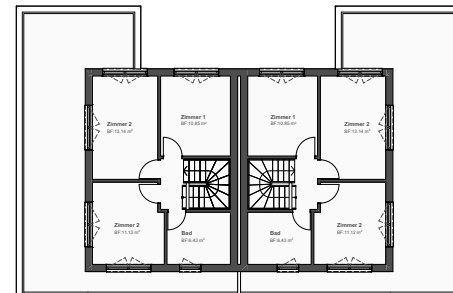

Haus G Haus H

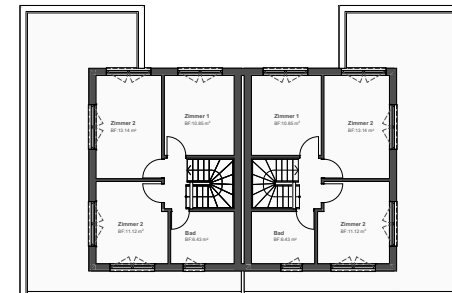


Haus I Haus L

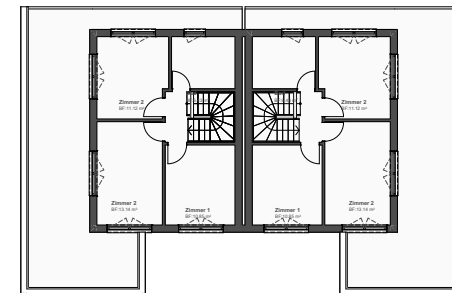


Haus N


Haus M

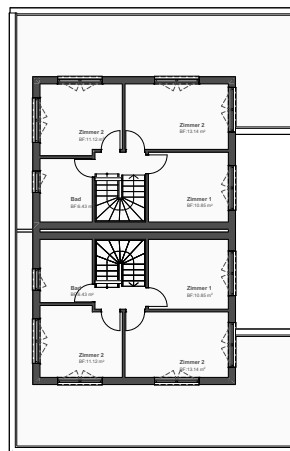


Haus U Haus V

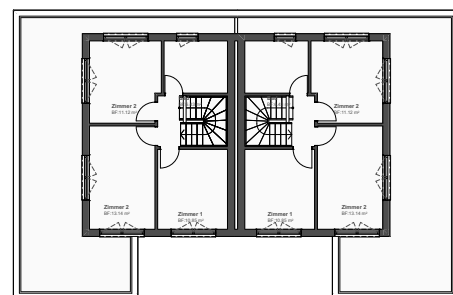


Haus S Haus T

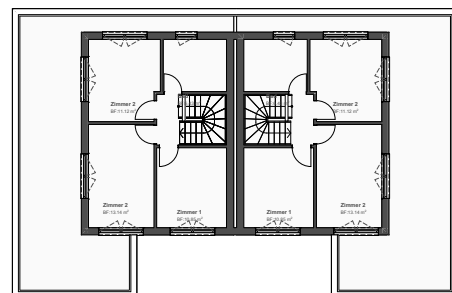


Haus Q Haus R

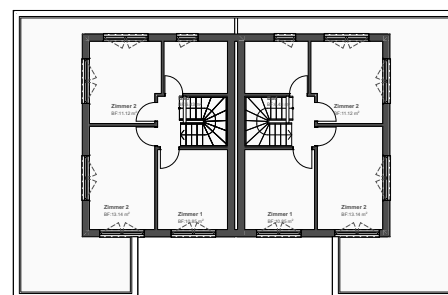


Haus O Haus P

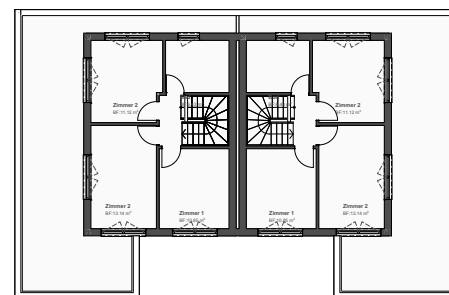


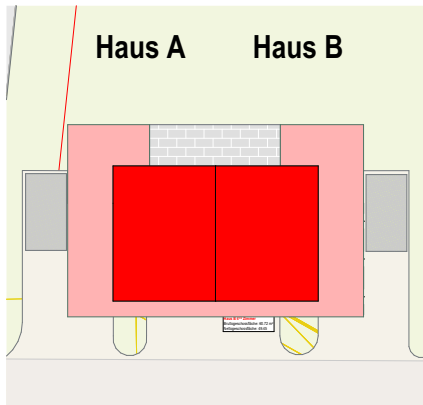


Haus B 4 1/2 Zimmer
Bruttogeschossfläche: 60.72 m²
Nettogeschossfläche: 49.45

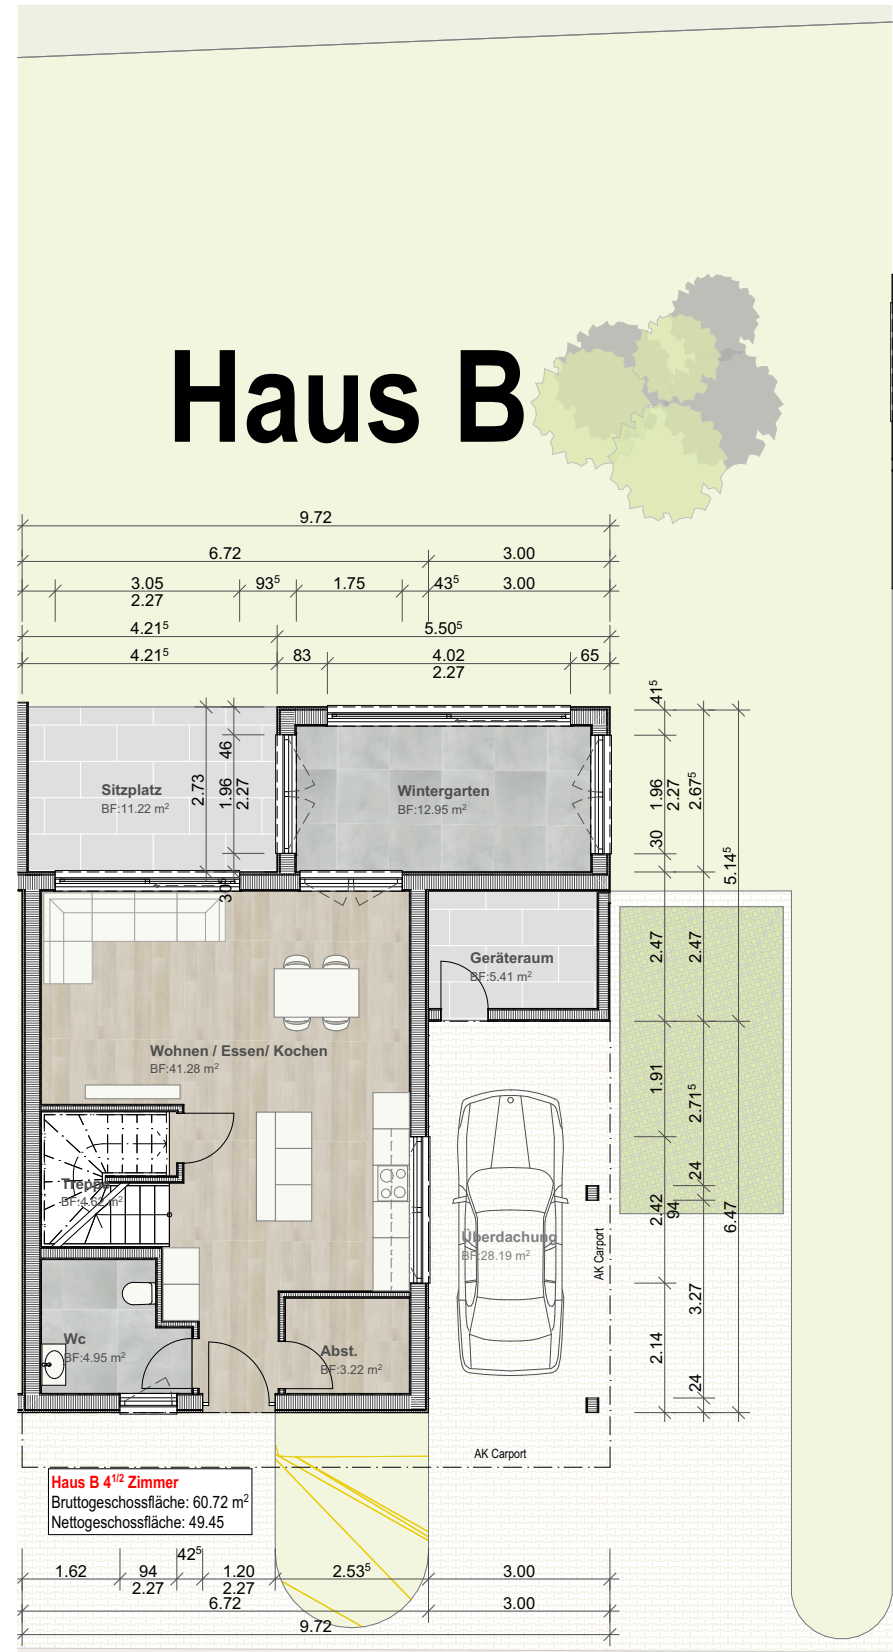

Erdgeschoss
Als Urheber behalten wir uns sämtliche Rechte am vorliegenden Plansatz vor. Er bleibt bis zur vollständigen Bezahlung unser alleiniges Eigentum.

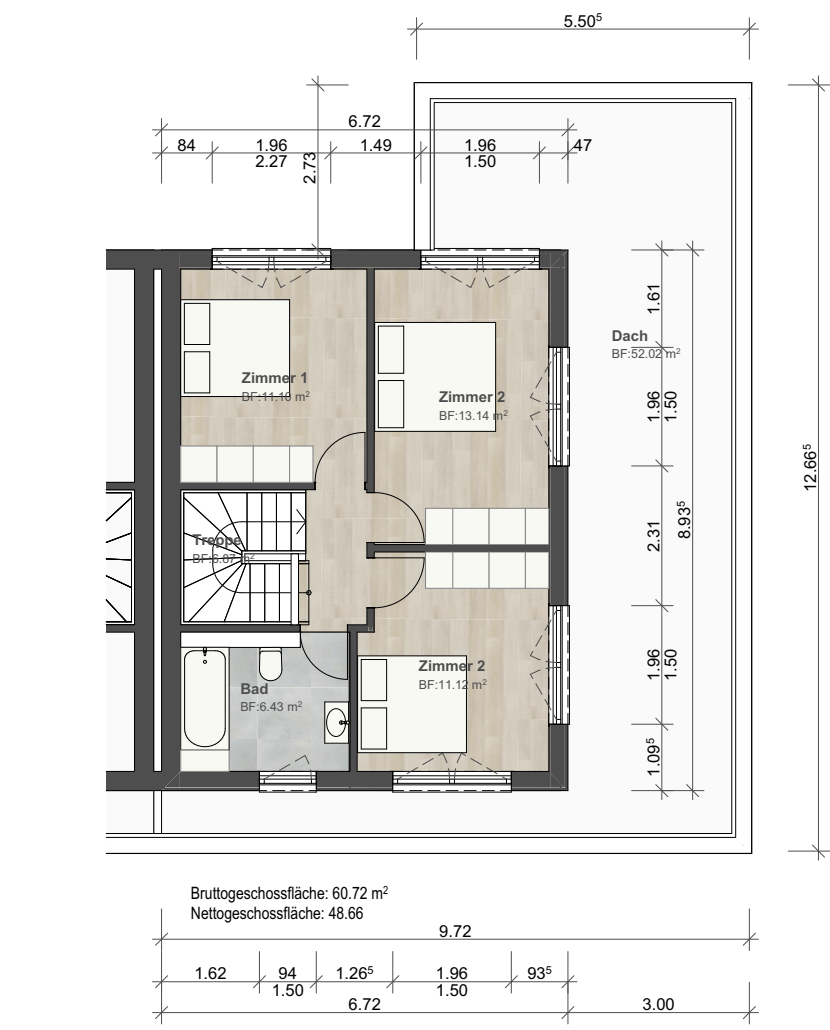

Obergeschoss

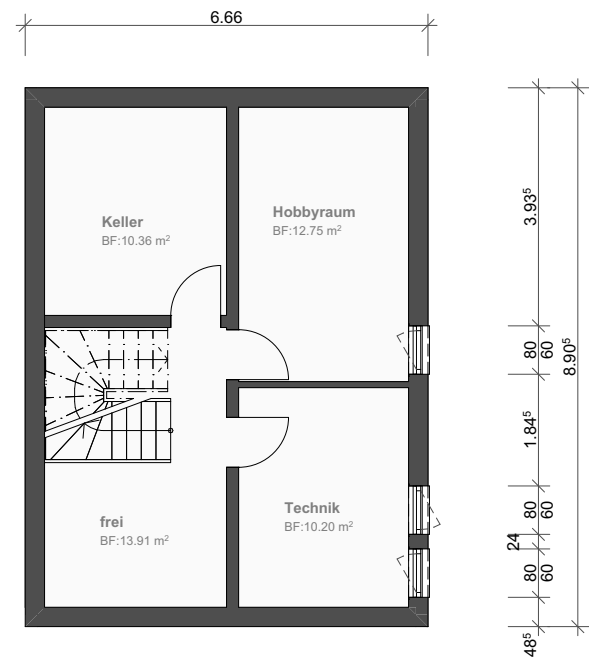

Untergeschoss



Wir sind Qualitätspartner

Buzibachstrasse 31
6023 Rothenburg

Tel: +41 41 266 00 11
E- Mail: architektur@lsi-ag.ch

Lostorf

VORPROJEKT

Haus B

±0.00 = xxx.xx m.ü.M.

DATUM: 07.08.2026

MST: 1:125 Format: A3

Projektbeschreibung

Neubau 10 Doppelreihenhäuser
Parz. 832 & 2828 – Lostorf
Kanton Solothurn

BAUORT

Parz. 832 & 2828 - Lostorf
Kanton Solothurn

BAUHERRSCHAFT

LakeSide



INDEX

AK	AUSSENKANTE
DW	DACHWASSER
AW	AUSSENWASSERHAHN
HAK	HAUSANSCHLUSSKASTEN
OK	OBERKANT
UK	UNTERKANT
FB	FERTIG BODEN
RB	ROH BODEN

Rothenburg, den

Ort UND Datum:

Planverfasser:

Grundeigentümer:

Bauherr: