Pianta piano primo progetto / finale scala 1:100

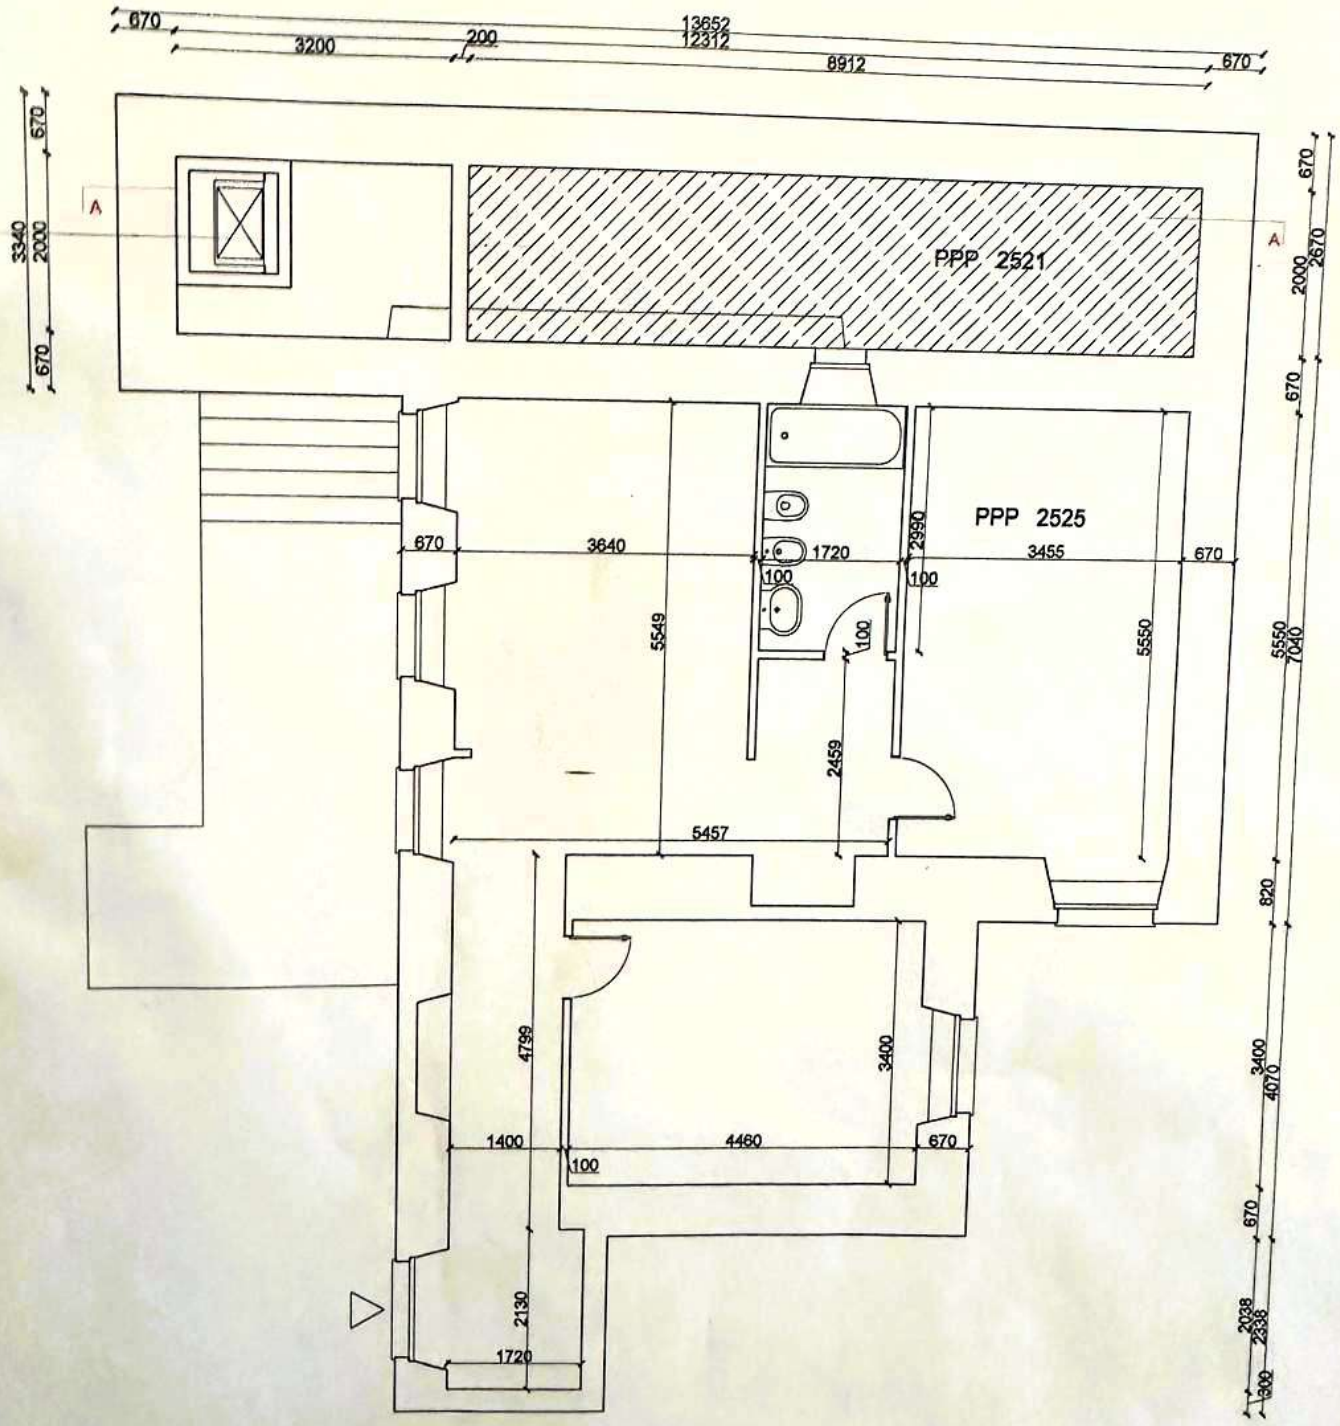

piano primo superficie lorda 109,00mq

piano primo superficie netta 75,40mq