


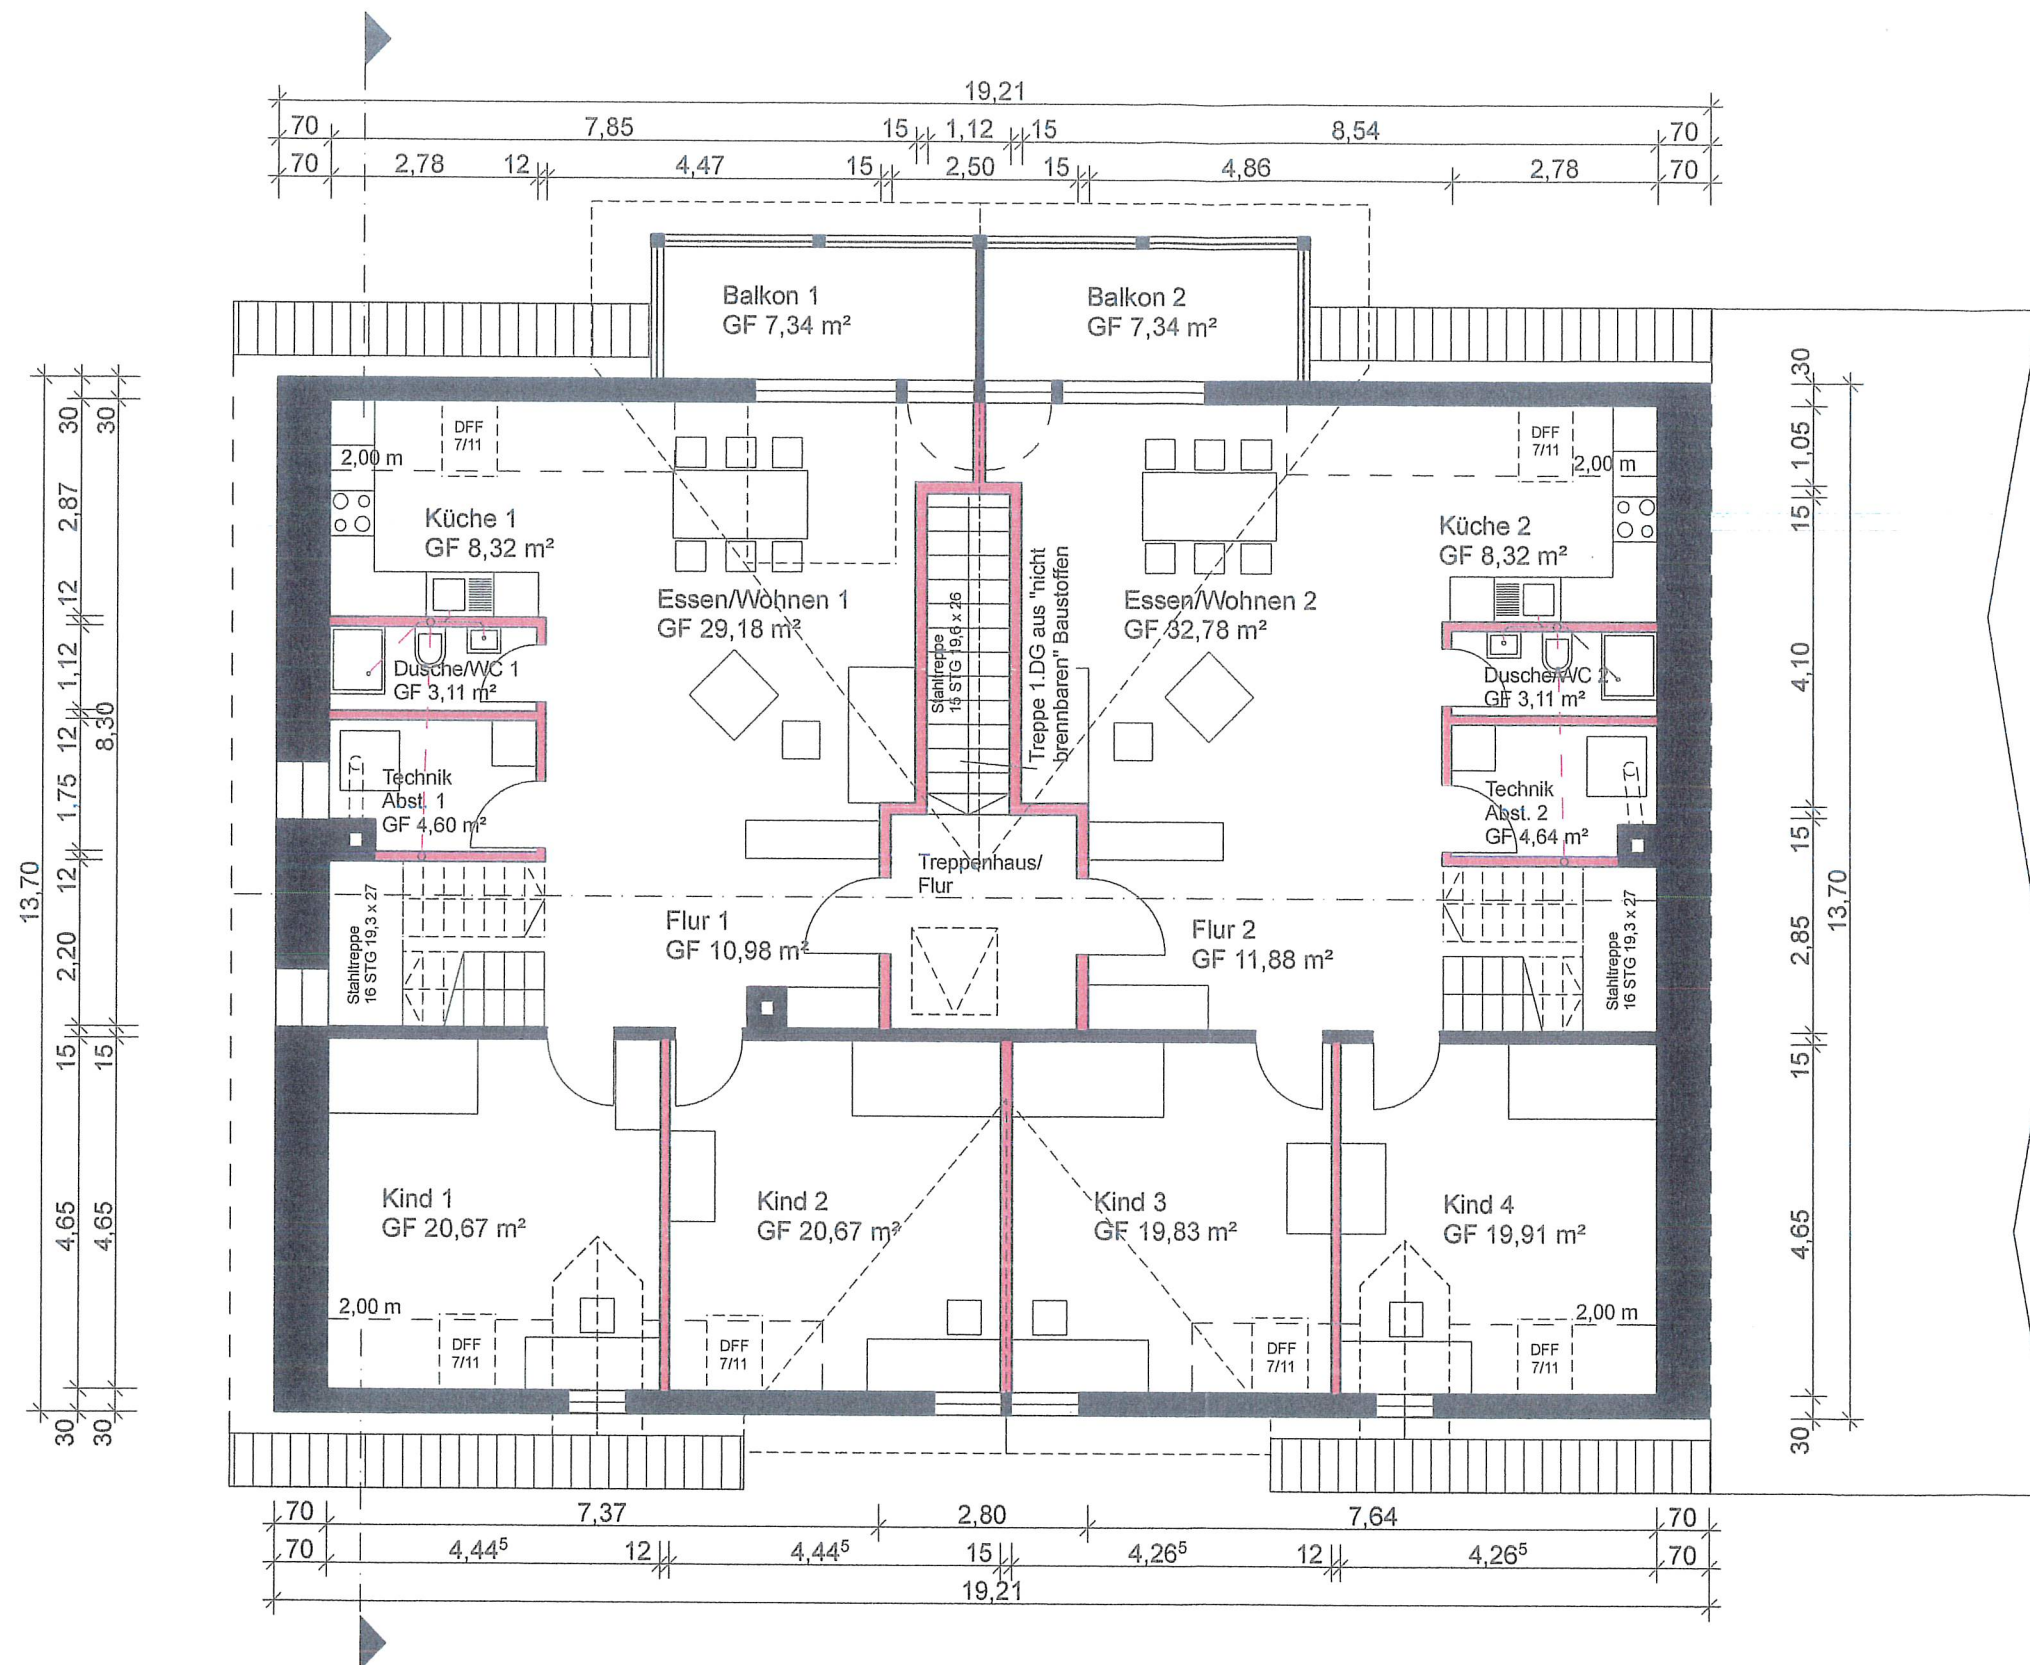

1. Dachgeschoss M. 1:100

- Bestand
- Abbruch
- Neu

12. Nov. 2019

Baupolizeilich genehmigt
Waldshut, 04.03.2020





04. MRZ. 2020
Landesamt
Waldshut

Projekt: Umbau 1. + 2. Dachgeschoss und Umnutzung 2. DG von Speicher zu Wohnbereichen,
Hauptstr. 12, 79664 Wehr, Flst. Nr. 501/2
Bauherr: Günter Senn, Müllheimerstr. 42, 4057 Basel - CH
Architekt: Wenk Architektur, Robert-Schumann-Weg 3, 79664 Wehr

Wehr, 11. November 2019


Architekt:

06. Nov. 2019

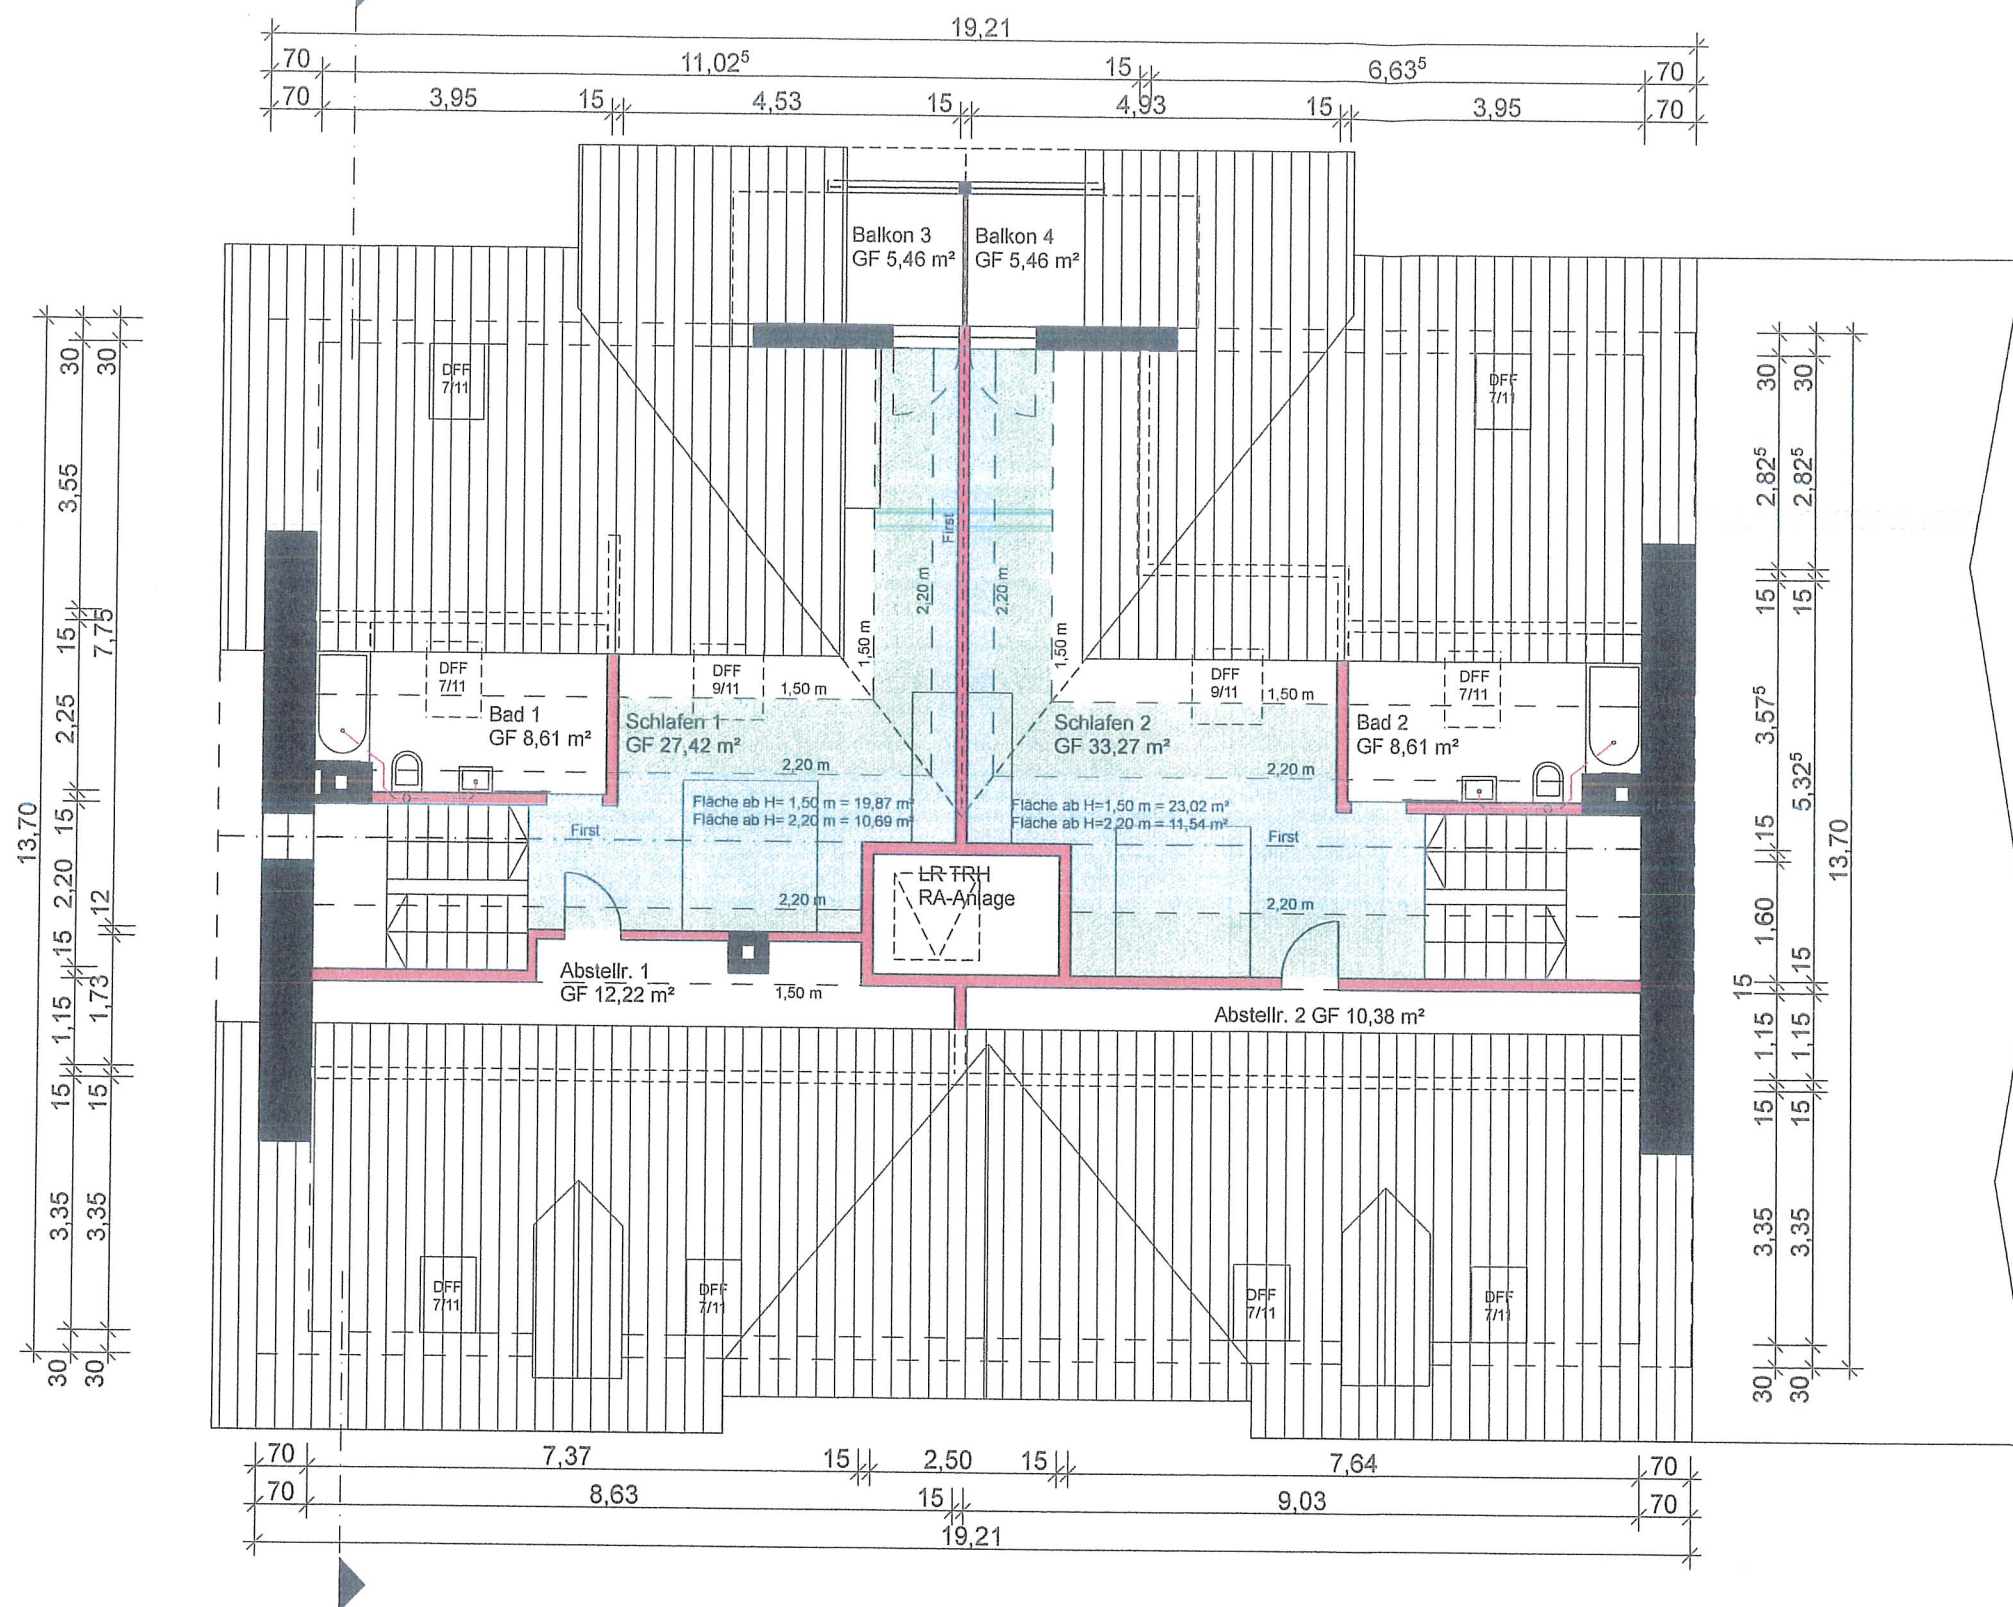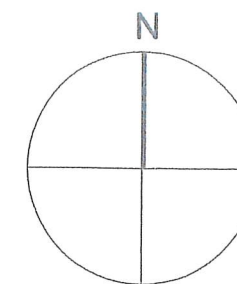

2. Dachgeschoss M. 1:100

Baupolizeilich genehmigt
Waldshut, am

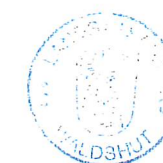

04. MRZ. 2020
Bürgermeister
Waldshut


- Bestand
- Abbruch
- Neu

Projekt: Umbau 1. + 2. Dachgeschoss und Umnutzung 2. DG von Speicher zu Wohnbereichen,
Hauptstr. 12, 79664 Wehr, Flst. Nr. 501/2
Bauherr: Günter Senn, Müllheimerstr. 42, 4057 Basel - CH
Architekt: Wenk Architektur, Robert-Schumann-Weg 3, 79664 Wehr

Wehr, 31. Oktober 2019

Bauherr:

Architekt:

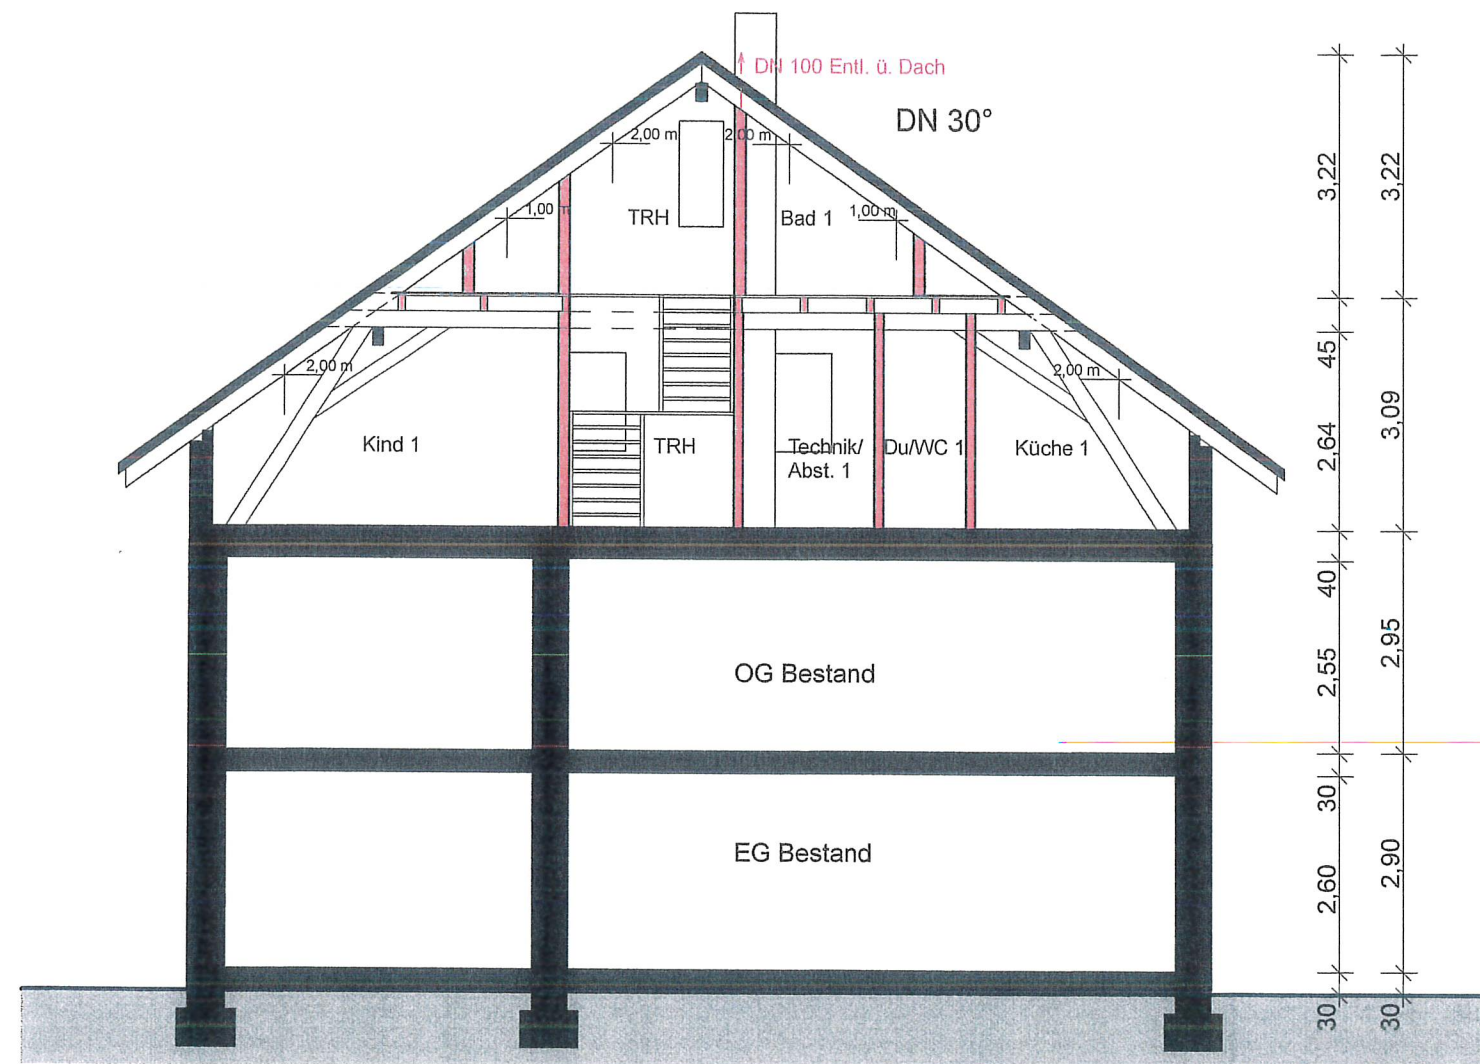

Querschnitt M. 1:100



Projekt: Umbau 1. + 2. Dachgeschoss und Umnutzung 2. DG von Speicher zu Wohnbereichen,
Hauptstr. 12, 79664 Wehr, Flst. Nr. 501/2
Bauherr: Günter Senn, Müllheimerstr. 42, 4057 Basel - CH
Architekt: Wenk Architektur, Robert-Schumann-Weg 3, 79664 Wehr

Bauherr:

Günter Senn

Wehr, 18. Juni 2019

Architekt:

[Signature]



Osten M. 1:100

Baupolizeilich genehmigt
Waldshut



04. MRZ. 2020
Landratsamt
Waldshut


Projekt: Umbau 1. + 2. Dachgeschoss und Umnutzung 2. DG von Speicher zu Wohnbereichen,
Hauptstr. 12, 79664 Wehr, Flst. Nr. 501/2
Bauherr: Günter Senn, Müllheimerstr. 42, 4057 Basel - CH
Architekt: Wenk Architektur, Robert-Schumann-Weg 3, 79664 Wehr

Bauherr:

Günter Senn

Wehr, 18. Juni 2019

Architekt:

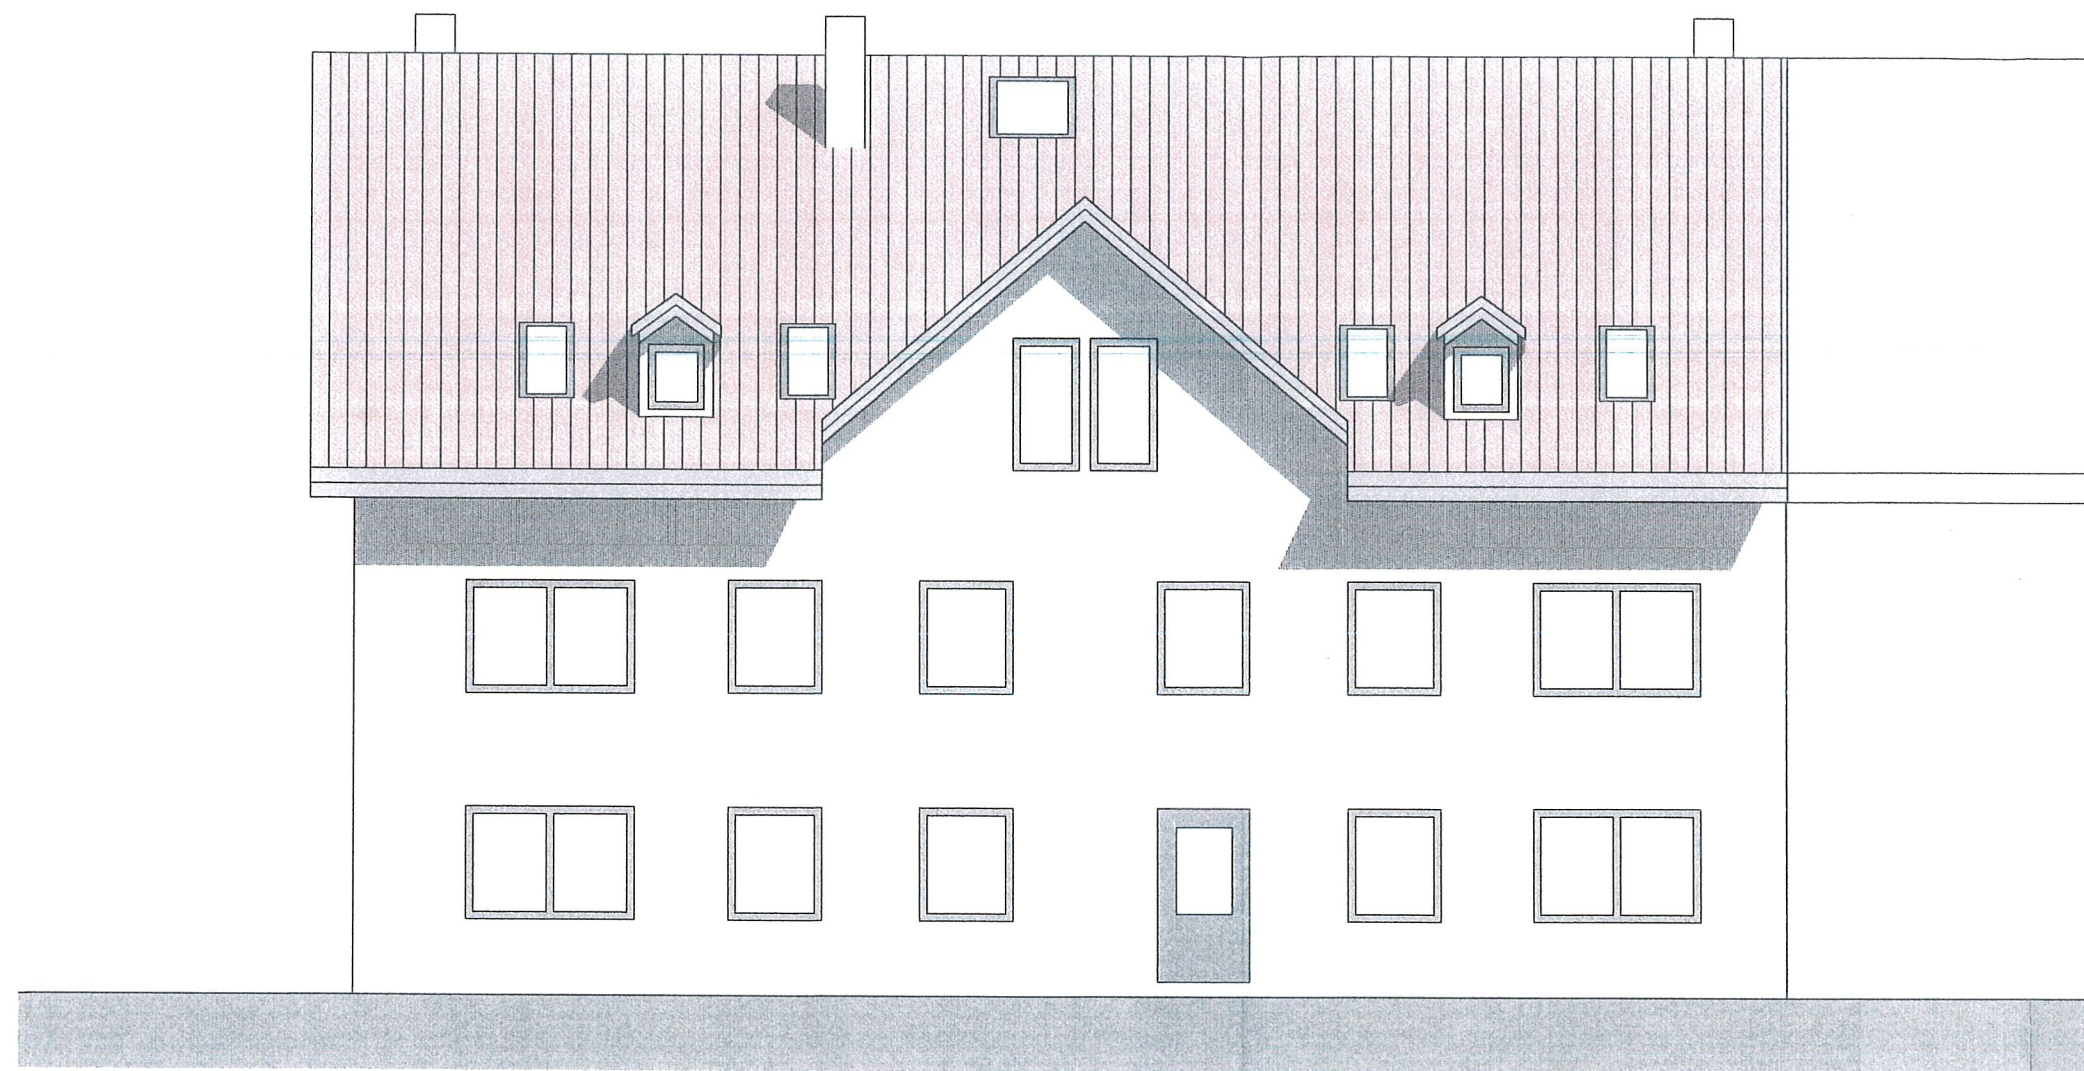

Westen M. 1:100

Baupolizeilich genehmigt
Waldshut, den

04. MRZ. 2020
Bürgeramt
Waldshut




Projekt: Umbau 1. + 2. Dachgeschoss und Umnutzung 2. DG von Speicher zu Wohnbereichen,
Hauptstr. 12, 79664 Wehr, Flst. Nr. 501/2
Bauherr: Günter Senn, Müllheimerstr. 42, 4057 Basel - CH
Architekt: Wenk Architektur, Robert-Schumann-Weg 3, 79664 Wehr

Bauherr:

Günter Senn

Wehr, 18. Juni 2019

Architekt:

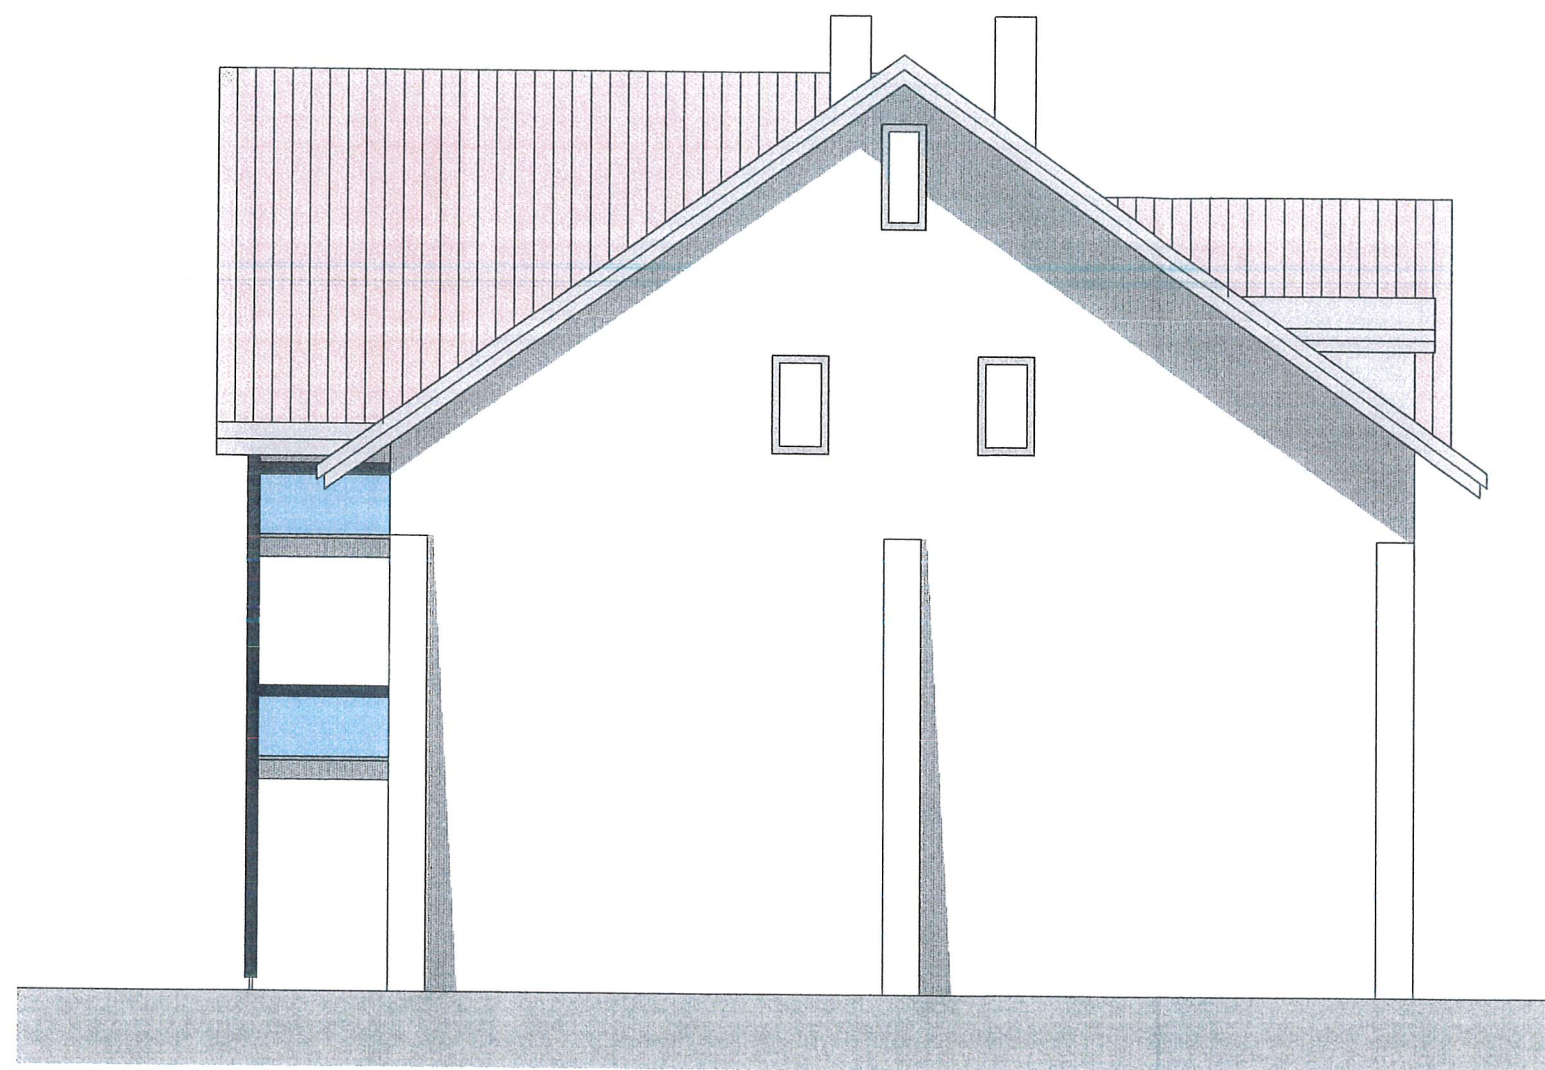

Norden M. 1:100

Baupolizeilich genehmigt
Waldshut



04. MRZ. 2020
Bauamt
Waldshut

Projekt: Umbau 1. + 2. Dachgeschoss und Umnutzung 2. DG von Speicher zu Wohnbereichen,
Hauptstr. 12, 79664 Wehr, Flst. Nr. 501/2
Bauherr: Günter Senn, Müllheimerstr. 42, 4057 Basel - CH
Architekt: Wenk Architektur, Robert-Schumann-Weg 3, 79664 Wehr

Bauherr:

Günter Senn

Wehr, 18. Juni 2019

Architekt:

[Signature]