


**10078.02.10110**

**Haldenstrasse 8  
5-Zimmer-Wohnung 1.OG**

	Wohnungsfläche	150.10 m <sup>2</sup>
	zusätzlich Aussenraum	10.95 m <sup>2</sup>

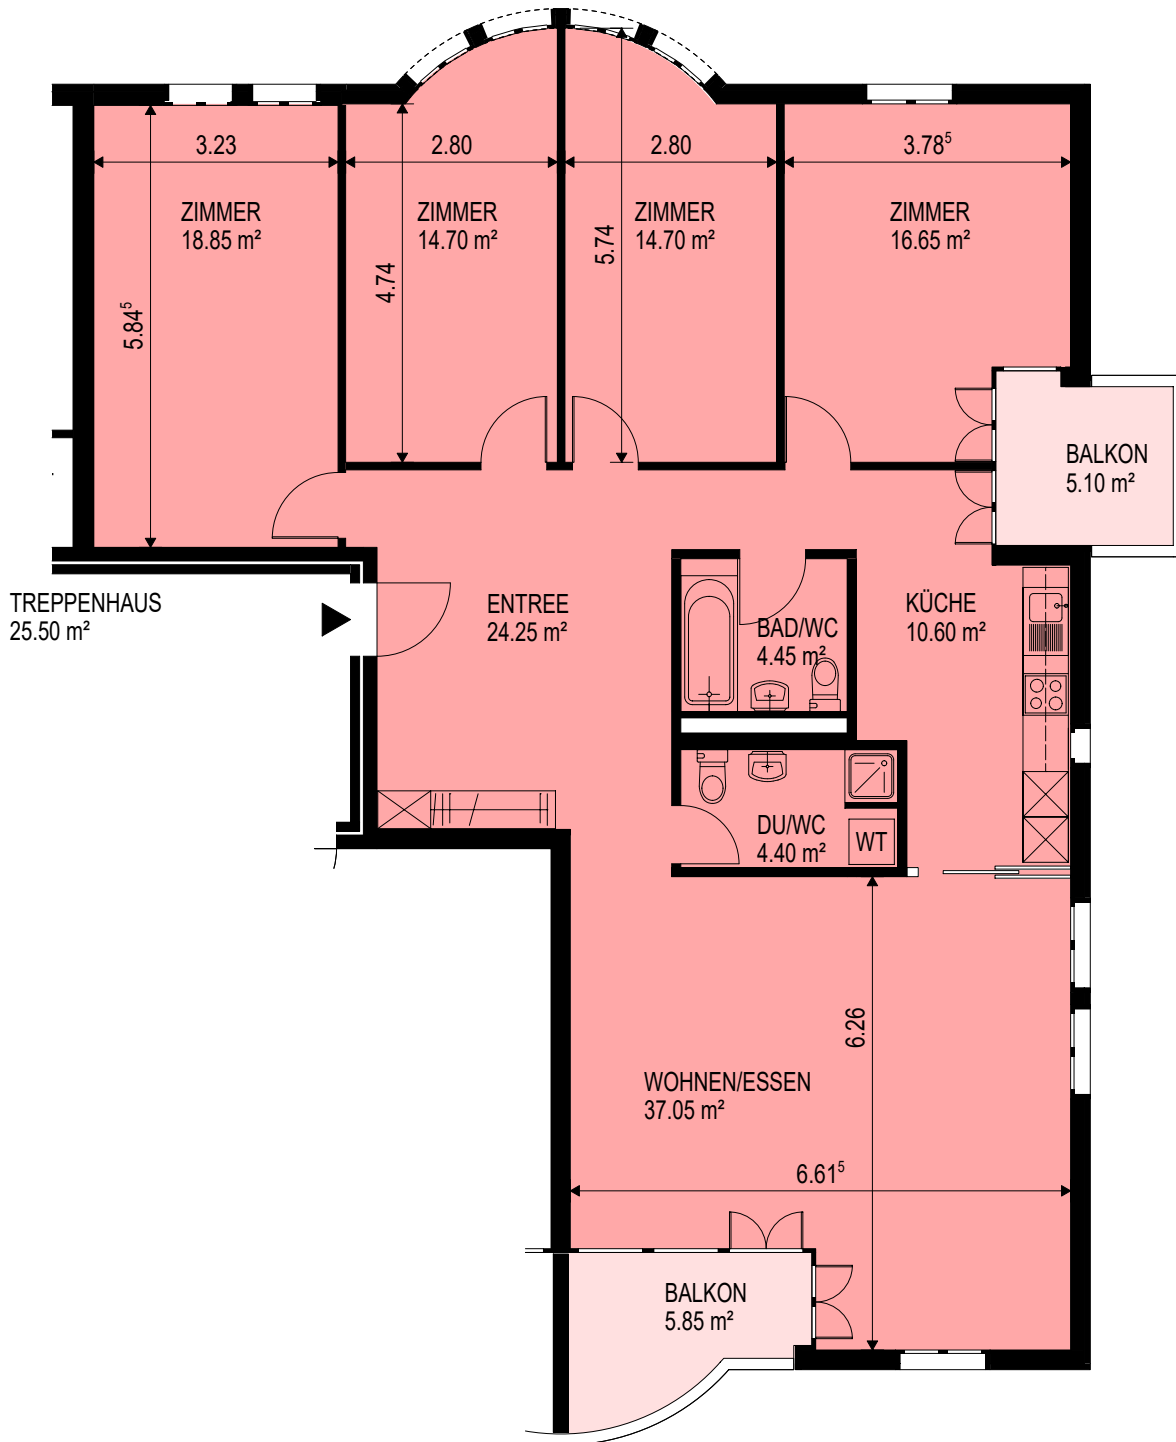

Mietfläche: Fläche innerhalb Mietobjekt inkl. Innenwände und Ausbauten, excl. Aussenwände und Erschliessung  
 Raumflächen: Fläche des Raumes bis zur Raumabtrennung / Lichtmass