

PLANS PPE
NIVEAU REZ-DE-CHAUSSEE (R0)

Echelle 1:200e / format A4

La Chaudalla 68

Commune de Charmey (FR)

Article 5313 RF

version v1.5 (23-10-2025)

Lot n° 1 : 5313-1 PPE

Appartement n°1 / 4,5 pièces

Surface = 115,63
Terrasse 1/3 = 24,07
Cave = 1/10 = 0,88
Garage 1/10 = 2,70

Quote-part = 317 / 1000e

Lot n° 2 : 5313-2 PPE

Appartement n°2 / 4,5 pièces

Surface = 115,63
Terrasse 1/3 = 23,54
Cave 1/10 = 0,88
Garage 1/10 = 2,73



Quote-part = 316 / 1000e

Lot n° 3 : 5313-3 PPE

Appartement n°3 / 5,5 pièces

Surface = 140,19
Terrasse 1/3 = 21,99
Cave 1/10 = 0,88
Garage 1/10 = 2,70

Quote-part = 367 / 1000e

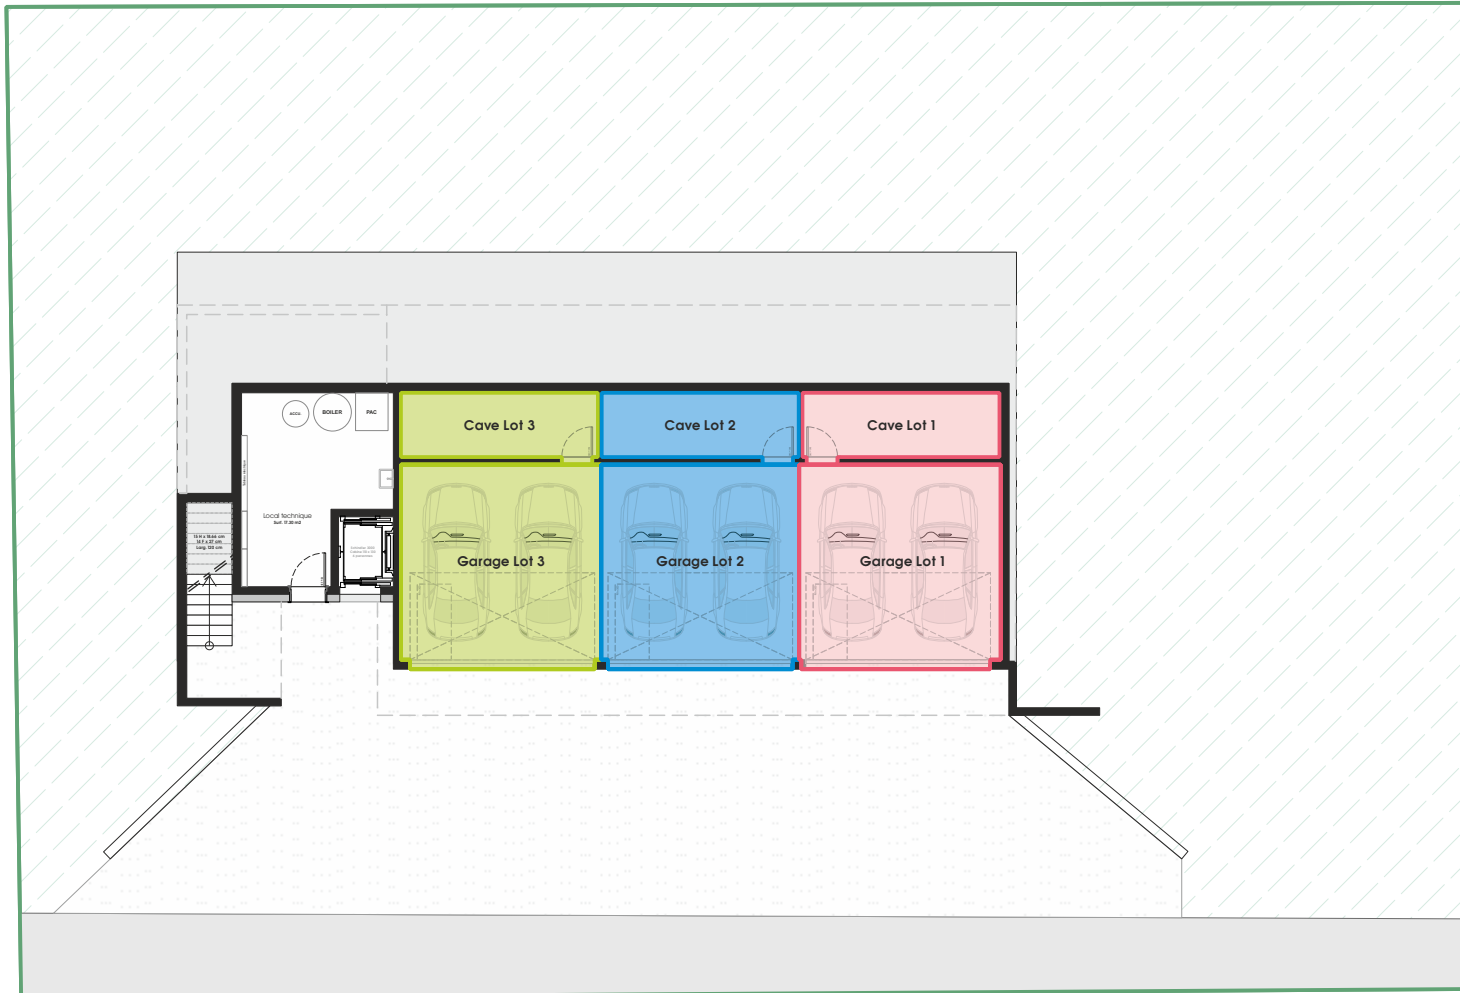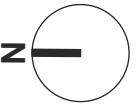

REZ-DE-CHAUSSÉE (R0)

PLANS PPE

NIVEAU 1e ETAGE / 2e ETAGE / 3E ETAGE (R1+R2+R3)

Echelle 1:200e / format A4

La Chaudalla 68

Commune de Charmey (FR)

Article 5313 RF

version v1.5 (23-10-2025)

Lot n° 1 : 5313-1 PPE

Appartement n°1 / 4,5 pièces

Surface = 115,63
Terrasse 1/3 = 24,07
Cave 1/10 = 0,88
Garage 1/10 = 2,70

Quote-part = 317 / 1000e

Lot n° 2 : 5313-2 PPE

Appartement n°2 / 4,5 pièces

Surface = 115,63
Terrasse 1/3 = 23,54
Cave 1/10 = 0,88
Garage 1/10 = 2,70



Quote-part = 316 / 1000e

Lot n° 3 : 5313-3 PPE


Appartement n°3 / 5,5 pièces

Surface = 140,19
Terrasse 1/3 = 21,99
Cave 1/10 = 0,88
Garage 1/10 = 2,70


Quote-part = 367 / 1000e

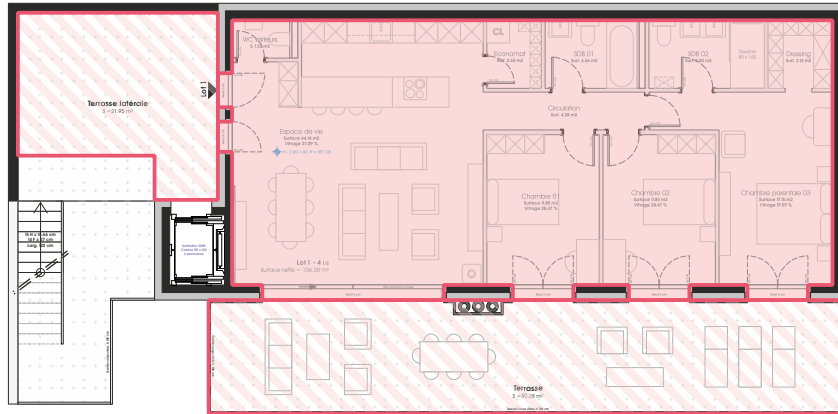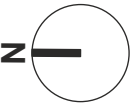

1e ETAGE (R1)

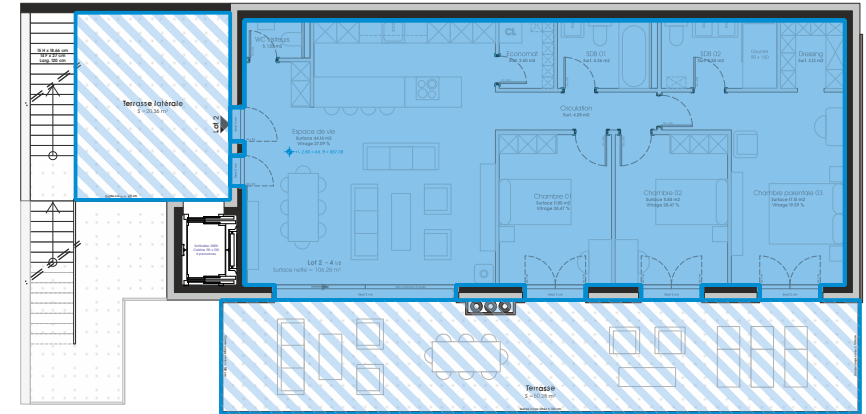

2e ETAGE (R2)

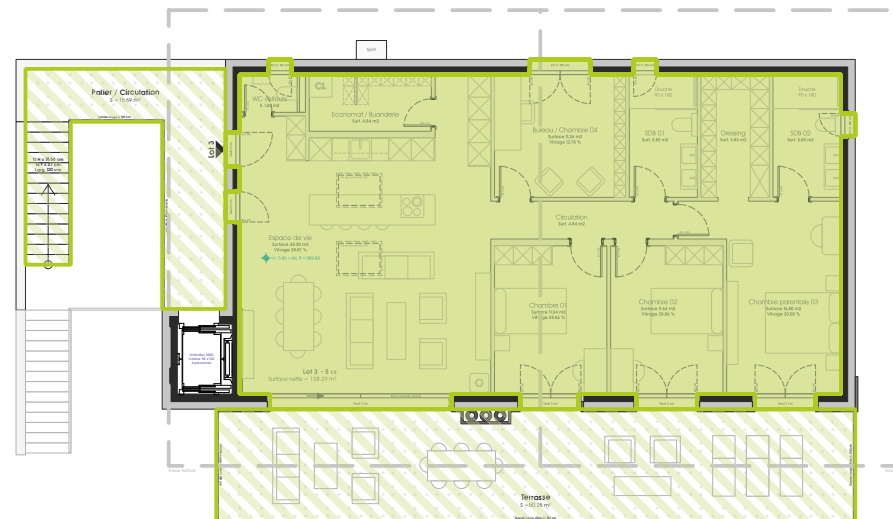

3e ETAGE (R3/Combes)