




### FACADE SUD-OUEST

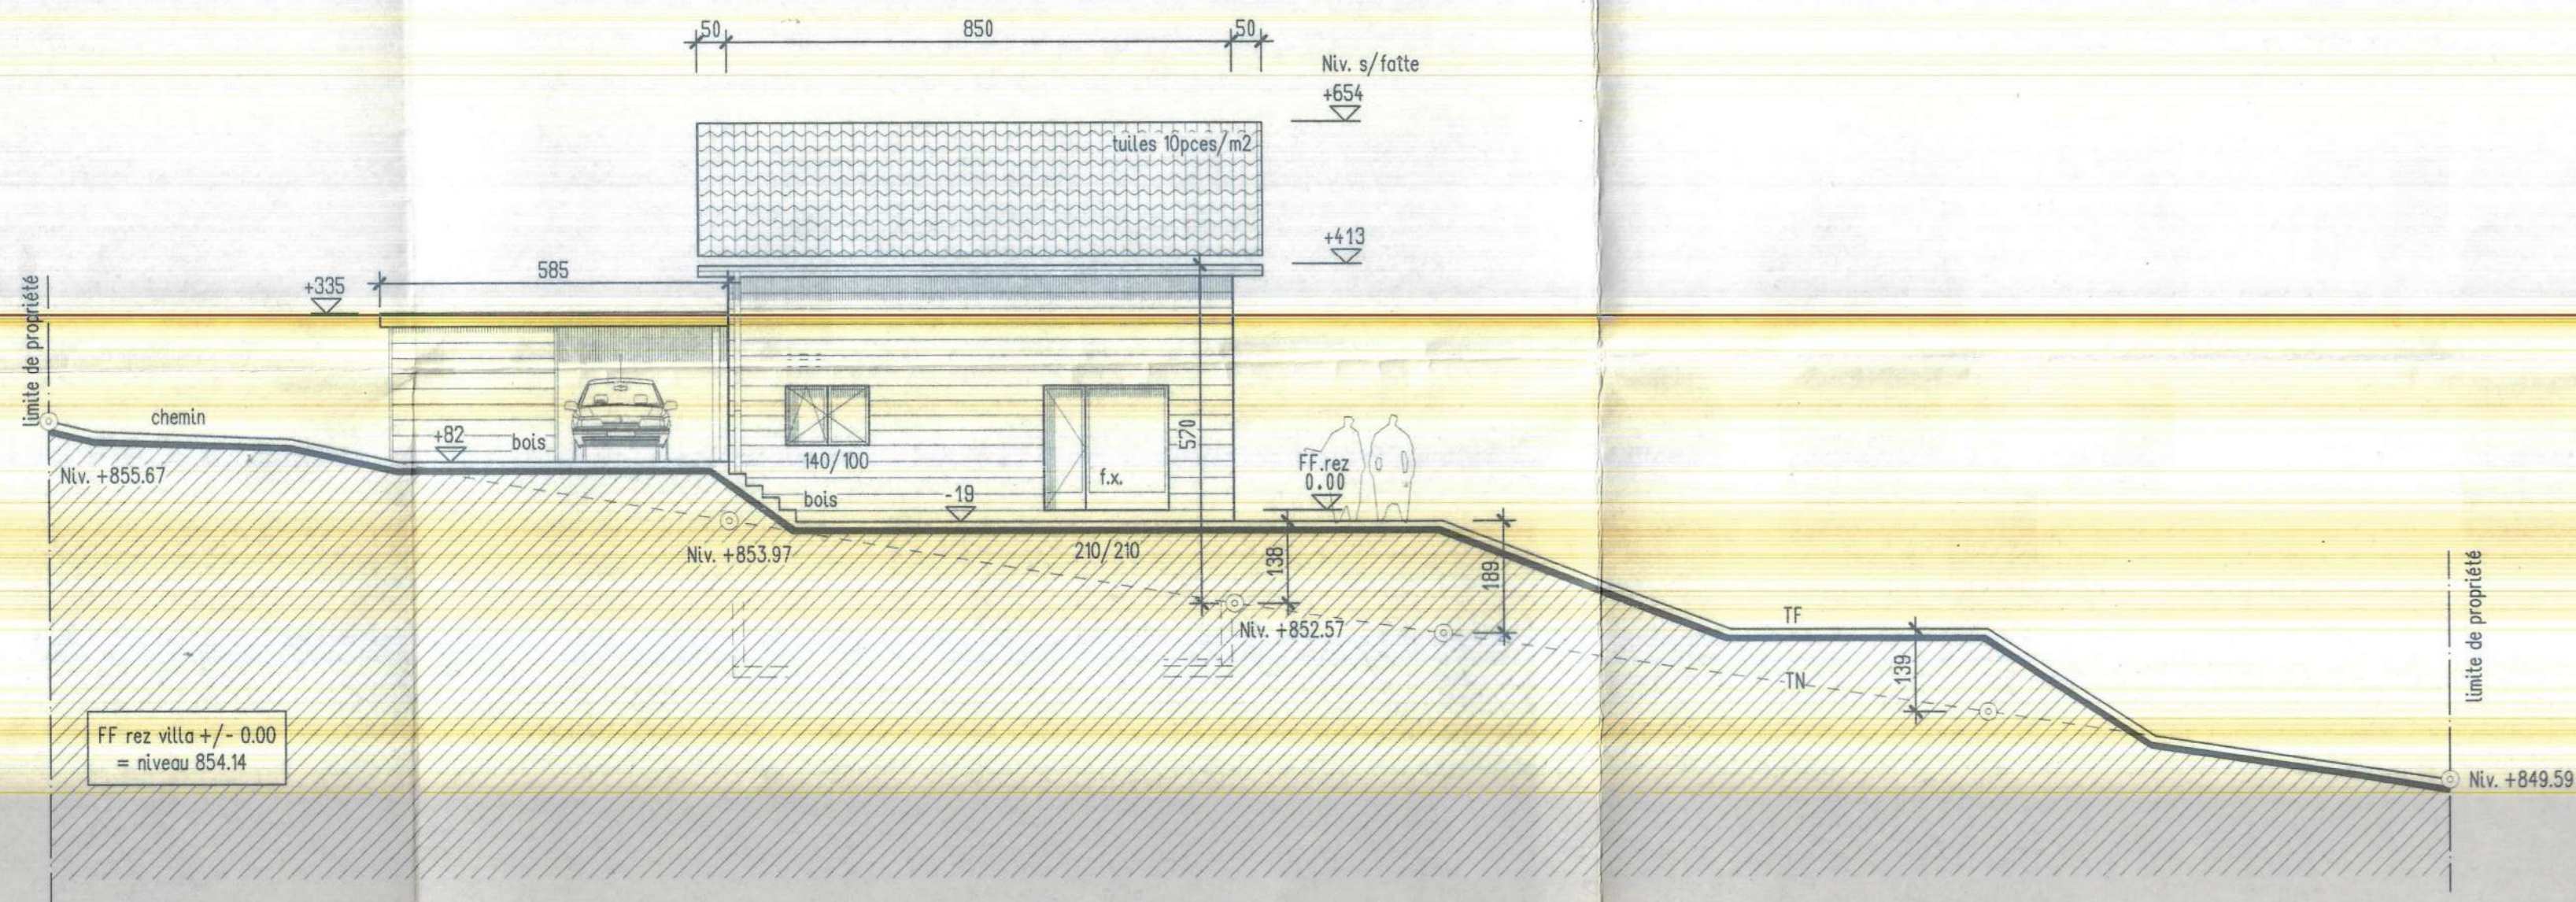


### ETAGE

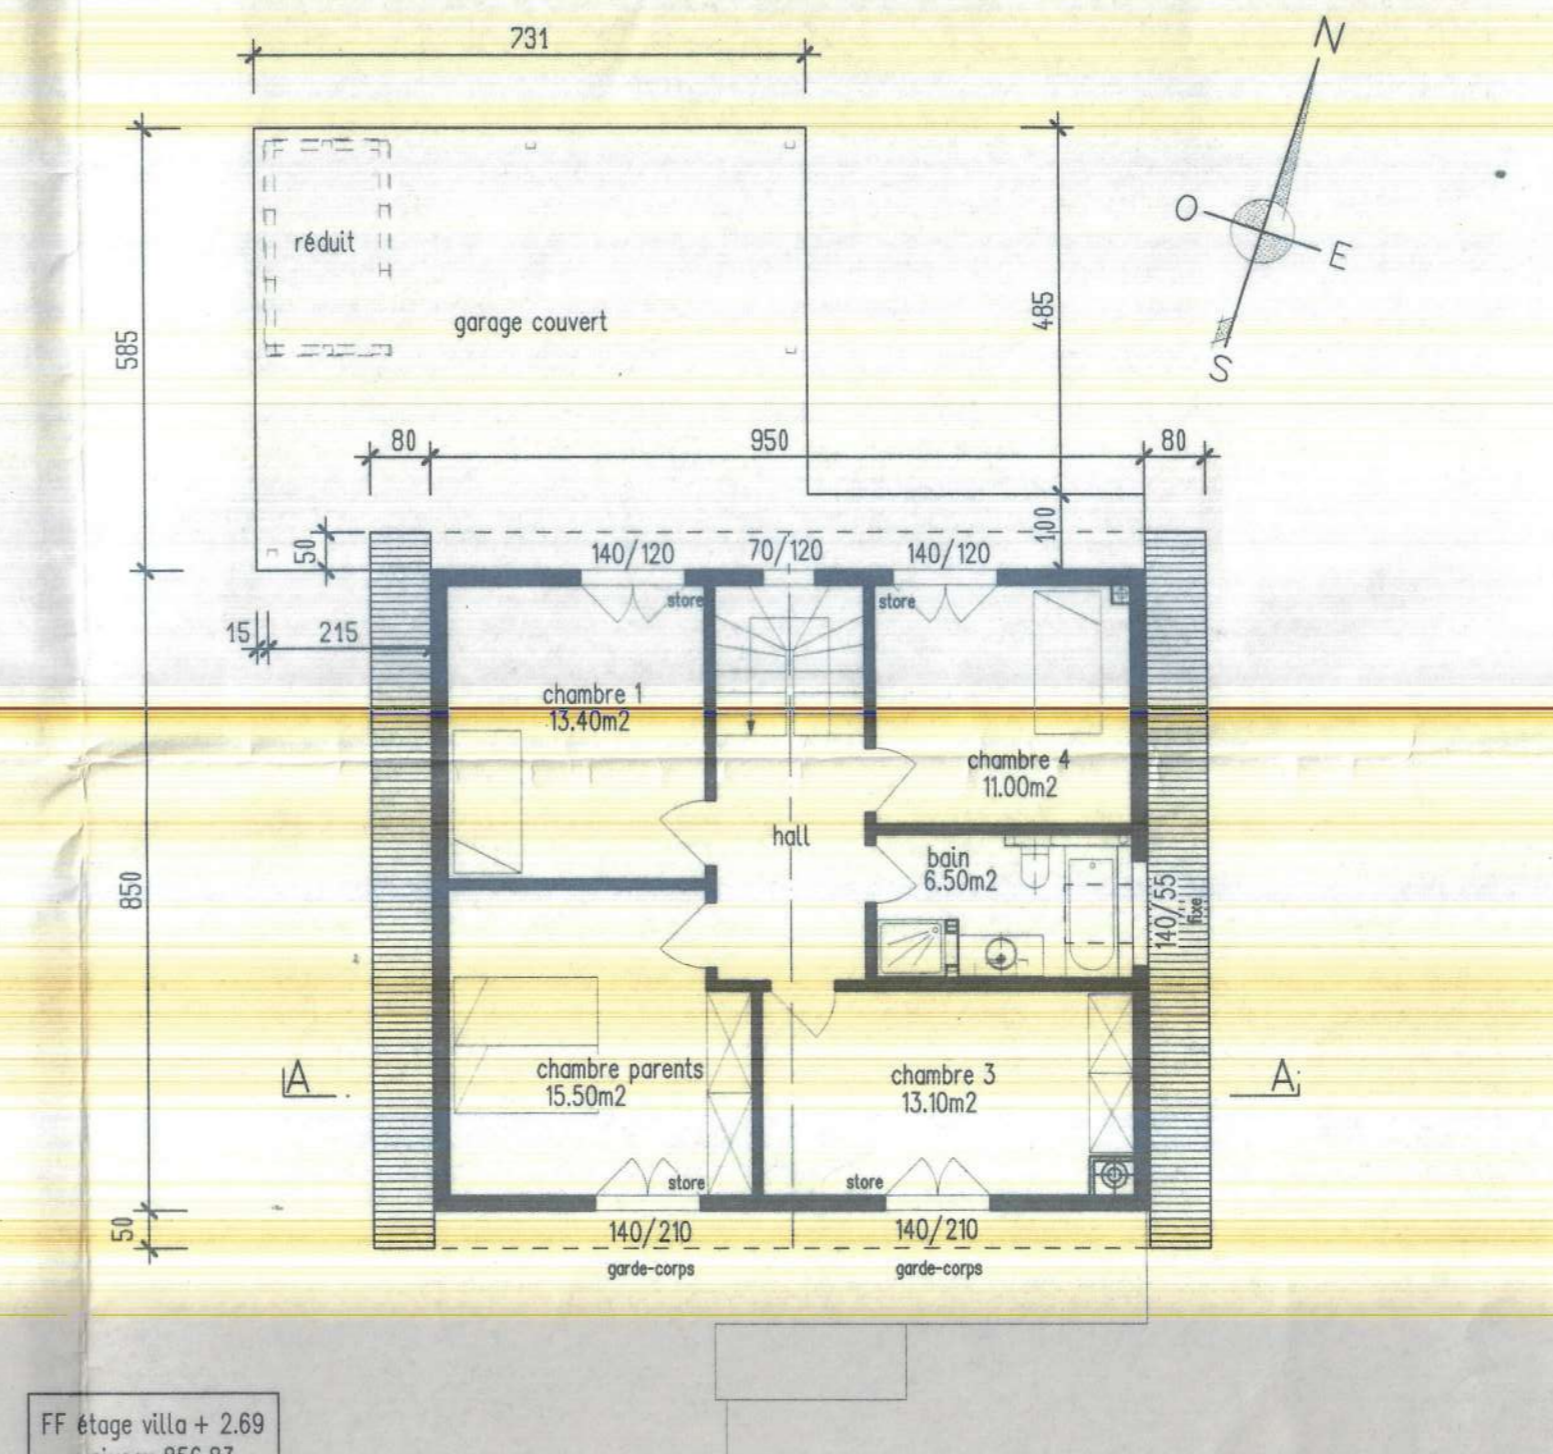


### IMPLANTATION 1/200

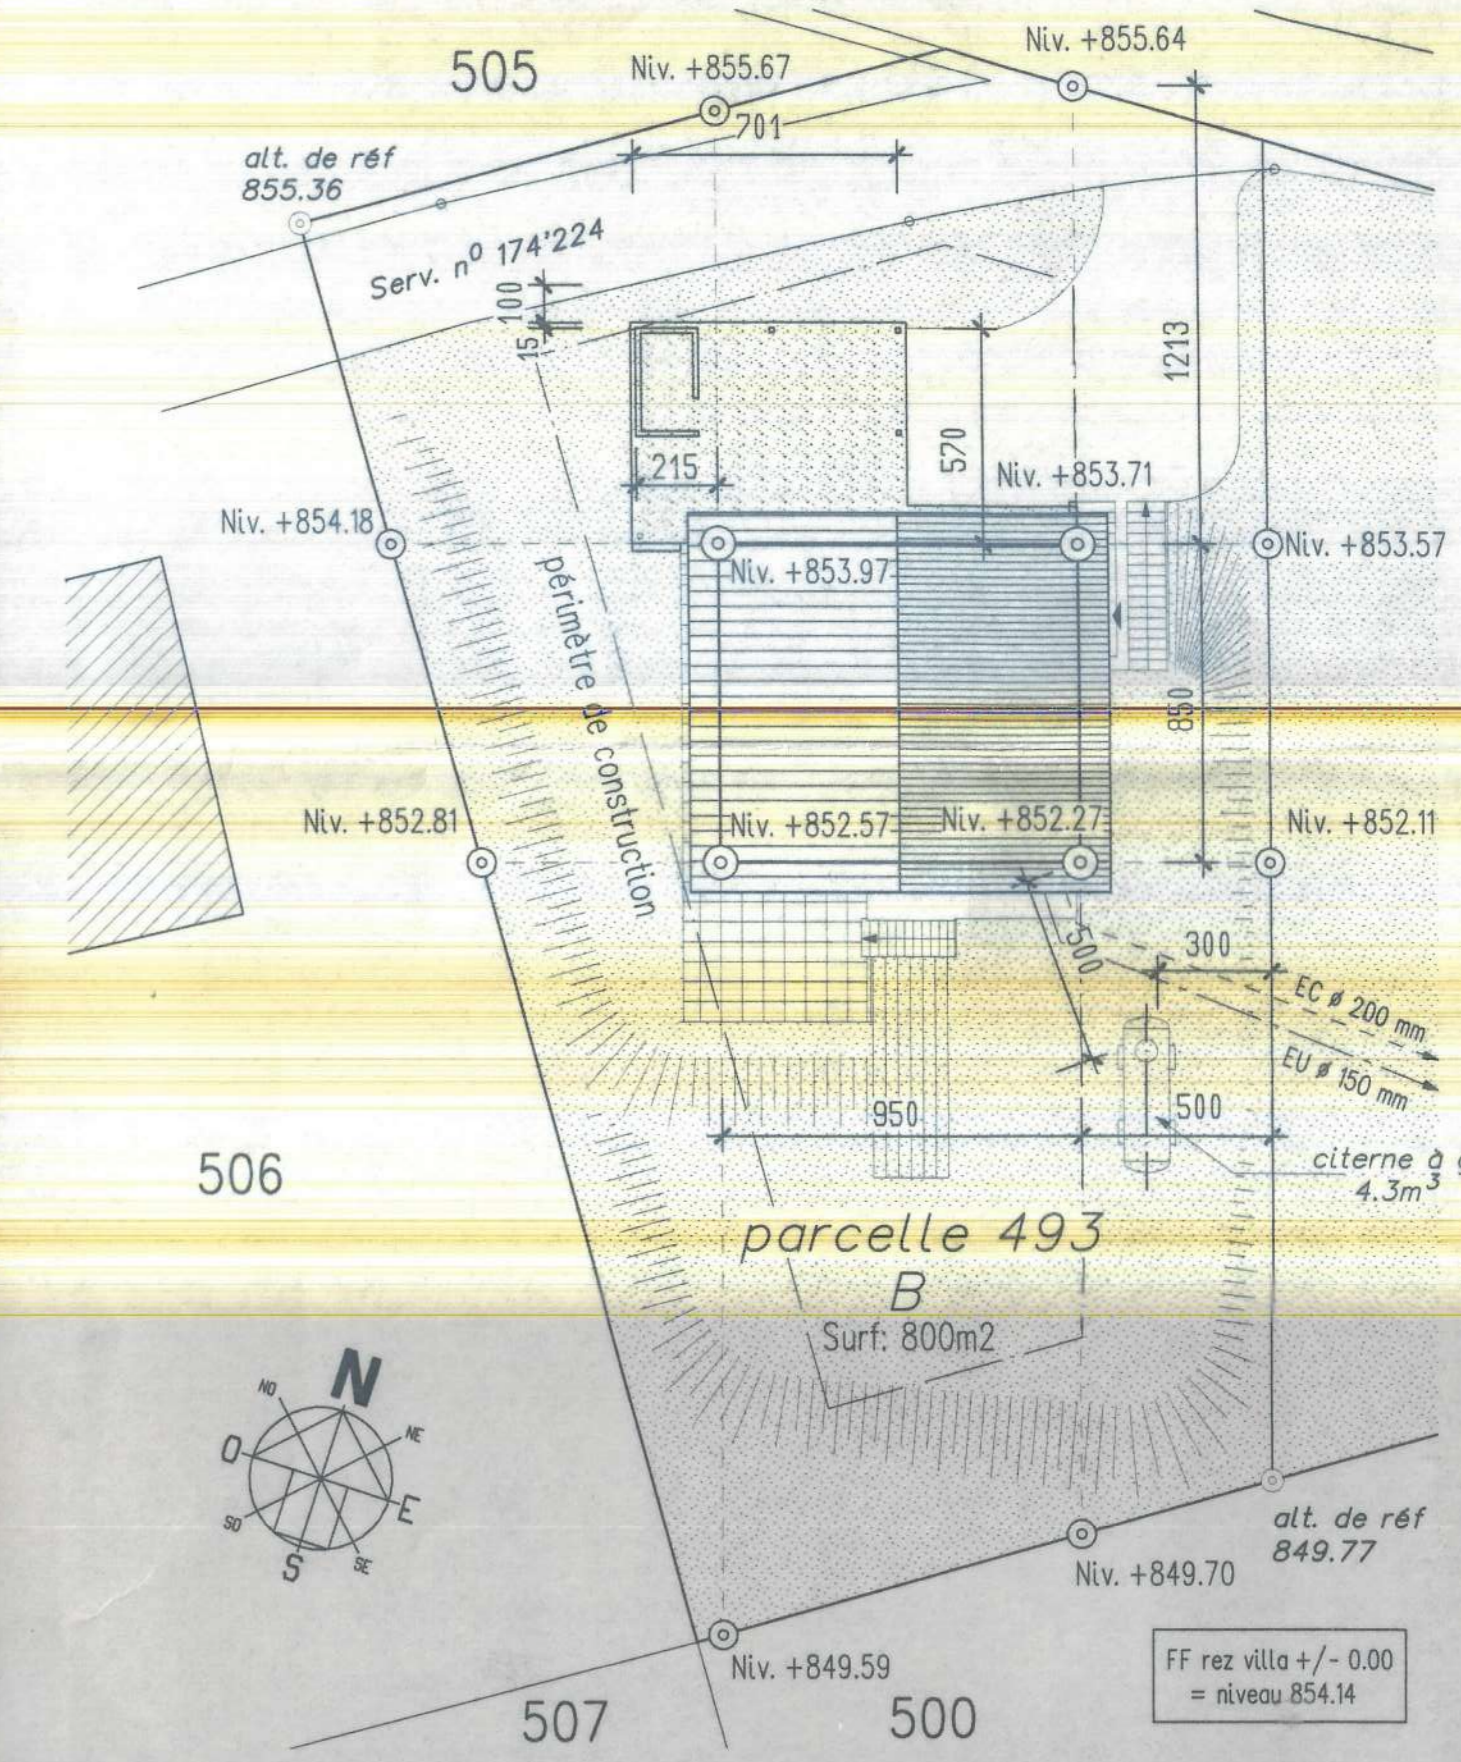


### FACADE NORD-EST

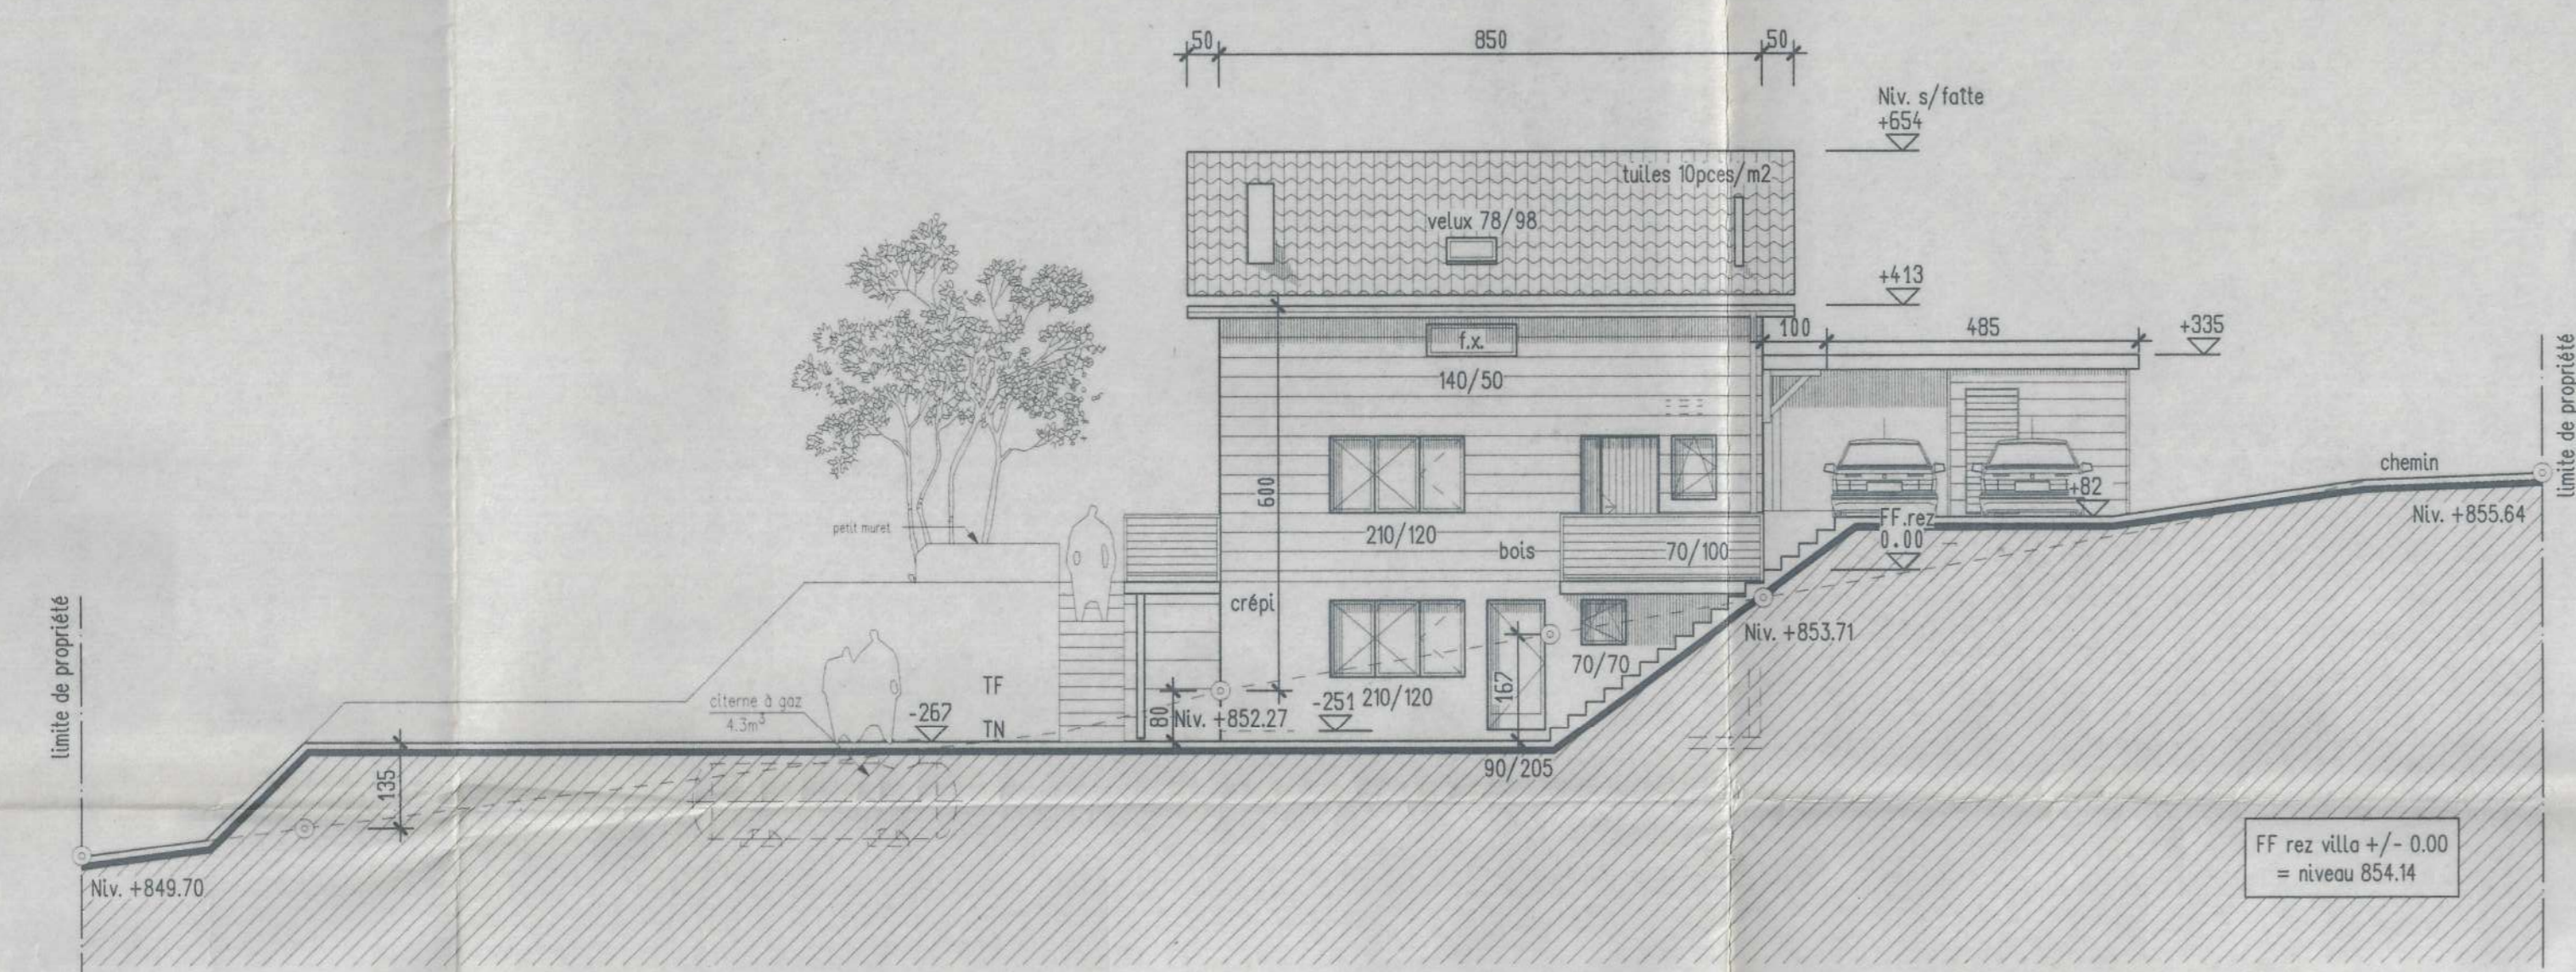

### REZ-DE-CHAUSSEE

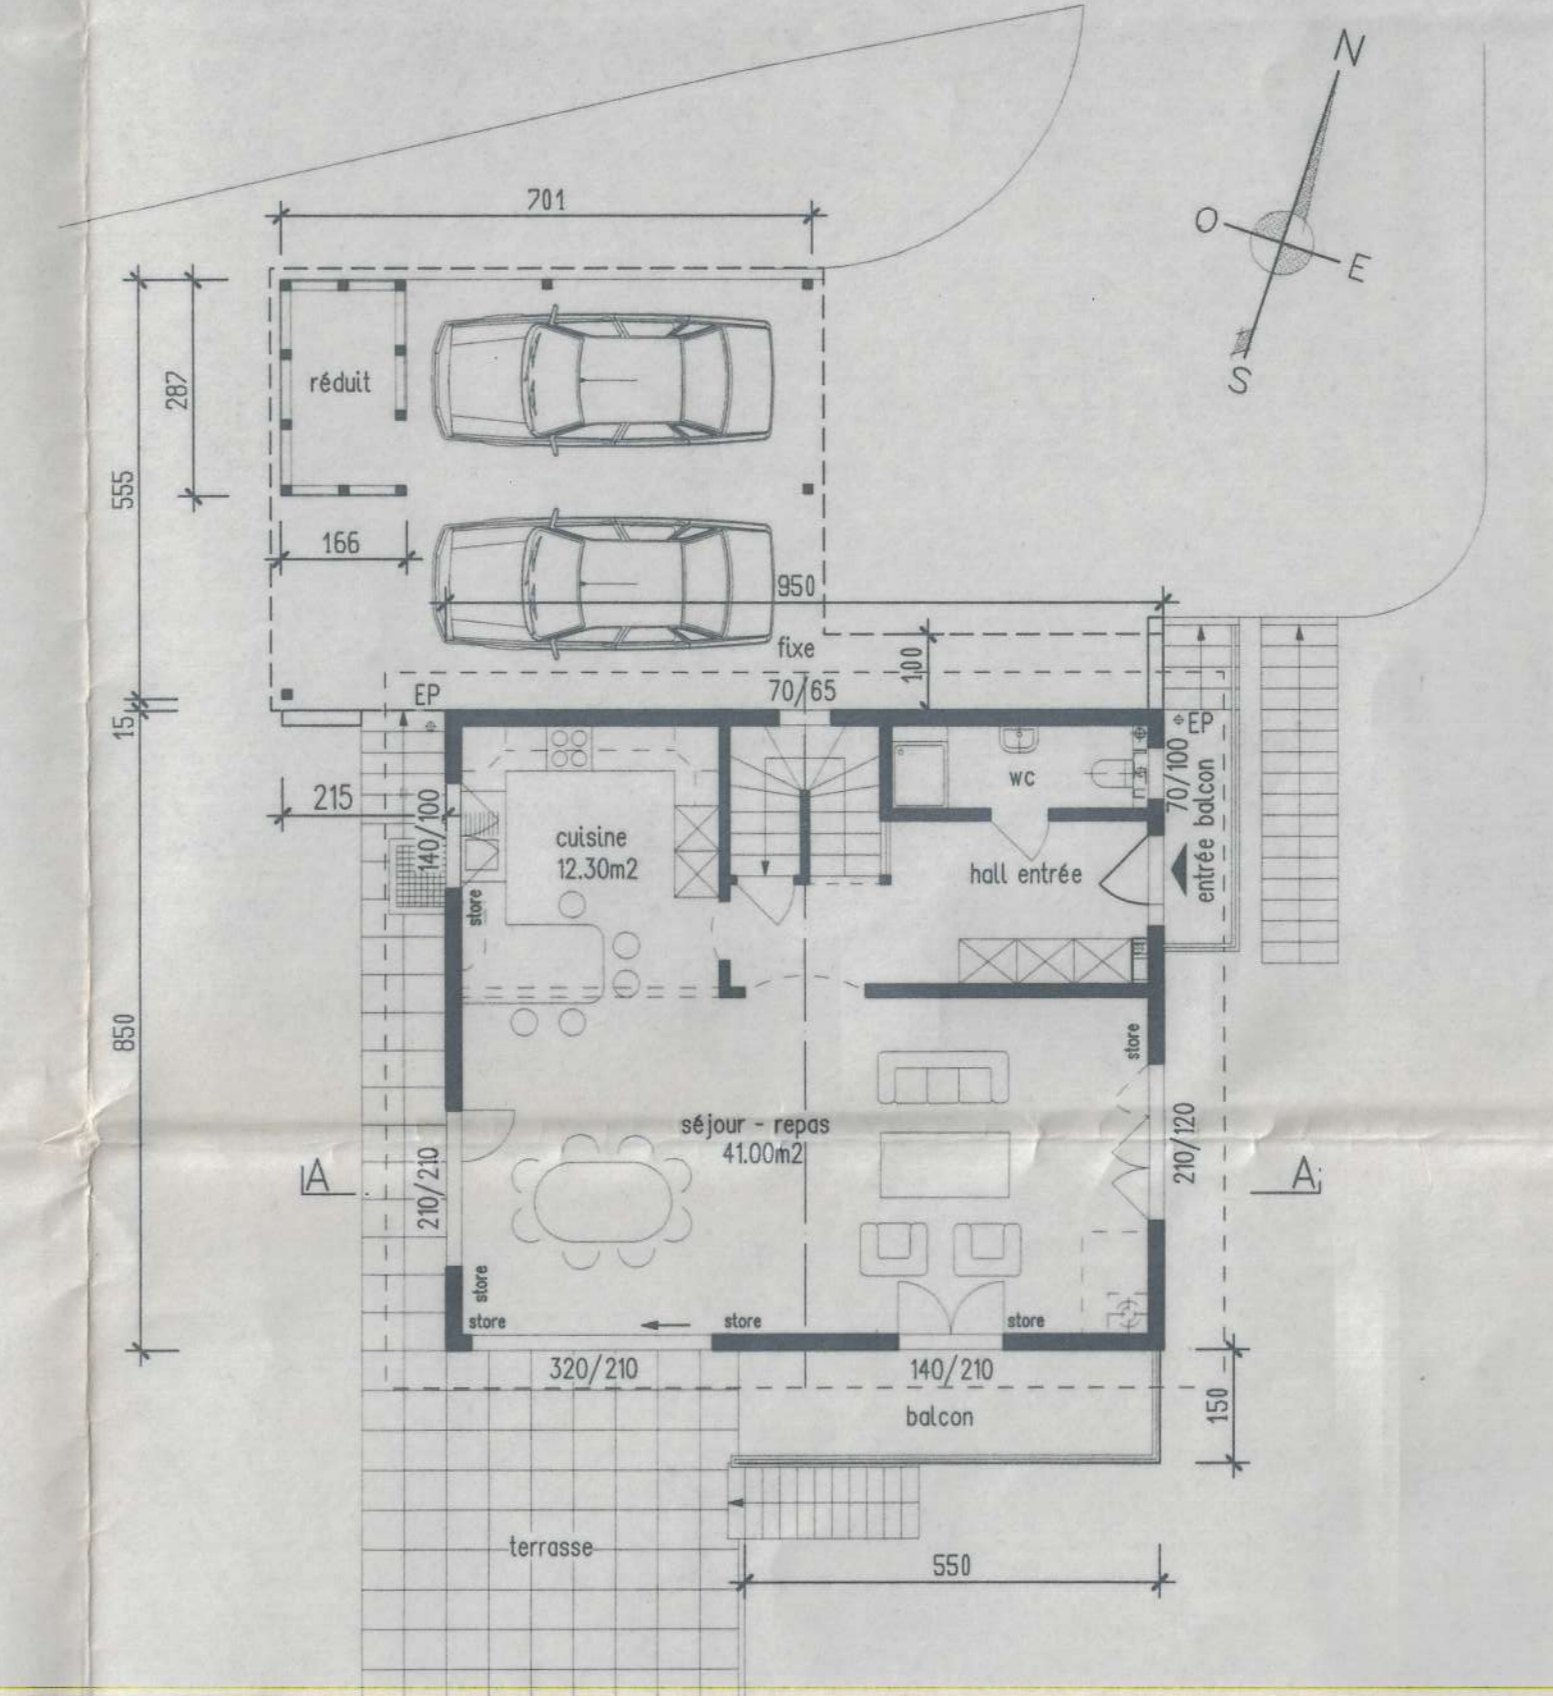


### COUPE A-A

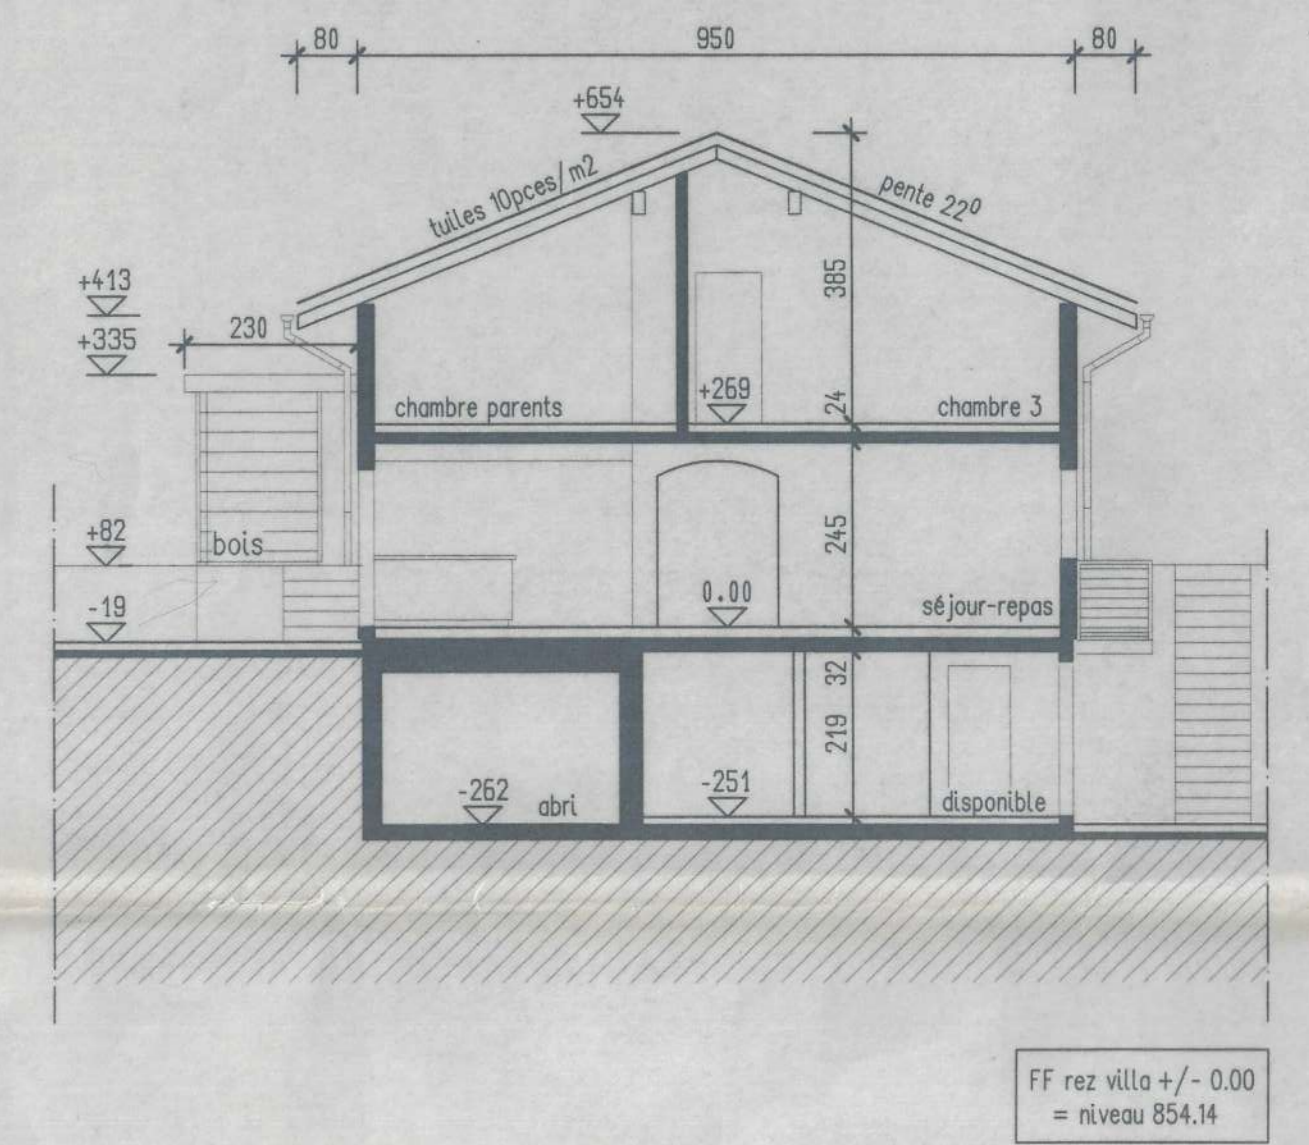


18880


### FACADE NORD-OUEST

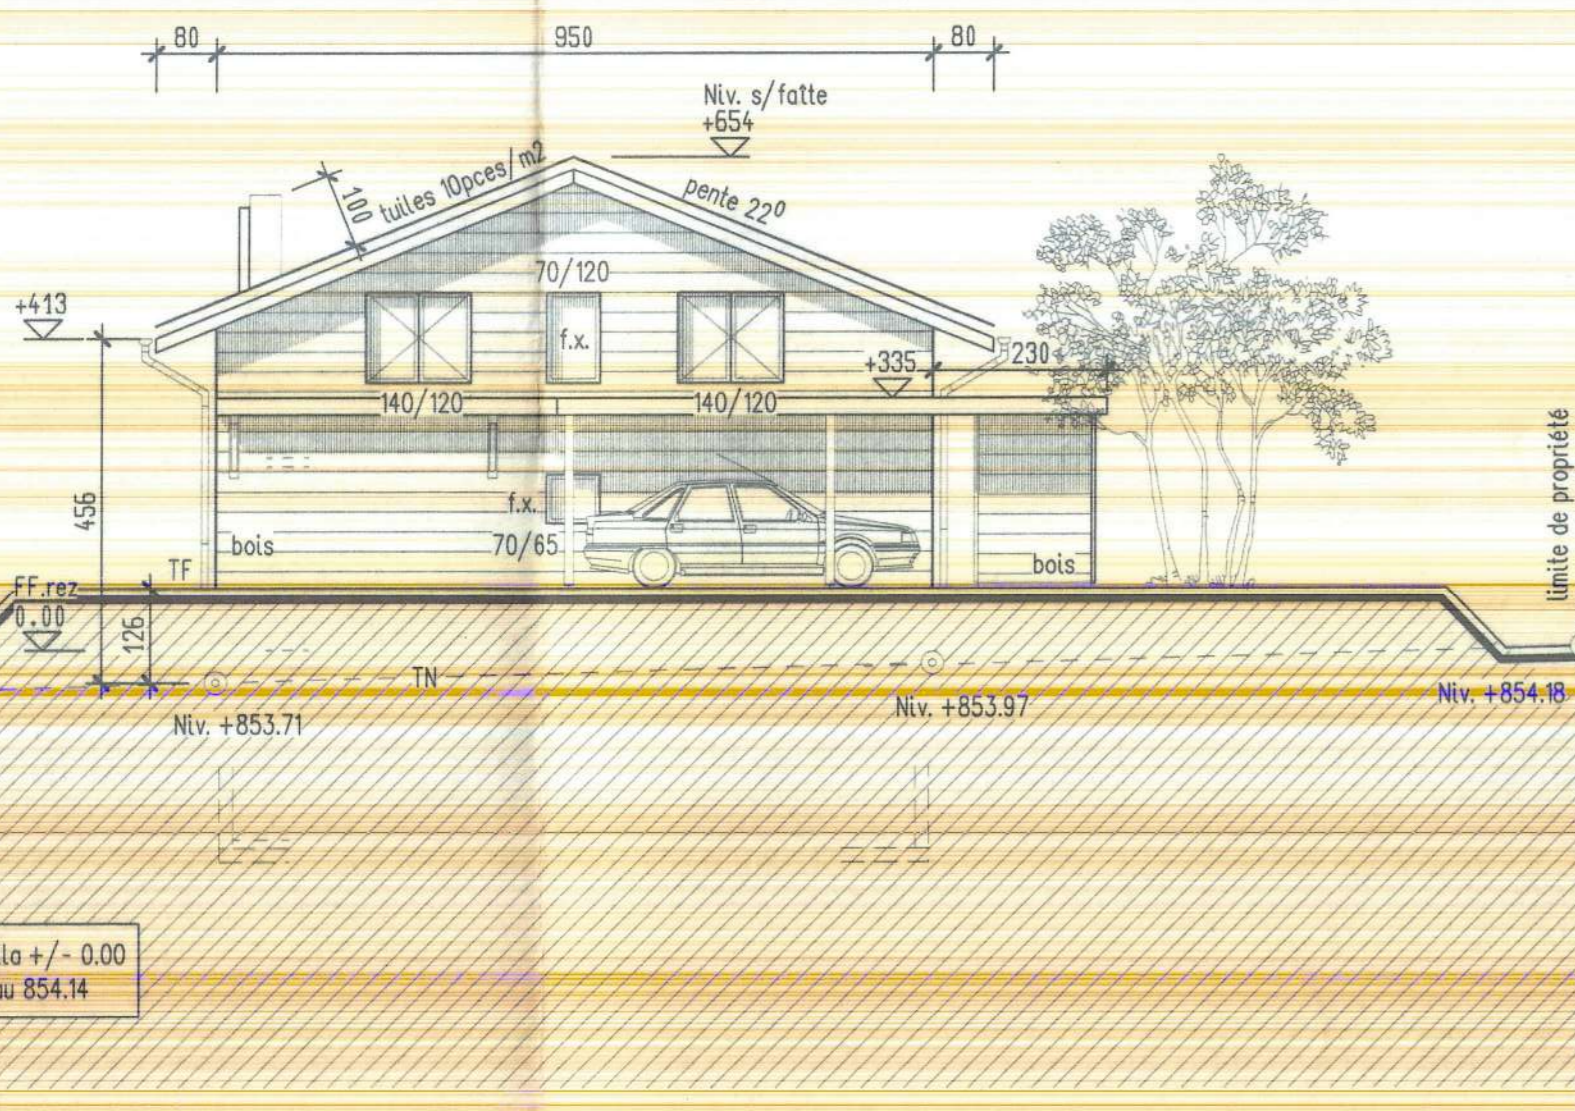

### FACADE SUD-EST

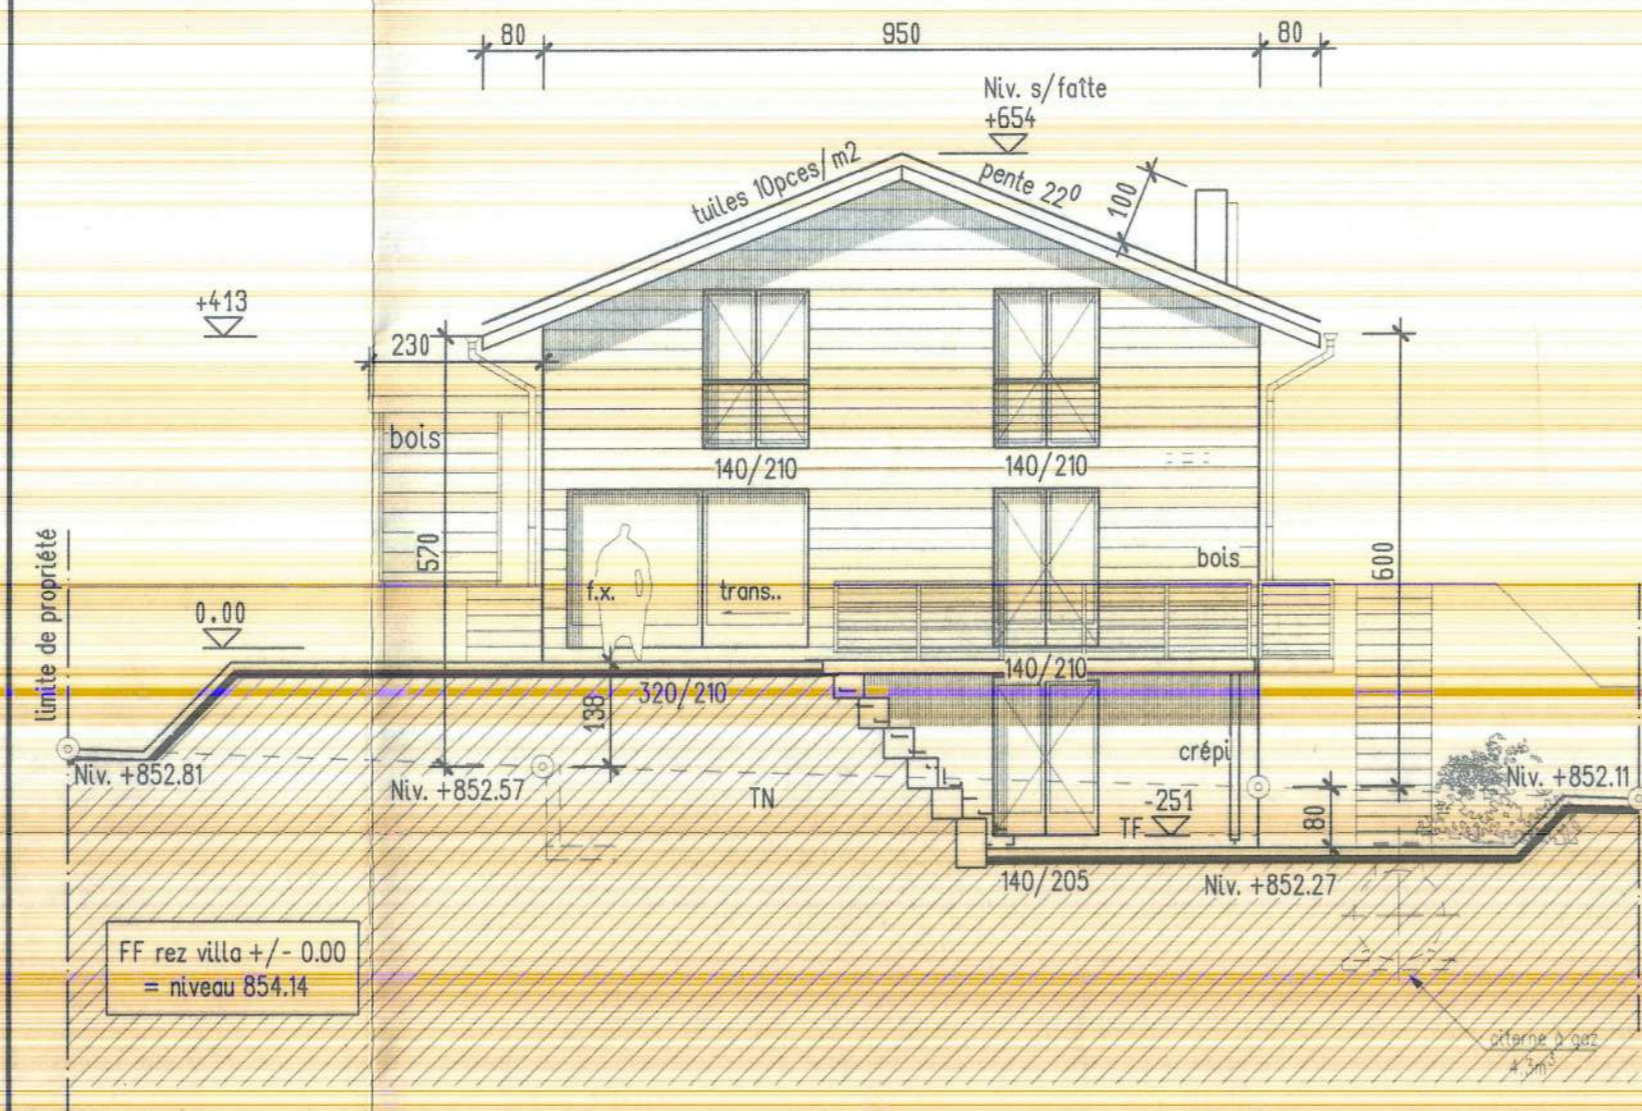

### SOUS-SOL

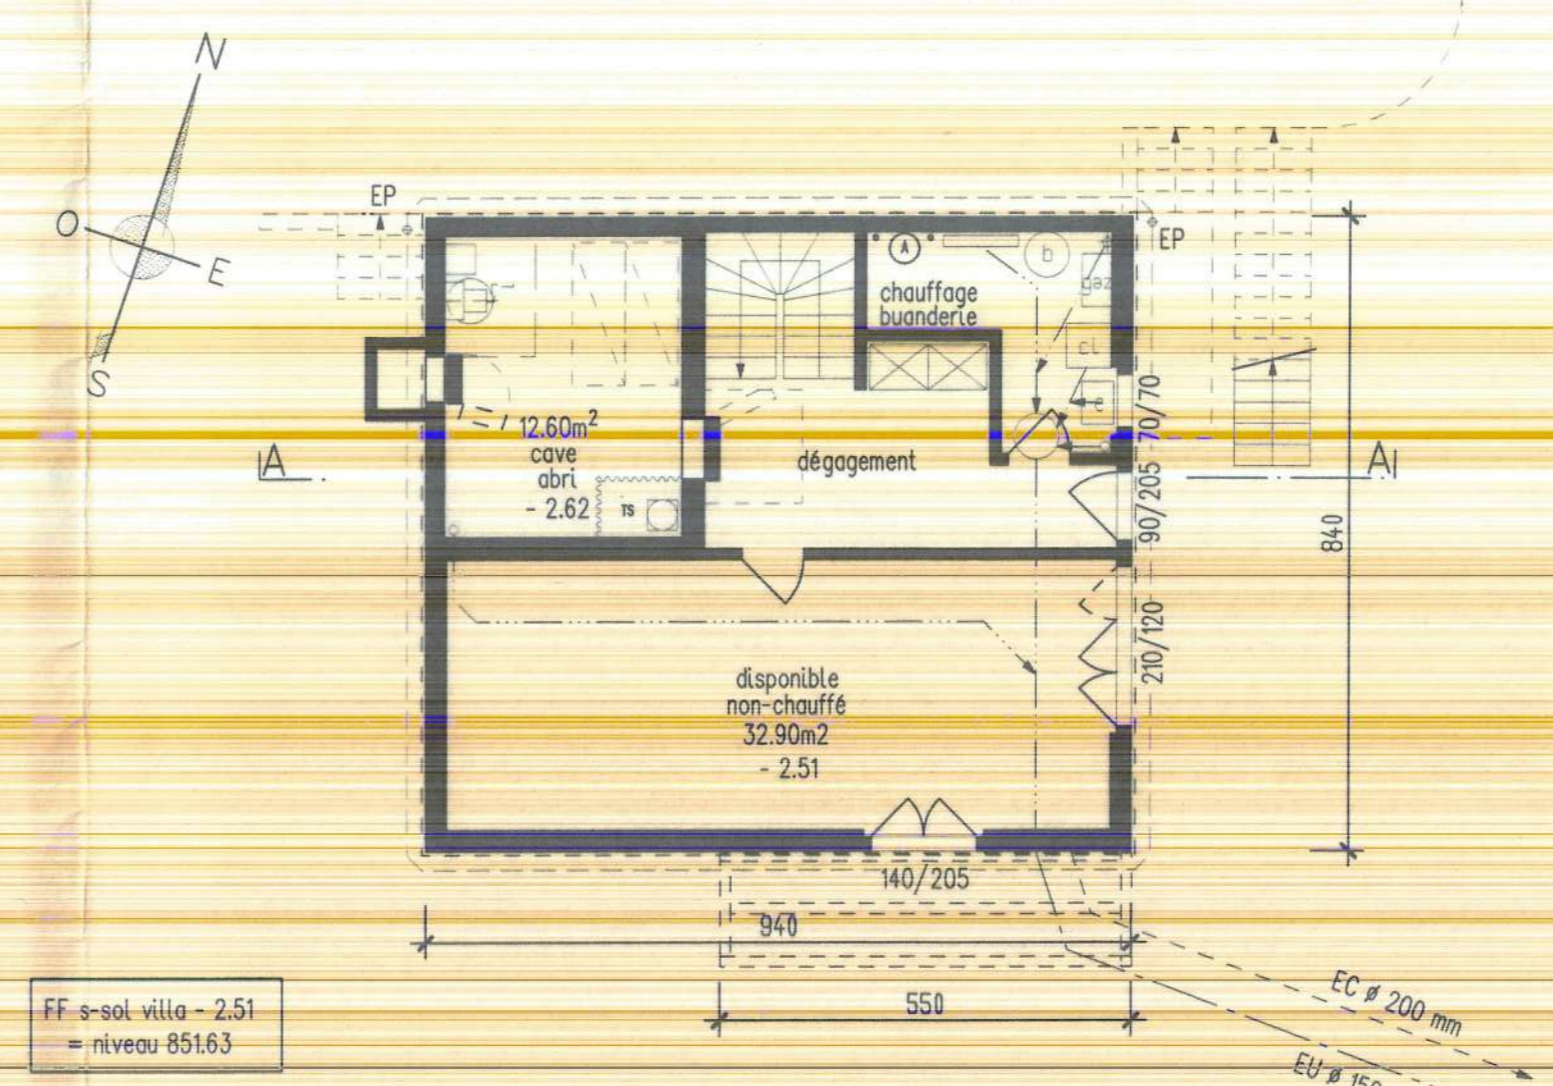

### SIGNATURES

LA PROPRIETAIRE : Mme Loup *A. Loup*  
 LES PROMETTANTS-ACQUEUREURS : M. & Mme Scheidegger *[Signature]*

Construction d'une villa individuelle à Arzier  
 N° CAMAC : 55994

LA PROPRIETAIRE : Mme Loup  
*A. Loup*  
 1205 Genève 022/ 320.7196  
 LES PROMETTANTS-ACQUEUREURS : M. & Mme Scheidegger  
 Ancienne Poste 1062 Sottens 021/ 905.1190  
 L'ARCHITECTE : M. J.-G. BERNHARD  
 ARCHITECTE REG-GAN  
 Av. Holdimand 41 *[Signature]*  
 1401 YVERDON-LES-BAINS 024/ 426.4506