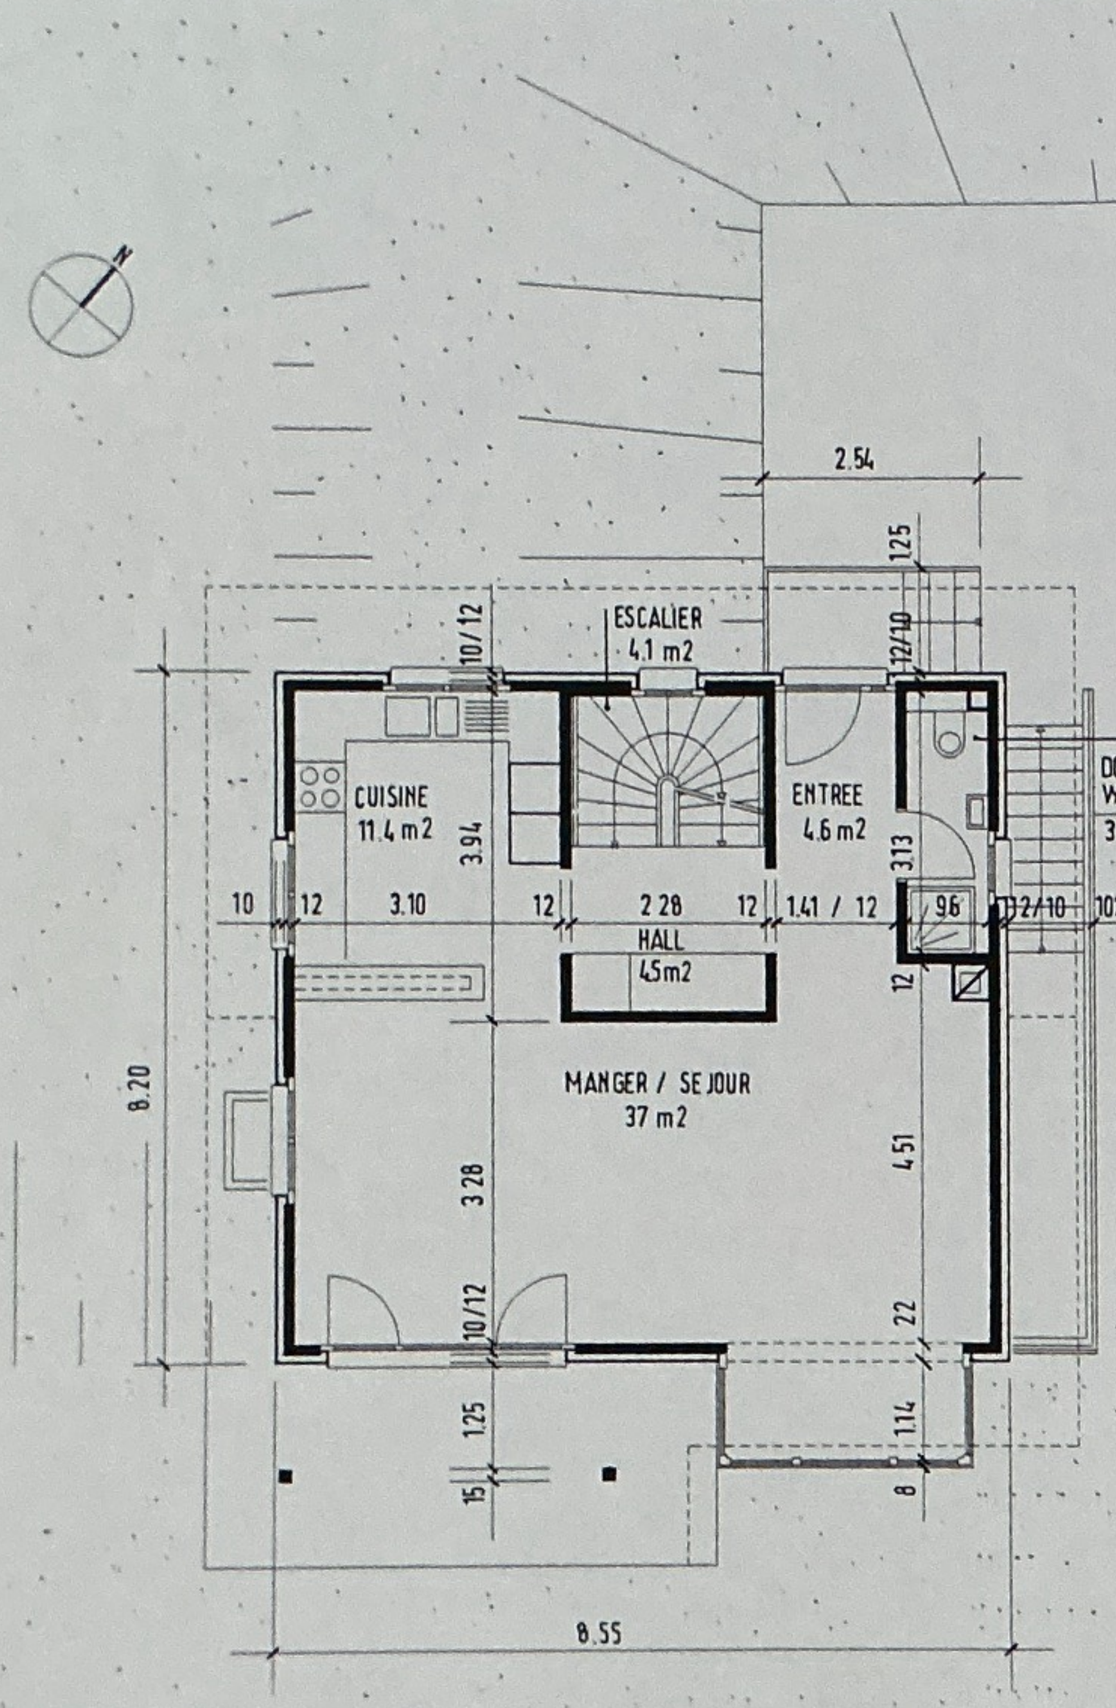


PLAN REZ - DE - CHAUSSEE

REQUERANT

ARCHITECTE

RAISON SOCIALE

MAITRE D'OUVRAGE

MME.M. ROGER LÜTHI

1554 SEDEILLES / V

DOSSIER 101-1 LTI

OBJET

CONSTRUCTION D'UNE VILLA

1680 BERLENS / FR

PLAN N° 100

PLANIFICATION

S M S concept S A

INDUSTRIESTRASSE 9

6312 STEINHAUSEN

041 740 24 44

FORMAT A3
DESSIN mbh
DATE 18. 05.1998

MODIFICATIONS

ECHELLE 1 / 100

MADE WITH Scanner App